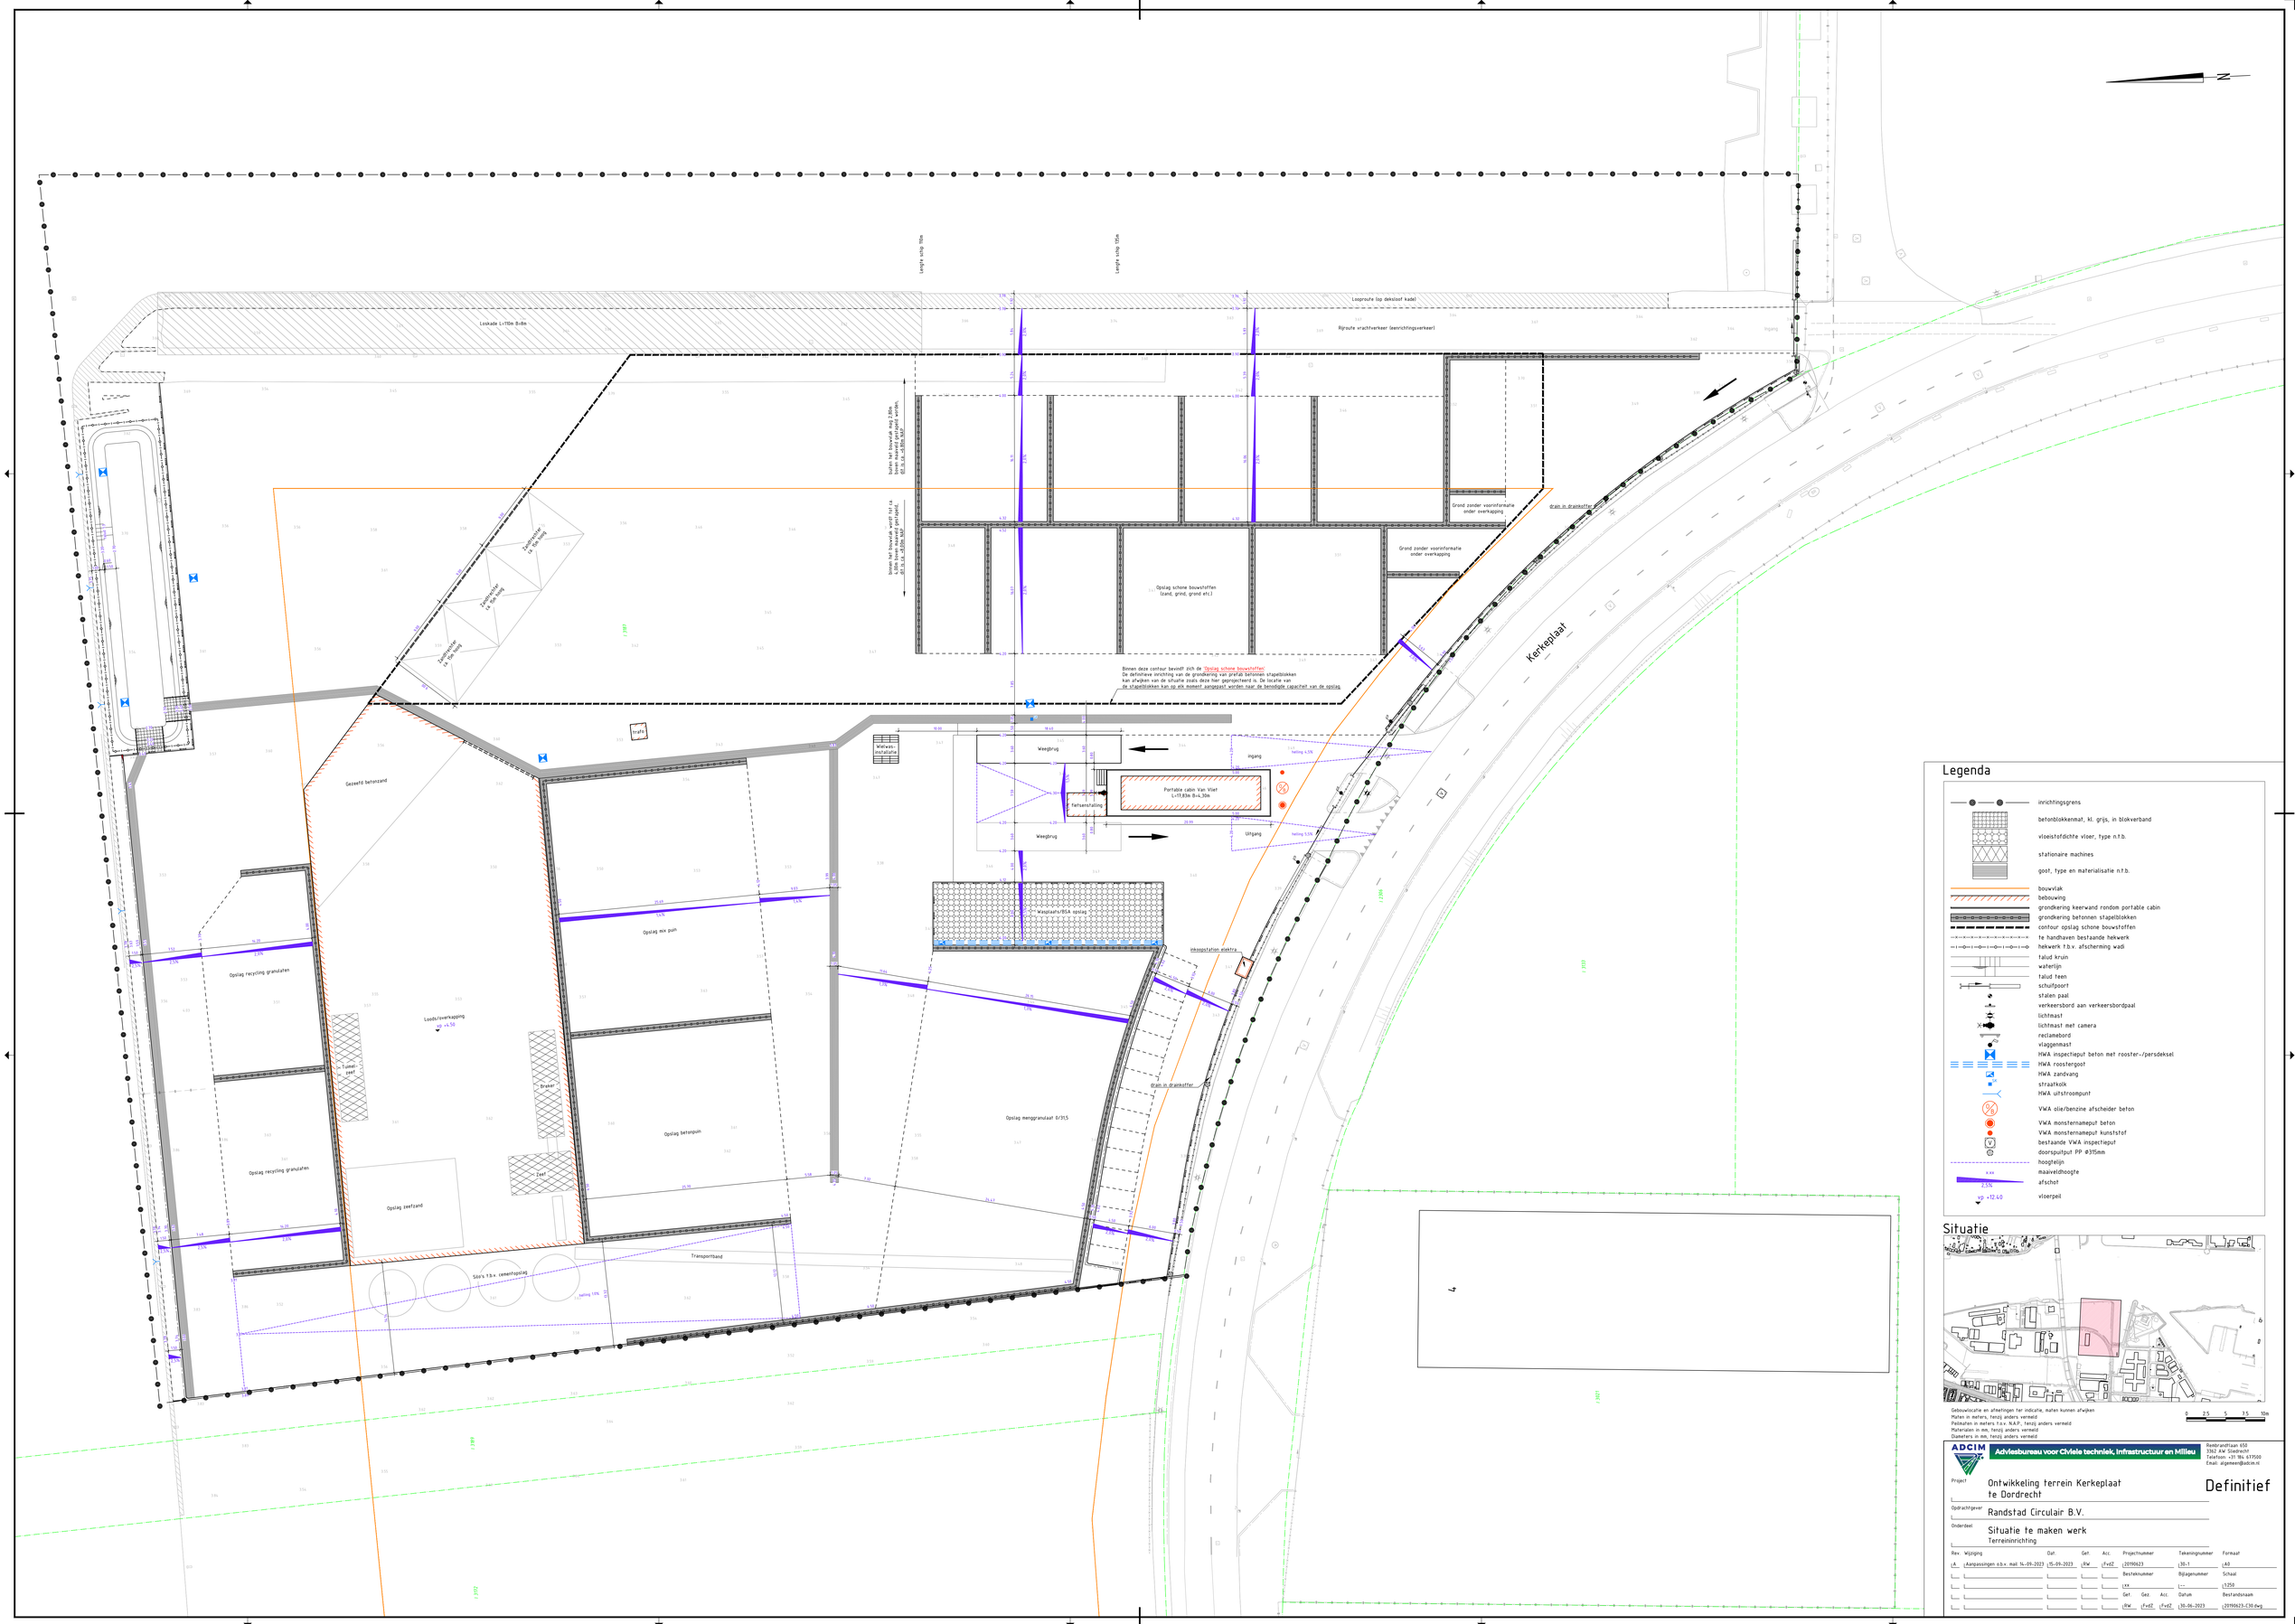
N
Lengte schip 110m
Lengte schip 135m
Loskade L=110m B=8m
Looproute (op dekdoof kade)
Rijroute vrachtverkeer (eenrichtingsverkeer)
Ingang
boven het bouwvlak mag 2.80m
onder maaiveldniveau worden,
dit is ca. +2.80m NAP
boven het bouwvlak wordt tot ca.
1m onder maaiveldniveau,
dit is ca. +3.80m NAP
Zandcyclonen
1 x 6m hoog
Zandcyclonen
1 x 6m hoog
Zandcyclonen
1 x 6m hoog
Grond zonder voorinformatie
onder overkapping
drain in drainkoffer
Grond zonder voorinformatie
onder overkapping
Opslag schone bouwstoffen
(zand, grind, grond etc.)
Kerkeplaat
Binnen deze contour bevindt zich de 'Opslag schone bouwstoffen'
De definitieve inrichting van de grondkering van prefab betonnen stapelblokken
kan afwijken van de situatie zoals deze hier geprojecteerd is. De locatie van
de stapelblokken kan op elk moment aangepast worden naar de benodigde capaciteit van de opslag.
Trafo
Gezeefd betonzand
Wiskwas-
installatie
Weegbrug
Portable cabin Van Vlier
L=17.83m B=4.30m
fietsenstalling
ingang
helling 4.5%
helling 5.5%
Uitgang
Weegbrug
KwaliteitsWBA opslag
inkoopstation elektra
Opslag mix puin
Opslag recycling granulaten
Loods/overkapping
+4.50
Lunet
zeef
Breker
Zeef
Opslag recycling granulaten
Opslag zeefzand
Opslag betonpuin
Opslag menggranulaat 0/31.5
drain in drainkoffer
Transportband
Silo's t.b.v. cementopslag
helling 10%
Legenda
inrichtingsgrens
betonblokkenmat, kl. grijs, in blokverband
vloeistofdichte vloer, type n.t.b.
stationaire machines
goot, type en materialisatie n.t.b.
bouwvlak
bebouwing
grondkering keerwand rondom portable cabin
grondkering betonnen stapelblokken
contour opslag schone bouwstoffen
te handhaven bestaande hekwerk
hekwerk t.b.v. afscherming wadi
talud kruin
waterlijn
talud teen
schuifpoort
stalen paal
verkeersbord aan verkeersbordpaal
lichtmast
lichtmast met camera
reclamebord
vlaggenmast
HWA inspectieput beton met rooster-/persdeksel
HWA roostergoot
HWA zandvang
straatkolk
HWA uitstroompunt
VWA olie/benzine afscheider beton
VWA monsternameput beton
VWA monsternameput kunststof
bestaande VWA inspectieput
doorspuitput PP Ø315mm
hoogtelijn
maaiveldhoogte
afschot
2.5%
vloerpeil
+12.40
Situatie
Gebouwcontur en afmetingen ter indicatie, maken kunnen afwijken
Maten in meters, tenzij anders vermeld
Peilmaten in meters t.o.v. NAP, tenzij anders vermeld
Materialen in mm, tenzij anders vermeld
Diameters in mm, tenzij anders vermeld
0 2.5 5 7.5 10m
ADCIM
Adviesbureau voor CIVIele techniek, Infrastructuur en Milieu
Reebrandstraat 650
3362 AW Sliedrecht
Telefoon: +31 186 615500
Email: algemeen@adcim.nl
Project
Ontwikkeling terrein Kerkeplaat
te Dordrecht
Definitief
Opdrachtgever
Randstad Circulair B.V.
Onderdeel
Situatie te maken werk
Terreininrichting
Rev. Wijziging Dat. Gef. Acc. Projectnummer Tekeningnummer Formaat
A Aanpassingen o.b.v. mail 14-09-2023 15-09-2023 RW FvdZ 20190623 30-1 A0
Bestelnummer Bijlagenummer Schaal
xxx - 1:250
Gef. Gez. Acc. Datum Bestandsnaam
RW FvdZ FvdZ 30-06-2023 20190623-C50.dwg