




Fundering

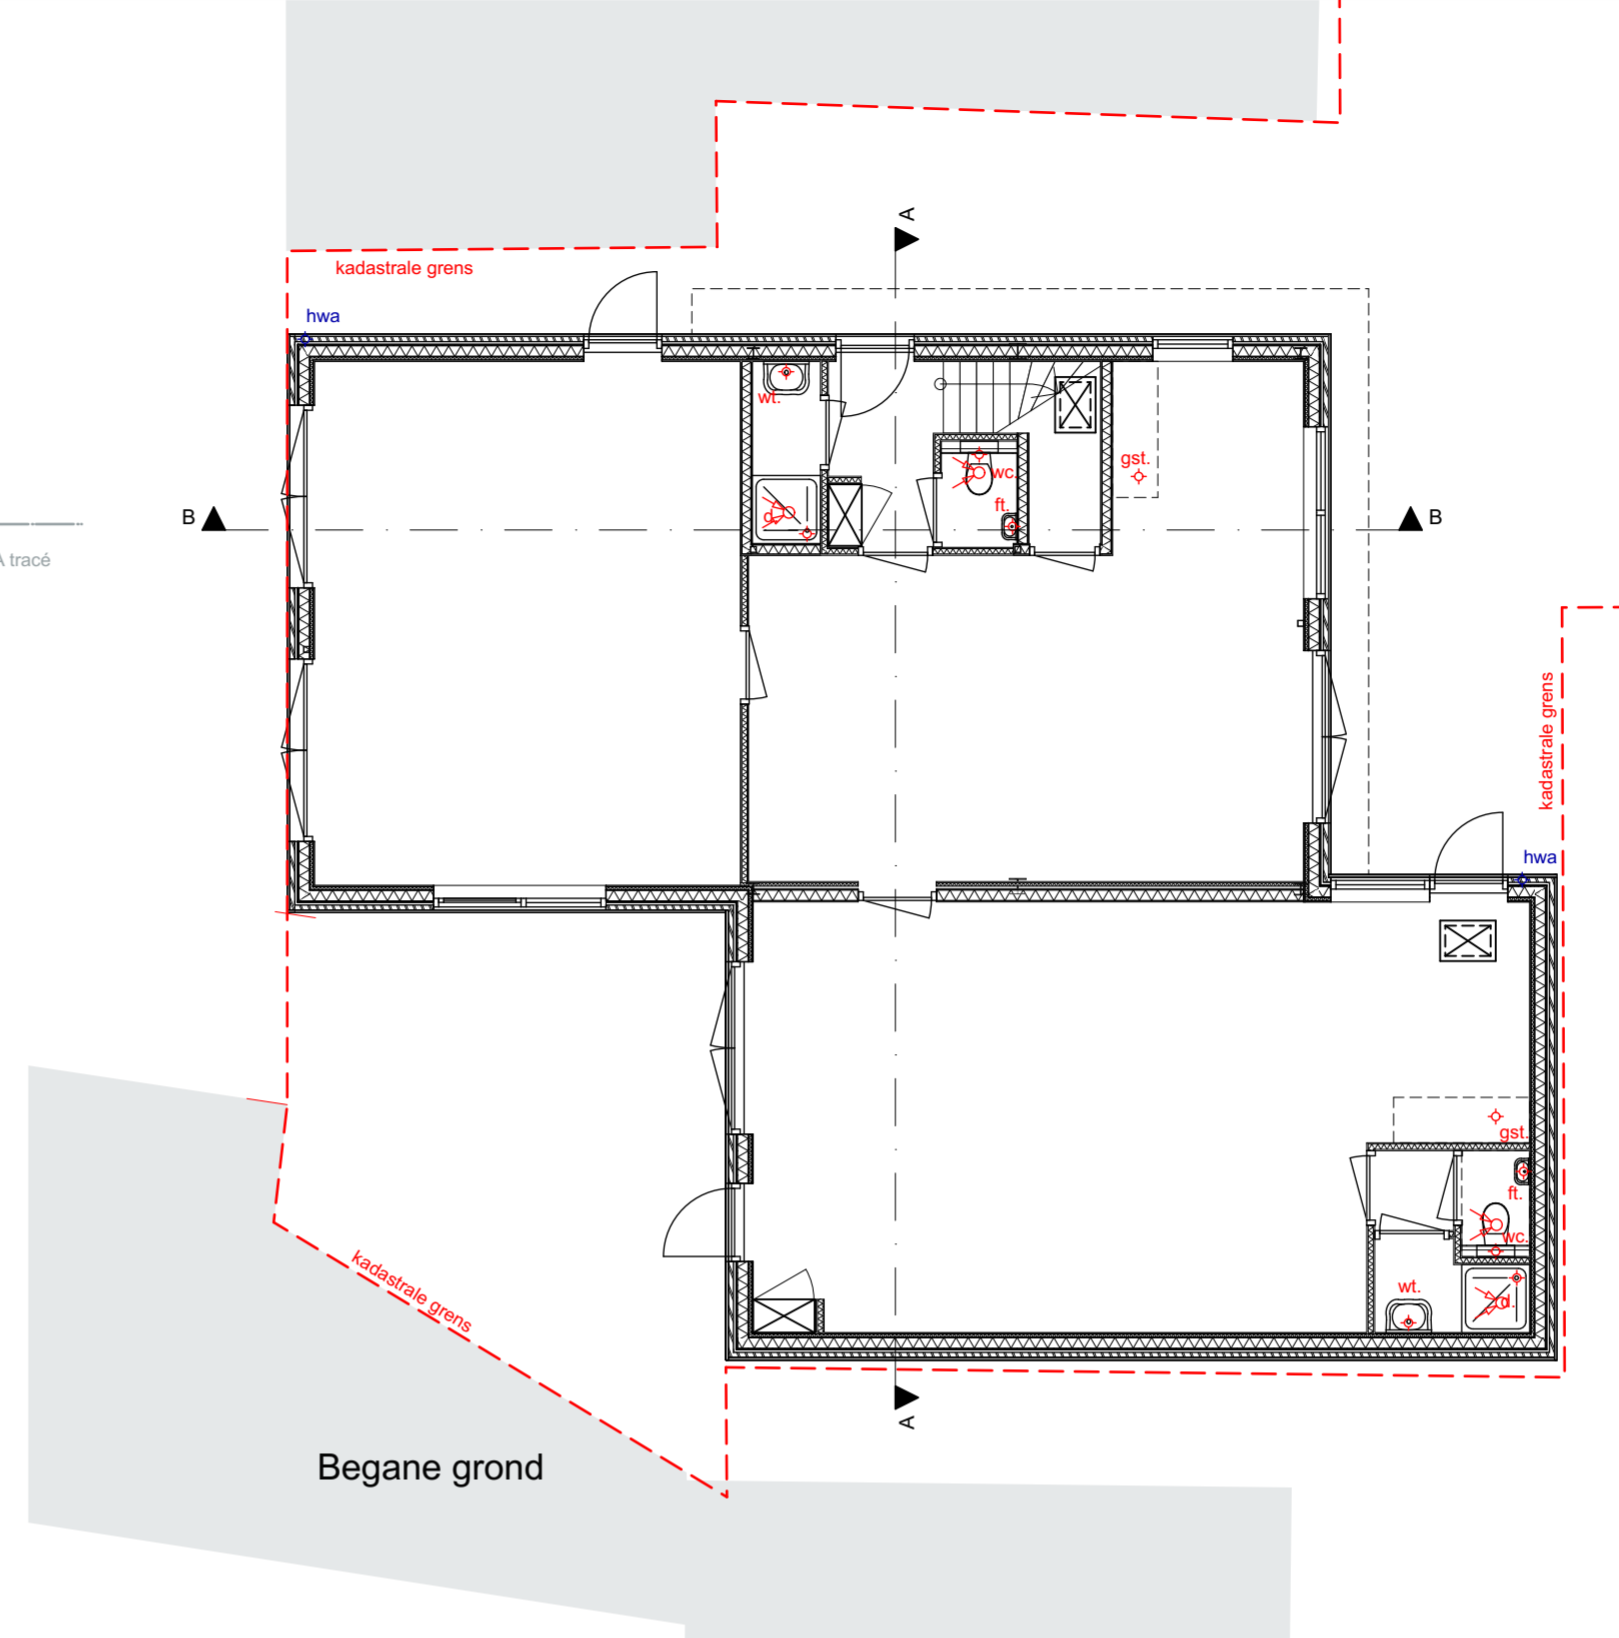

Begane grond

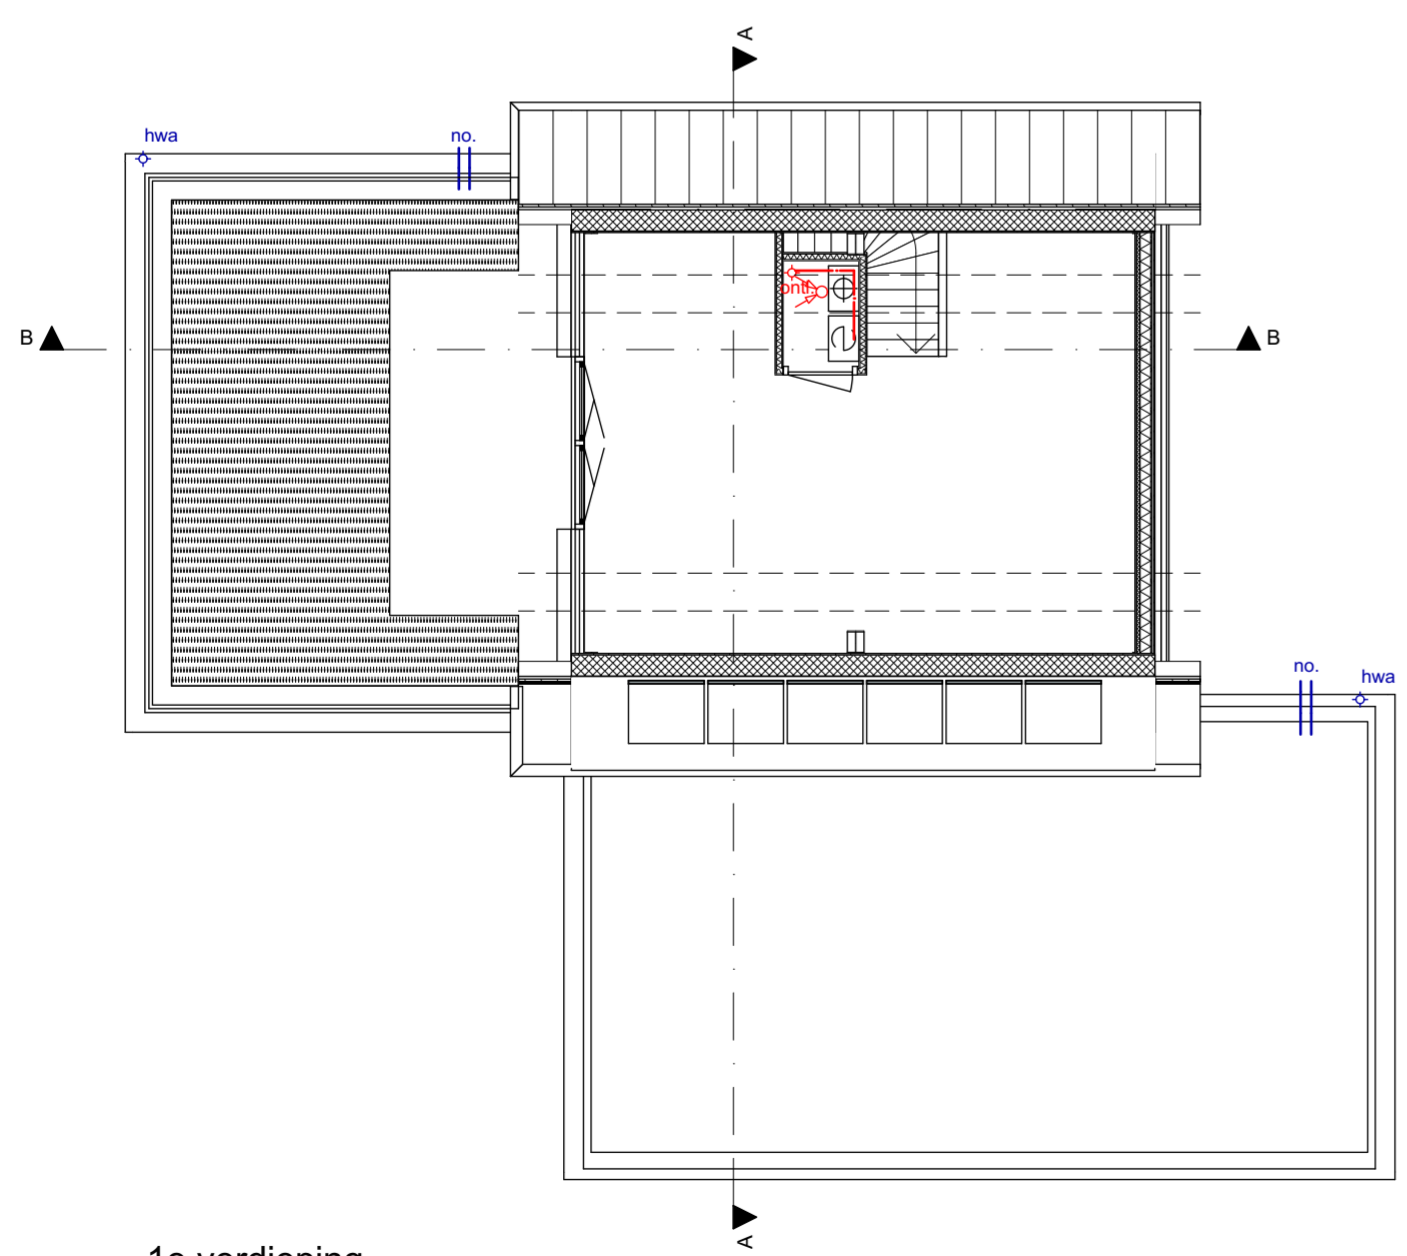


1e verdieping

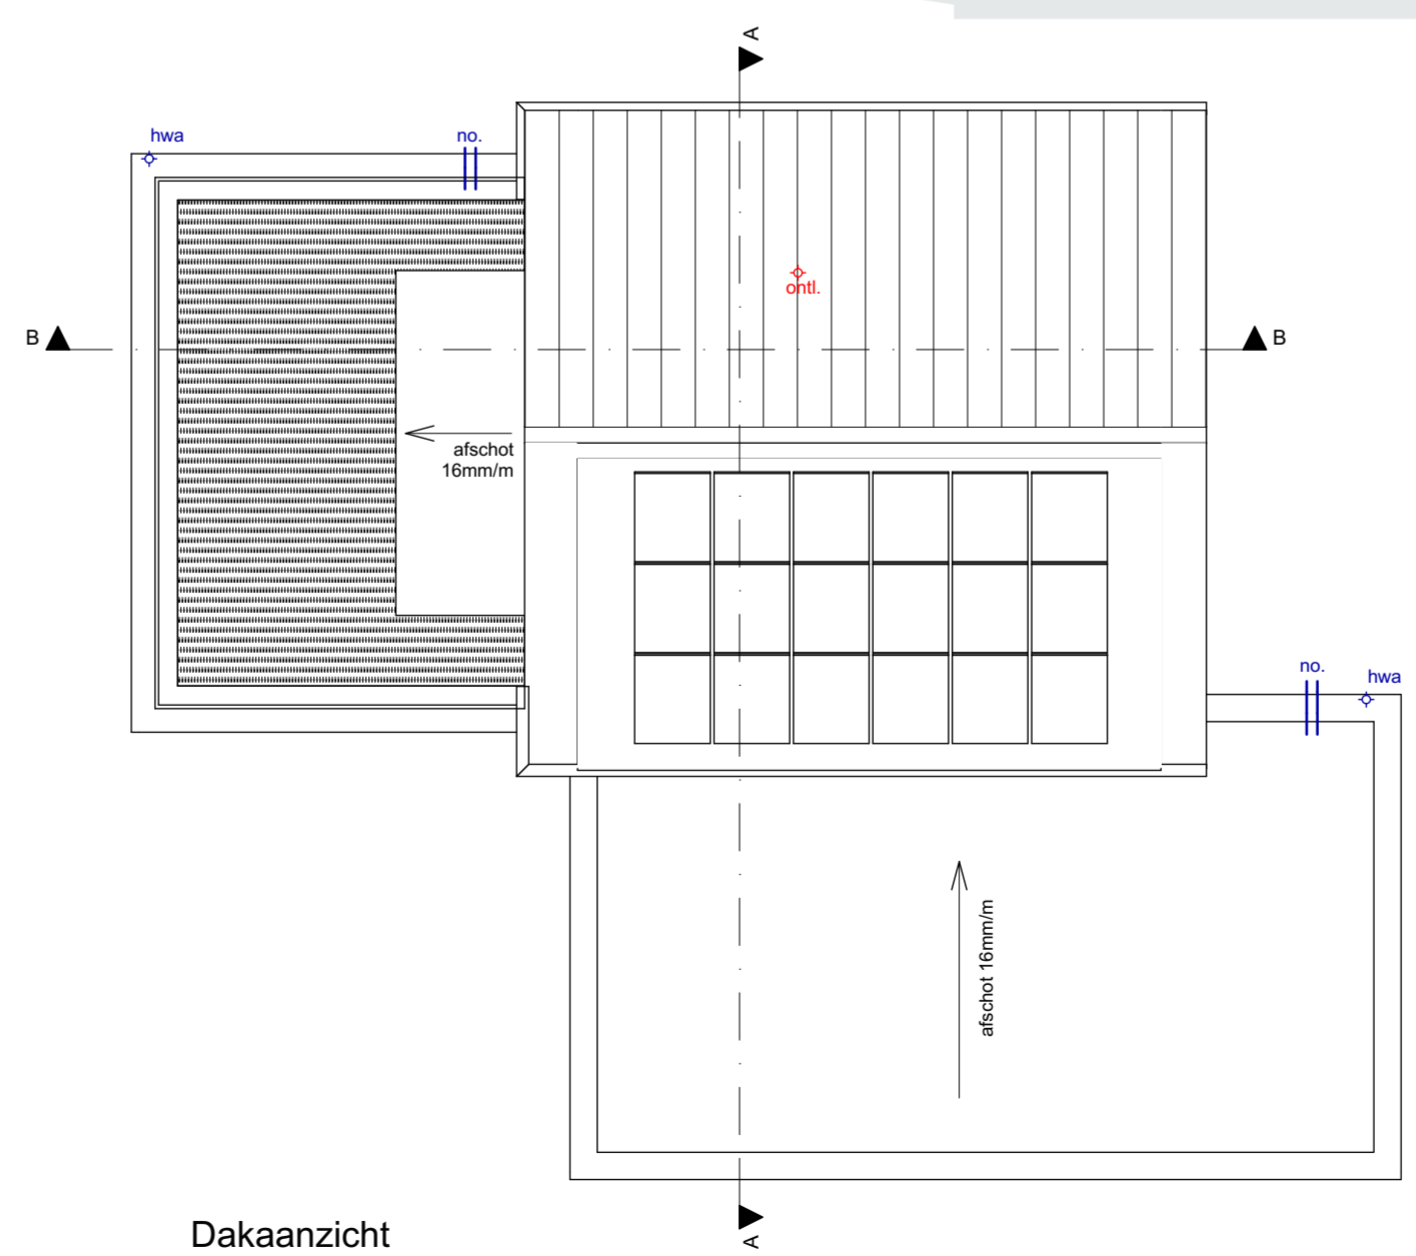

Dakaanzicht

- ♦ gst. : gootsteen; diameter 75mm
- ♦ d. : douchput; diameter 50mm
- ♦ wc. : toilet; diameter 110mm
- ♦ wt. : wastafel; diameter 50mm
- ♦ ft. : fontein; diameter 50mm
- ♦ ontl. : ontluchting
- ♦ hwa : hemelwaterafvoer; diameter 80mm
- ♦ no. : noodoverstort, afmeting en aantal vigs opg constructeur
- : liggende leiding tbv vuilwaterafvoer (VWA)
- : liggende leiding tbv hemelwaterafvoer (HWA)
- : liggende leiding tbv grijswaterrecuperatie

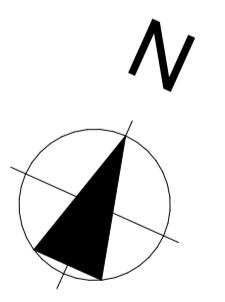

**MB**  
ARCHITECTEN

Apeldoorn  
Vosselmanstraat 504, 7311 VX, T: (055) 521 61 77

Amsterdam  
Asterweg 20 P2, 1031 HN, T: (020) 693 94 00

**20.039 Bedrijfsruimten Hooglandseweg-Zuid 28 te Amersfoort**

**Riolering**