

LEGENDA

ALGEMEEN

1. Het ontwerp blijft te allen tijde eigendom van EVE Architecten B.V.
2. Voor alle werkzaamheden van EVE Architecten B.V. is DNR 2011 van toepassing.
3. Alle wijzigingen dienen door EVE Architecten B.V. te worden goedgekeurd.
4. Het bouwen dient te geschieden overeenkomstig de eisen van het Bouwbesluit 2012, zoals deze luidt ten tijde van de indiening van de bouw aanvraag.
5. De constructie dient te worden uitgevoerd conform de tekening en berekening van de constructeur.
6. Dit zijn bouwtekeningen en derhalve niet bestemd voor de uitvoering.

IMPRESSIES

De tekeningen en afbeeldingen geven een impressie van het ontwerp. De werkelijke uitvoering en kleuren van gevelaanzichten, schilderwerk, dakbedekkingen etc. kunnen afwijken. Aan deze tekeningen kunnen, ondanks alle zorgvuldigheid die is nagestreefd, geen rechten worden ontleend.


MAATVOERINGEN INRICHTING

De maten op de tekening zijn circa-maten. Deze zijn aangegeven in millimeters, tenzij anders vermeld. Bij de maatvoering tussen de wanden is geen rekening gehouden met enige wandafwerking, zoals wandtegels en spulwerk. Daarnaast kunnen zich tijdens de bouw veranderingen voordoen, die kunnen leiden tot maatverschillen. Op de tekening aangegeven meubilair en apparatuur dienen alleen ter oriëntatie.

RENVOOI

SYMBOLEN RIOLERING

- b : bad; ca. Ø 50mm
- gs : gootsteen; ca. Ø 50mm
- d : douche; ca. Ø 50mm
- wc : toilet; ca. Ø 110mm
- wt : wastafel; ca. Ø 40mm
- ft : fontein; ca. Ø 40mm
- hwa : handwaterafvoer; ca. Ø 80-100mm
- wm : wasmachine; ca. Ø 40mm
- vw : vaatwasser; ca. Ø 40mm
- cv : verwarmingsinstallatie; ca. Ø 32mm
- sd : standleiding; ca. Ø 110mm
- wtw : afvoerleiding; ca. Ø 110mm
- wg : afvoerleiding; ca. Ø 70mm
- ontg : ontluchting ca. Ø 75-110mm

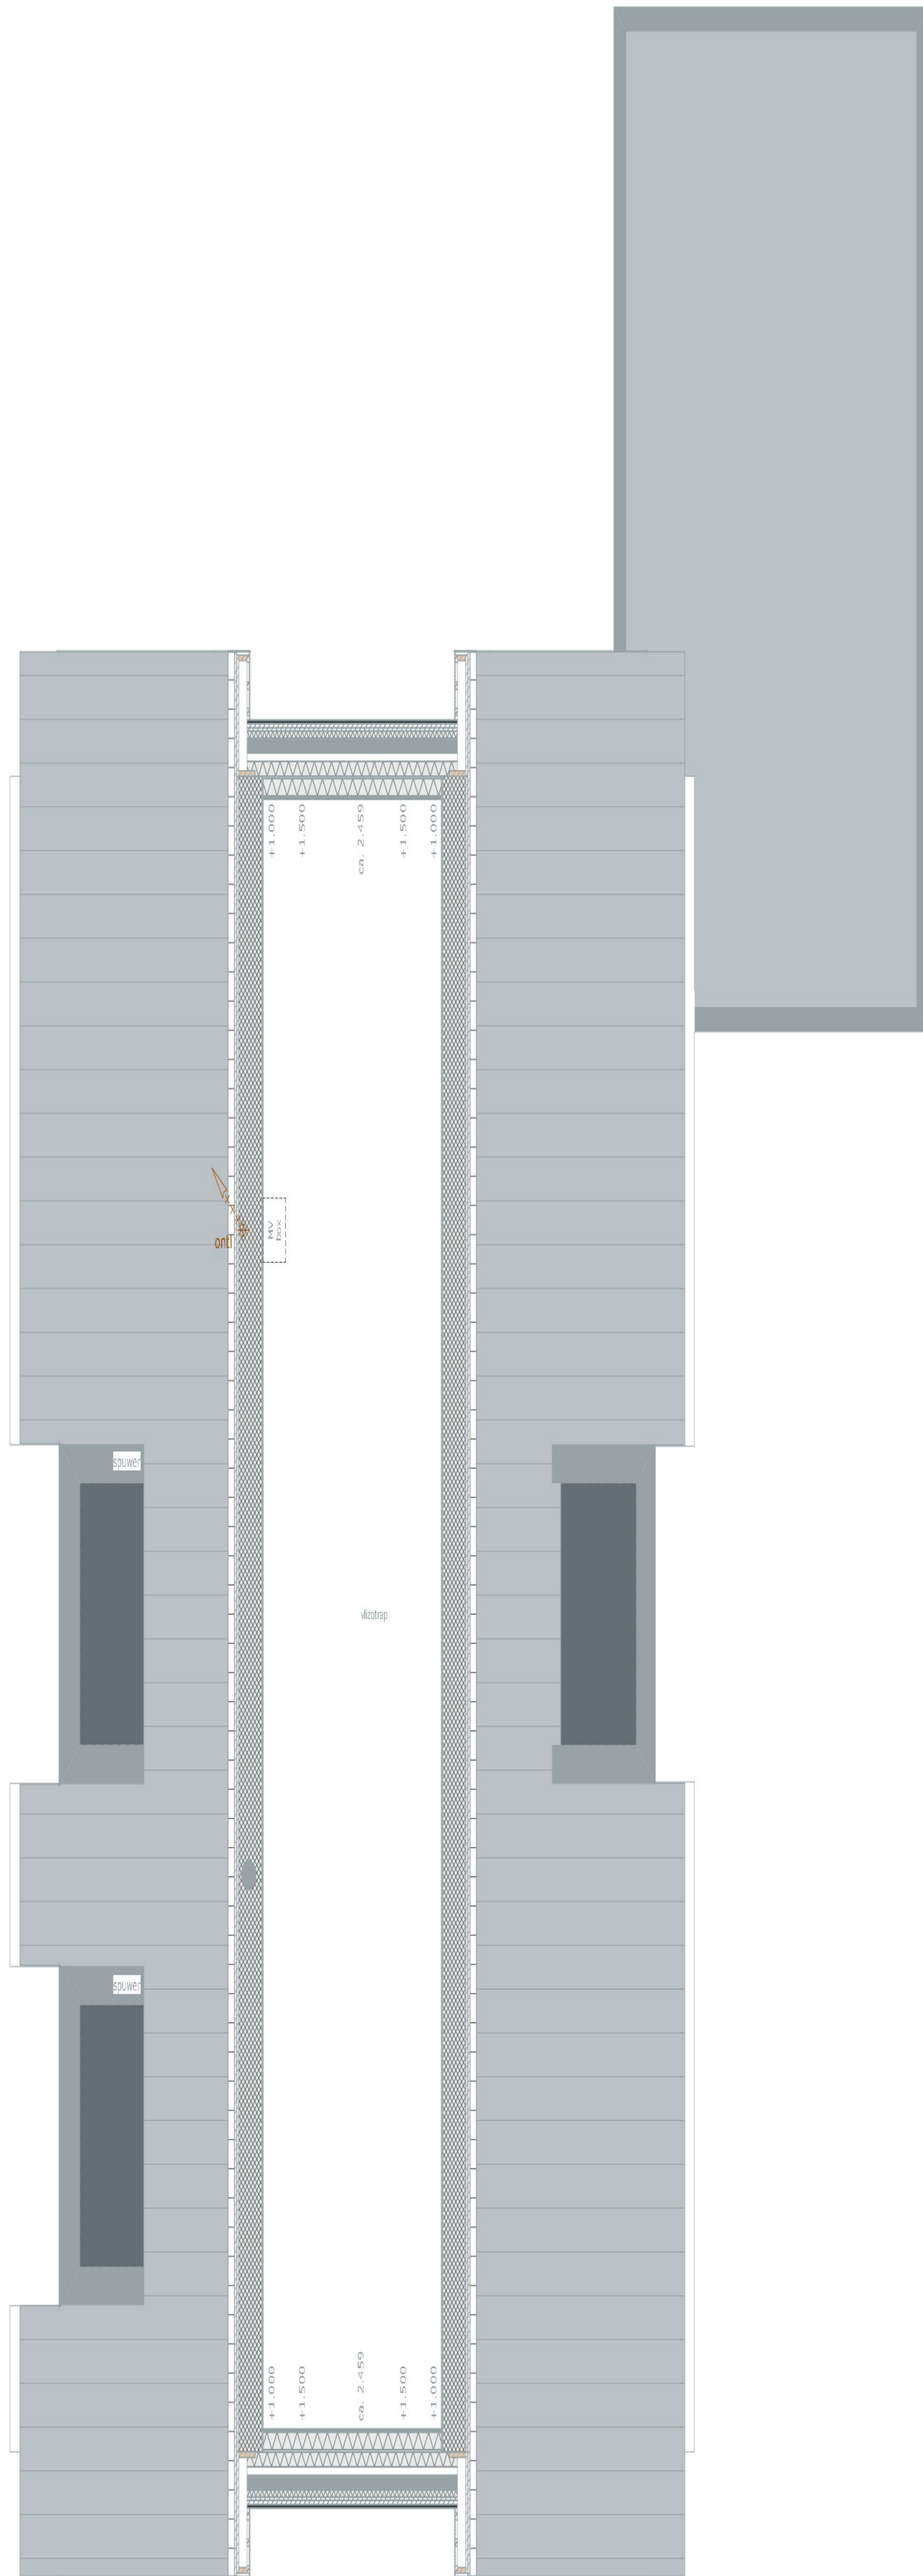

2e Verdieping

EVE Architecten B.V.
Ernst Machstraat 2
Postbus 115
7440 AC Nijverdal
T: 0548-65 69 50
E: info@eve-bv.nl
I: www.eve-bv.nl
KvKnr.: 08098009



ALGEMEEN

Project

4 Woningen te Leerdam
Recht van Ter Leede
4143 LP Leerdam

Oprachtgever

Thuis in Bouwen
Energieweg 17
4231 DJ Meerkerk

Hoofdarchitect

ir. Edwin van Elk

Projectmanager

ing. Martijn Schuilenburg

Bouwkundig tekenaar

ing. Stan Hammen

TEKENING

Onderdeel

Riolering

Schaal

1:50

Formaat

A1 (594x841)

Datum getekend

28 juli 2023

Status

Definitief

Datum gewijzigd

Gecontroleerd

EVE

(hoofd)architect

SD

collega

MS

projectmanager

