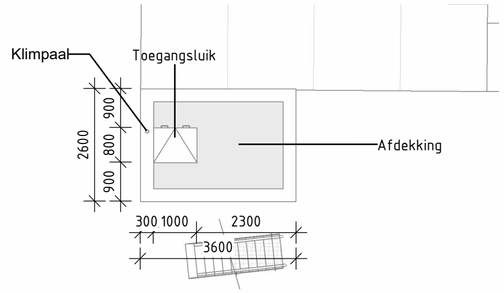

Bovenaanzicht

schaal 1 : 100

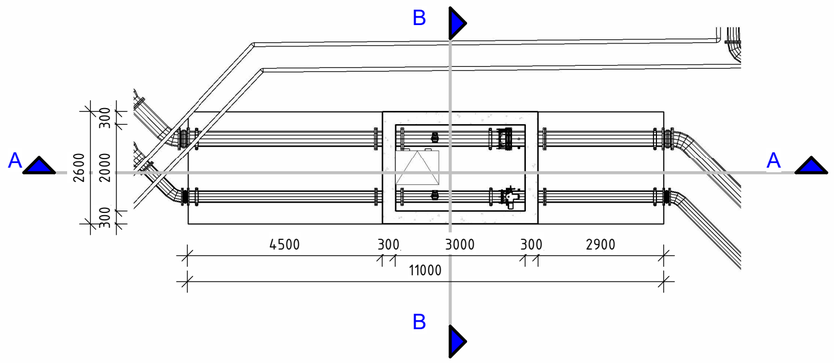

Horizontale doorsnede

schaal 1 : 100

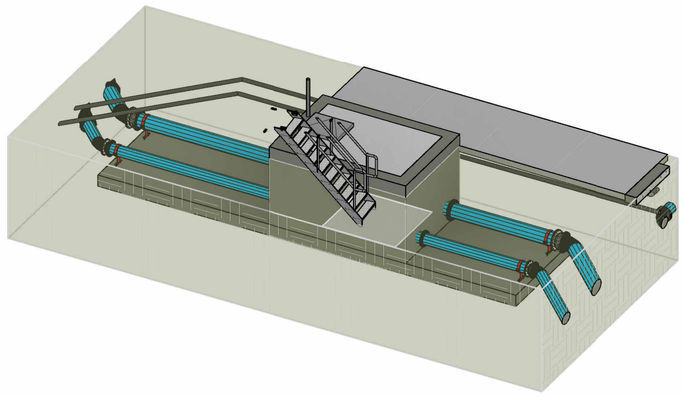

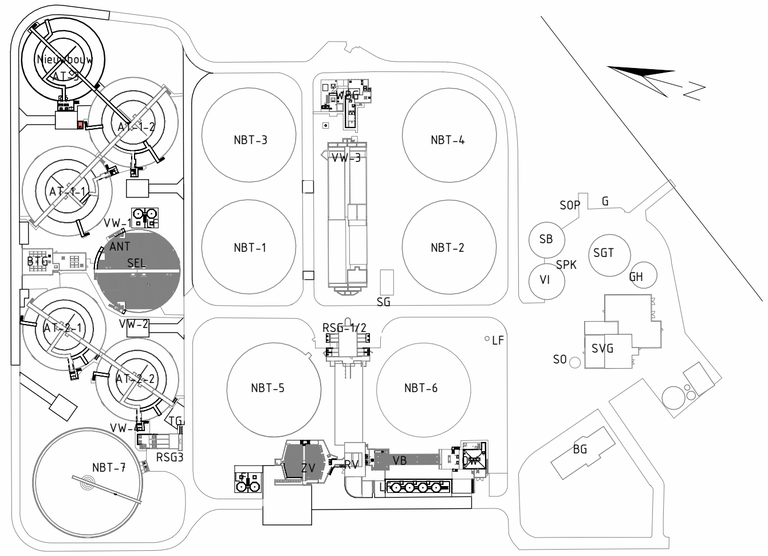

OW	ONTVANGWERK	VW	VERDEELWERK
VB	VOORBELUCHTING	TG	TUSSENGEMAAL
RV	ROOSTERVUILVERWIJDERING	RSG	RETOURSLIBGEMAAL
ZV	ZANDVANGER	BTG	BLOWERTRAFOGEBOUW
SEL	SELECTOR	LF	LAVAFILTER
ANT	ANAEROBE TANK	SG	SCHAKELGEBOUW
AT	ACTIEF-SLIBTANK	IJD	IJZERCHLORIDEDOSEERINST.
NBT	NABEZINKTANK	MD	METHANOLDOSEERINSTALLATIE
WBG	WATERBEHEERSINGSGEMAAL	SOP	SLIBONTGASSINGSPUT

VI	VOORINDIKKER		
SB	SLIBBUFFER		
SGT	SLIBGISTINGTANK		
SPK	SLIBPOMPENKELDER		
GH	GASHOUDER		
SVG	SLIBVERWERKINGSGEBOUW		
SO	SLIBOPSLAG		
BG	BEDRIJFSGEBOUW		
G	GARAGE		

MATEN IN MM PEILMATEN IN M T.O.V. N.A.P.

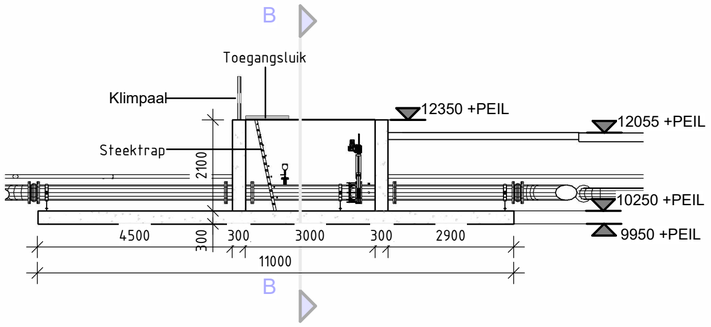

Doorsnede A-A

schaal 1 : 100

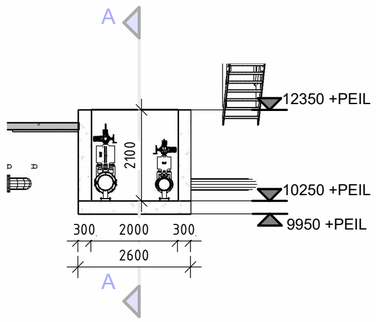

Doorsnede B-B

schaal 1 : 100

Schaal :	As indicated		Wijzigingen		
Get. :	ThK/RLe	08-12-2023			
Gec. :					
			00	VBZ	Eerste uitgave DO	08-12-2023
			Rev.	Tek.	Omschrijving	Datum

Werk : RWZI Land van Cuijk

Onderdeel : Appendageput

Waterschap Aa en Maas

Postbus 5049 5201 GA, Pettelaarpark 70 5216 PP, 's-Hertogenbosch, tel. 088 1788000

Besteknr.	AM20035
Tekeningnummer	7-GB-ZZ-TE-CT
Formaat	A2
Volgnummer	0001