

### Overzichtstekening


Schaal 1:5000



Locatie zwaluwwand

### Situatietekening

Schaal 1:100

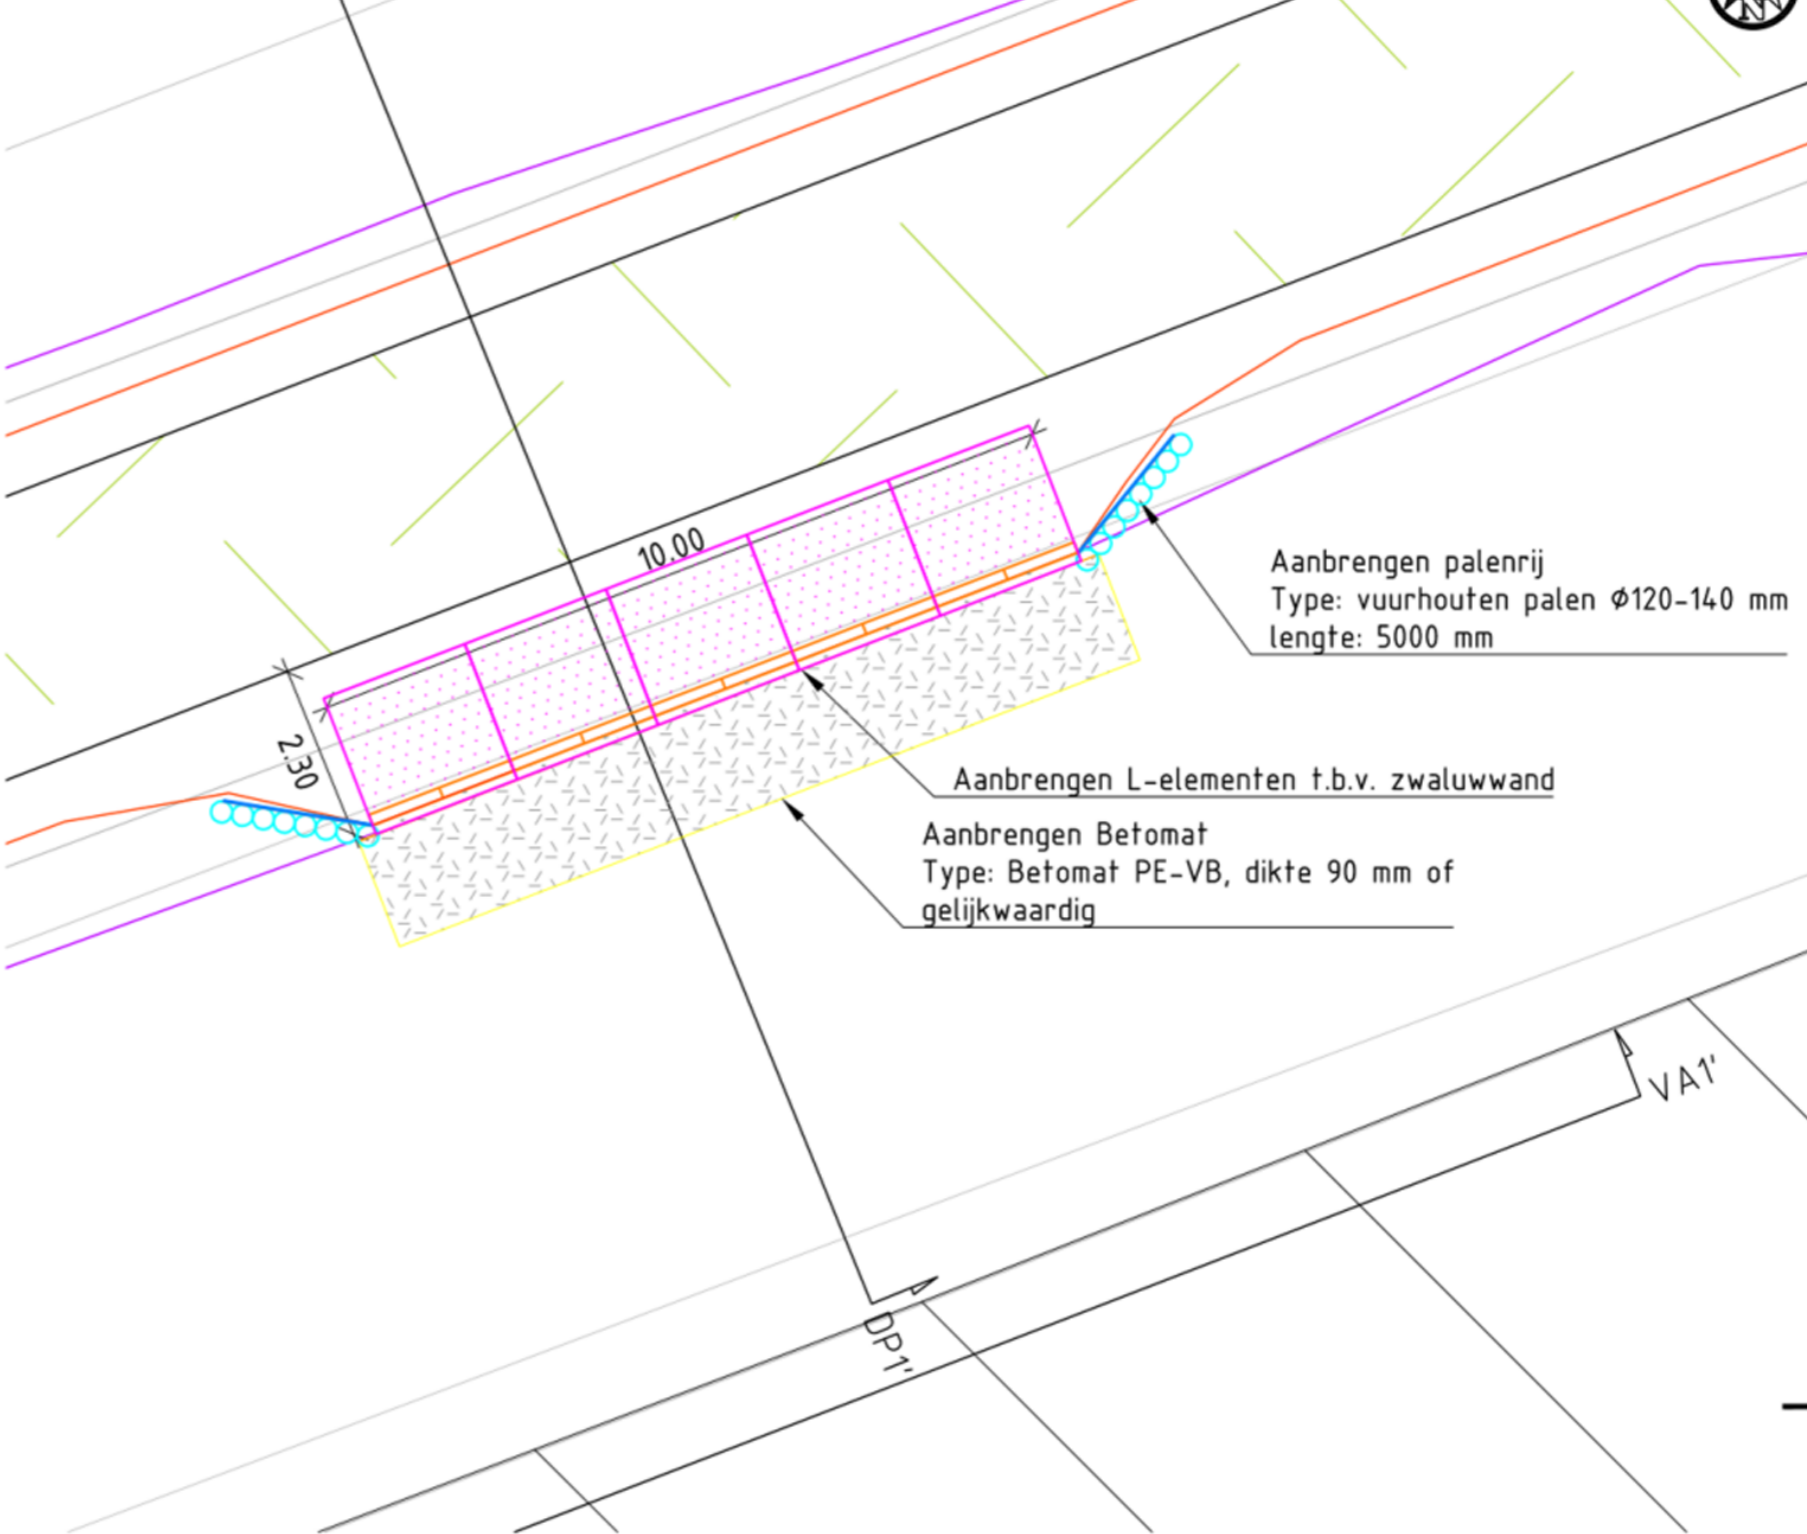

Aanbrengen palenrij  
Type: vuurhouten palen Ø120-140 mm  
lengte: 5000 mm


Aanbrengen L-elementen t.b.v. zwaluwwand

Aanbrengen Betomat  
Type: Betomat PE-VB, dikte 90 mm of  
gelijkwaardig

### Legenda details

- Nieuw maaiveld
- Aanbrengen grond
- Aanbrengen prefab keerwand
  - Type: L-vormig betonelement
  - voorzien van gaten t.b.v. zwaluwwand
  - 2000 x 2000 mm
  - voetbreedte 1800 mm
- Aanbrengen Betomat
  - Type: Betomat PE-VB, dikte 90 mm
- Aanbrengen granulaat
- Aanbrengen zand
- Afgraven grond
- Hoogtemaat N.A.P.
- Vooraanzicht talud maaiveld
- Vooraanzicht talud onder water
- Vooraanzicht prefab keerwand
- Bestaand maaiveld
- Bestaande grond

### Vooraanzicht

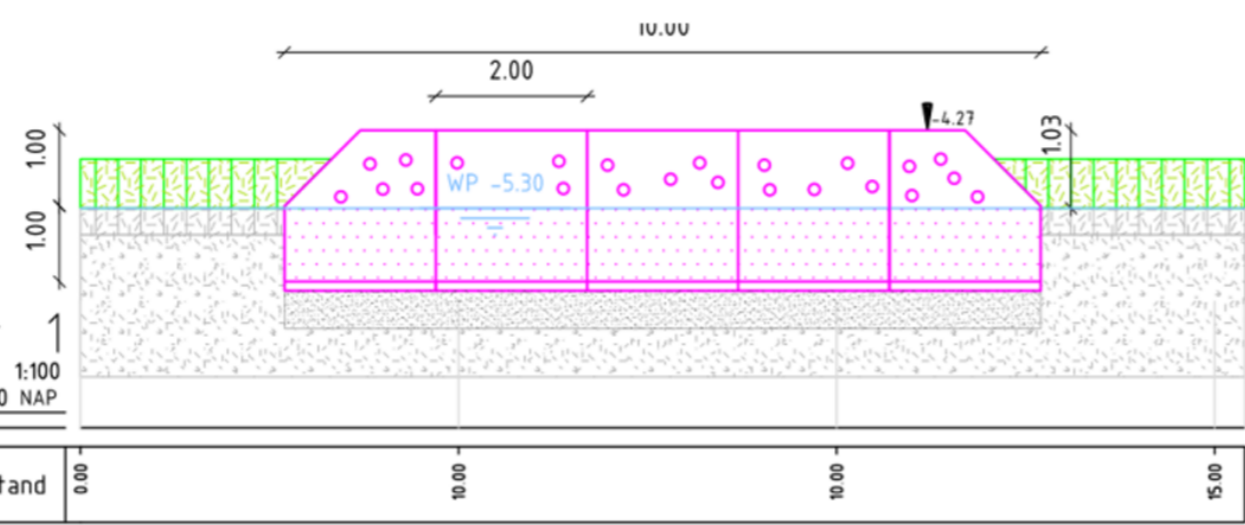

DP1

1:100

-8.00 NAP

Afstand

0.00

5.00

10.00

15.00


20.00

Hoogte Terrein [Ingemeten 7/2021]

-5.18	-5.41	-5.27	-5.22	-5.16	-5.07	-4.99	-4.98	-4.98	-5.03	-5.06	-5.10	-5.18	-5.21	-5.26	-5.33	-5.42	-5.45	-5.87	-6.04	-6.10	-6.13	-6.14	-6.15	-6.15	-6.15	-6.15	-6.14	-6.13	-6.13	-5.97	-5.88	-5.58	-5.56	-5.57
-------	-------	

### Detail

Schaal 1:50

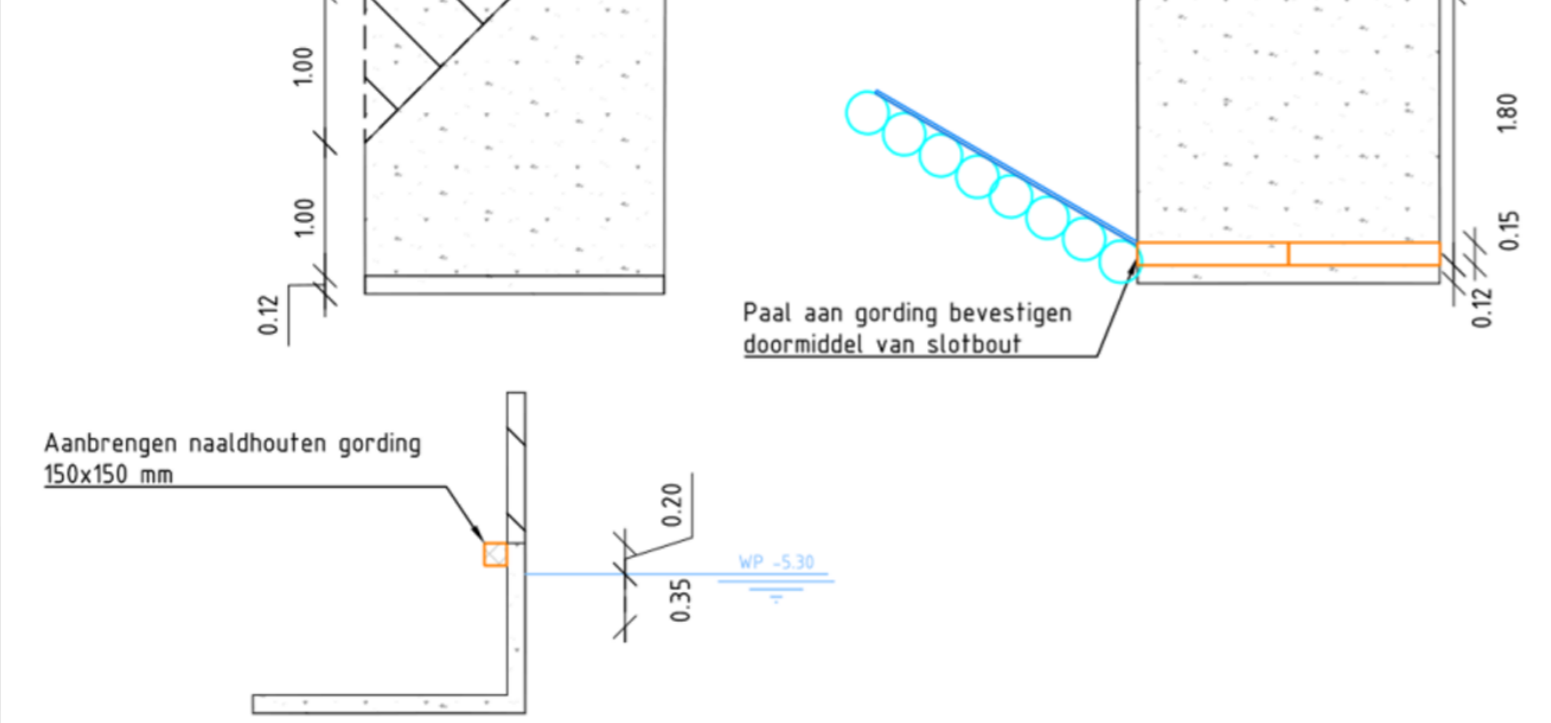

### Legenda

- Betonelement
- Af te zagen deel betonelement
- Aanbrengen palenrij
  - Vuurhouten palen
  - Palen 5000 mm lang
  - Ø 120 - 140 mm
  - Duurzaamheidsklasse IV
  - Dichtgronddoek achter beschoeiing
- Gording

### Legenda situatietekening

- Aanbrengen prefab keerwand
  - Type: L-vormig betonelement
  - voorzien van gaten t.b.v. zwaluwwand
  - 2000 x 2000 mm
  - voetbreedte 1800 mm
- Betomat
  - Type: Betomat PE-VB, dikte 90 mm of gelijkwaardig
- Aanbrengen palenrij
  - Vuurhouten palen
  - Palen 5000 mm lang
  - Ø 120 - 140 mm
  - Duurzaamheidsklasse IV
  - Dichtgronddoek achter beschoeiing

Maten in meters tenzij anders vermeld  
Materialen in millimeters  
Hoogtematen in meters t.o.v. N.A.P.

0 1 2 3 4m

Nr	Datum	Wijziging	Tek
D1	05-09-2023	DEFINITIEF	DD
D0	21-06-2023	DEFINITIEF	DD
C3	07-04-2023	Aanpassing enkele maten	DD
C2	22-02-2023	Naamwijziging	DD
C1	21-11-2022	CONCEPT	HJB
C0	29-09-2022	CONCEPT	HJB

Oprachtgever  
**Provincie Zuid-Holland**

Projectomschrijving  
**Ruyteborg II te Nieuwkoop  
Inrichting natuur- en recreatiegebied**

Tekeningomschrijving  
**Bestekstekening  
Zwaluwanden**

Tekeningnummer  
**465181-D-3-0002**

Tekenaar  
**Antea Group**

Schaal  
**1:100 & 1:50**

Formaat  
**A1 420-841**

Blad in bladen  
**1 IN 1**

Status  
**DEFINITIEF**

Wijz. nr.  
**D1**

www.anteagroup.nl

