


- Grenen balken 58x158, als bestaand
- Dampopen folie
- Regels 32x45
- Isolatie 45mm
- Dampdichte folie
- Grenen delen 17x158, als bestaand

- Cementdekvloer 100mm
- Beton 200mm, voorzien van wapeningsnet
- Isolatie 100mm, harde persing
- Verdicht zandbed

- Metselwerk 100mm, als bestaand
- Isolatie 60mm, harde persing

- PU funderingskist 35x45
- Beton voorzien van wapeningskorf

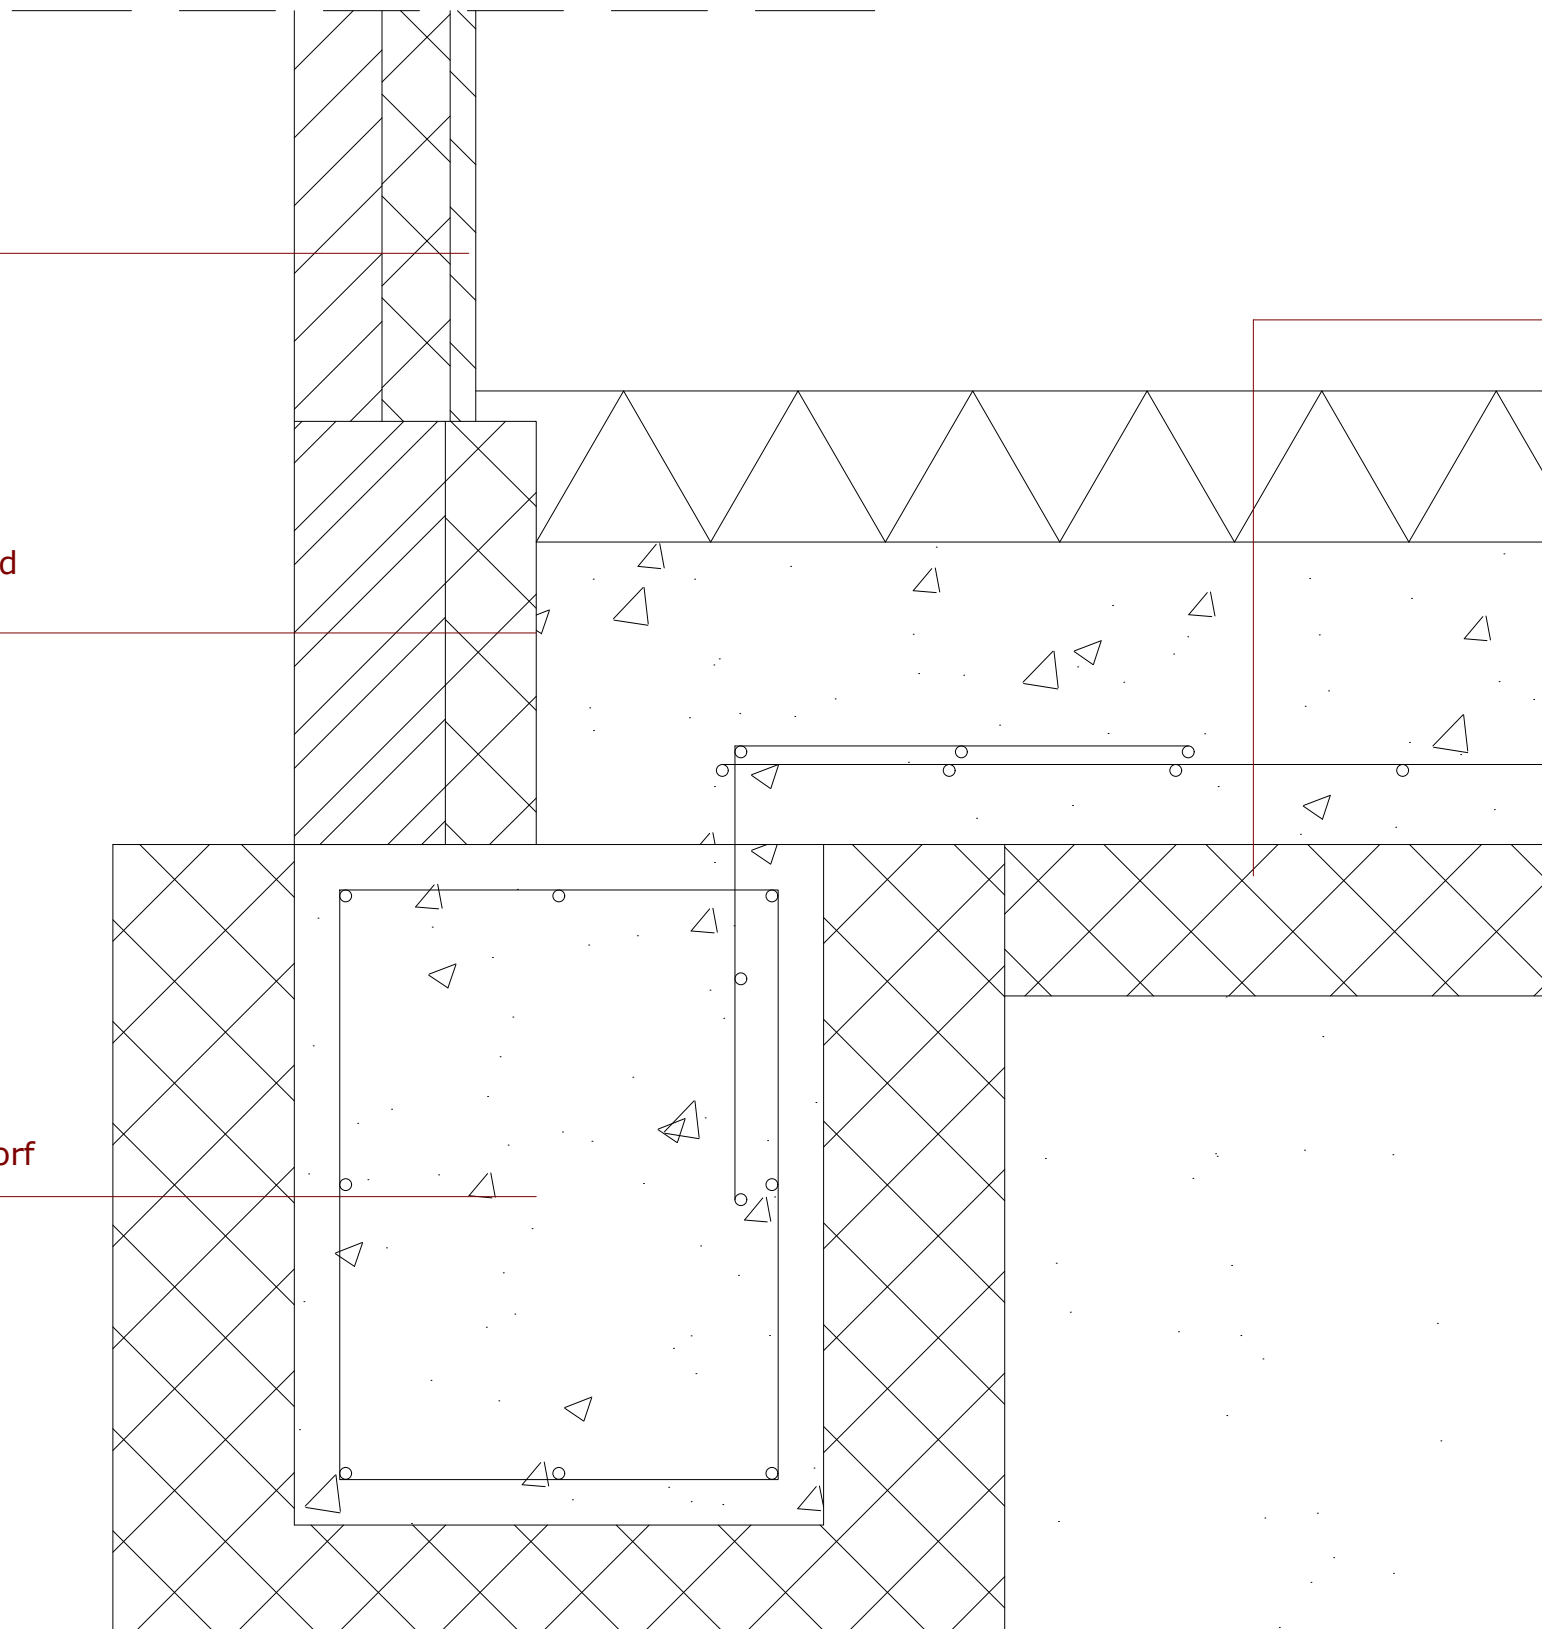

Project: Verbouw woning Engelsmanhiem 56  
Opdrachtgever: [REDACTED]



Klaas Glasweg 2  
9163EE Nes

info@bbameland.nl  
www.bbameland.nl

Onderdeel: Detail 1  
Fase: Vergunningaanvraag  
Getekend: [REDACTED]

Papier en schaal: A3 - 1:50  
Tekeningnr.: 2404-51 rev 0  
Datum: 02-05-2024