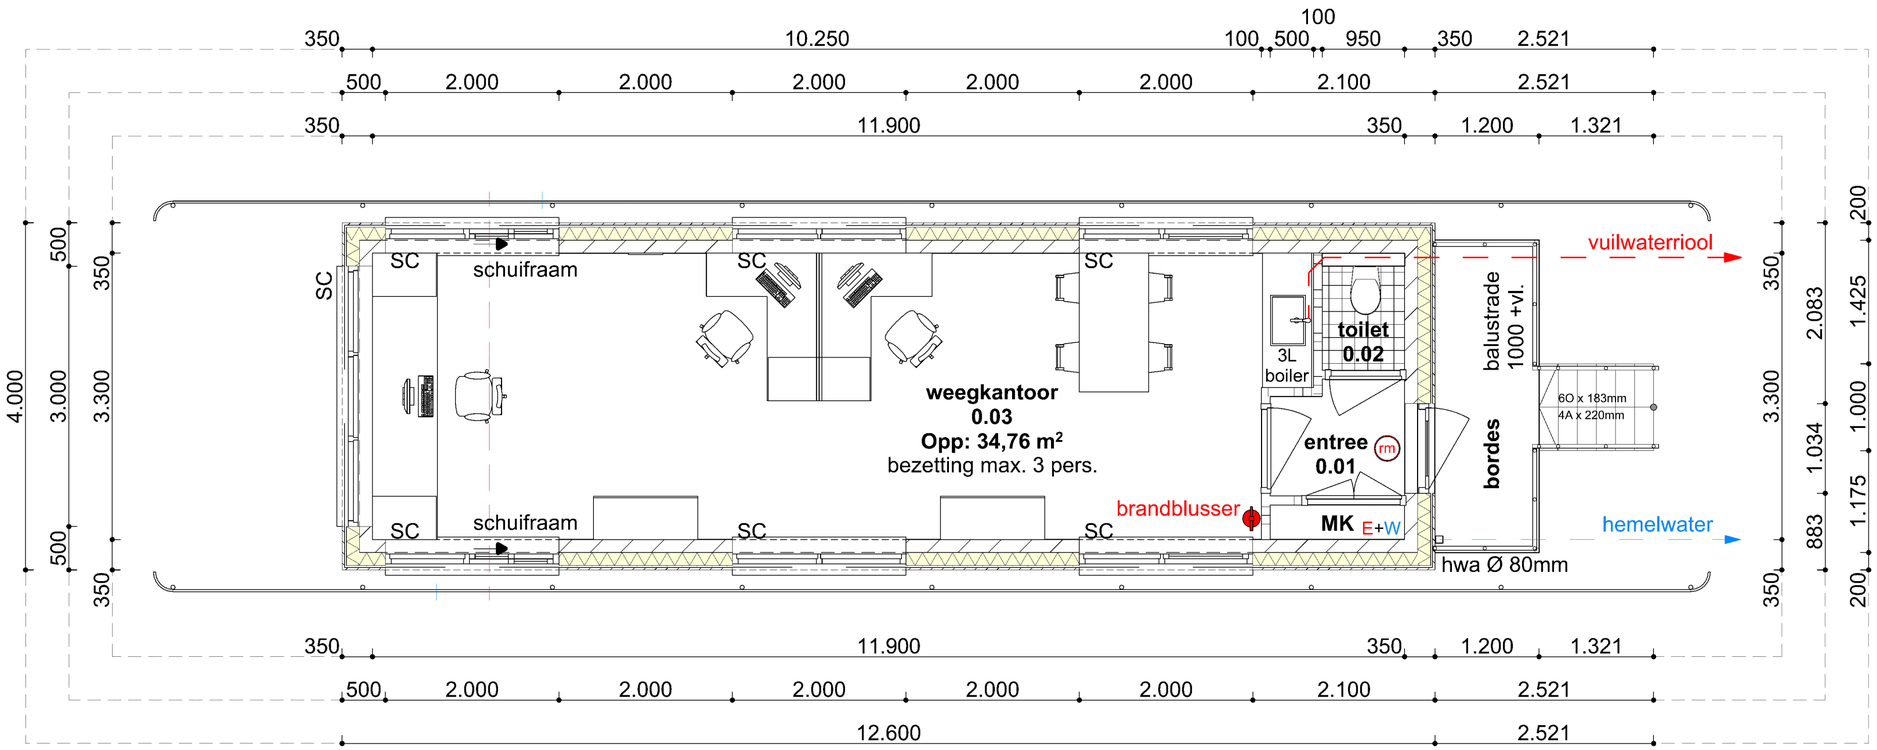

Begane grond

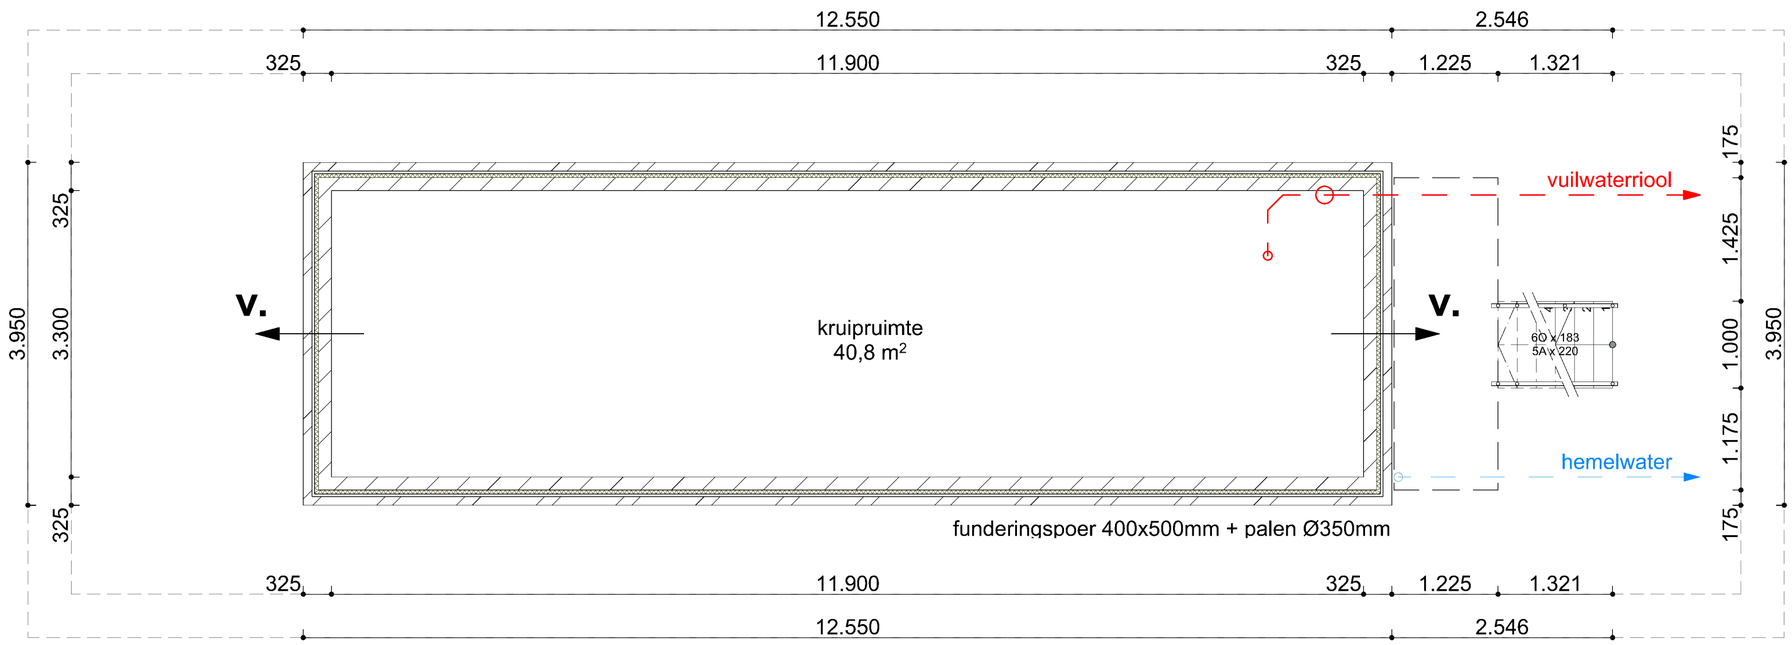

Fundering

Locatie:	Renewi Rucphen Rijksweg-Zuid 91	Status:	Definitief
		Formaat:	A2 594 x 420
		Schaal:	1:50
Project:	Nieuwe weegkantoor Rucphen	Proj.nr:	2024-001
Onderdeel:	Weegkantoor plattegronden	Bladnr:	

Versie:	Omschrijving:	Door:	Datum:
0	1e opzet	[redacted]	15-04-2024
A			
B			
C			
D			