

SITUATIE
Schaal 1:200


Villa C



NIEUWBOUW 3 DUINVILLA'S ZWARTEWEG 10 TE AMELAND

Schaal: 1:100
Status: BV

Projectnummer: 21269
Datum: 23-04-2024

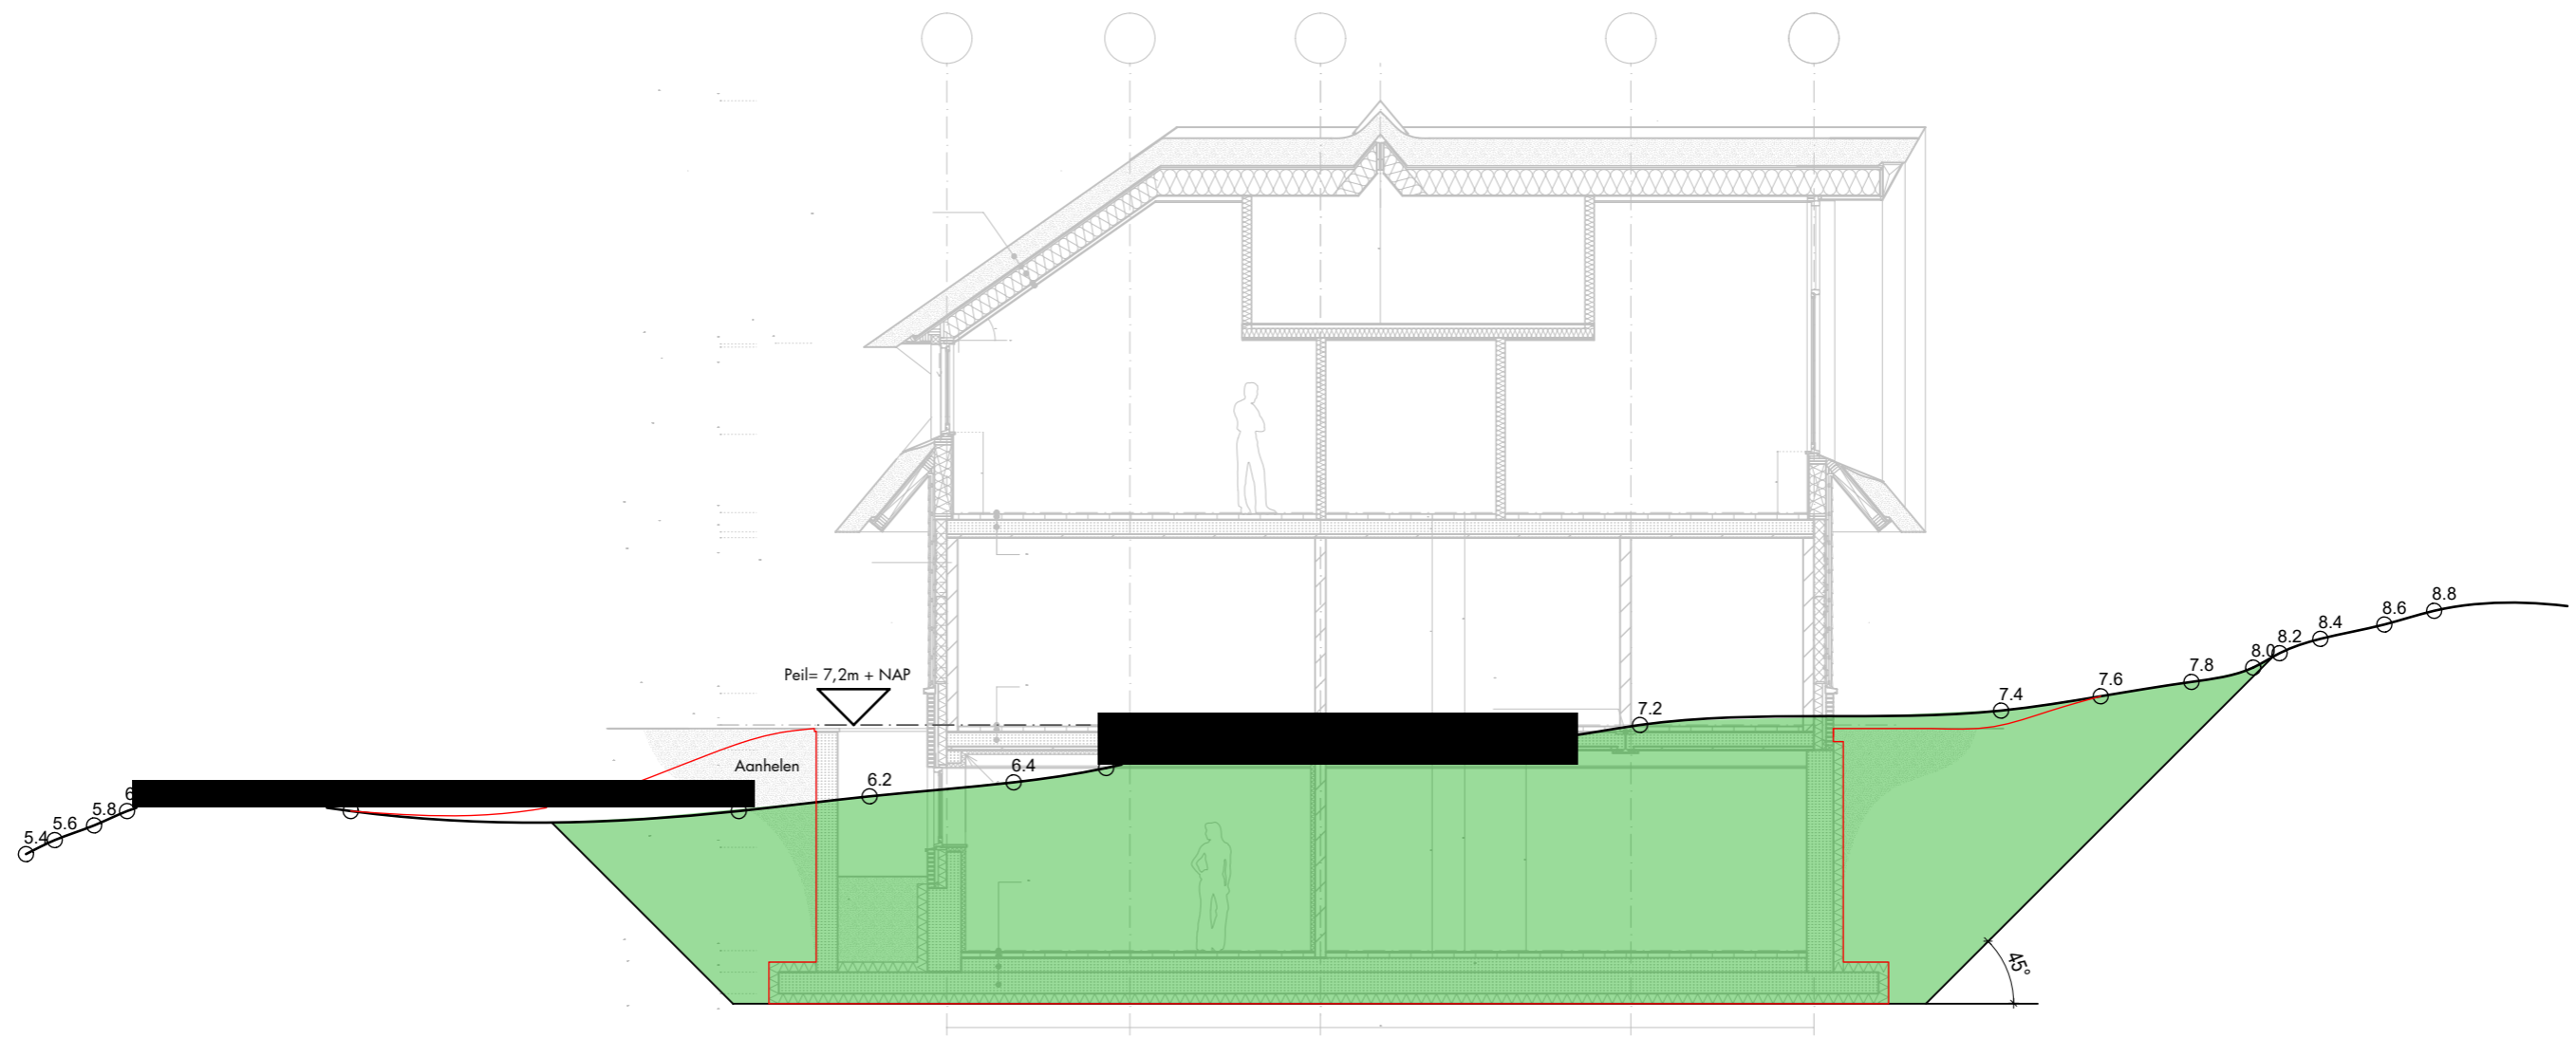

LANGSDOORSNEDE C1

Legenda

- uit te graven bouwput
- verloop huidig dwarsprofiel
- nieuw dwarsprofiel na realisatie

Villa C

NIEUWBOUW 3 DUINVILLA'S ZWARTEWEG 10 TE AMELAND


Schaal: 1:100

Projectnummer: 21269

Status: BV

Datum: 23-04-2024



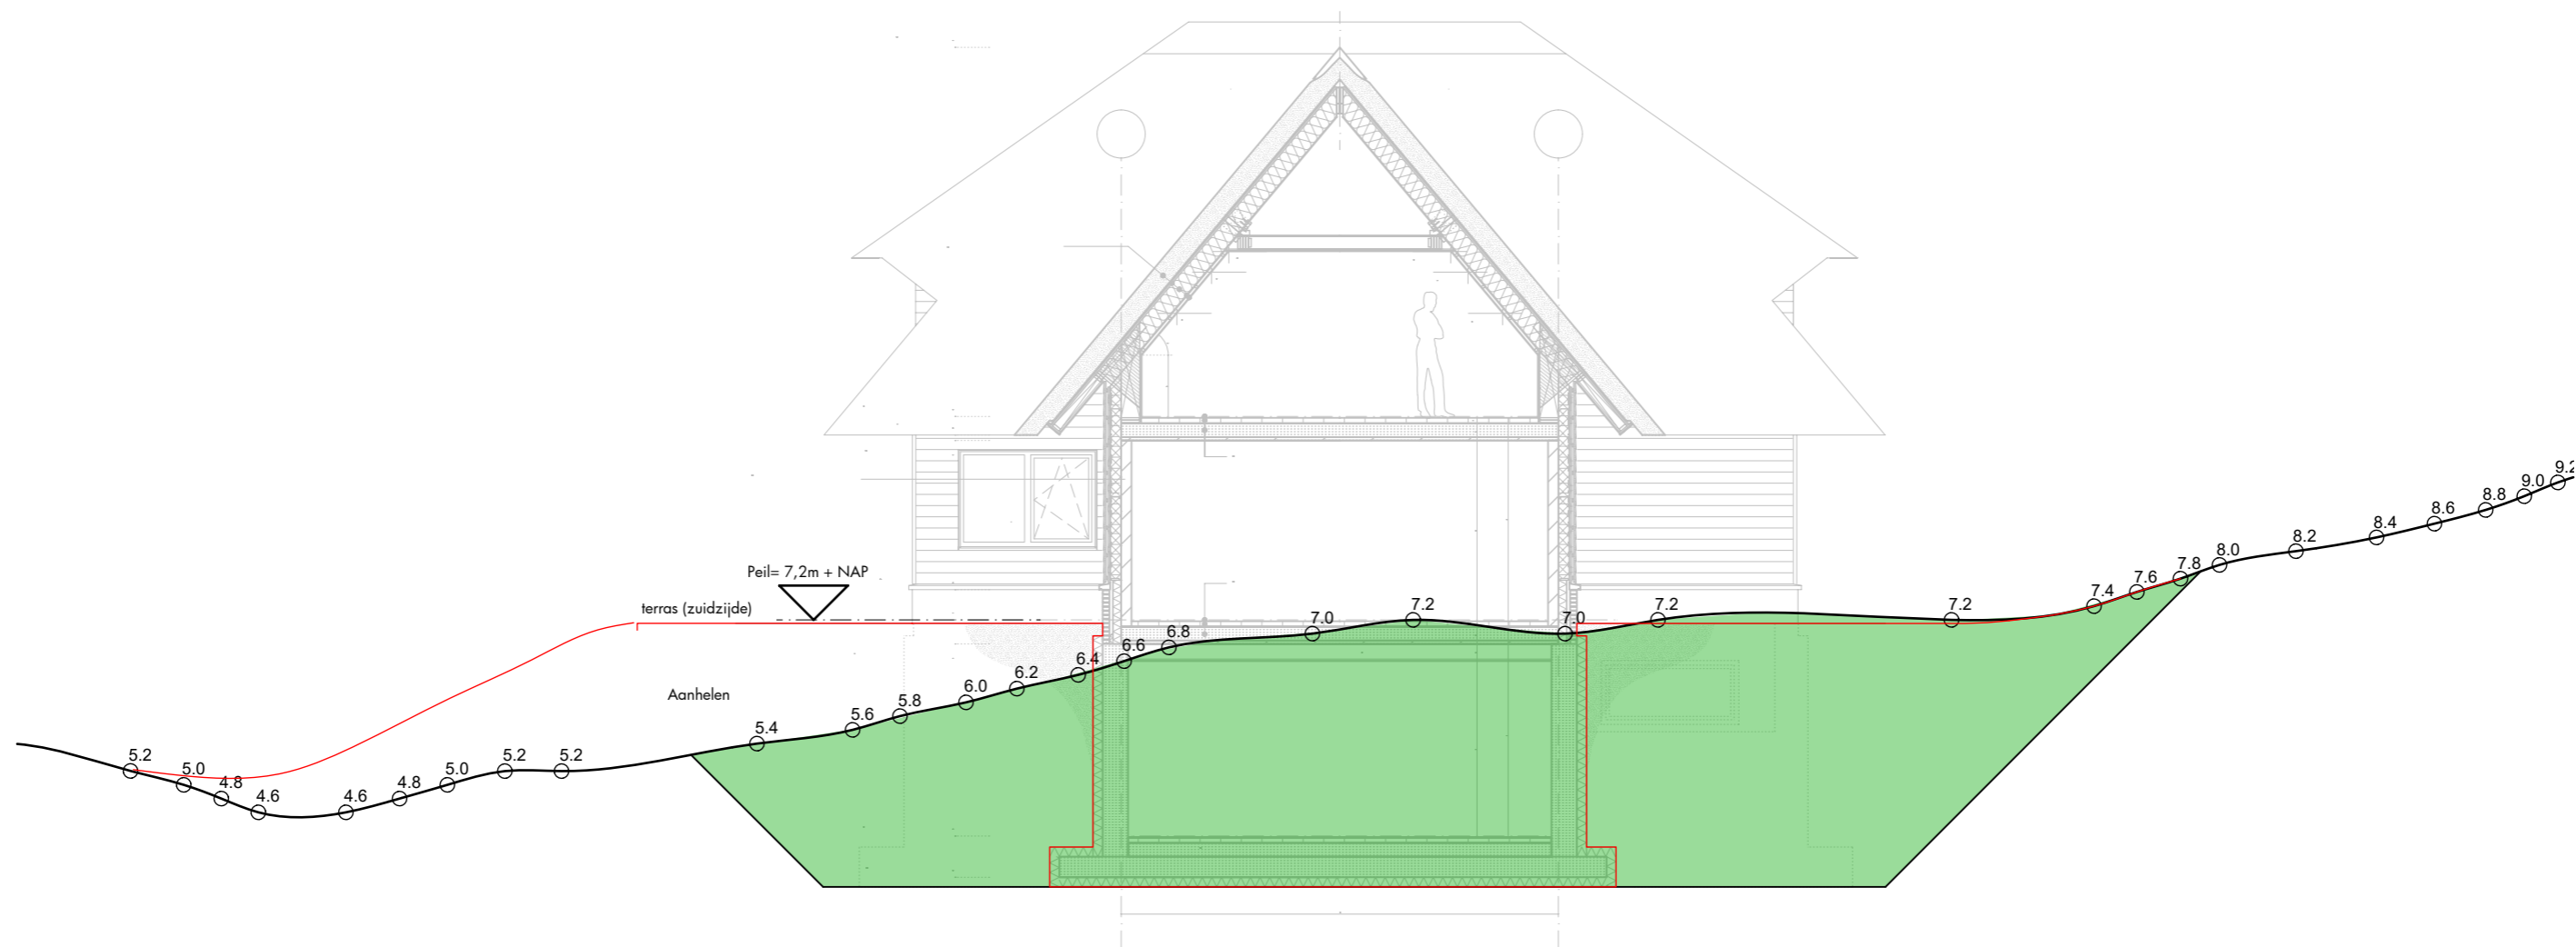

DWARSDOORSNEDE C2

Legenda

- uit te graven bouwput
- verloop huidig dwarsprofiel
- nieuw dwarsprofiel na realisatie

Villa C

NIEUWBOUW 3 DUINVILLA'S ZWARTEWEG 10 TE AMELAND

Schaal: 1:100

Projectnummer: 21269

Status: BV

Datum: 23-04-2024