


Villa A




SITUATIE  
Schaal 1:200

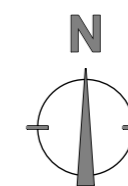

## NIEUWBOUW 3 DUINVILLA'S ZWARTEWEG 10 TE AMELAND

Schaal: 1:100  
Status: BV

Projectnummer: 21269  
Datum: 23-04-2024

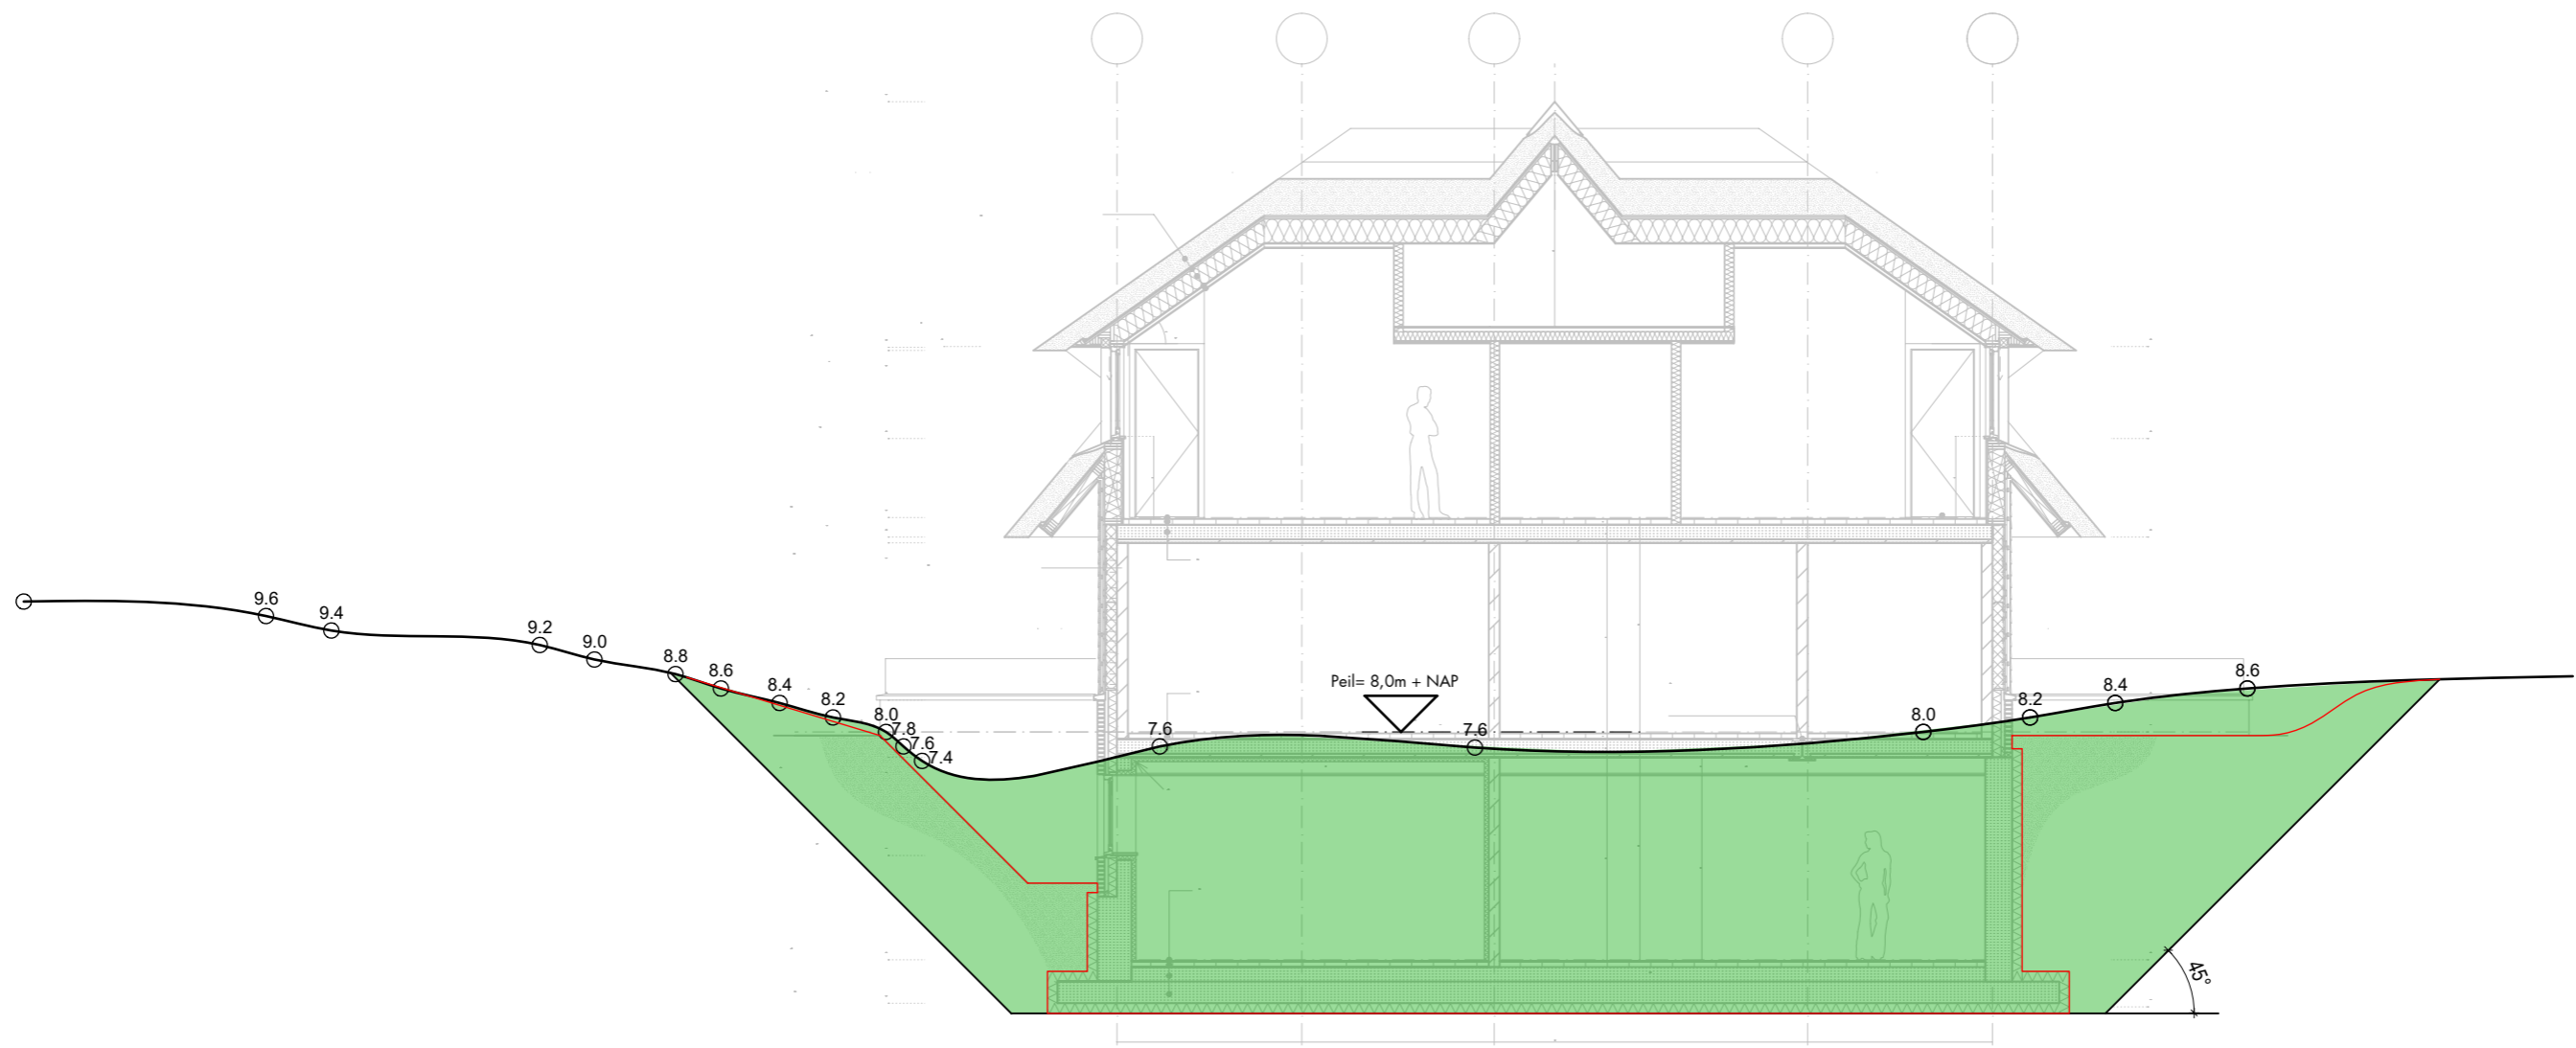

LANGSDOORSNEDE A1

Legenda

- uit te graven bouwput
- verloop huidig dwarsprofiel
- nieuw dwarsprofiel na realisatie




Villa A

NIEUWBOUW 3 DUINVILLA'S ZWARTEWEG 10 TE AMELAND

Schaal: 1:100  
 Status: BV


Projectnummer: 21269  
 Datum: 23-04-2024

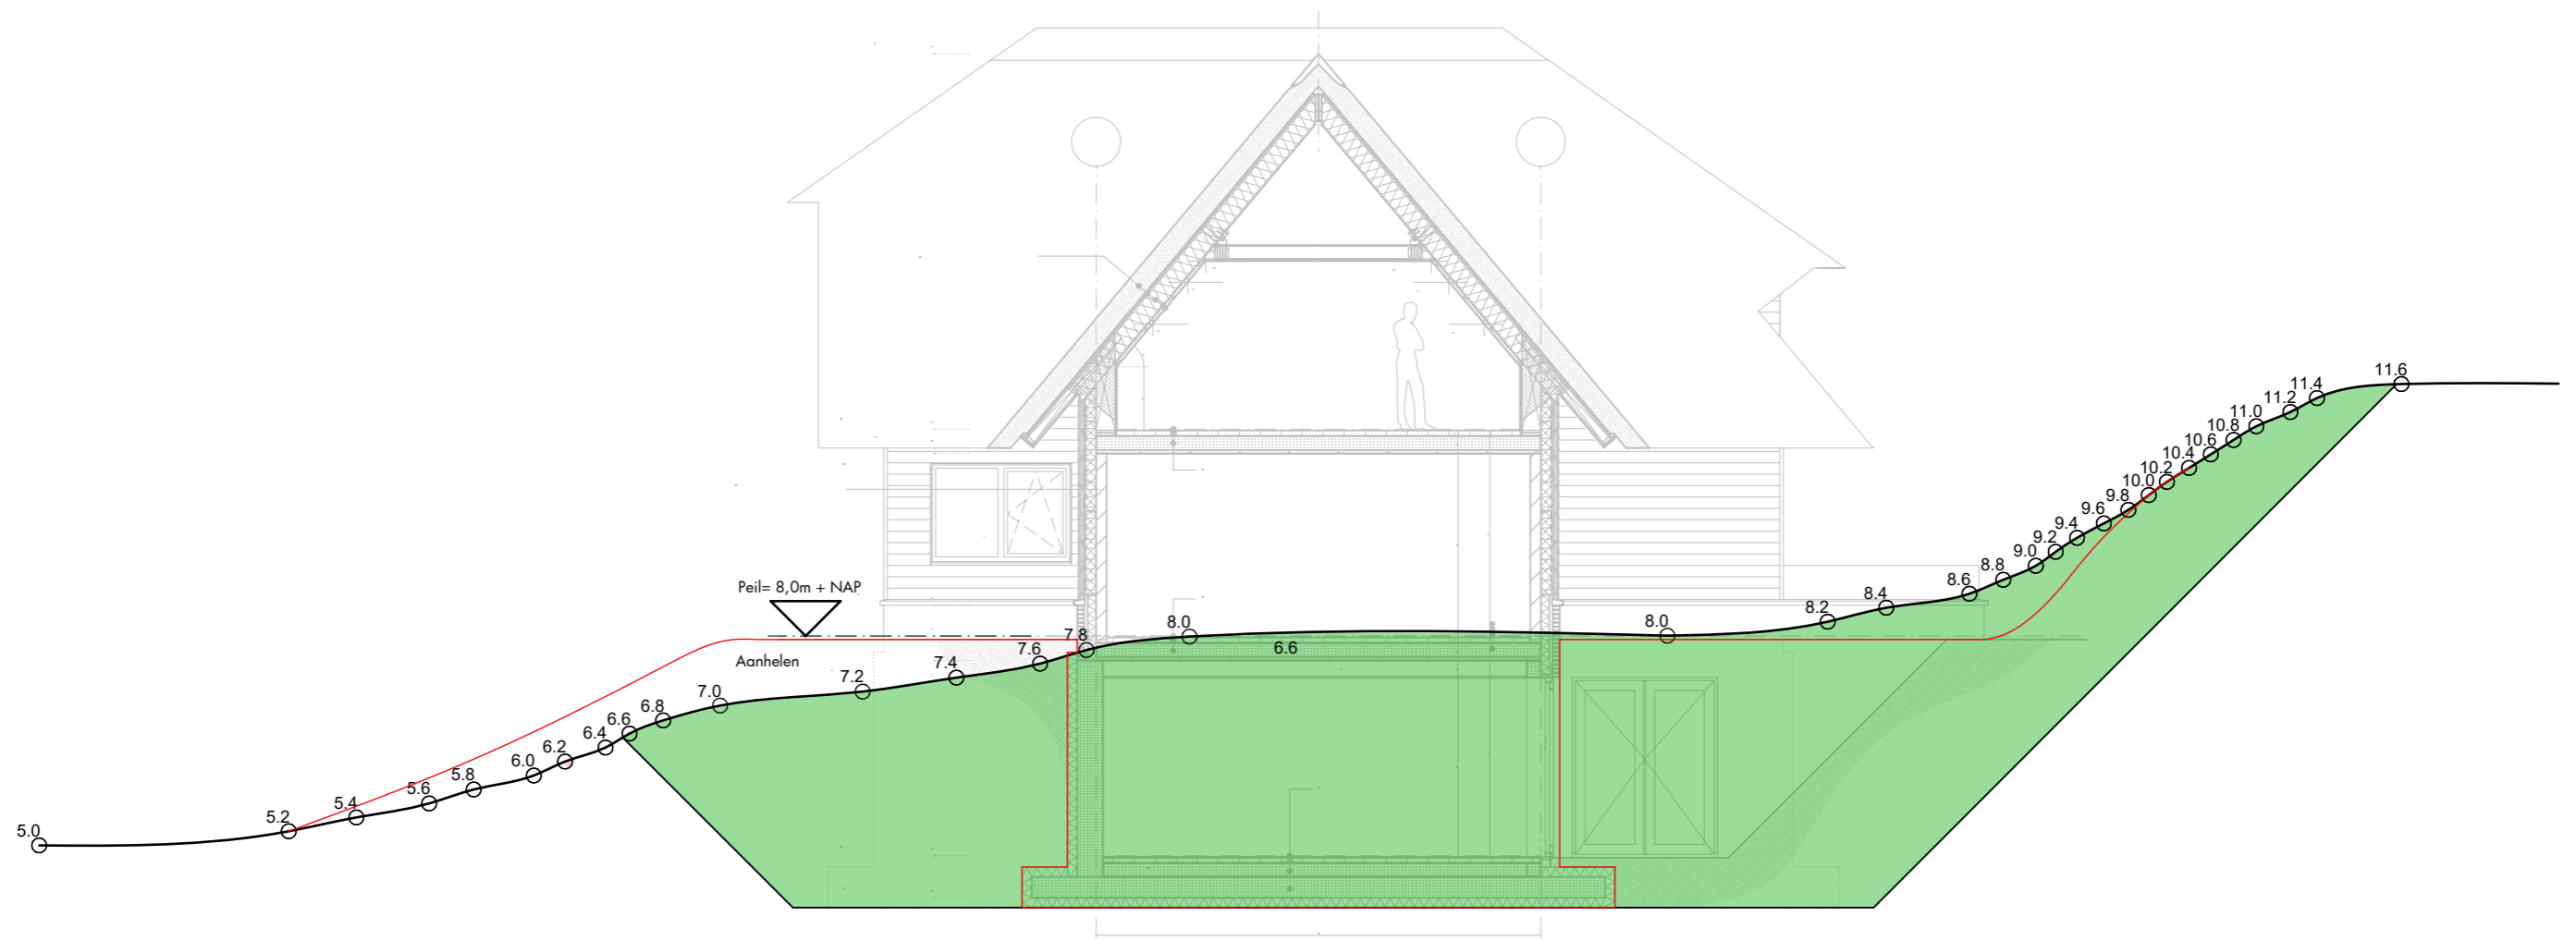

DWARSDOORSNEDE A2

Legenda

- uit te graven bouwput
- verloop huidig dwarsprofiel
- nieuw dwarsprofiel na realisatie

 

Villa A

NIEUWBOUW 3 DUINVILLA'S ZWARTEWEG 10 TE AMELAND

Schaal: 1:100

Projectnummer: 21269

Status: BV

Datum: 23-04-2024