

SITUATIE
Schaal 1:200


Villa B



NIEUWBOUW 3 DUINVILLA'S ZWARTEWEG 10 TE AMELAND

Schaal: 1:100
Status: BV

Projectnummer: 21269
Datum: 23-04-2024

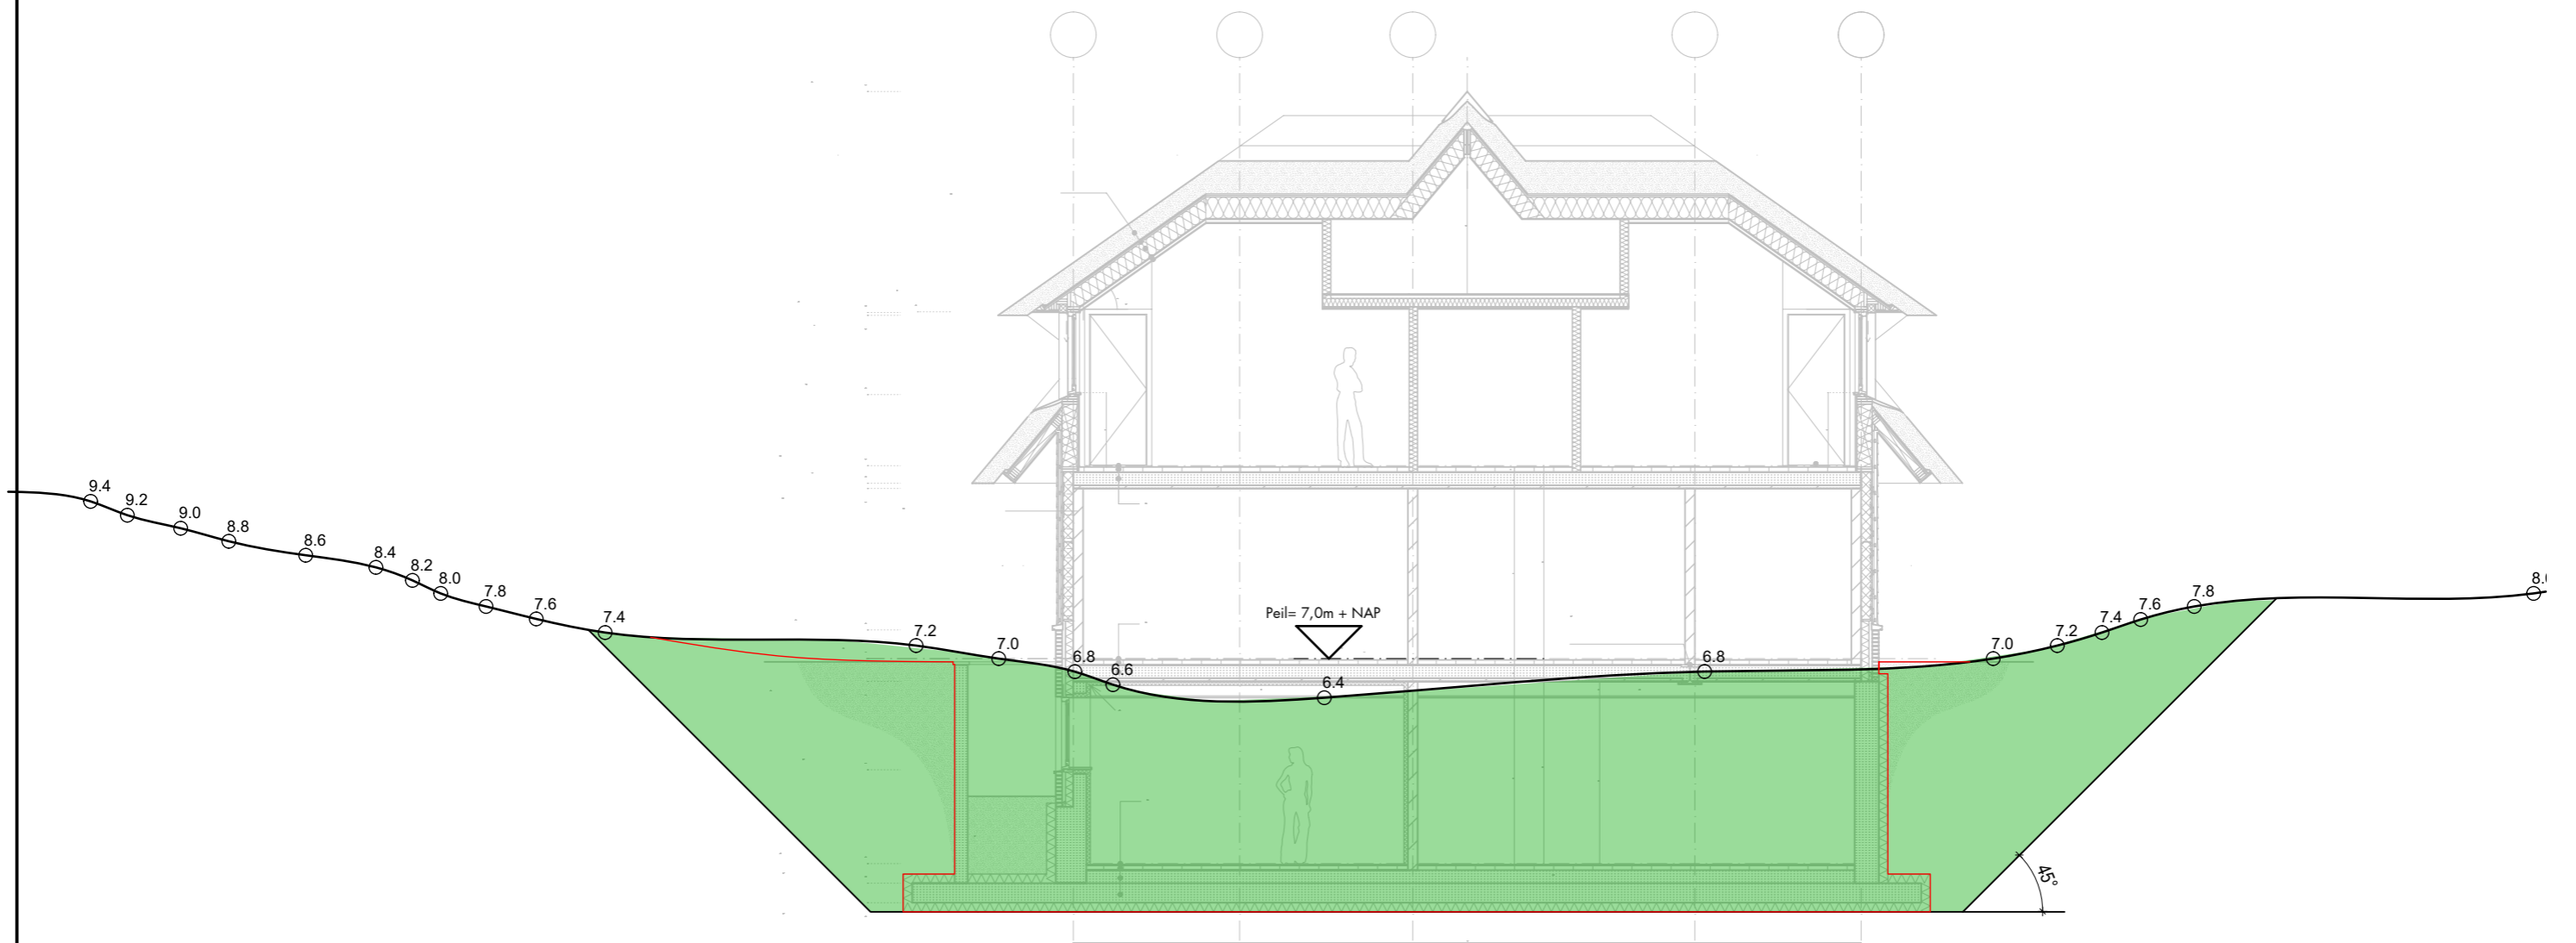

LANGSDOORSNEDE B1

Legenda

- uit te graven bouwput
- verloop huidig dwarsprofiel
- nieuw dwarsprofiel na realisatie

Villa B


NIEUWBOUW 3 DUINVILLA'S ZWARTEWEG 10 TE AMELAND

Schaal: 1:100

Projectnummer: 21269

Status: BV

Datum: 23-04-2024

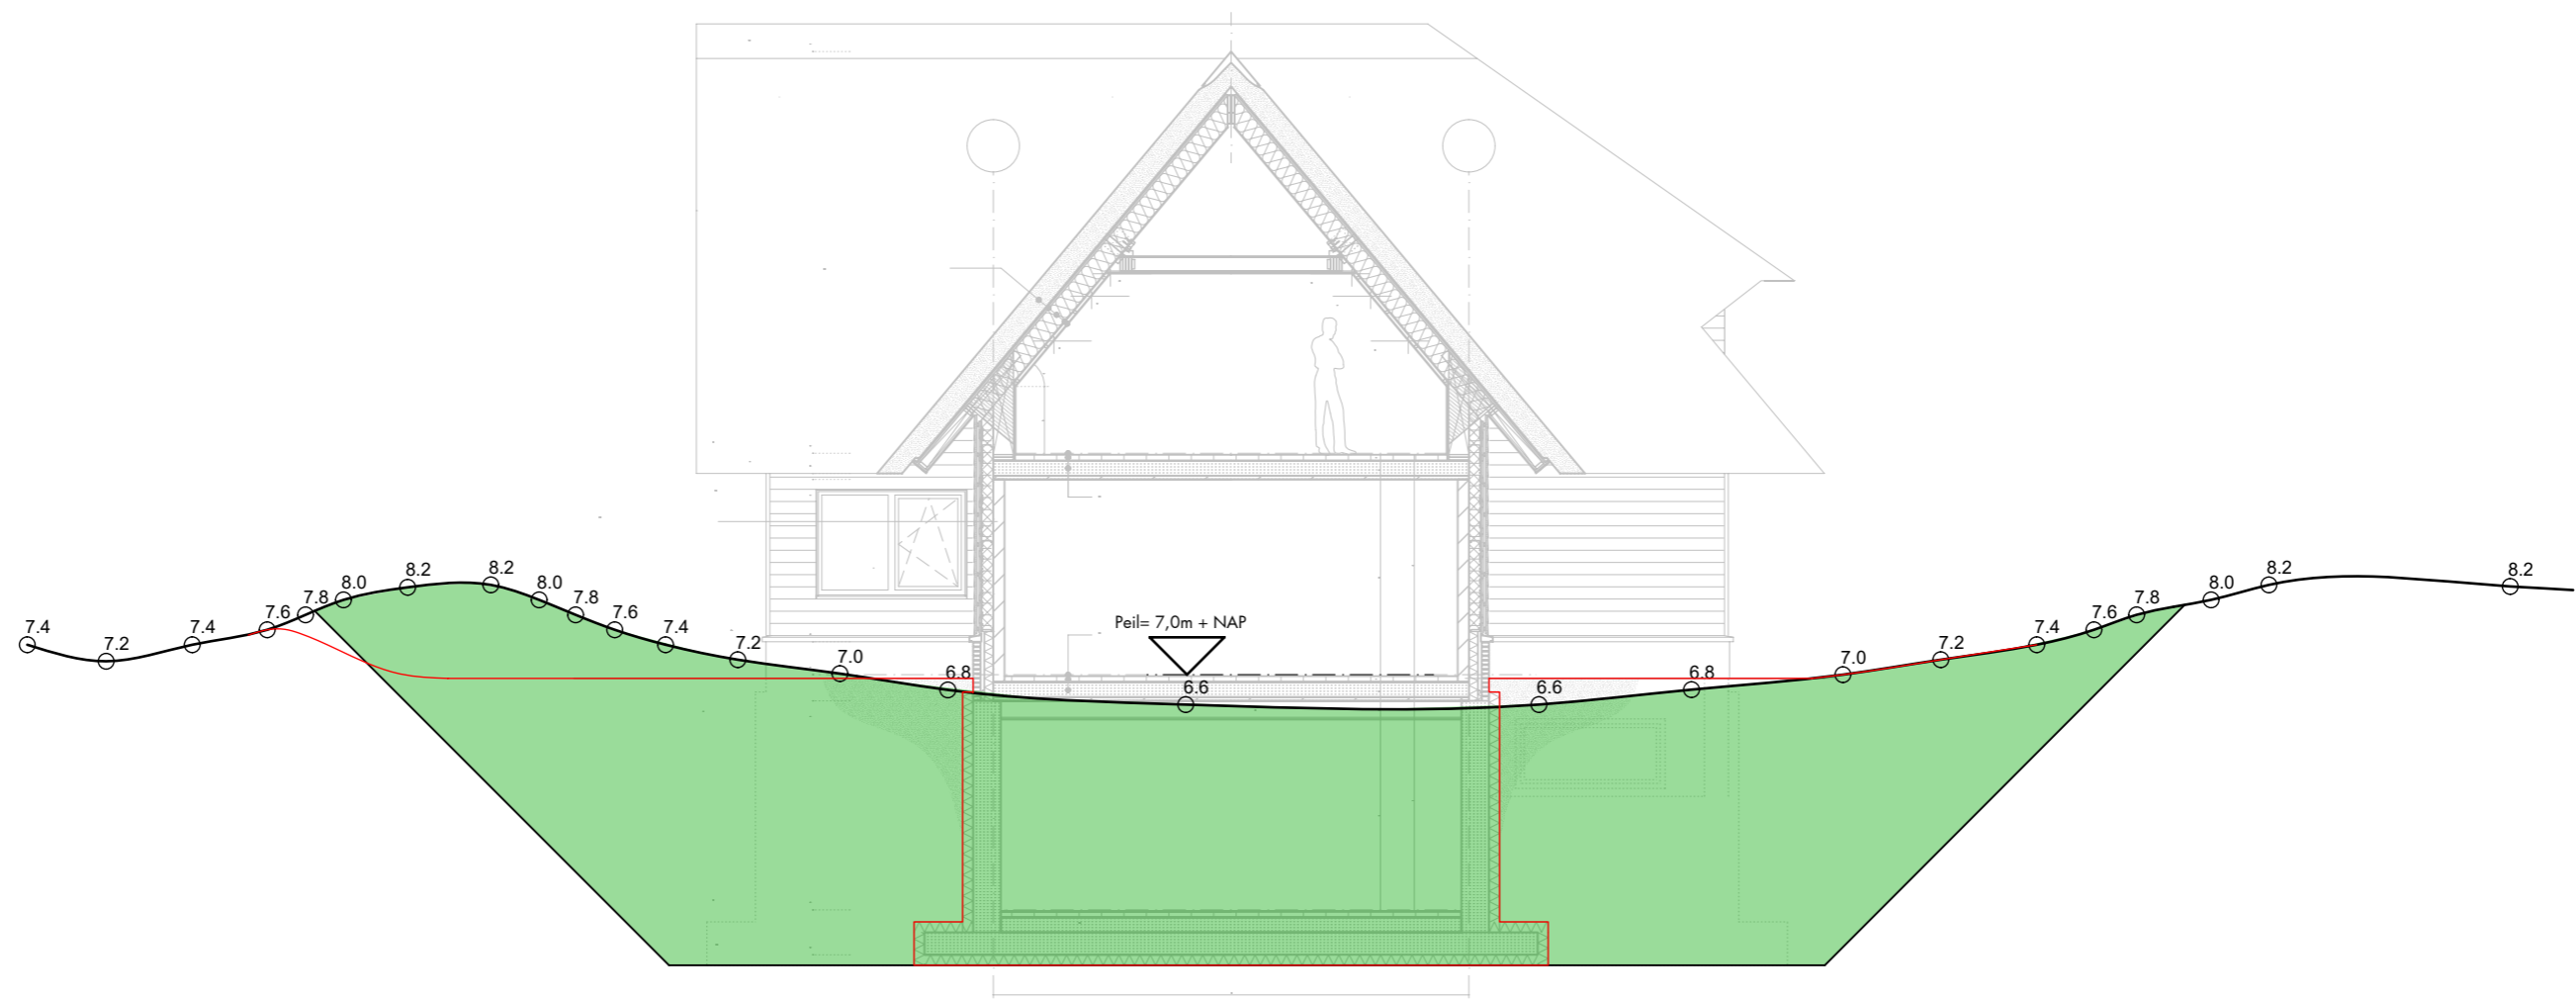

DWARSDOORSNEDE B2

Legenda

- uit te graven bouwput
- verloop huidig dwarsprofiel
- nieuw dwarsprofiel na realisatie

Villa B

NIEUWBOUW 3 DUINVILLA'S ZWARTEWEG 10 TE AMELAND

Schaal: 1:100
 Status: BV

Projectnummer: 21269
 Datum: 23-04-2024