



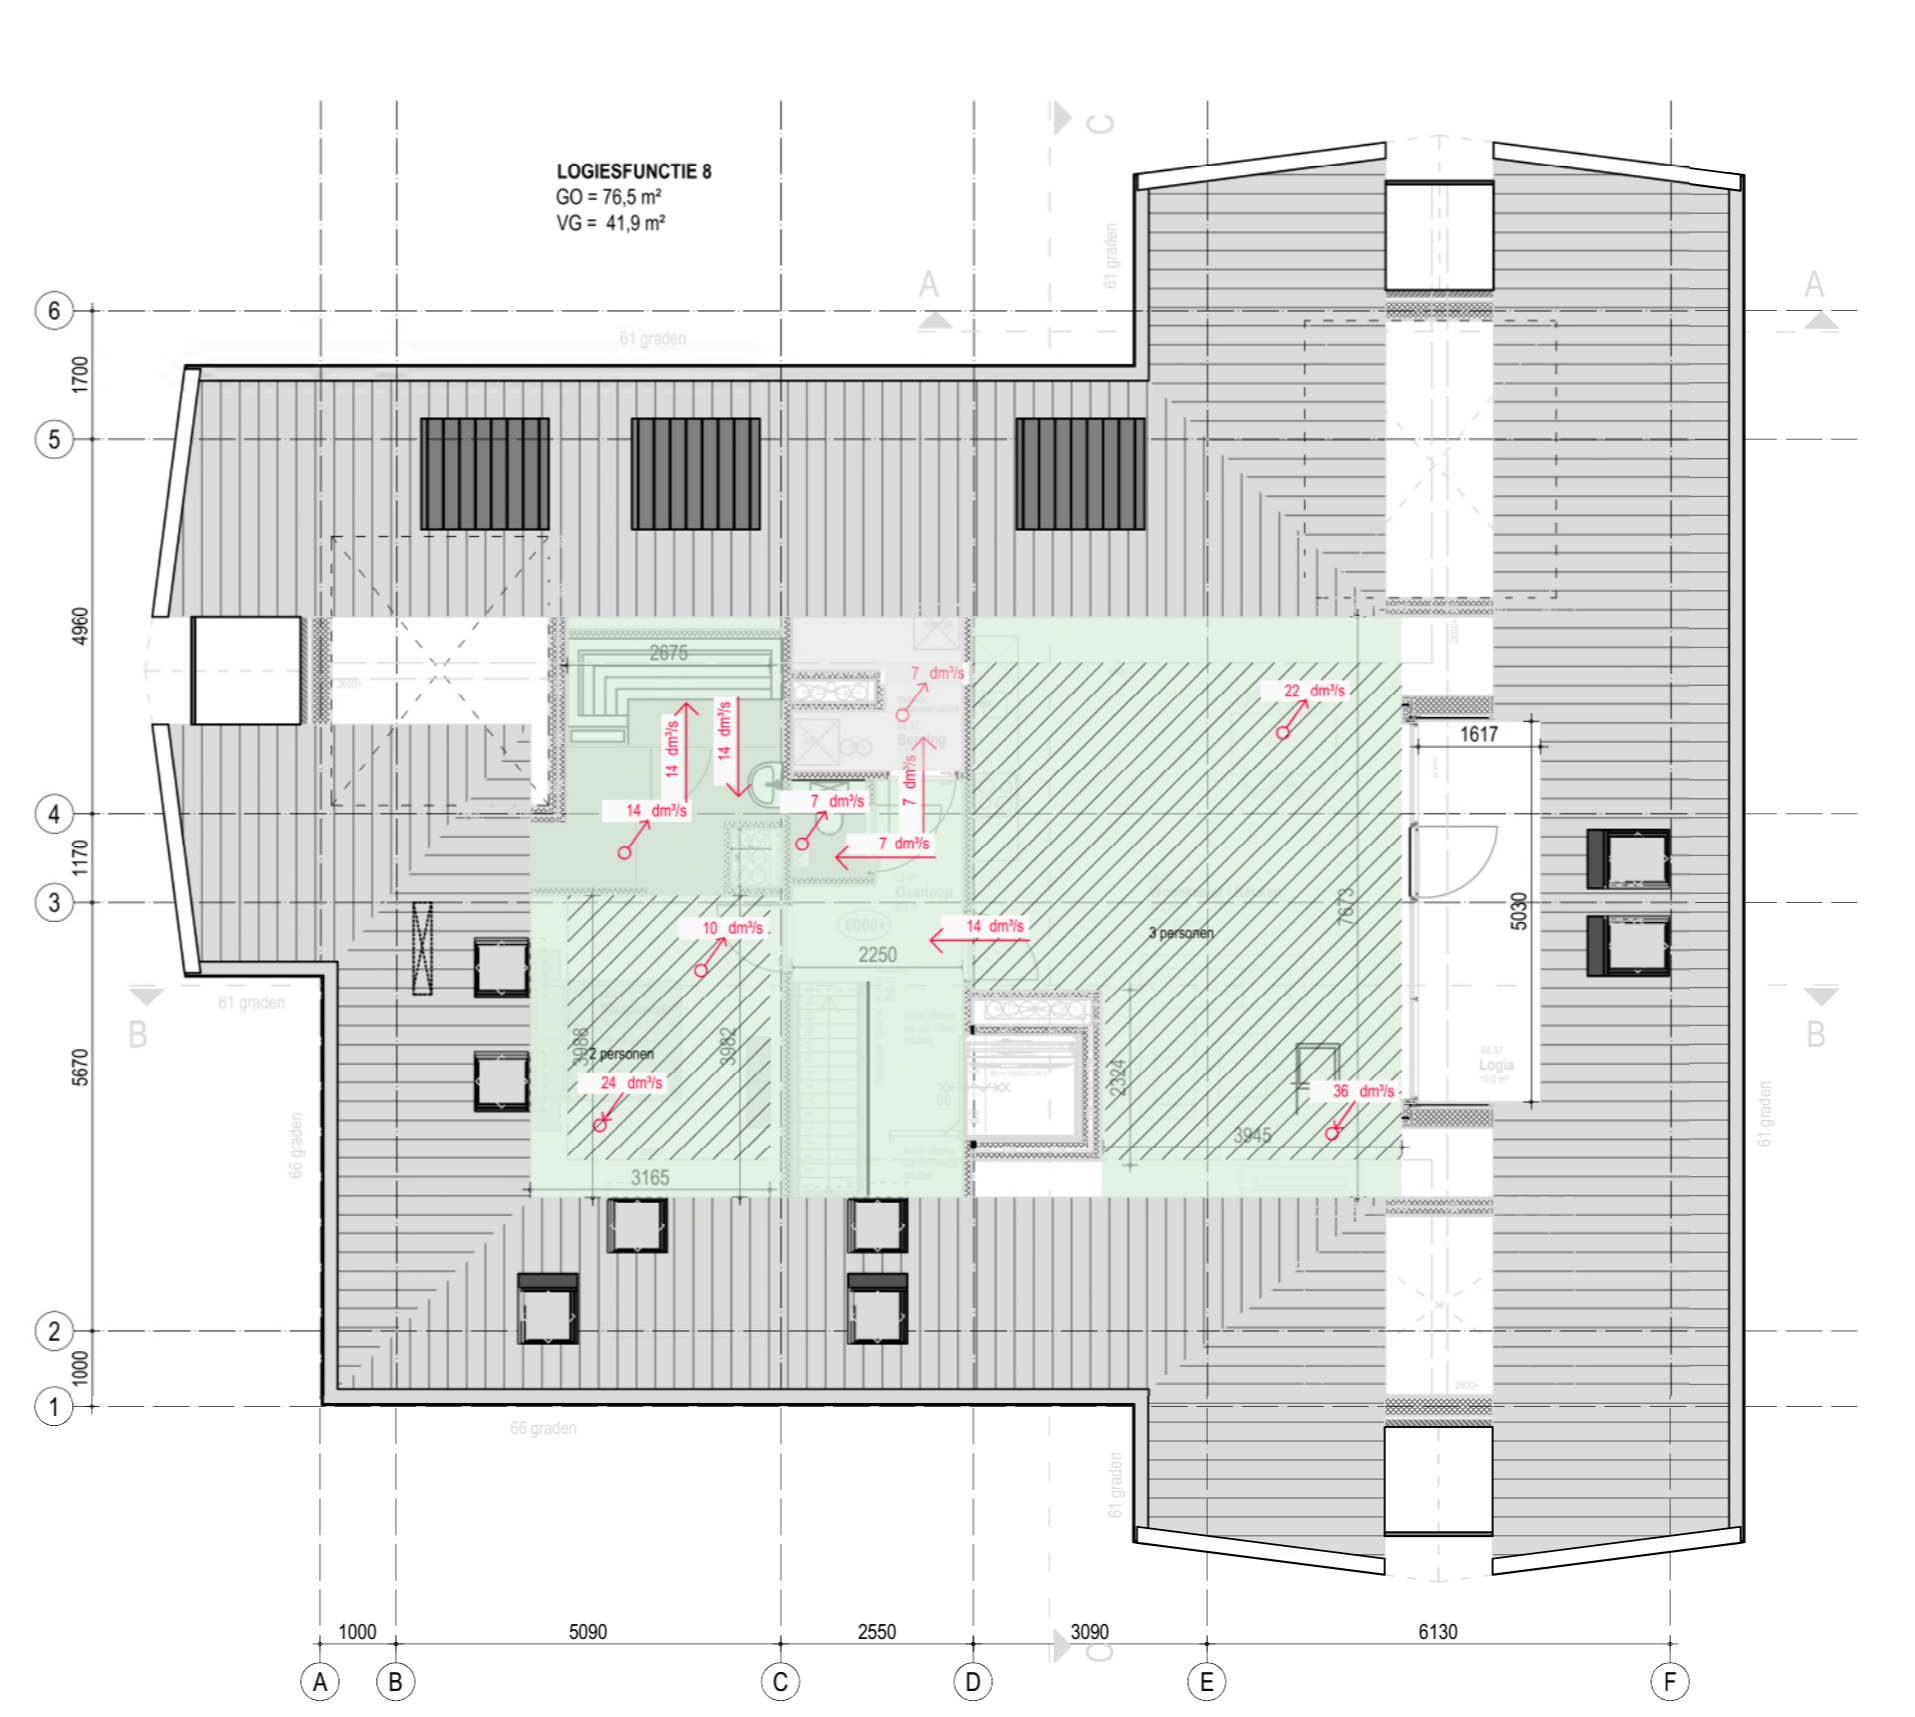

- WOONFUNCTIE**
GO = 100,7 m²
VG = 54,9 m²
- GEMEENSCHAPPELIJKE RUIMTE**
GO = 14,5+14,6+6,7= TOTAAL: 37,8 m²
- LOGIESFUNCTIE**
GO = 69,5+58,6+63,3+58,1+54,4+57,9+54,1+76,5= 431,4 m²
VG = 43,6+44,3+45,7+37,0+32,7+33,8+29,5+41,9= 308,5 m²
- OVERIG GEBRUIKSFUNCTIES**
GO = 6,0 m² (buiten-berging BG) en 3,0 m² (nevenfunctie woning BG) en 4,5 m² (nevenfunctie logies 8 zolder)
- VERBLIJFSGEBIED**
- VENTILATIESTROOMSCHEMA**

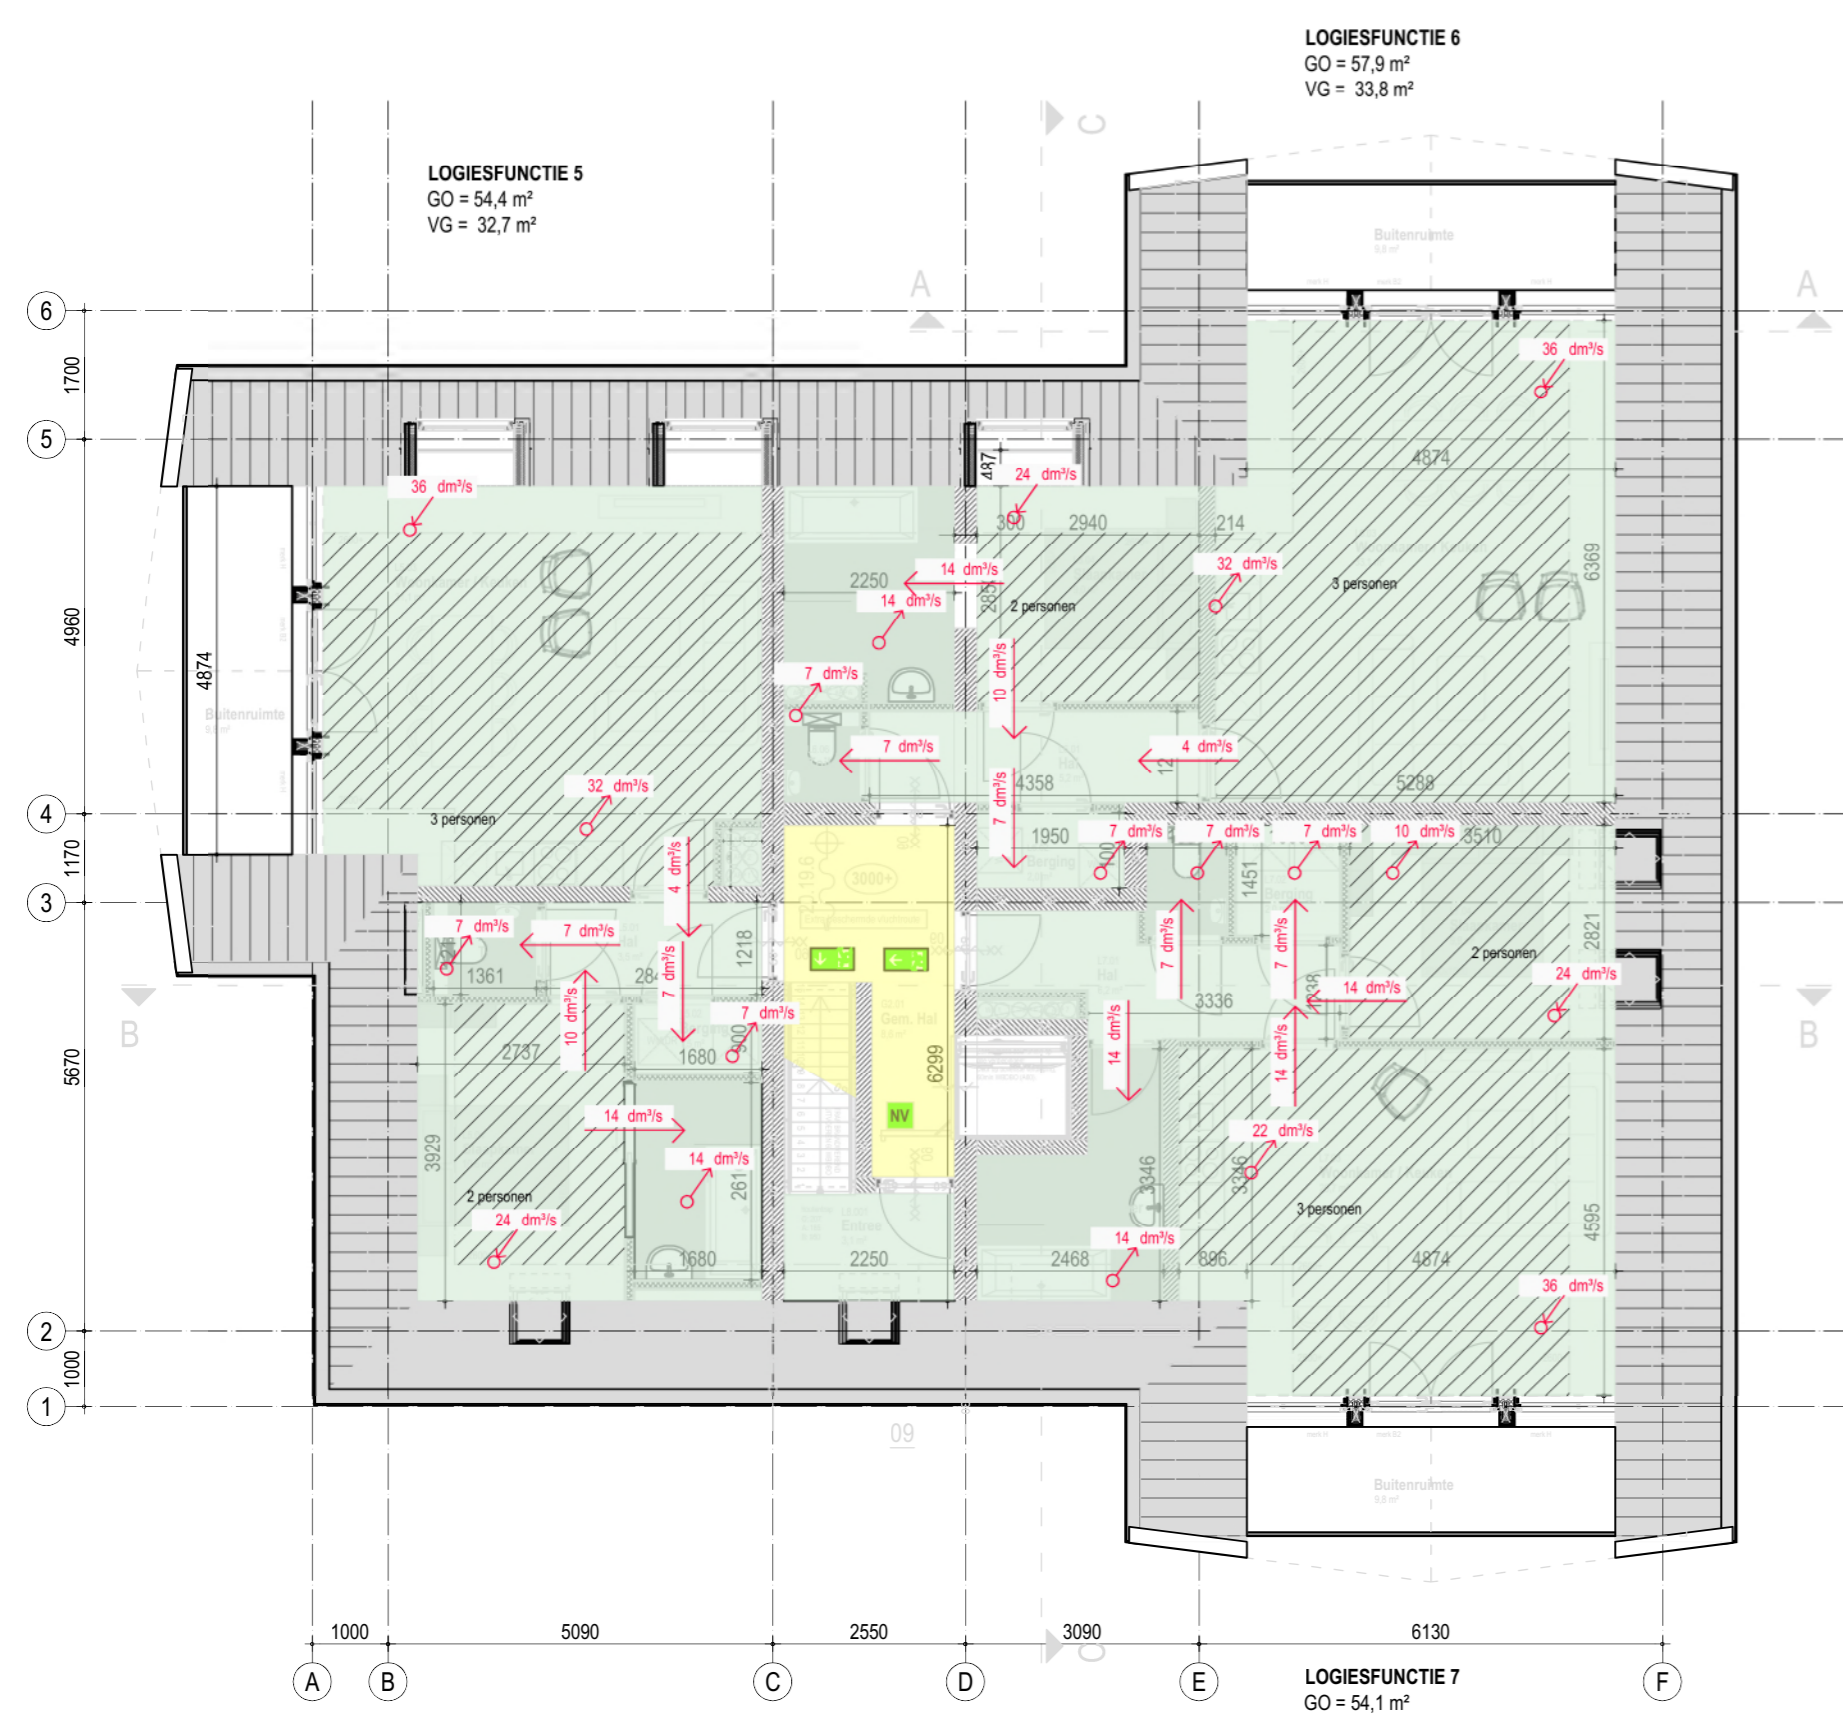

Nieuwbouw 't land te Terschelling 19087A

GO, VG en ventilatie
Vergunningsfase

19087A-C3-61-01

1:100

18-12-2020

15-04-2021

PTW / RS / BM

INFO@ADEMA-ARCHITECTEN.NL
VLEESMARKT 7 | 9101MH DOKKUM | 0519-295665
OOSTERKADE 1 | 9711RS GRONINGEN | 050-2073141
IJSELKADE 60 | 8261AH KAMPEN | 0519-295665

ADEMA ARCHITECTEN

