


zuidoostgevel

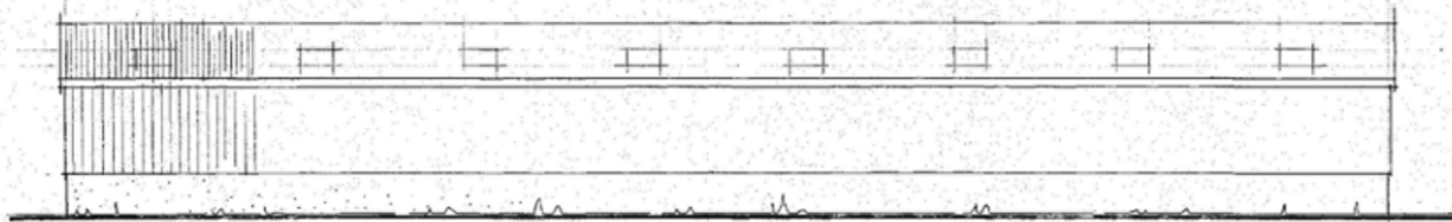



zuidwestgevel




noordwestgevel



noordoostgevel

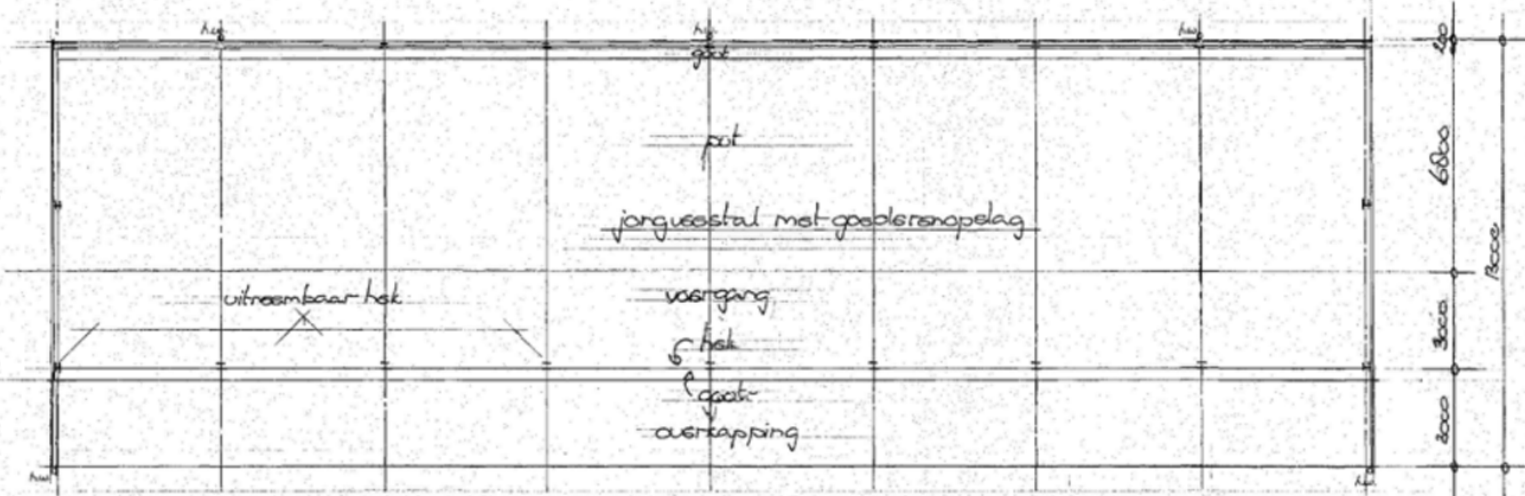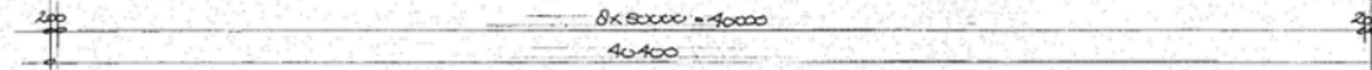


plattgrond

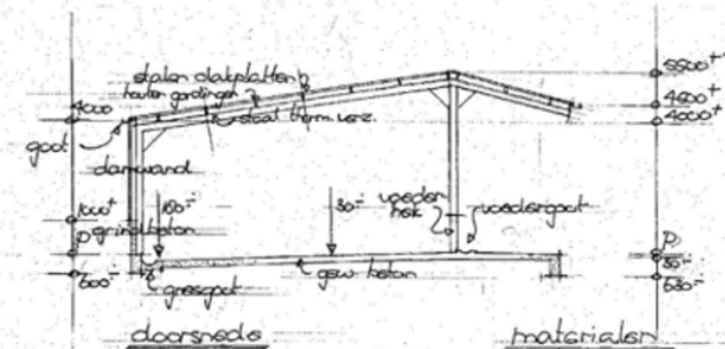

doorsnede

materialen

- plint - gewassen grindbeton
- gevels - staal - donker groen
- dak - staal - licht grijs
- boorden - hout - gskr. wit

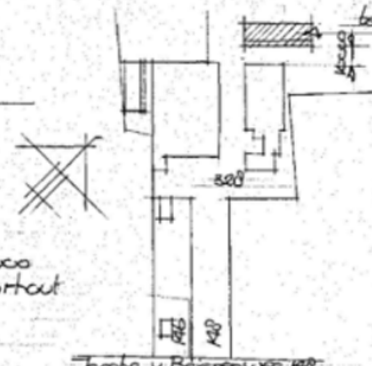

situatie  
 schaal 1:2000  
 gemeente Voortout  
 sectie C  
 nr. 328

Teken- en adviesbureau in bouwkunde en architectuur  
 J.M. Zevenhoven  
 Korteraarweg 11A, 2461 GP Ter Aar  
 Tel: 0172 - 600291, Fax 0172 - 600465, E-mail [redacted]

opdrachtgever: [redacted] Jacoba van Beijerenweg 118 2255KX Voortout  
 werk: [redacted] boderevoering - Jacoba van Beijerenweg 118 Voortout  
 omschrijving: Restitutering

getekend	datum	schaal	formaat	werk. nr.	blad
[redacted]	12-9-2005	1:100			1

WELSTUURDIENST  
 2005-09-12

WELSTUURDIENST  
 05.151.01.11.2005

Jacoba v. Beijerenweg 118