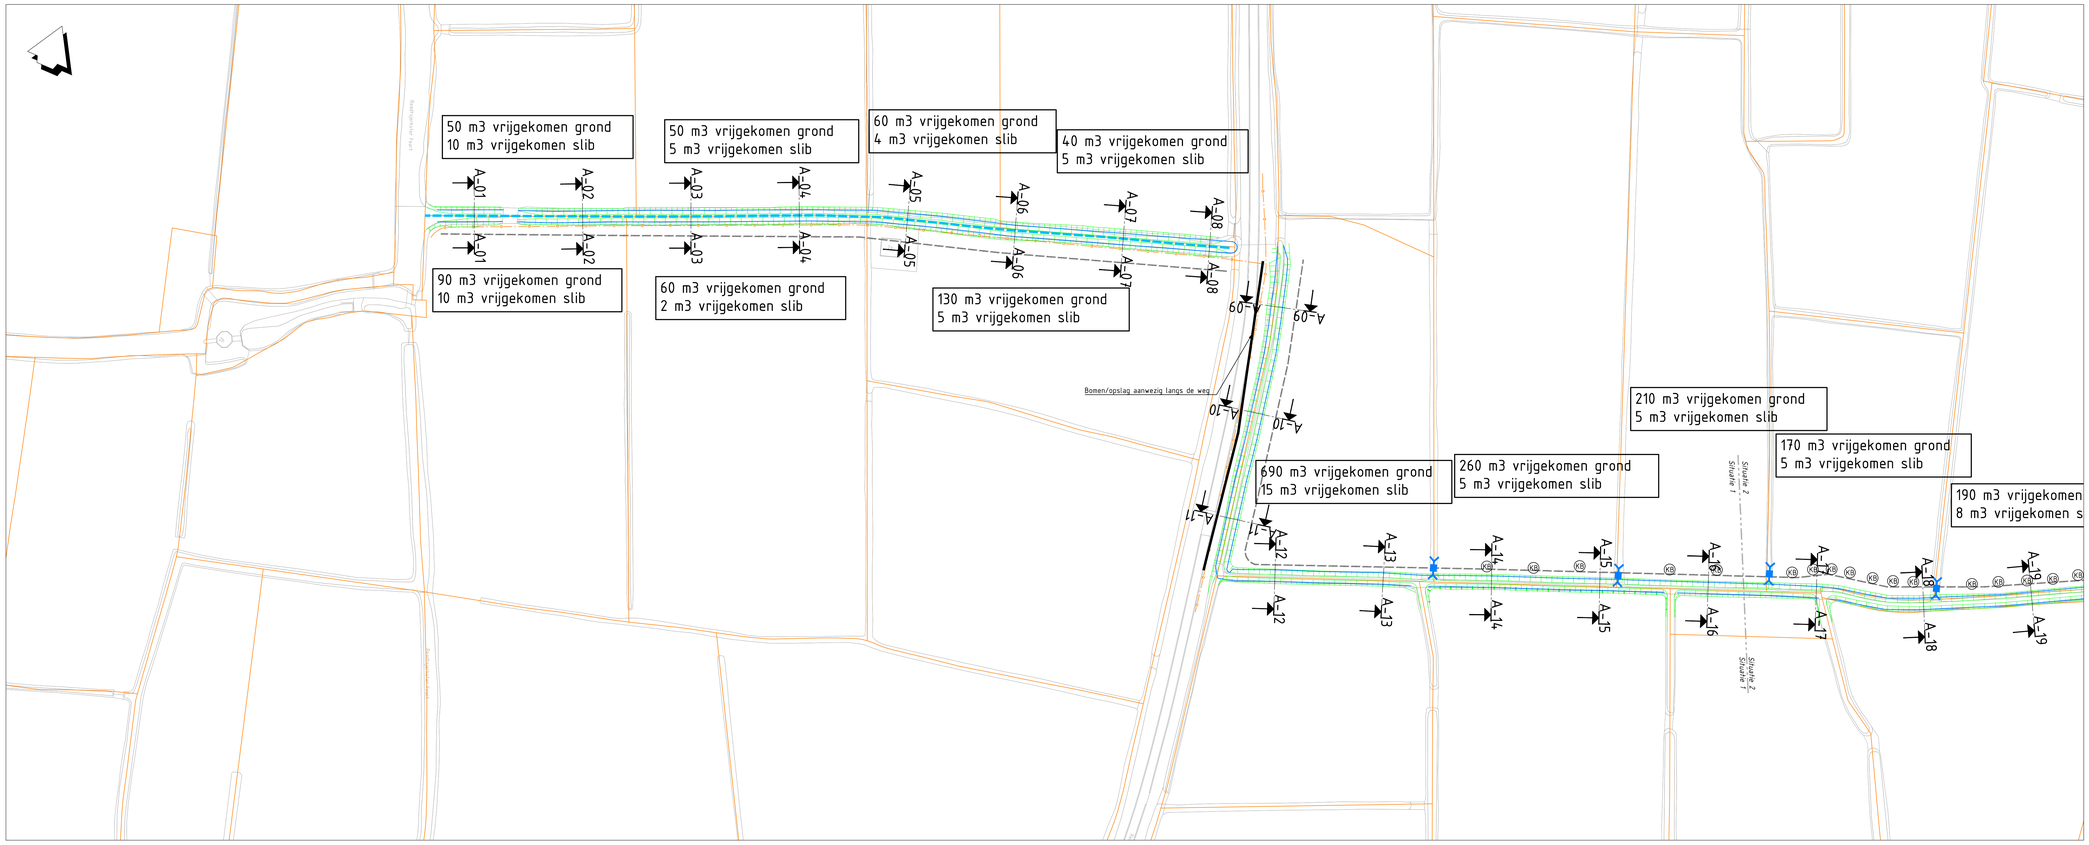

Situatie 01WA
SCHAAL 1 : 1000

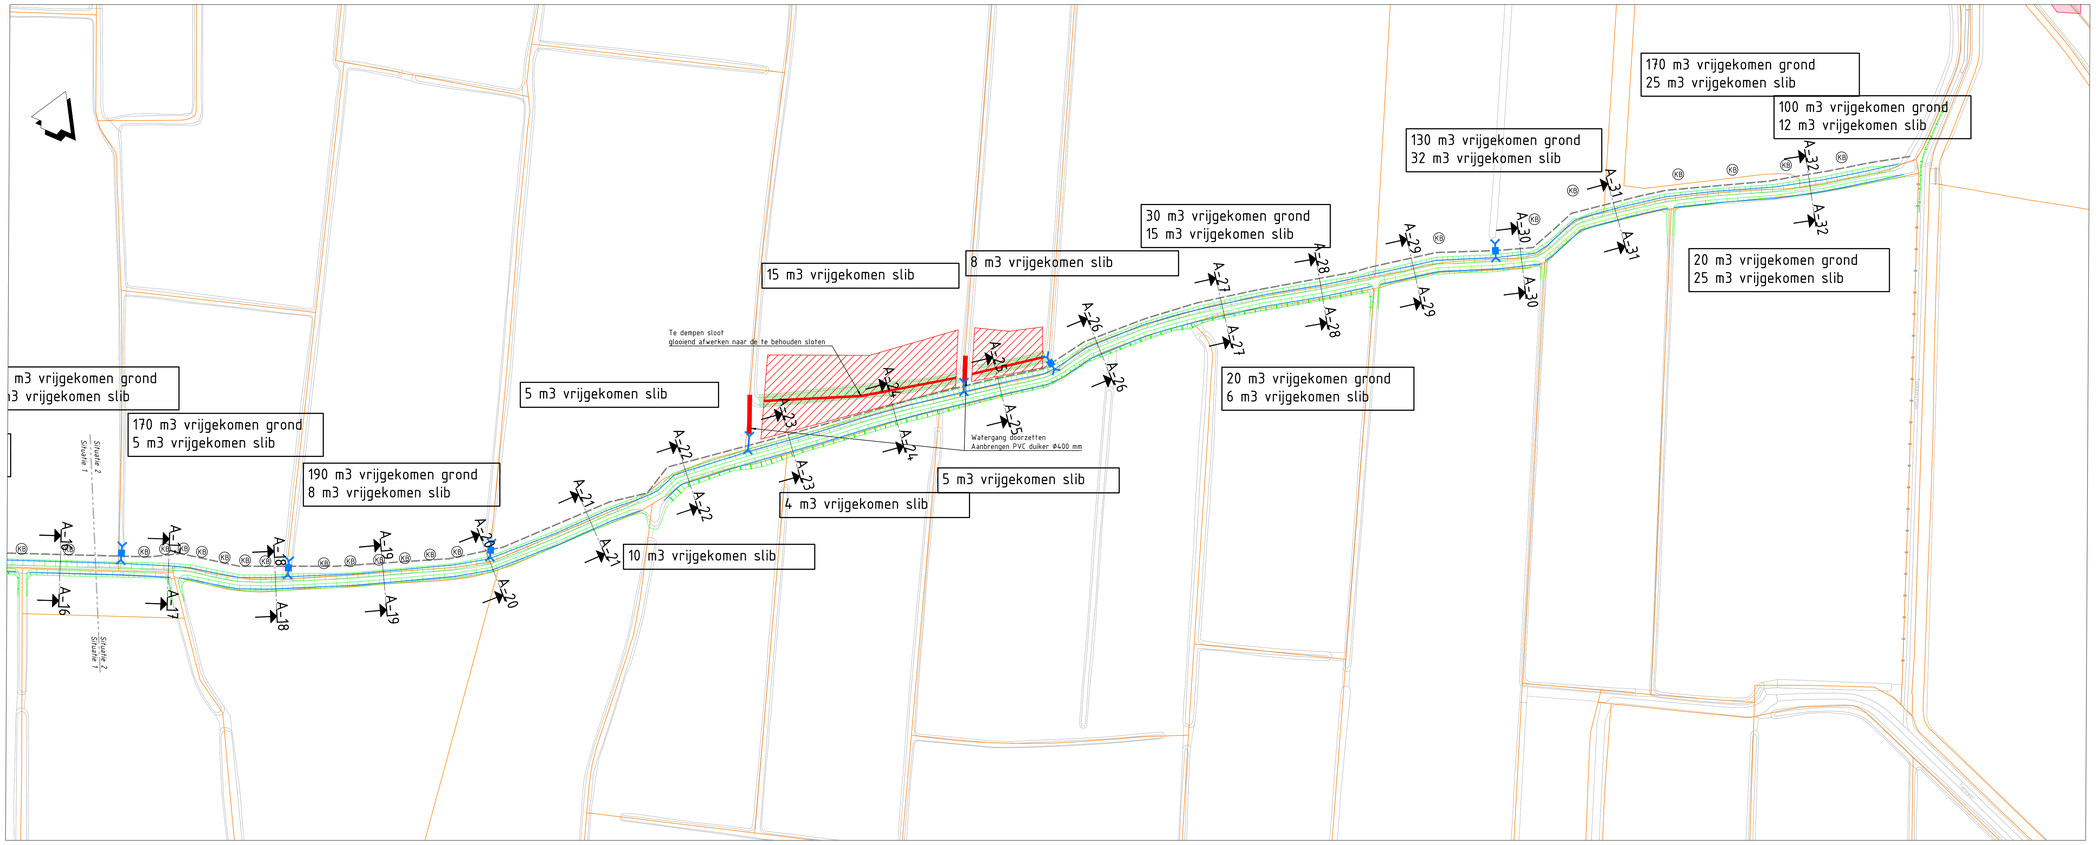

Situatie 02WA
SCHAAL 1 : 1000

Legenda

- bestaande situatie
- Kadastrale grens
- Te verruimen watergang
- Te dempen watergang
- Te ontgraven watergang
- Bestaande bomen handhaven
- Herprofileren watergang binnen bestaande insteek
- Werkstroken
- Egaliseren
  Greppels en kopakkers verlengen
- Bestaande duiker
- Aanbrengen duiker
- Te verplaatsen maaipaddam incl. aanbrengen nieuwe PVC duiker ø400 mm
  Eventueel aanwezige bestaande duikers verwijderen

Planoverzicht

Versie	Omschrijving			
V3	Datum: 22-02-2024	Gef.: R. Keulen	Con.: E. Brouwer	Vrij.: S. van Leijsen
Versie	Omschrijving			
V2	Datum: 21-10-2023	Gef.: R. Keulen	Con.: E. Brouwer	Vrij.: S. van Leijsen

Opdrachtgever
Contact

Wetterskip Fryslan

Advies- en Ingenieursorganisatie
Architect

ARCADIS

Project
Contact
S. van Leijsen

De Jordaan
Projectnummer : 30129502
Fase : Technisch Ontwerp
Security Category:
A52 - Internal

Onderwerp : Watergang A
Situatie 01WA en 02WA

Schaal : 1:1000
Contractnummer : -
Bladformaat : A0
Bladnummer : 01 van 01
Status : Concept

Tekeningnummer:
DJ-ARC-SI-00-DR-CE-TO-2100
Versie:
V3

Bestand: 20240044_A0