


Situatie 01WB


SCHAAL 1 : 1000

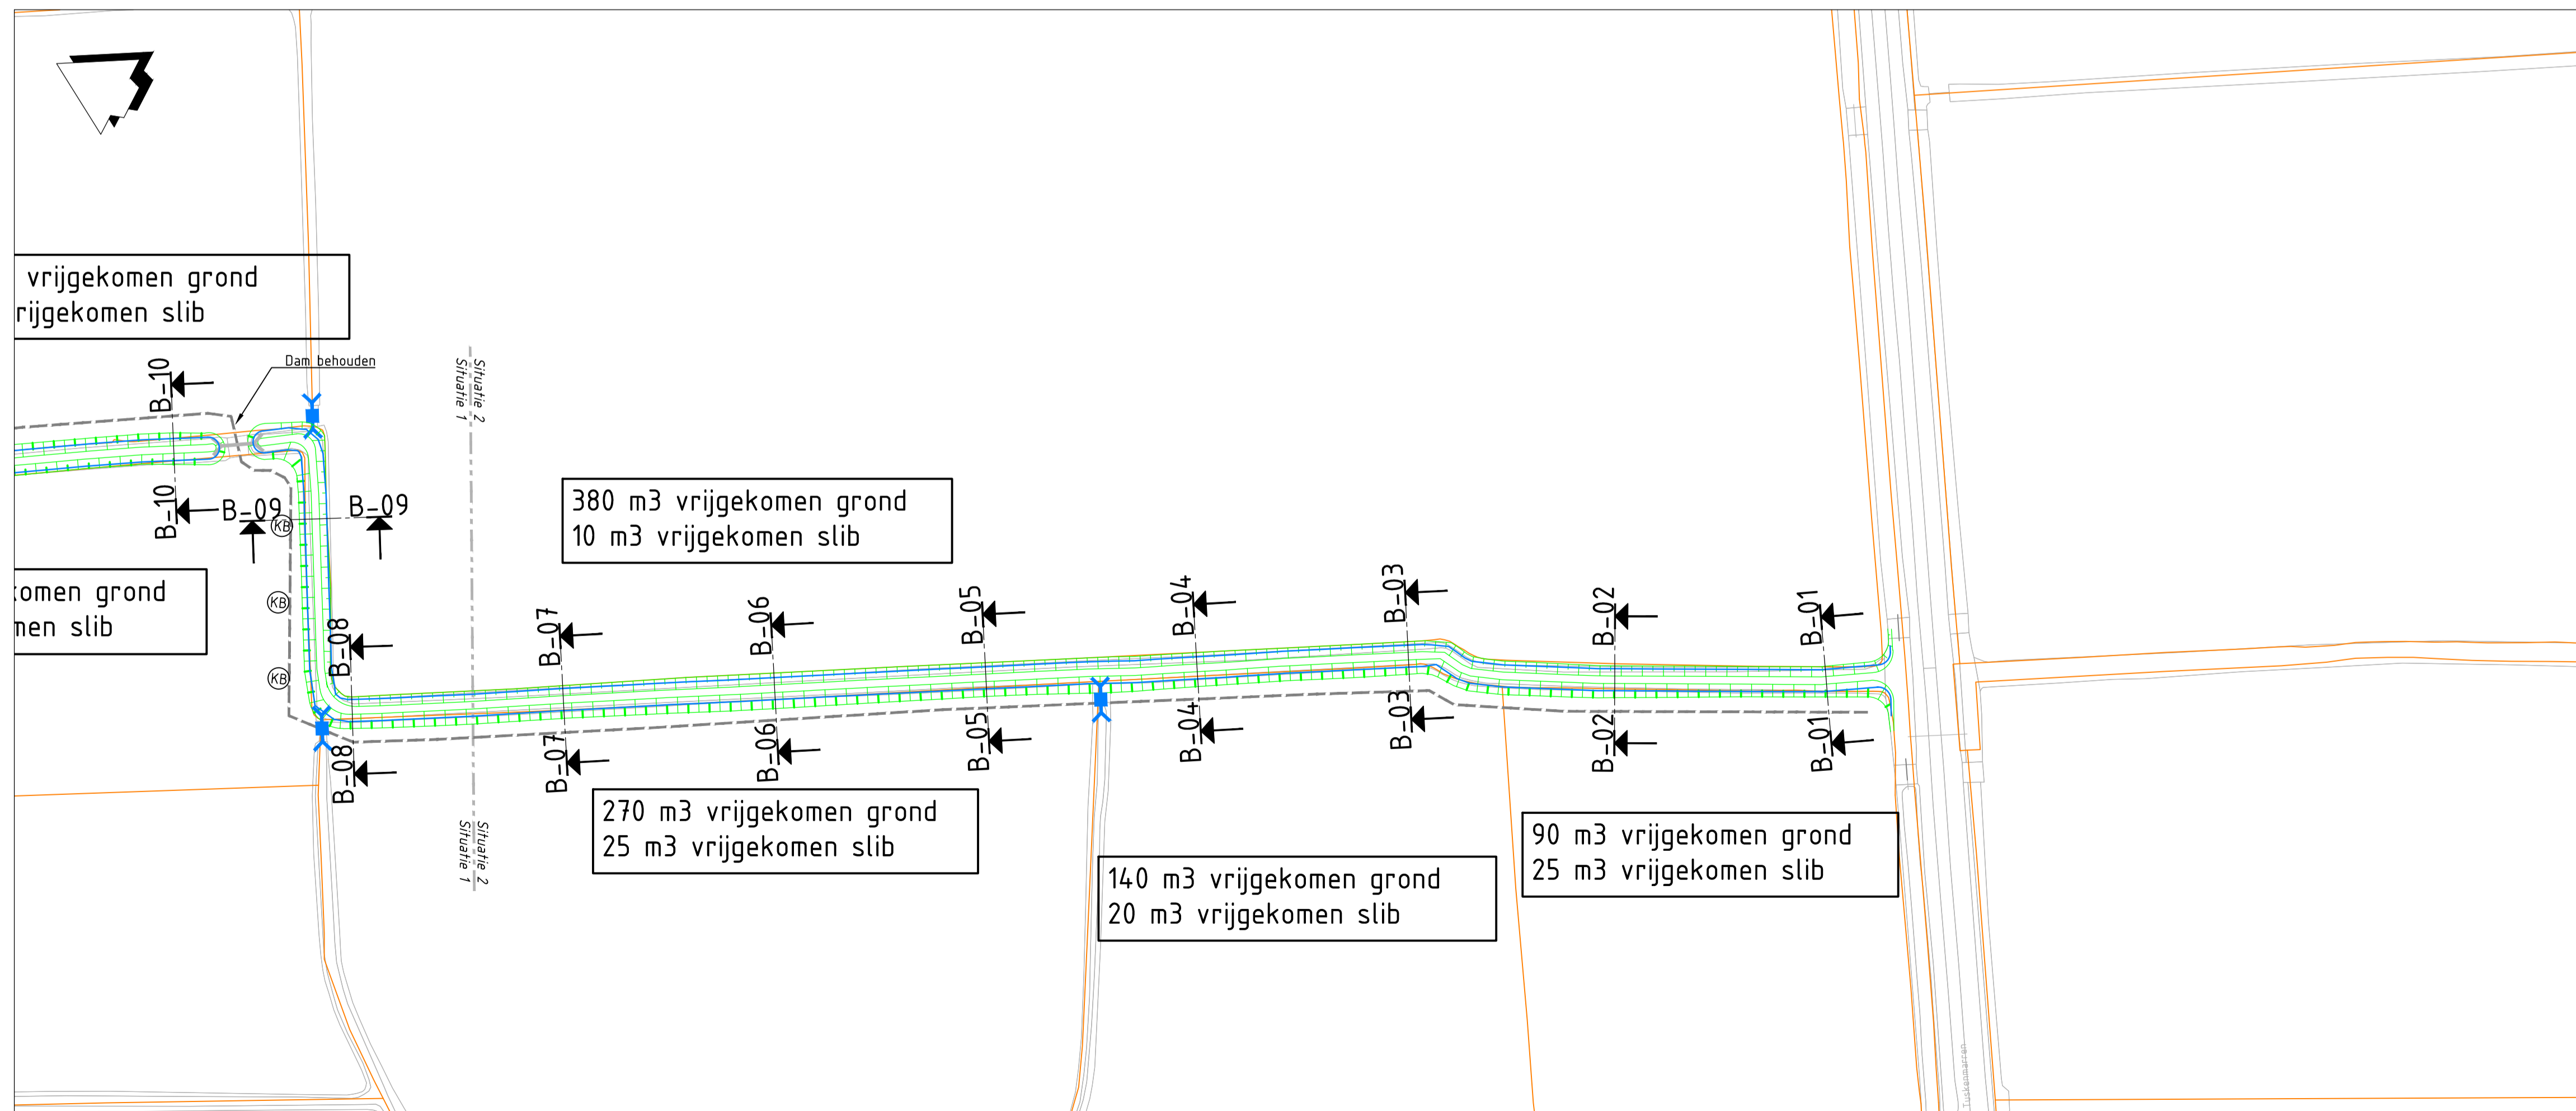

Situatie 02WB

SCHAAL 1 : 1000

Legenda	
	bestaande situatie
	Kadastrale grens
	Te verruimen watergang
	Handhaven beschoeiing (zie detail 01)
	Werkstrook
	Bestaande diiker
	Te verplaatsen maaipladdam incl. aanbrengen nieuwe PVC diiker ø400mm. Eventueel aanwezige bestaande diikers verwijderen

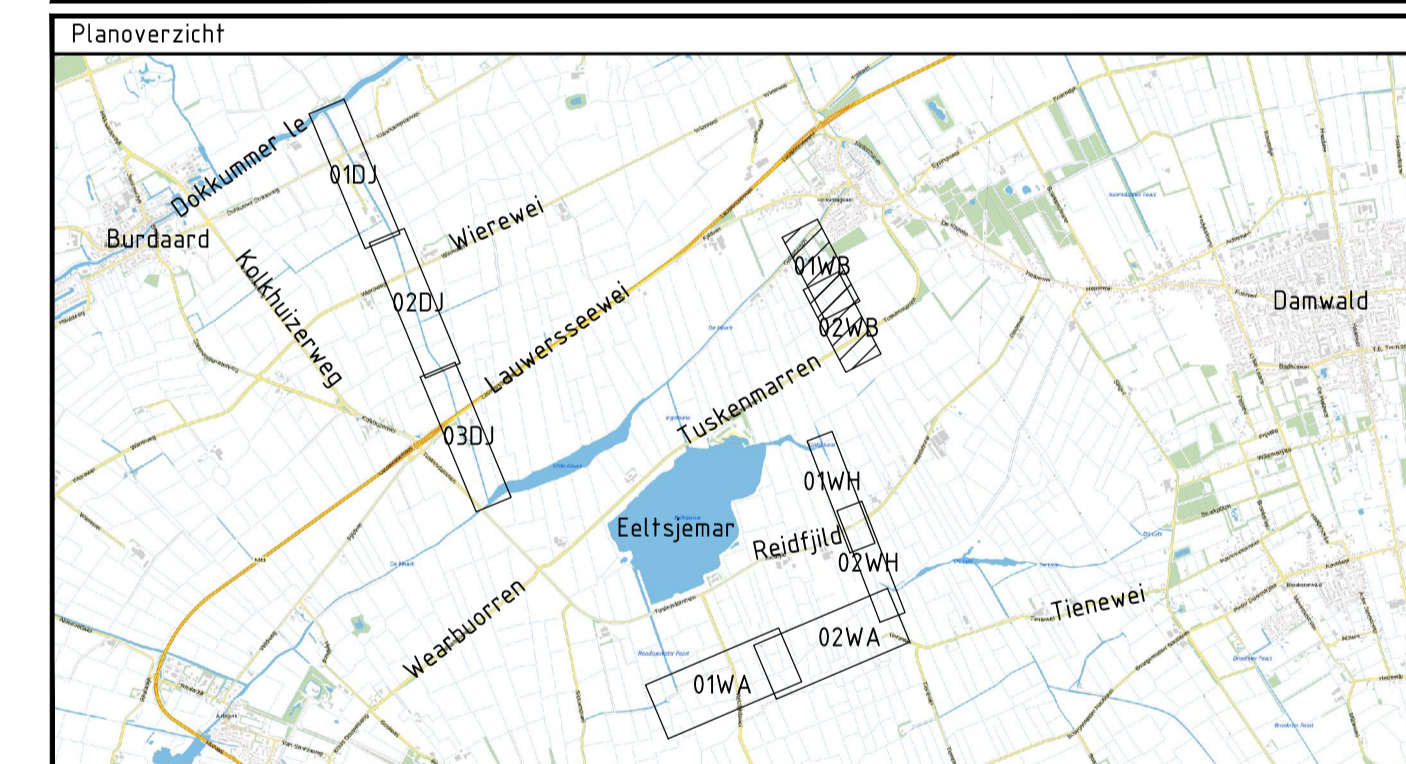

Versie	Omschrijving	Get.	Con.	Vrij.
V3	Datum: 22-02-2024	Get. R. Keulen	Con. E. Brouwer	Vrij. S. van Leijzen
V2	Datum: 21-10-2023	Get. R. Keulen	Con. E. Brouwer	Vrij. S. van Leijzen

<b>Opdrachtgever</b>		Contact
Wetterskip Fryslan		
<b>Advies- en Ingenieursorganisatie</b>		Architect
<b>Project</b>		Contact
De Jordaan		S. van Leijzen
Projectnummer : 30129502	Fase : Technisch Ontwerp	Security Category: AS2 - Intern
Onderwerp : <b>Watergang B</b> Situatie 01WB en 02WB		
Schaal : 1:1000	Bladformaat: A1	Status : Concept
Contractnummer: -	Bladnummer: 01 van 01	
Tekeningnummer:		Versie: V3
DJ-ARC-SI-00-DR-CE-TO-2200		