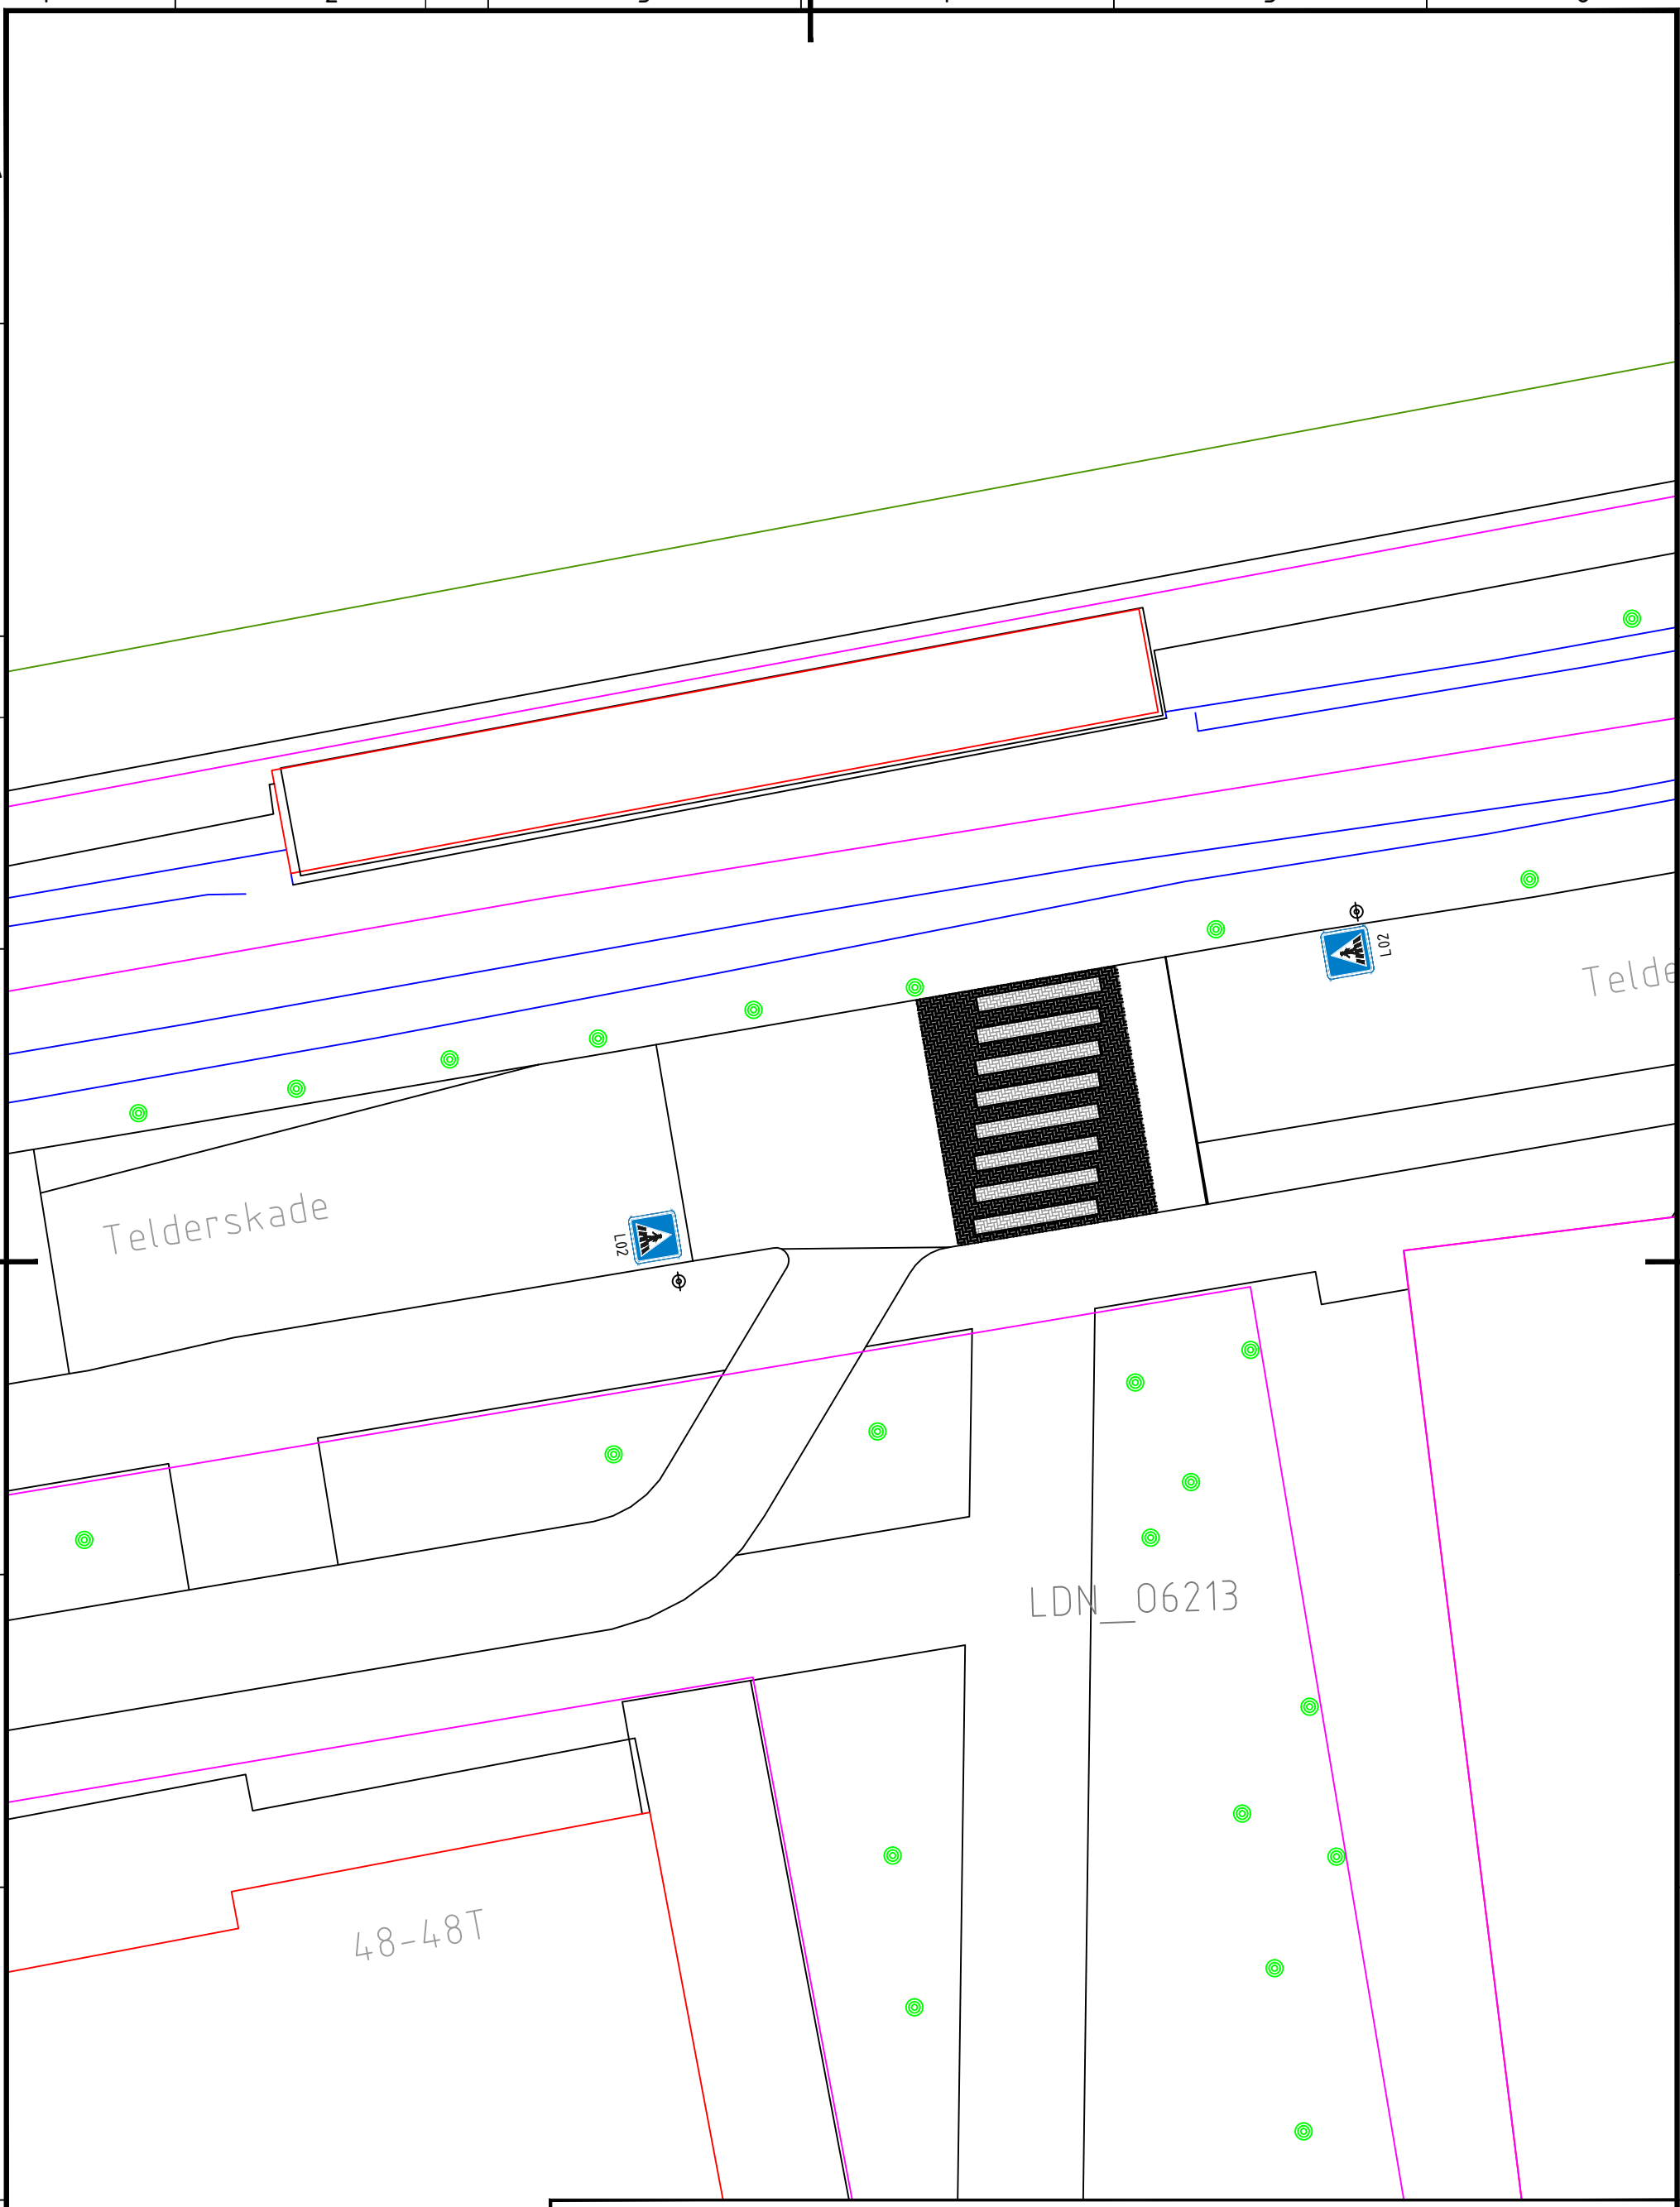

Project
Instellen voetgangersoversteek

Onderwerp
Telderskade, t.h.v. huisnummer 48

Getekend door	Gecontroleerd door	Blad	Aantal	Documentsoort	Documentstatus	Contractnummer:
H. Venekamp		1	1	Tekening	Concept	
Datum uitgifte	**Gezien door**	**Schaal**		**Formaat**	**Versienummer**	**Zaaknummer:**
12-03-2024		1:200		A3		Z

Gemeente Leiden
Duurzame Leefomgeving
Leiden
Stationsplein 107
Postbus 9100, 2300 PC Leiden
Tel. 14071

Documentnummer:
0312202401