



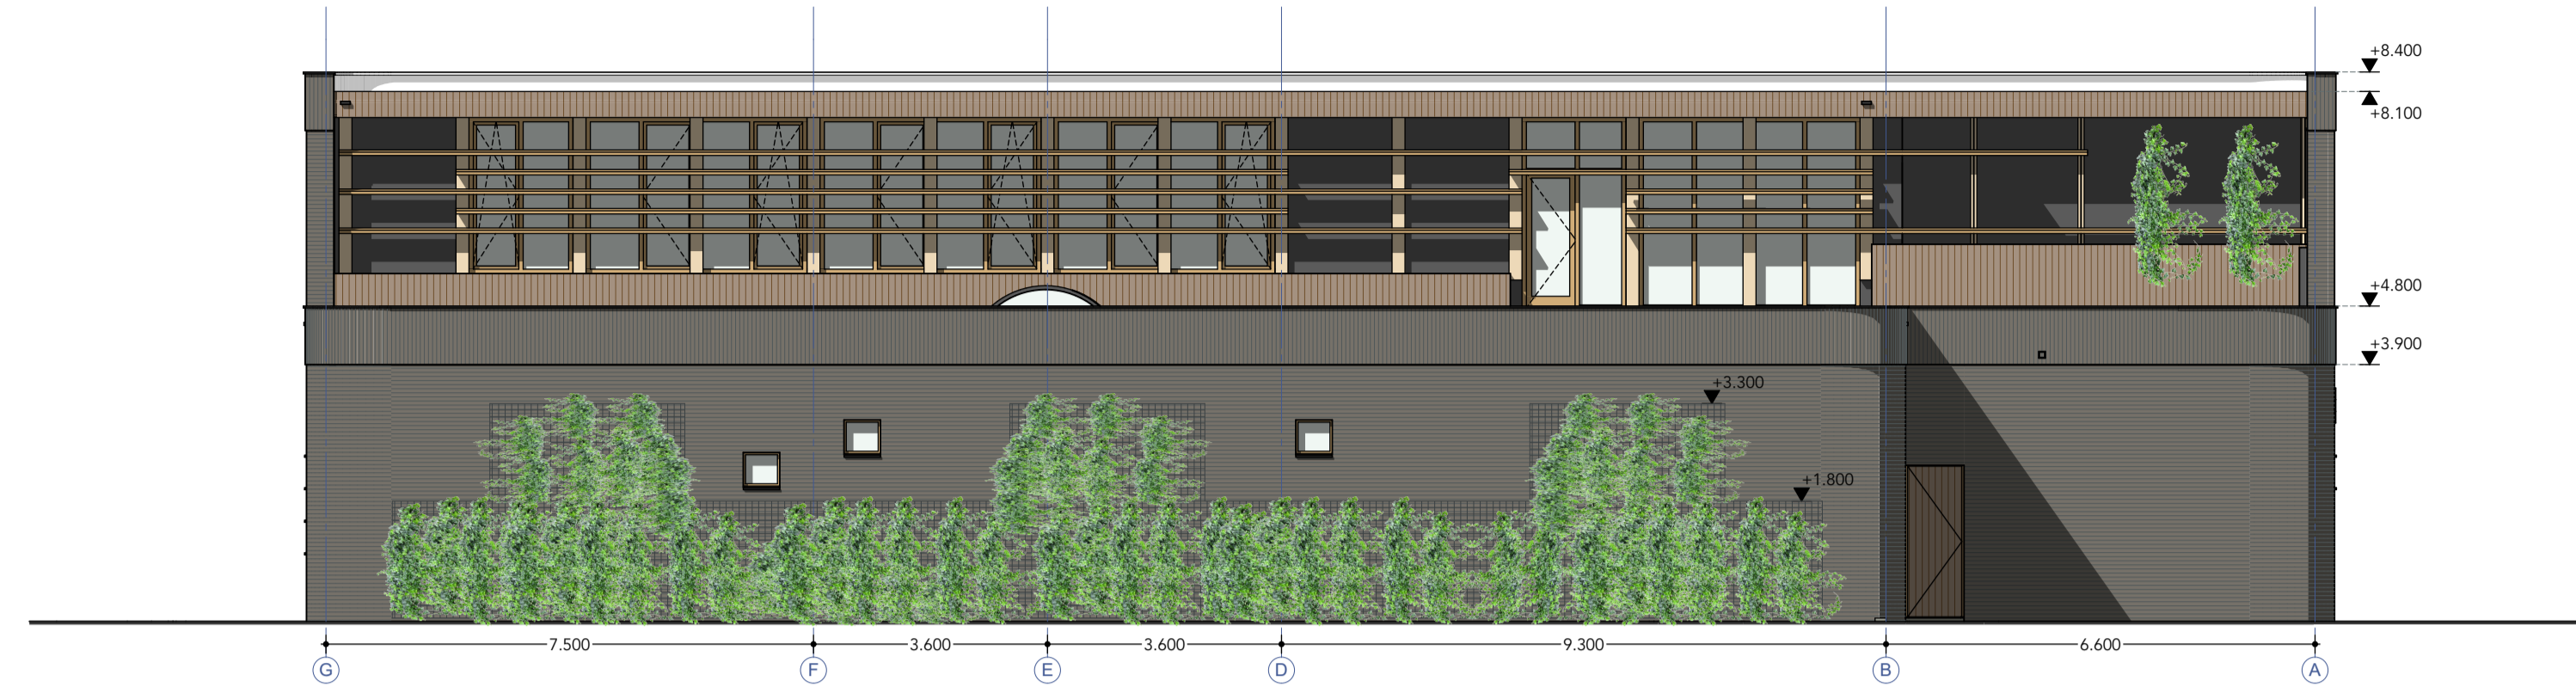


Westgevel



Oostgevel

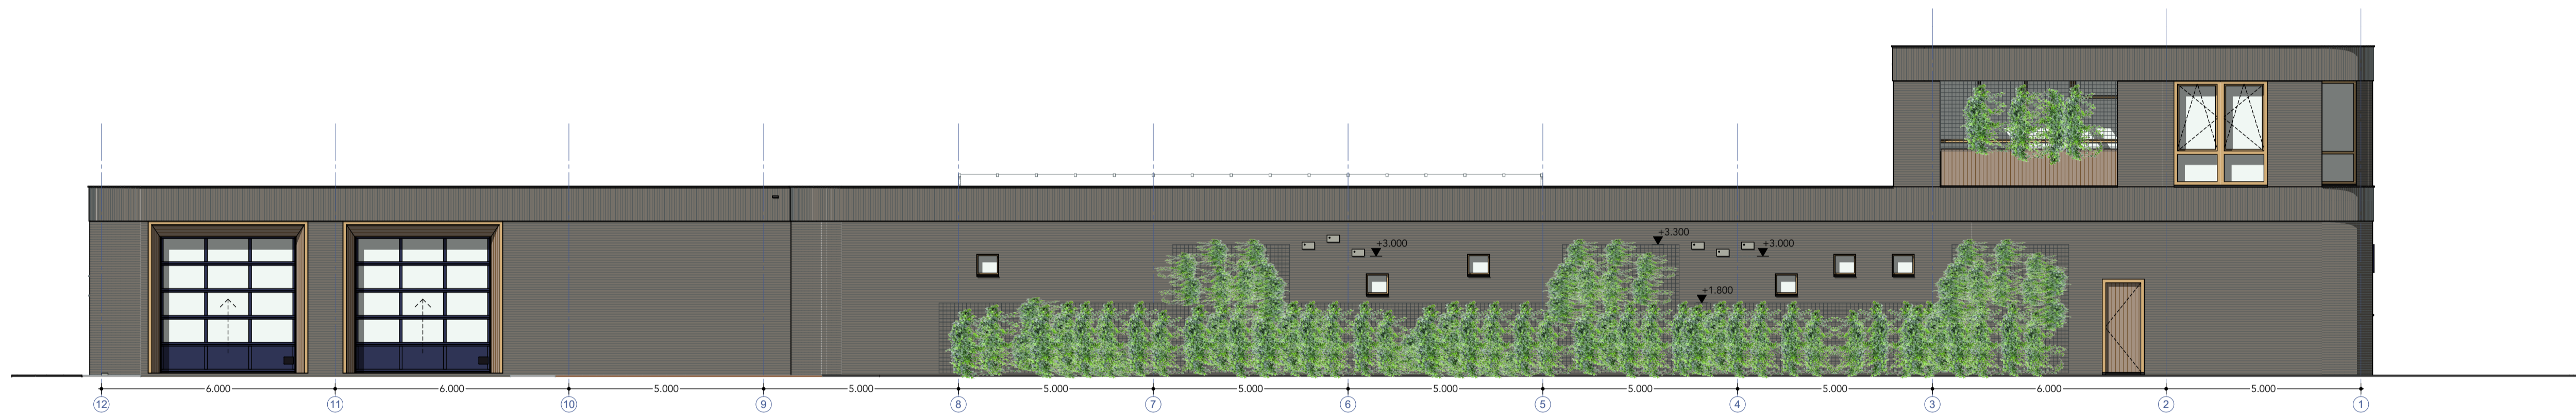

Noordgevel

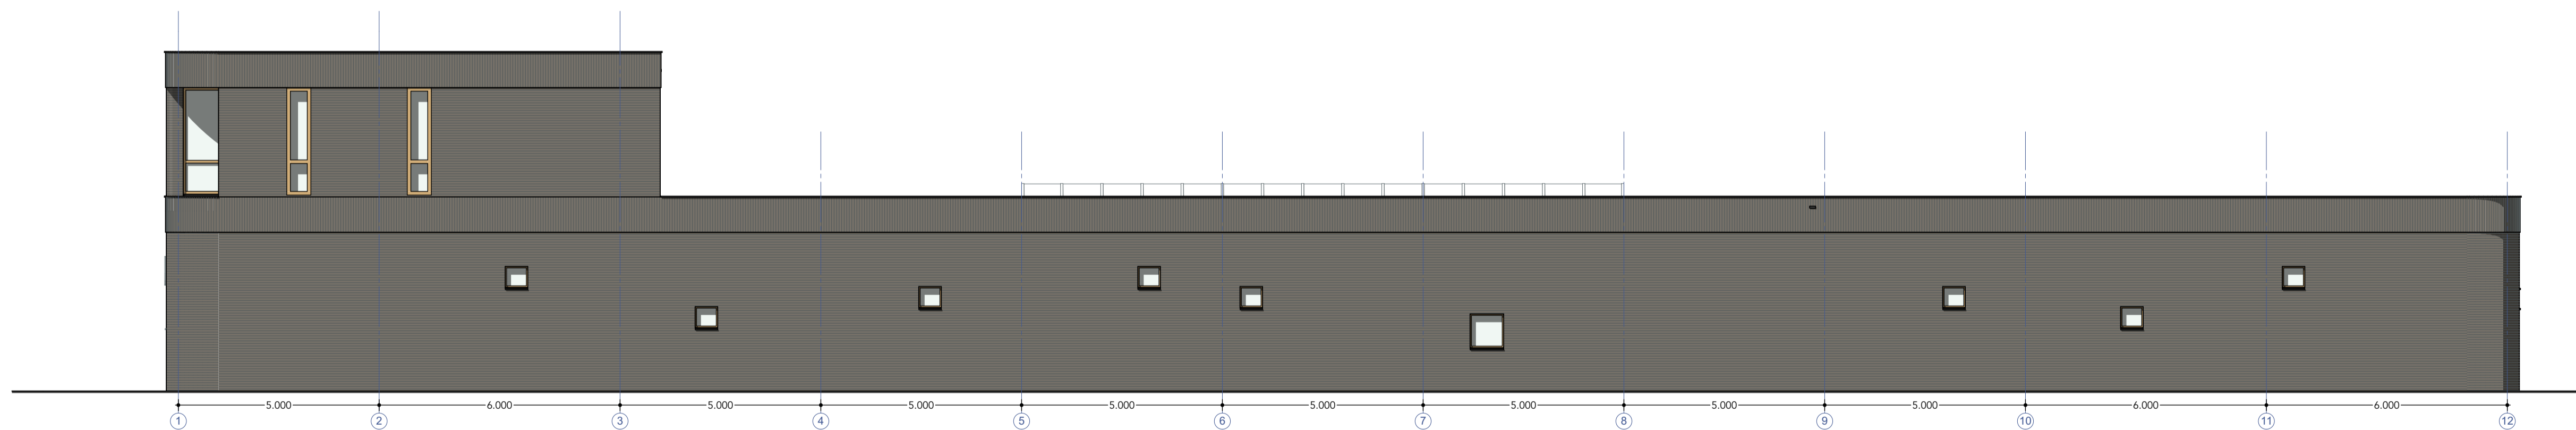


Zuidgevel

Gevels

Schil van baksteen	grijsbruin genuanceerd
Rollagen	grijsbruin genuanceerd
Kozijnen / puien	Accoya transp. keurlak
Kozijnen brandw.	Mahonie transp. keurlak licht
Houten delen vert.	Gemod. Frake, Platowood o.g.
Plaatmateriaal	Rockpanel genageld, antraciet
Lateien staal	Antraciet verzinkt + gemoffeld
Kap / waterslag	Aluminium antraciet
Overheaddeuren	Antraciet
Pergola / zonwering	Accoya of thermisch gemod.
Gevelbelettering	lasergesneden metaal
Schermen	gemoffeld, op afstandhouders
Klimplanten inheems	th. verzinkt draadmat, begroeid
	zie blad groencompensatie

Definitieve maten te bepalen na vaststellen lagen- en koppenmaat metselwerk

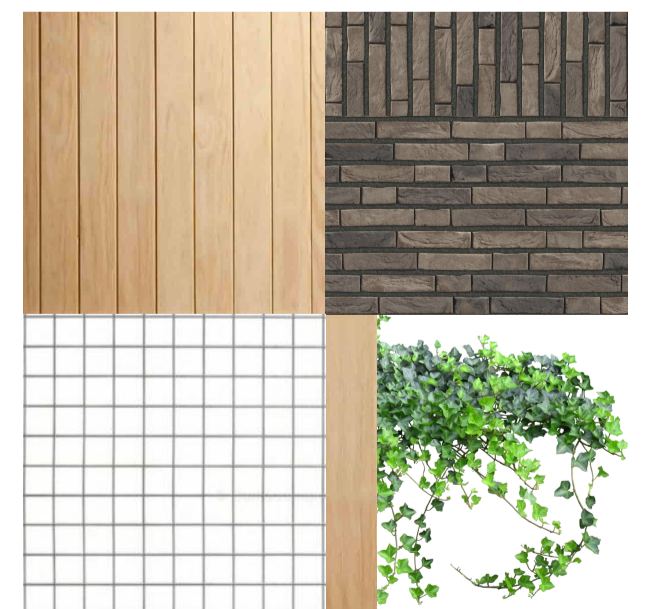

2019005 RAVU Middelhoefseweg

DO-38 Gevels

A1 1:100 2022-12-23

Ambulancepost Amersfoort

ARCHITECTEN
 het Architectenforum Brucknerlaan 32 3533KE Utrecht 030 2942831
 info@architectenforum.nl www.architectenforum.nl