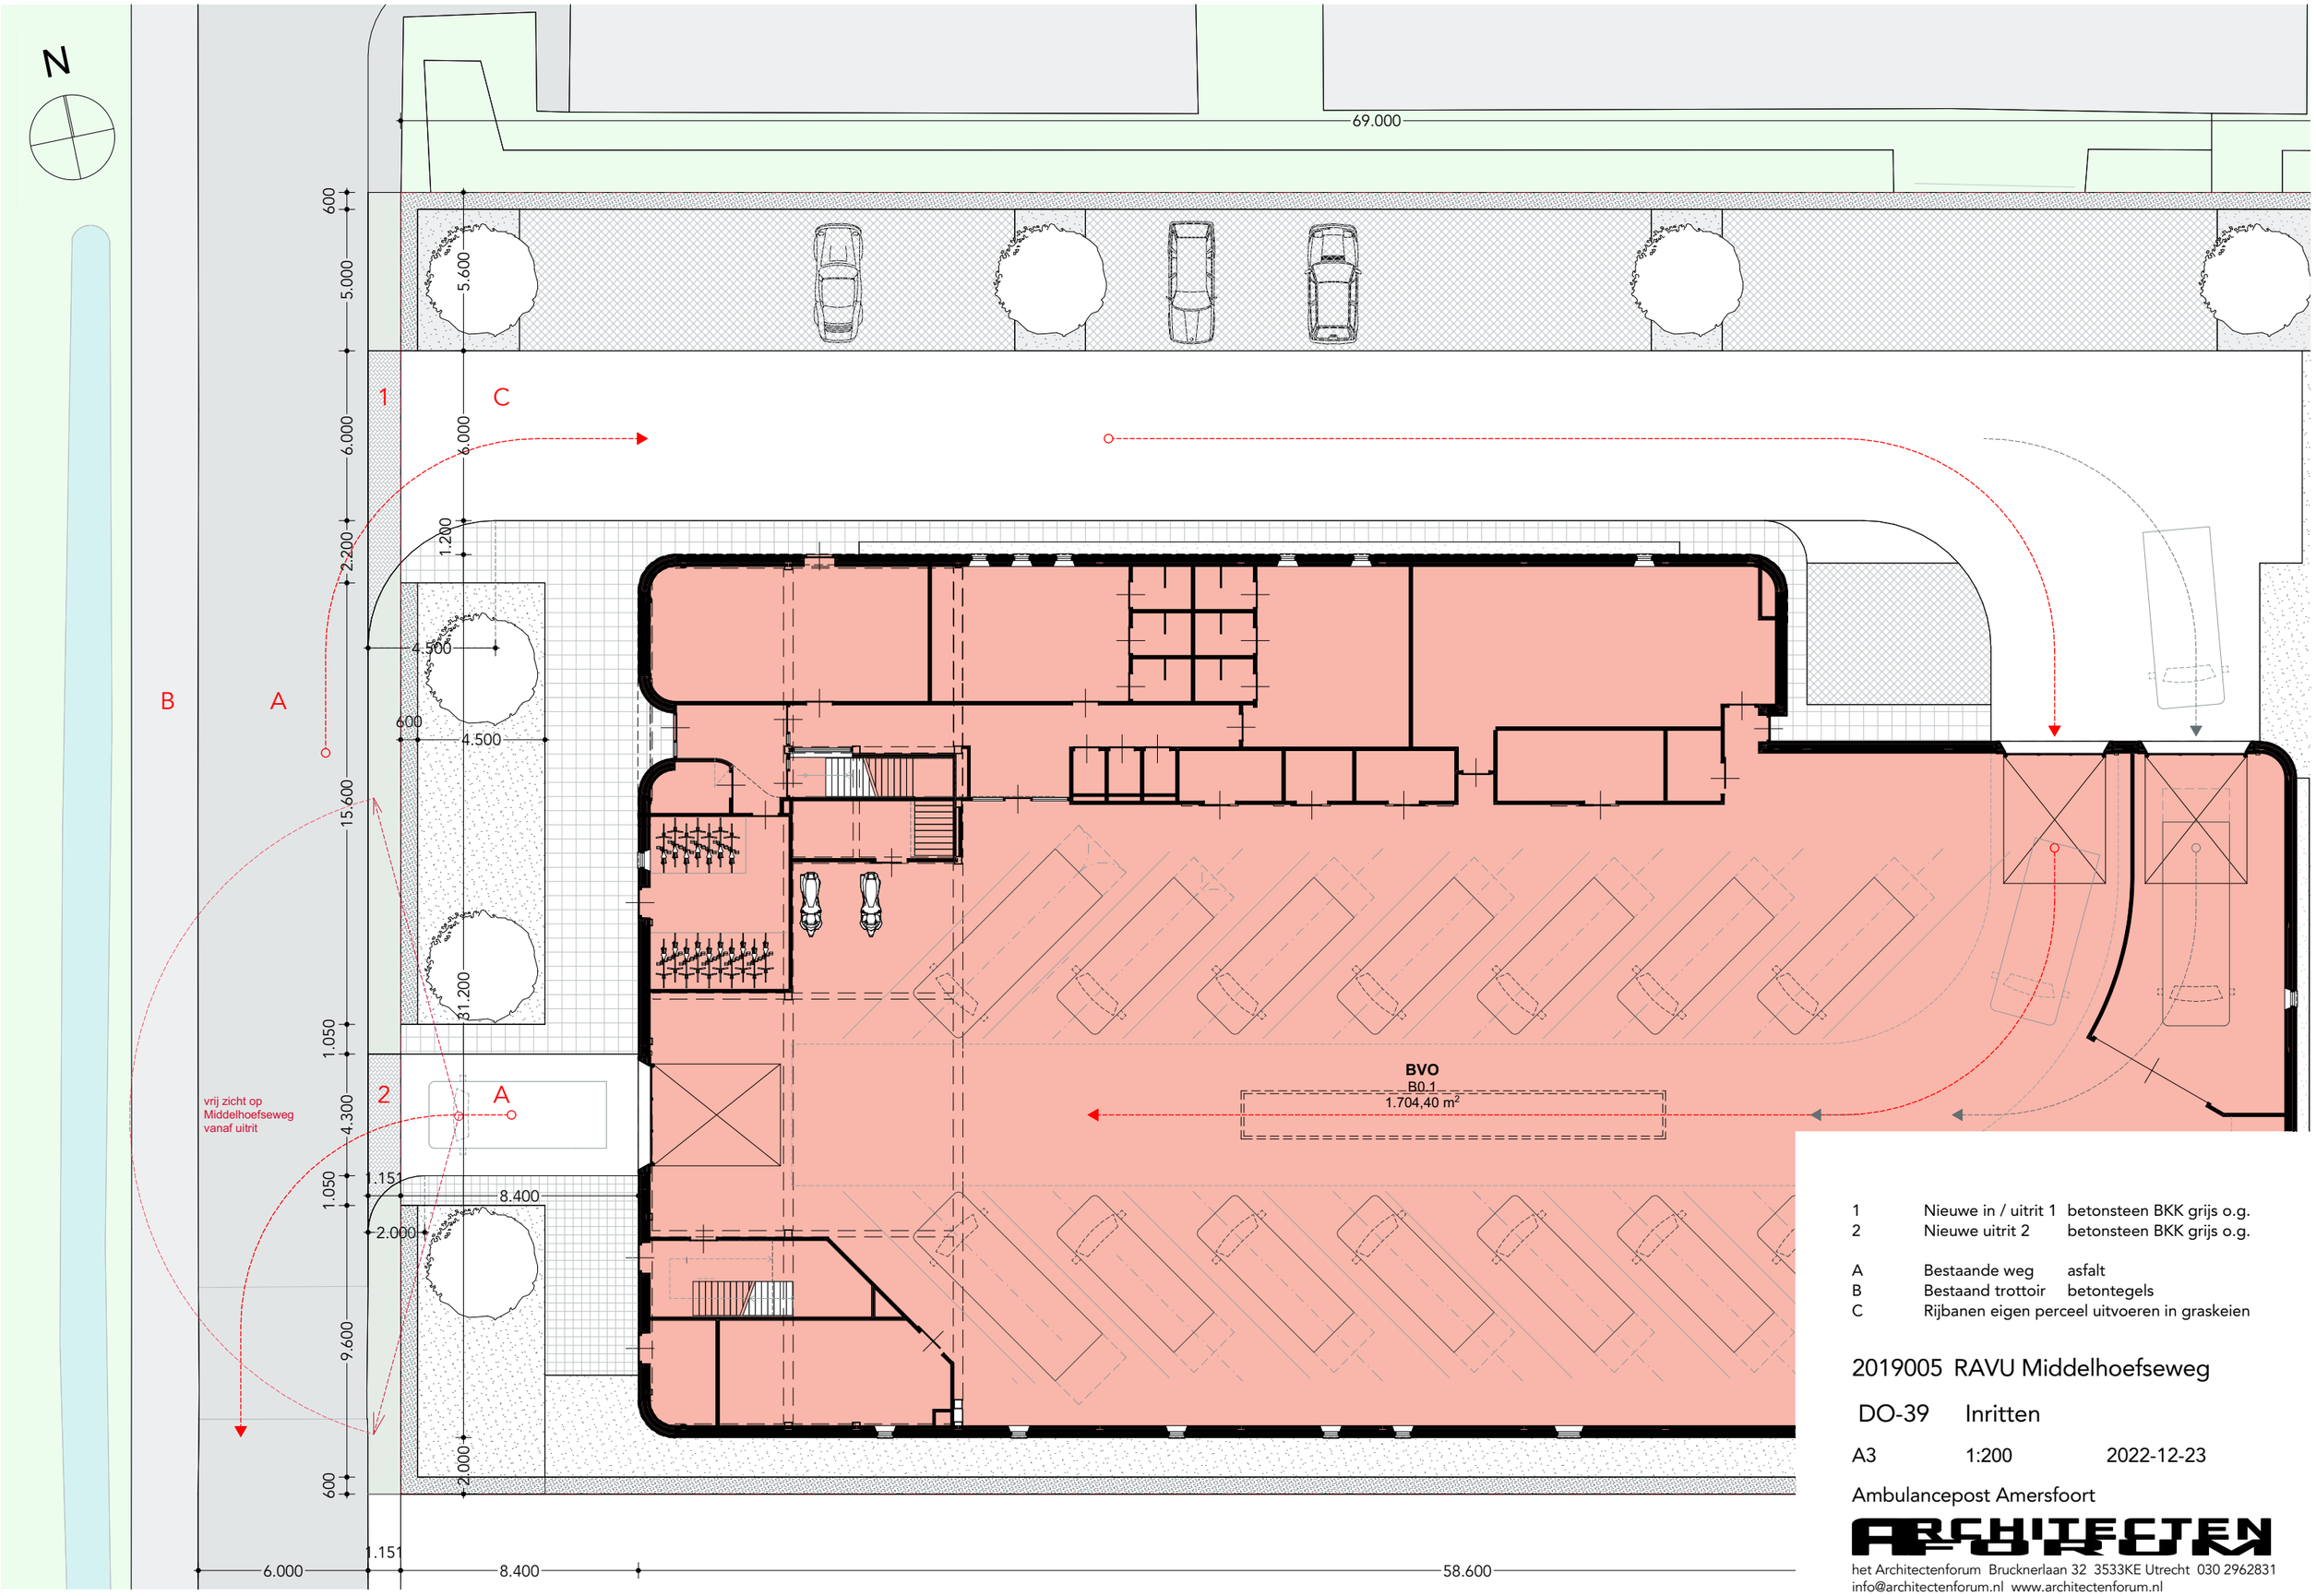

1	Nieuwe in / uitrit 1	betonsteen BKK grijs o.g.
2	Nieuwe uitrit 2	betonsteen BKK grijs o.g.
A	Bestaande weg	asfalt
B	Bestaand trottoir	betontegels
C	Rijbanen eigen perceel uitvoeren in graskeien	

2019005 RAVU Middelhoefseweg

DO-39 Inritten

A3 1:200 2022-12-23

Ambulancepost Amersfoort

het Architectenforum Brucknerlaan 32 3533KE Utrecht 030 2962831
info@architectenforum.nl www.architectenforum.nl