

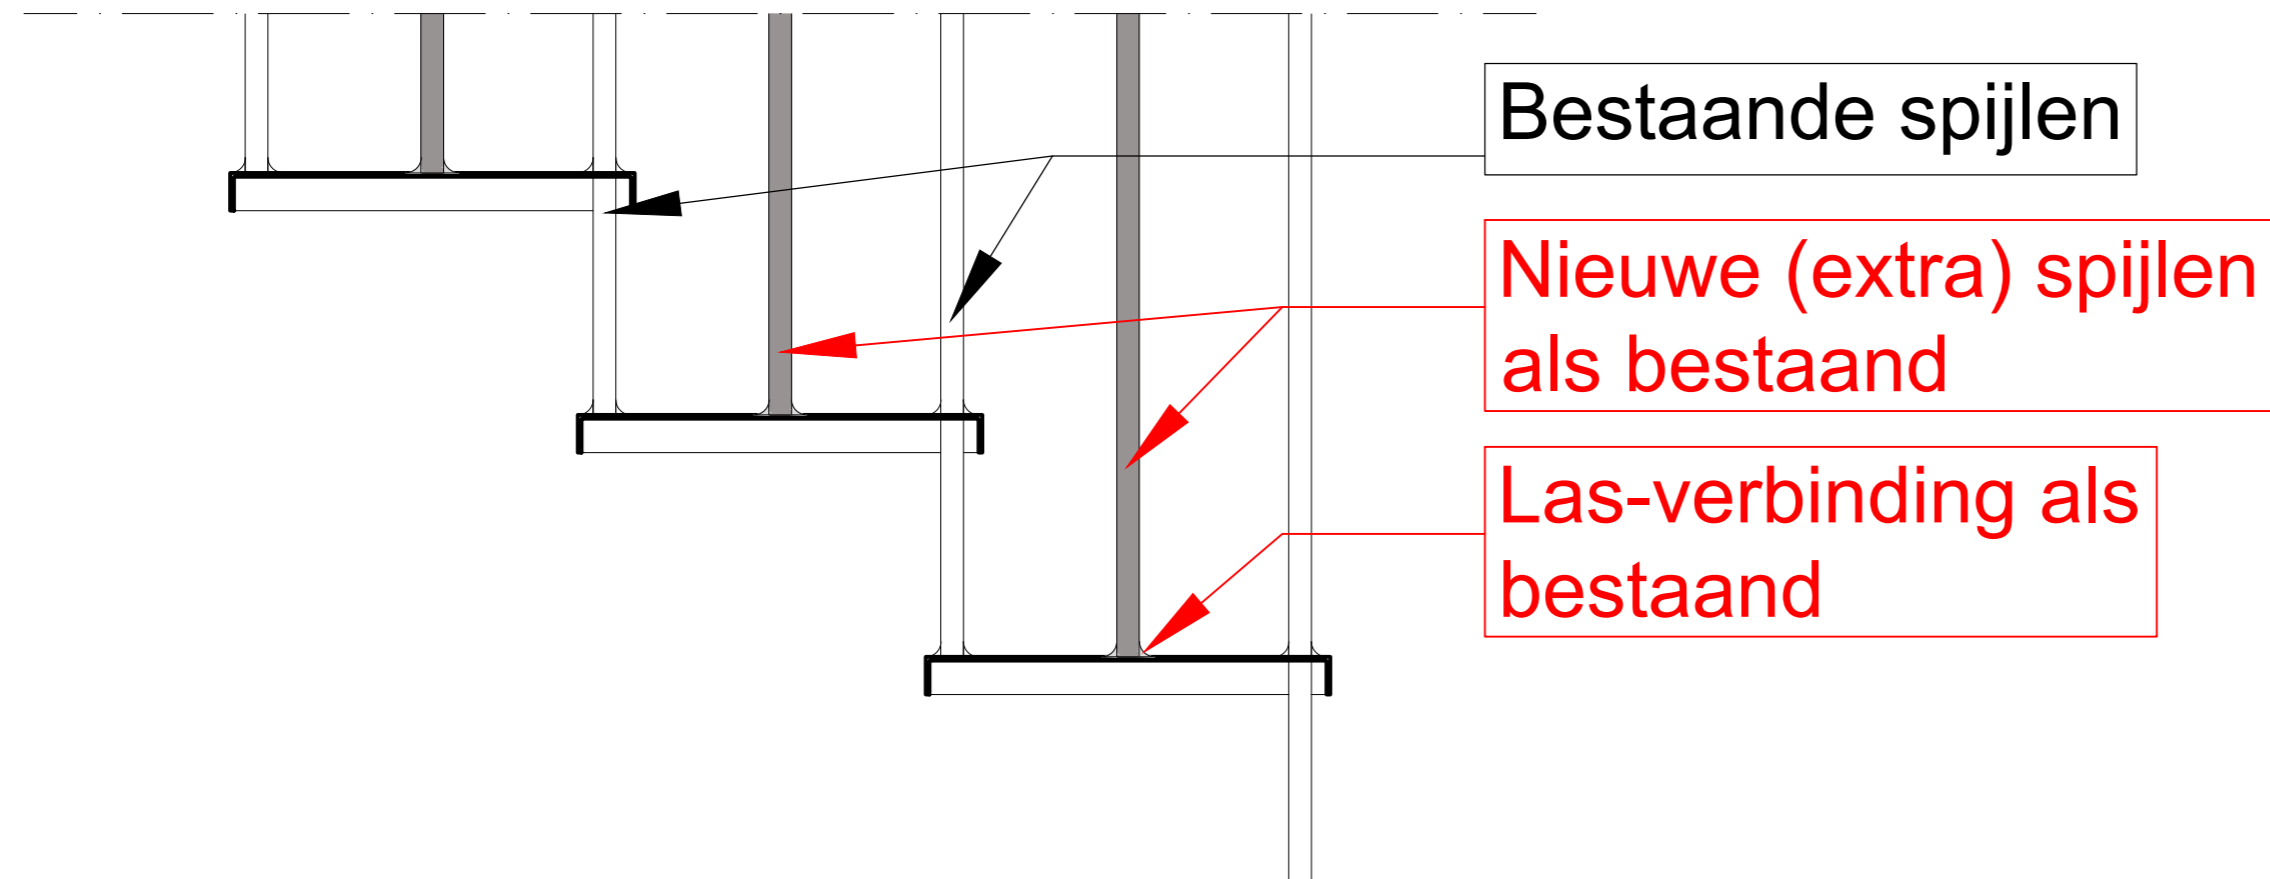


MAATVOERING EN DETAILLERING IN HET WERK TE CONTROLEREN CQ. TE BEPALEN

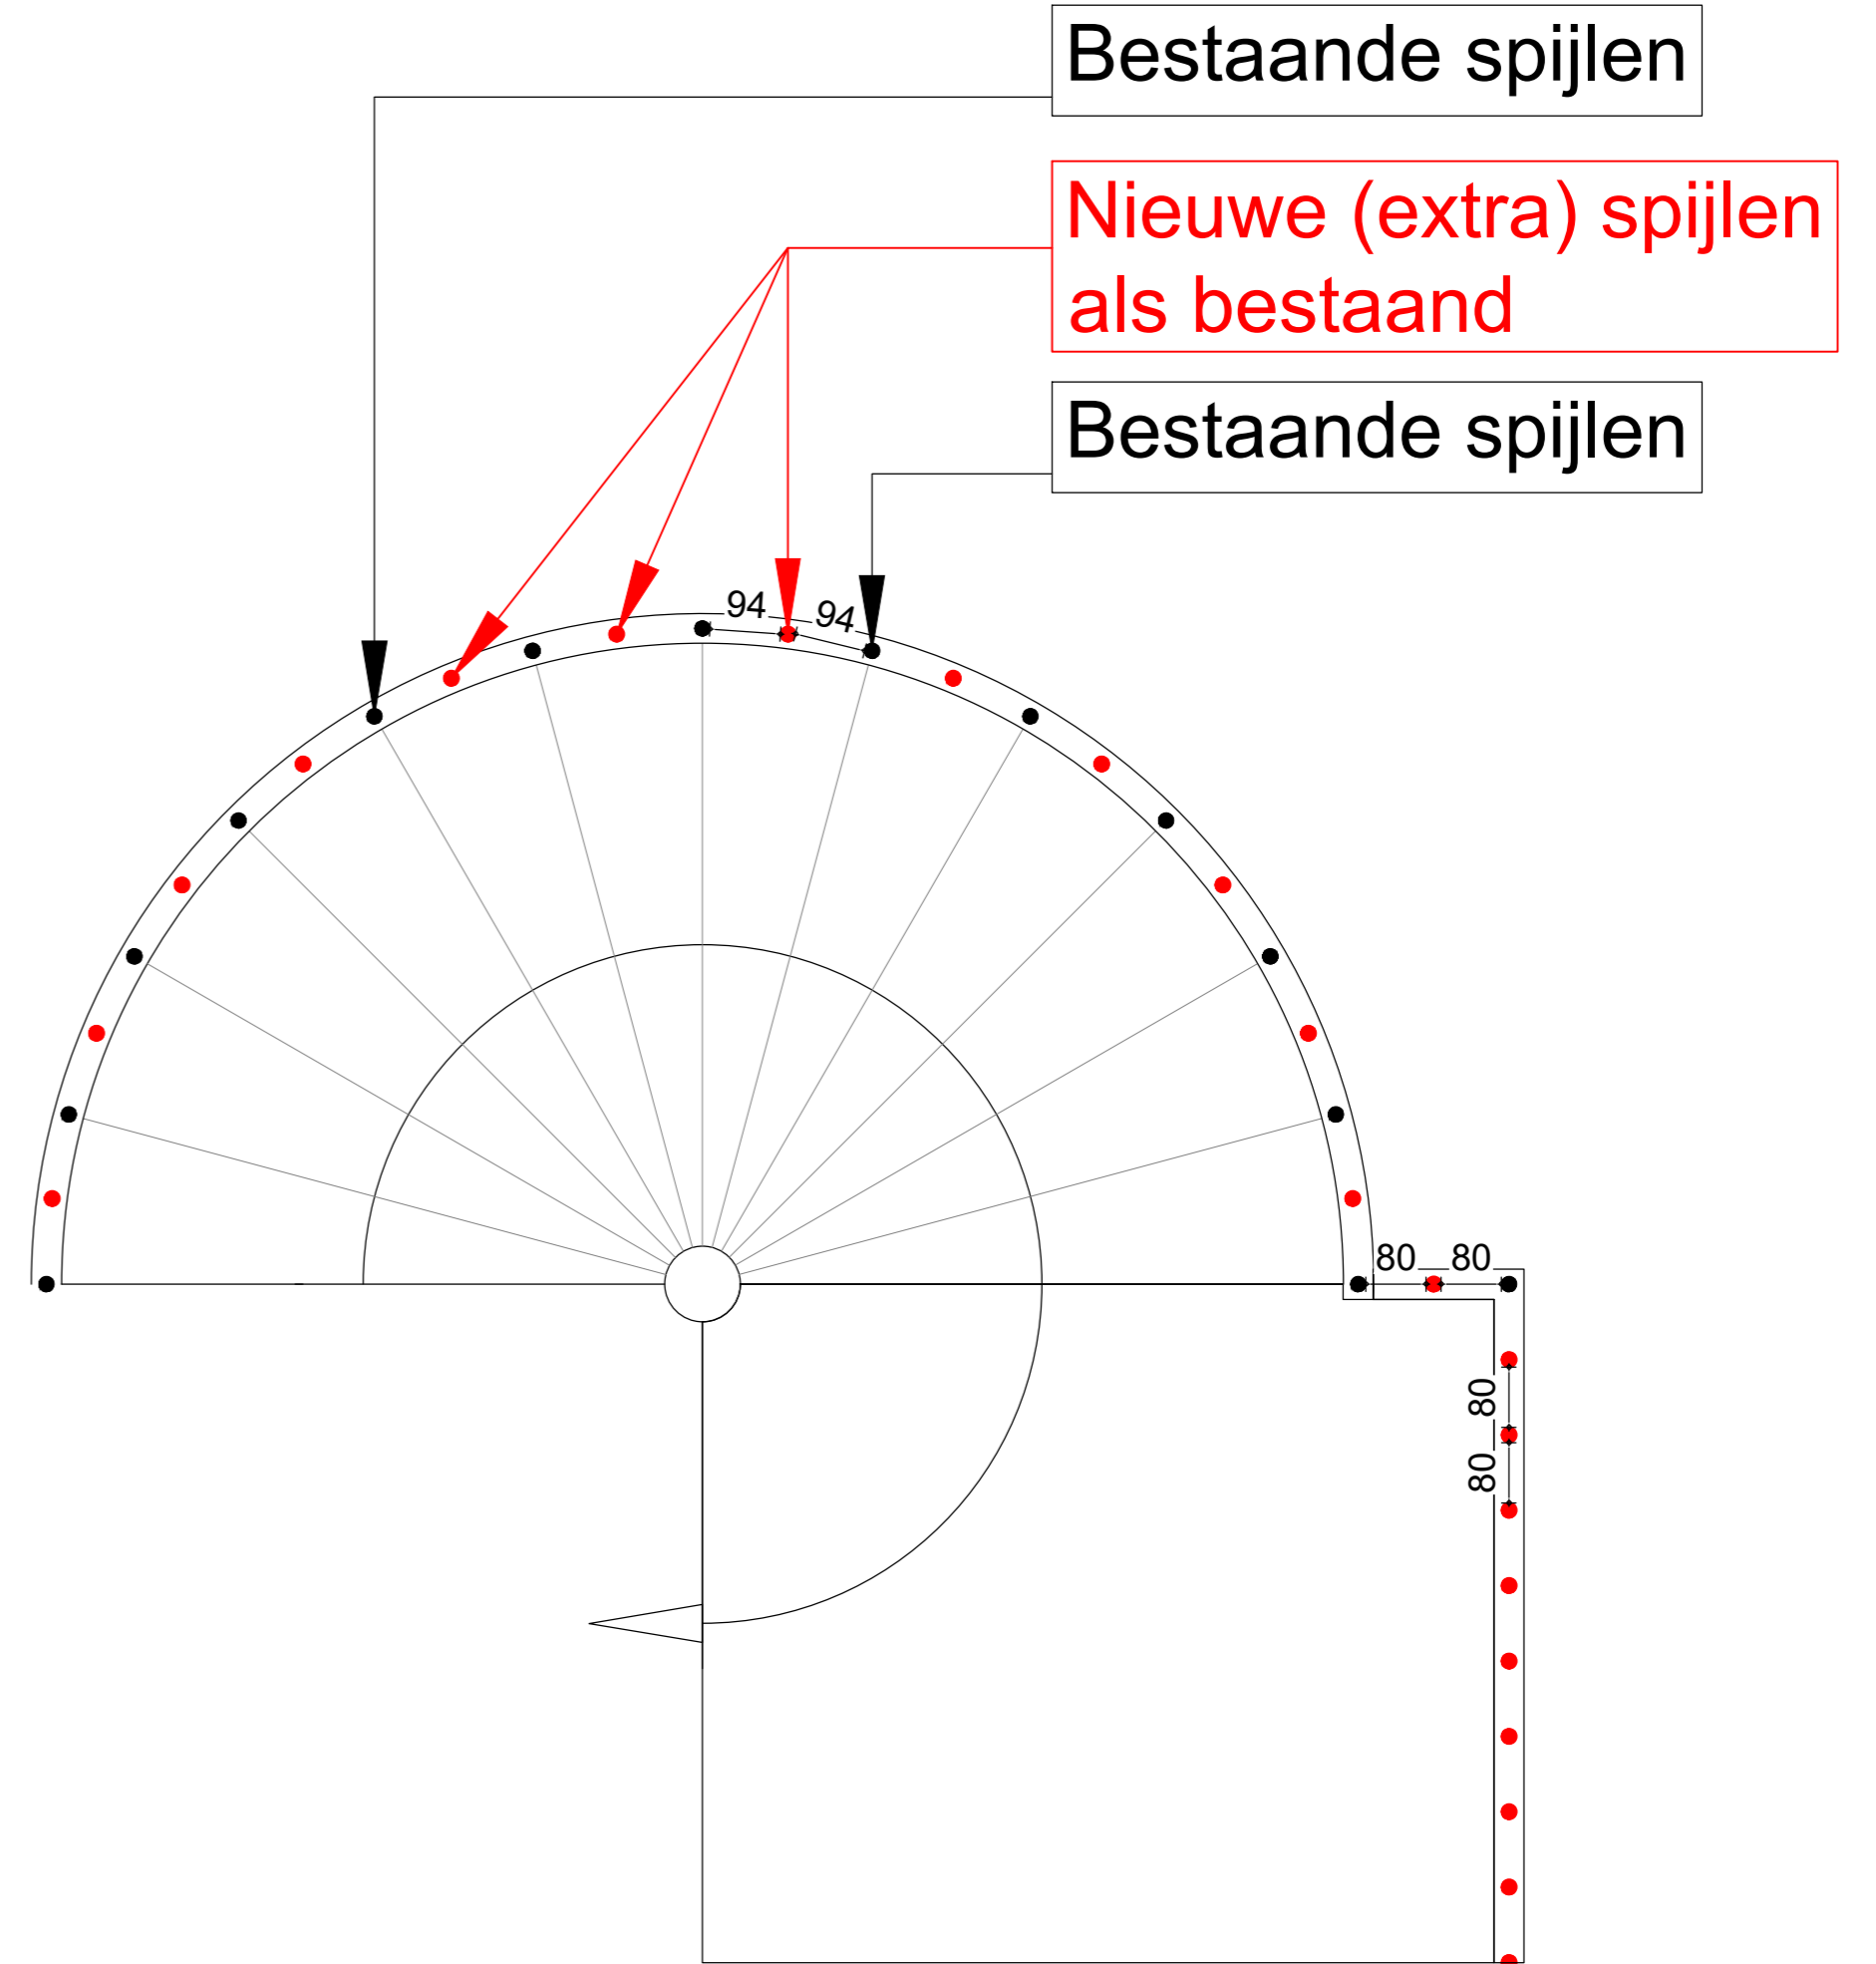

Bestaande spiltrap voorzien van extra spijlen. Voldoet hiermee aan bouwbesluit - max. opening 10cm.

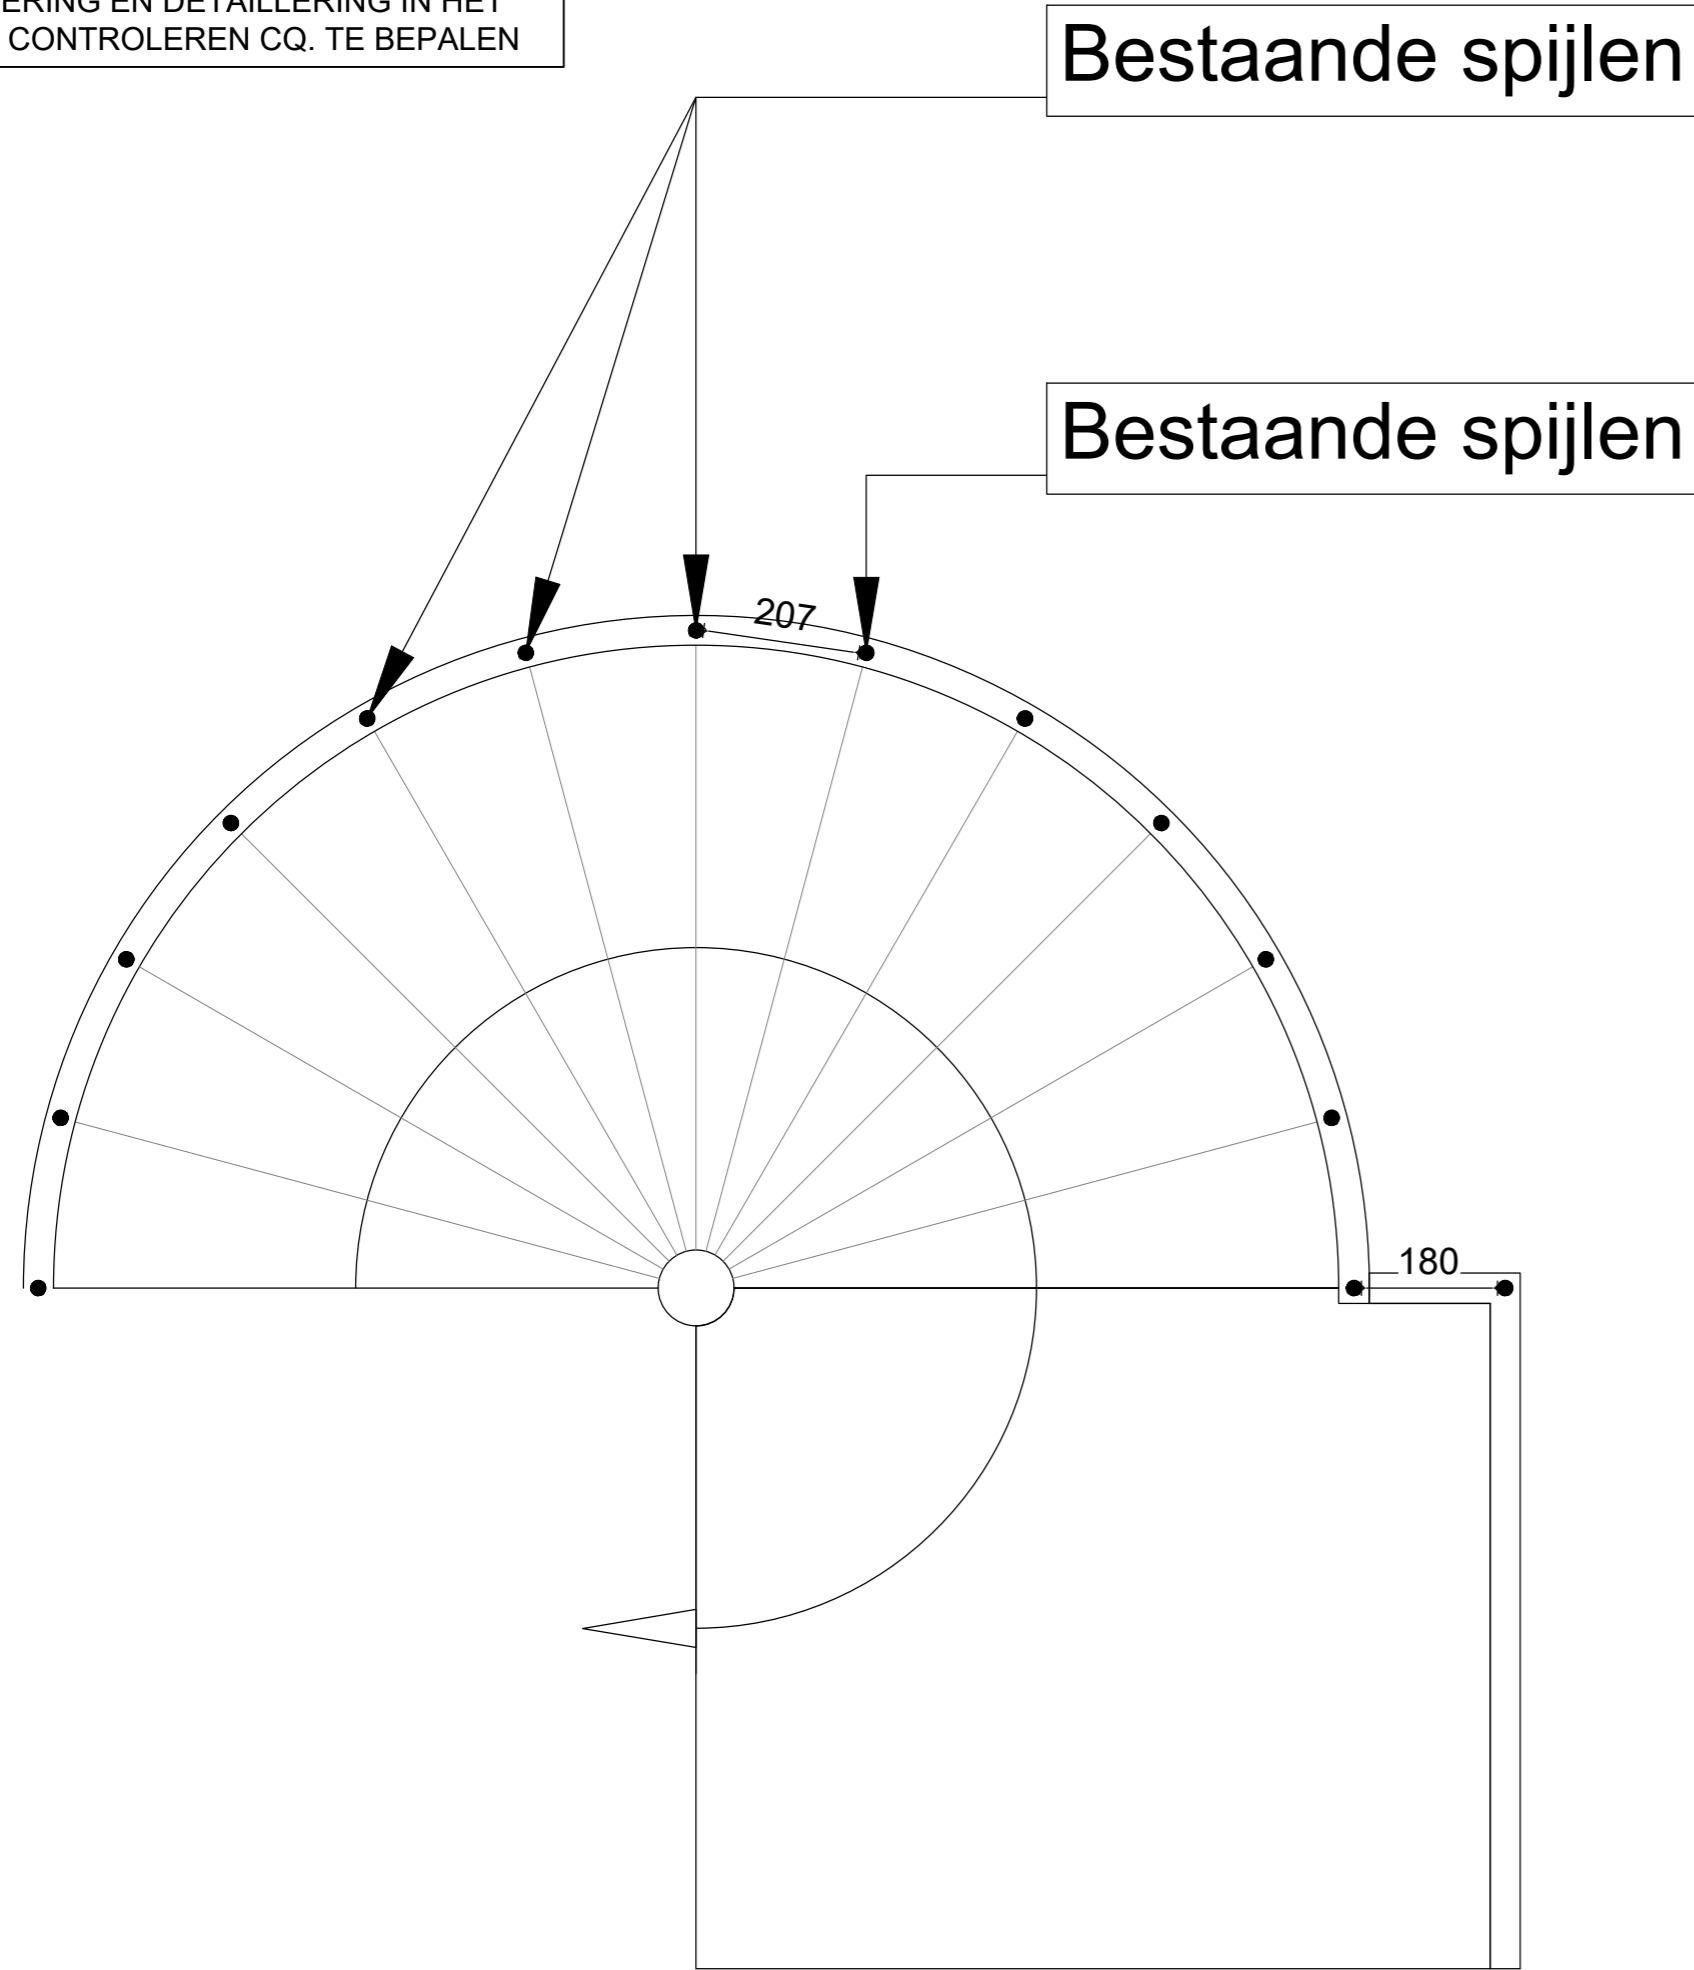

**GUIDO BAKKER**

Architectenburo Guido Bakker BV  
 Adres Citadel 24 II  
 PC + Plaats 3905NK Veenendaal  
 Telefoon 0318 55 22 47  
 Email info@guidobakker.nl  
 Internet www.guidobakker.nl

PROJECT Nieuwbouw Seinpost VI te Amersfoort  
 OPDRACHTGEVER Timo Krufft Beheer B.V. Hoofdstraat 18 3791 AG Voorhuizen  
 ONDERWERP Principedetails  
 FASE Omgevingsvergunning

ARCHITECT	AGB	SCHAAL	1:5/10	PROJECT NR.	2018-079
PROJECTLEIDER	AJ	FORMAAT	A3	TEKENING NR.	OV-601
TEKENAAR	AJ	DATUM	29-04-2024		
A	D	G	J		
B	E	H	K		
C	F	I	L		



Bestaande trap



Nieuwe trap

Nieuwe (extra) spijlen  
als bestaand




**GUIDO BAKKER**

Architektenburo Guido Bakker BV  
 Adres Citadel 24 II  
 PC + Plaats 3905NK Veenendaal  
 Telefoon 0318 55 22 47  
 Email info@guidobakker.nl  
 Internet www.guidobakker.nl

PROJECT Nieuwbouw Seinpost VI  
 te Amersfoort  
 OPDRACHTGEVER Timo Kruft Beheer B.V.  
 Hoofdstraat 18  
 3791 AG Voorthuizen  
 ONDERWERP Principedetails  
 FASE Omgevingsvergunning

ARCHITECT	AGB	SCHAAL	Geen	PROJECT NR.
PROJECTLEIDER	AJ	FORMAAT	A3	2018-079
TEKENAAR	AJ	DATUM	29-04-2024	TEKENING NR.
A	D	G	J	OV-602
B	E	H	K	
C	F	I	L	

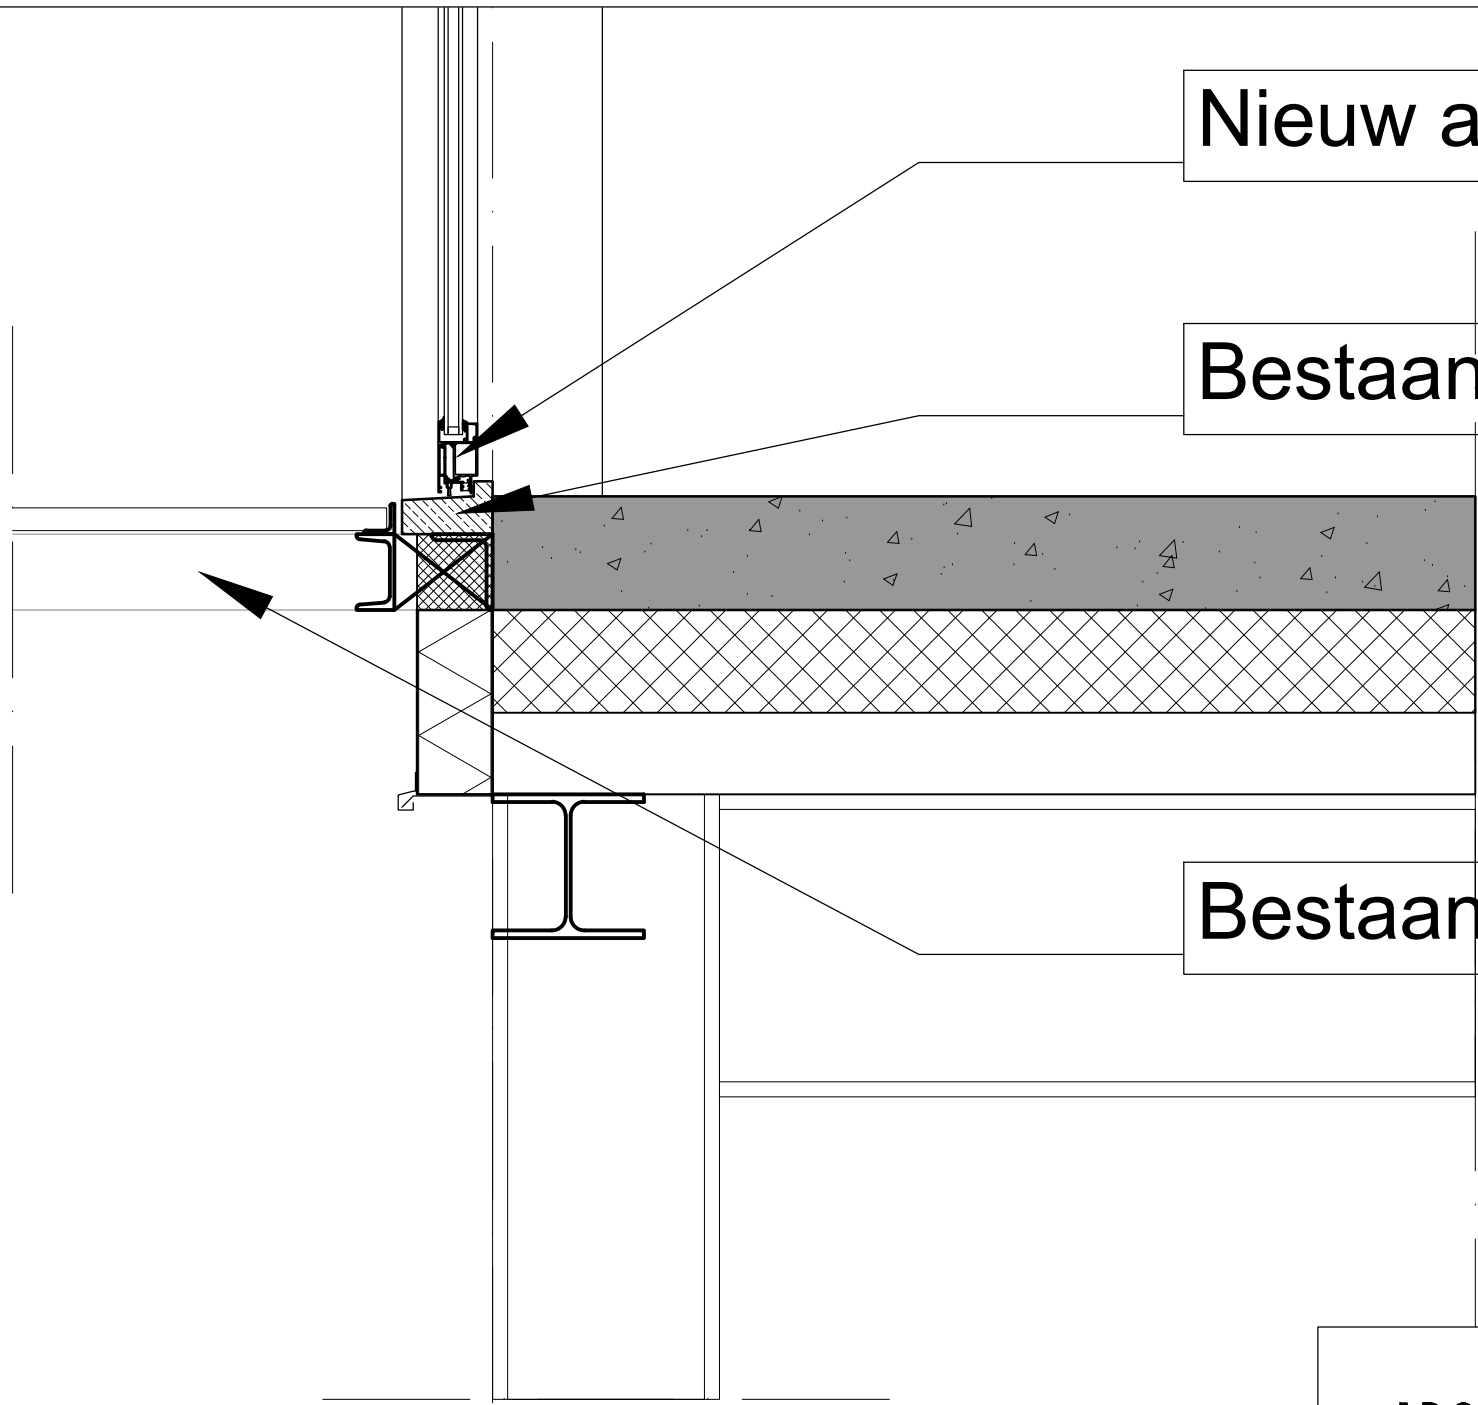

Nieuw alu. kozijn

Bestaande onderdorpel hergebruiken

Bestaande trap/ bordes hergebruiken

A

MAATVOERING EN DETAILLERING IN HET WERK TE CONTROLEREN CQ. TE BEPALEN

**ARCHI  
TEKTE  
NBURU**



**GUIDO BAKKER**

Architektenburo Guido Bakker BV  
 Adres Citadel 24 II  
 PC + Plaats 3905NK Veenendaal  
 Telefoon 0318 55 22 47  
 Email info@guidobakker.nl  
 Internet www.guidobakker.nl

PROJECT Nieuwbouw Seinpost VI  
 te Amersfoort  
 OPDRACHTGEVER Timo Kruft Beheer B.V.  
 Hoofdstraat 18  
 3791 AG Voorthuizen  
 ONDERWERP Principedetails  
 FASE Omgevingsvergunning

ARCHITECT	AGB	SCHAAL	1:5	PROJECT NR.	2018-079
PROJECTLEIDER	AJ	FORMAAT	A3	TEKENING NR.	
TEKENAAR	AJ	DATUM	29-04-2024	OV-603	
A	D	G	J		
B	E	H	K		
C	F	I	L		