


- Legenda**
- Te dempen watergang
  - Bestaande watergang
  - Toekomstige watergang bij volgende fase
  - Nieuwe watergang
  - Voorbelasting
  - Duiker Ø800mm

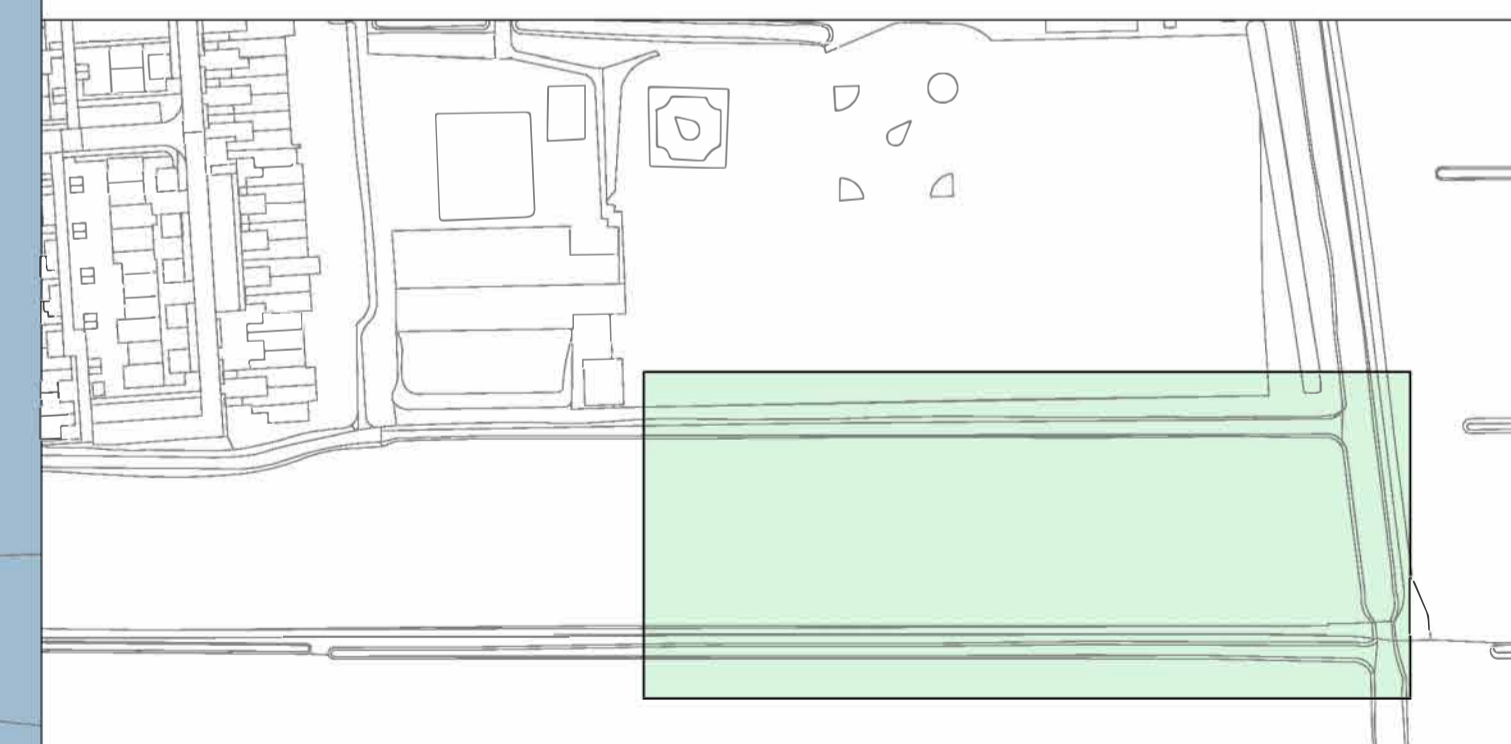

Onderlegger/Ondergrond van O.G. datum : 11-12-2024

29-03-2024	3	Aangepast n.a.v. correspondentie met waterschap
04-03-2024	2	Aangepast n.a.v. mailwisseling DG 01-03-2024 aangepast watergang
26-02-2024	1	Aangepast n.a.v. mailwisseling DG 16-02-2024 aangepast watergang toevoegen van dwarsprofiel en maatvoering
Datum:	Wijziging:	Omschrijving:

Oprichtgever:	<b>NU Projectontwikkeling</b>	Schaal:	1:200
Project:	<b>Park Rapijnen</b>	Formaat:	A1+ (1189x841) mm
Onderdeel:	<b>Watervergunning</b>	Bladnr:	1 van 1
Projectnummer:	590	Getekend:	
Tekeningnummer:	590-BRM-TEK-001	Gezeten:	
Besteknummer:	-	Datum:	06-02-2024
		Status:	Concept
		Wijziging:	2
		Maten in meters, tenzij anders vermeld	
		Hoogtematen in meters t.o.v. NAP, tenzij anders vermeld	
		Diameters in millimeters, tenzij anders vermeld	

	Bezoek adres Laan van Zuid-Hoorn 15 2289 DC Rijswijk Nederland E-mail: info@fagus-pme.nl Tel: 070-850 31 93	Postadres Postbus 1008 2280 CA Rijswijk Nederland E-mail: info@fagus-pme.nl Website: www.fagus-pme.nl	1:200 	
--	--	--	-----------	--