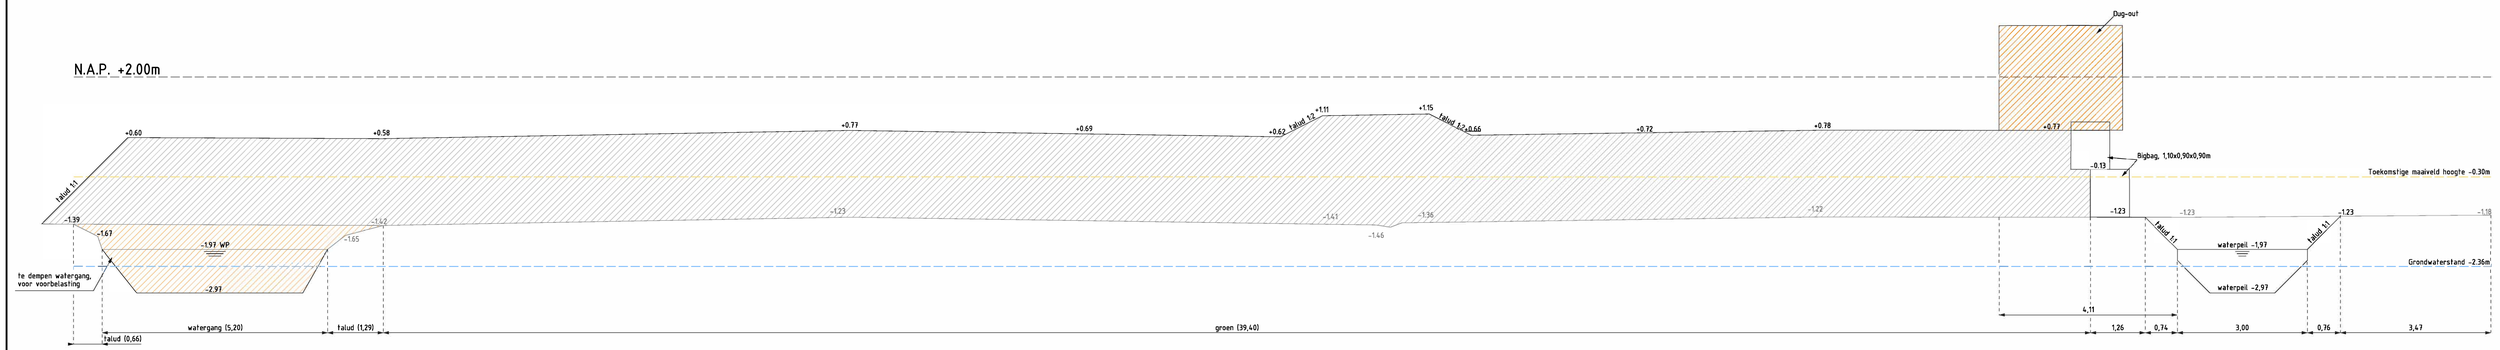

Dwarsprofiel B-B, schaal 1:50

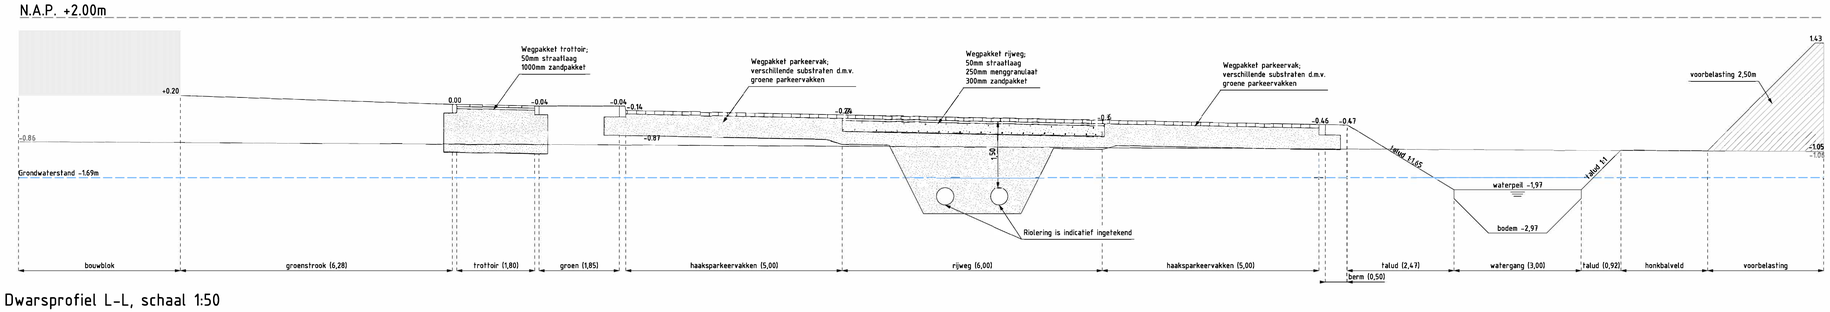

Dwarsprofiel L-L, schaal 1:50

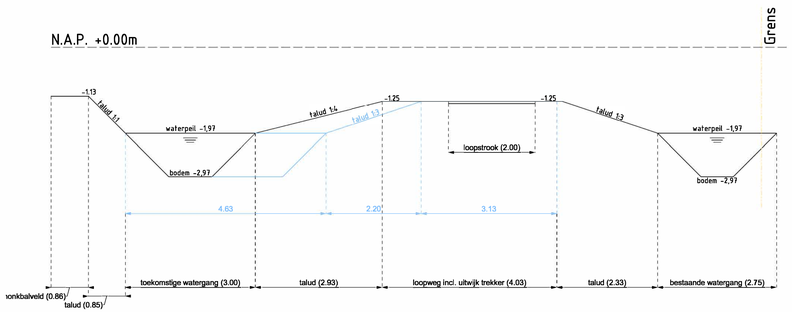

Dwarsprofiel A-A, schaal 1:50

14-06-2024	3	Aangepast n.a.v. opmerkingen waterschap gewijzigd profiel A-A
07-03-2024	2	Aangepast dwarsprofiel watervergunning
26-02-2024	1	Aangepast n.a.v. mailwisseling OG 16-02-2024 aangepast watergang toevoegen van dwarsprofiel en maatvoering
Datum:	Wijziging:	Omschrijving:

Opdrachtgever: NU Projectontwikkeling
Project: Park Rapijnen
Onderdeel: Watervergunning
Profielen

Projectnummer: 590
Tekeningnummer: 590-BRM-TEK-002
Besteknummer: –

Schaal: 1:60
Formaat: A3 (420mm*297mm)
Bladnr: 1 van 1

Getekend:
Gezien:

Datum: 06-02-2024
Status: Concept
Wijziging: 3

Maten in meters, tenzij anders vermeld
Hoogtematen in meters t.o.v. NAP, tenzij anders vermeld
Diameters in millimeters, tenzij anders vermeld

fagus projectmanagement en engineering
Bezoek adres
Laan van Zuid Hoorn 15
2289 DC Rijswijk
Nederland
Tel: 070-850 31 93
Postadres
Postbus 1008
2280 CA Rijswijk
Nederland
E-mail: info@fagus-pme.nl
Website: www.fagus-pme.nl

1:50 0 0,5 1,0 1,5 2,0m