
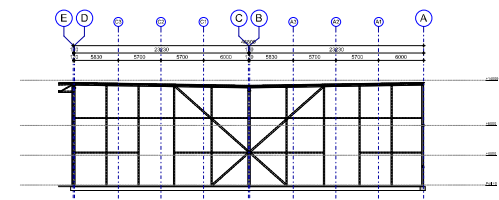



Doorsnede as 4

schaal 1:200

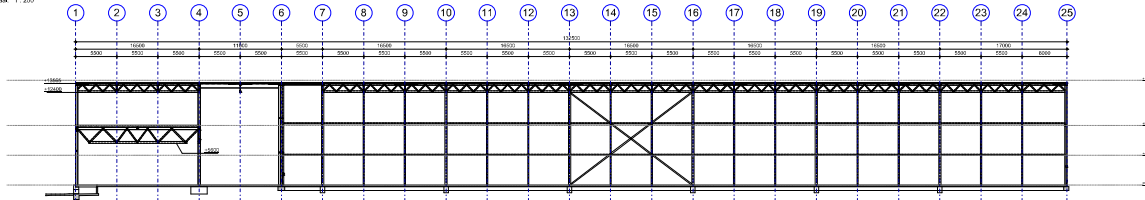


Doorsnede as D

schaal 1:200

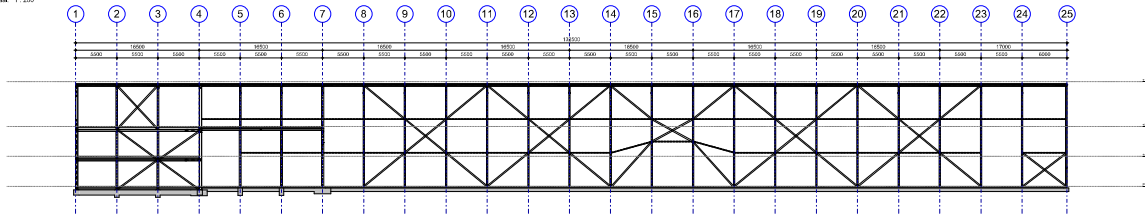


Doorsnede as 6a

schaal 1:200

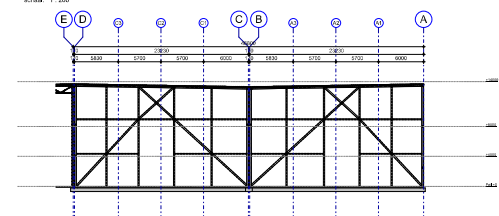


Doorsnede as H

schaal 1:200

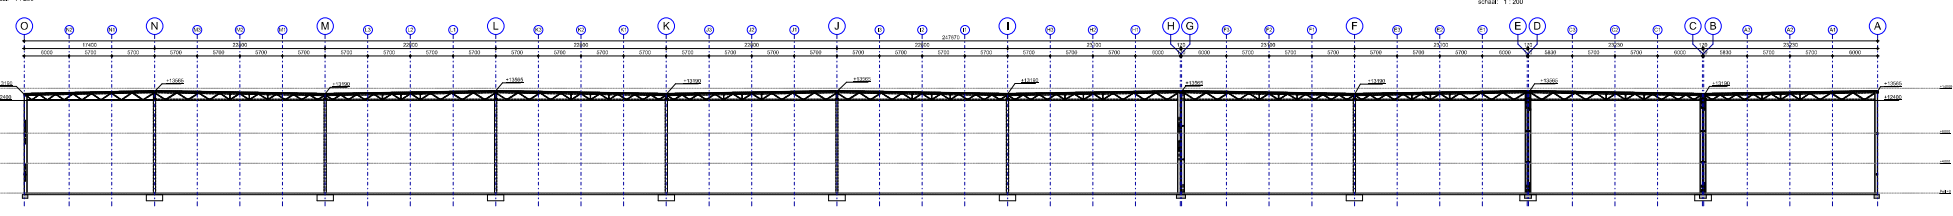

Doorsnede as 6b

schaal 1:200

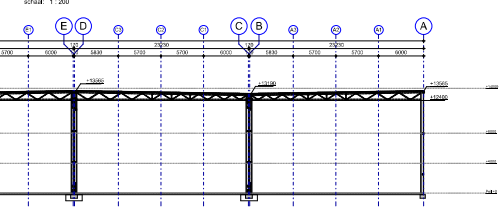

Project	Nieuwbouw Distributie Centrum
Opdrachtgever	Etten Leur
Betreff	Aanvullingen
Datumbereik	Projectfase: Bestaan/Veranderen/BN
Afzender	Van Aan Bestuur
Ontwerper	Ontwerper
Schaal	Perceel: B111100
Datum	08.09.2020
Projectnr.	21-017
Blad	B301



Alle afbeeldingen zijn auteursrechtelijk beschermd door PELECON