




00 Belastingoverzicht Begane grond
schaal 1:500

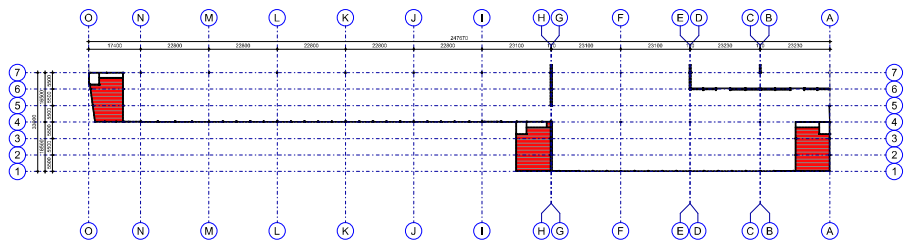

01 Belastingoverzicht eerste verdieping
schaal 1:500

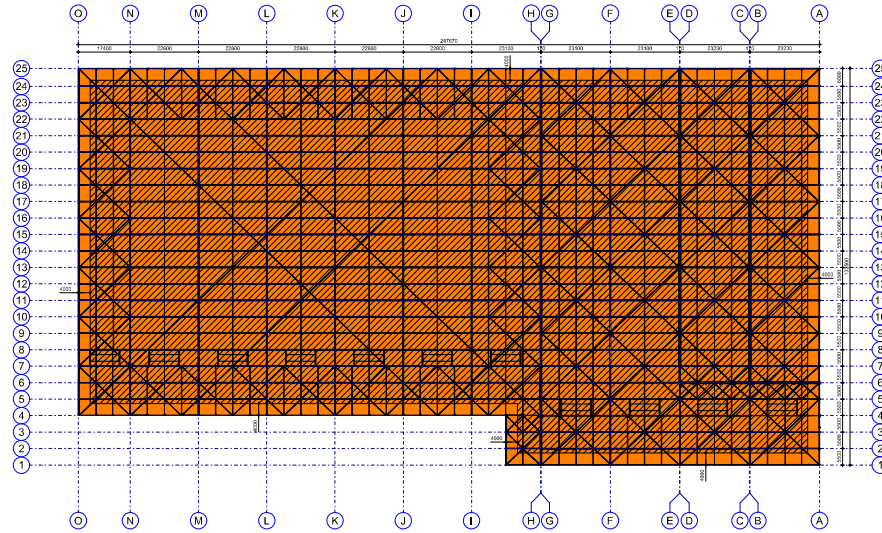


03 Belastingoverzicht dak
schaal 1:500

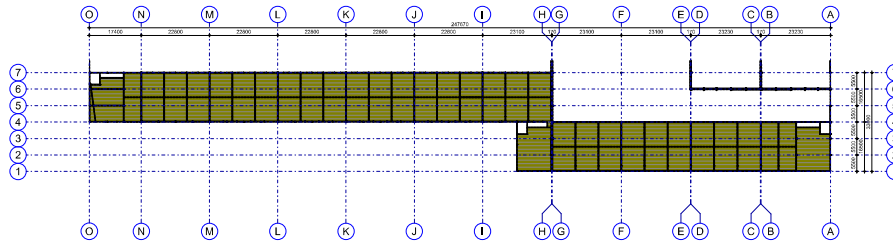

02 Belastingoverzicht tweede verdieping
schaal 1:500

Renvoel - vloerbelastingen		Parameterwaarde waarden	
Acroring	Belastingomschrijving	Belastingen	
		Permanent	Veranderlijk
	Sprinklerenbalkvloer (1,0m hoge tank (10,0m hoog water))		Gk = 100,00 kN/m ²
	BG-vloer Warehouse en of stallingbelasting		Gk = 50,00 kN/m ²
	BG-vloer Expeditie (onder mezzanine)		Gk = 50,00 kN/m ²
	BG-vloer Dockvloer (aankruiver verkeersklasse 45)		Gk = 25,00 kN/m ²
	BG-vloer pompklus		Gk = 7,50 kN/m ²
	Vloer Mezzanine P = 8,00m ²		Gk = 8,00 kN/m ²
	Vloer kantoorruimte		Gk = 4,00 kN/m ²
	Dak (nieuwe ongedeelde)		Gk = 0,70 kN/m ²
	Zonnepanelen		Gk = 0,25 kN/m ²

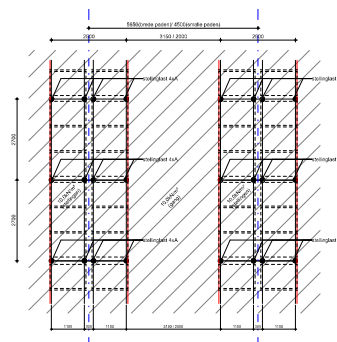

Belastingoverzicht dak
De dakbelasting wordt overgedragen op de kolom.
De dakbelasting wordt overgedragen op de kolom.
De dakbelasting wordt overgedragen op de kolom.
De dakbelasting wordt overgedragen op de kolom.

Project: Nieuwbouw Distributie Centrum
 Etten Leur
 Betreft: Belasting Overzicht
 Datum: 21-01-17
 Blad: B701