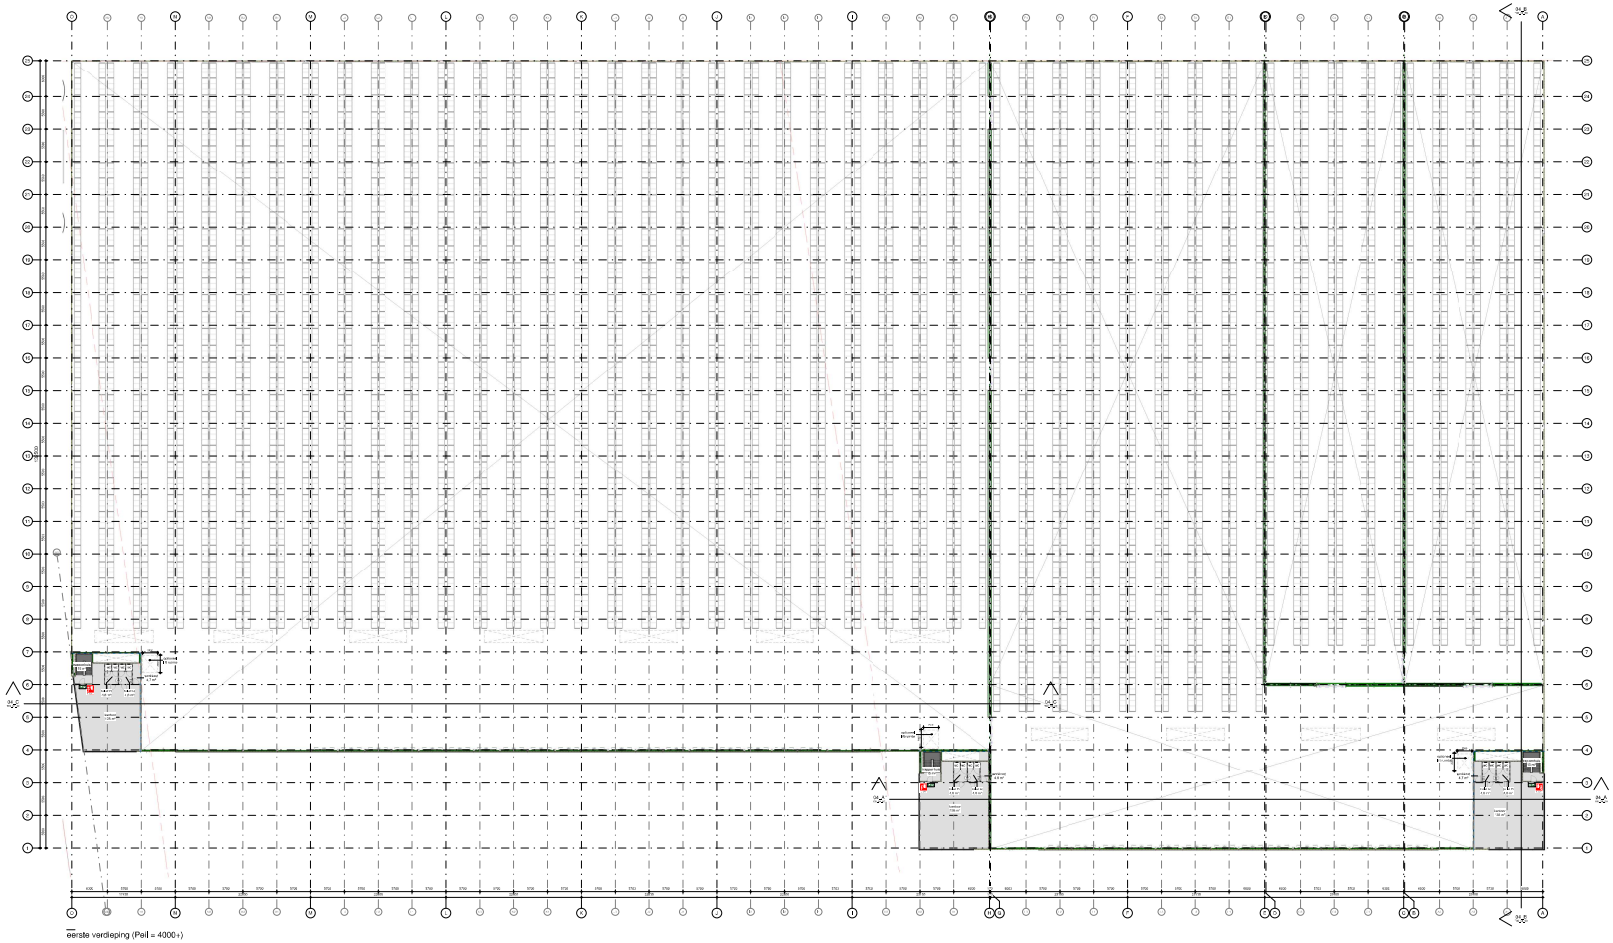

eerste verdieping (Peil = 4000+)

SERVICEDOF

[illegible]

ALGEMEEN

[illegible]

mies ARCHITECTUUR

opdrachtnummer 204208	tekeningnummer TOS_P_01	opdrachtgever Proxidis Real Estate	[redacted]
projectnaam Meerlaan Distribute Centrum Oberhausen		tekeningomschrijving Centrale verlichting	
gemaakt 01-04-2022	schaal 1:200	formaat 1189x841mm	type CAD + beeld bulk contrast
wijziging A	wijziging B	wijziging C	wijziging D
wijziging E	wijziging F	wijziging G	wijziging H

[illegible]

mies.nl