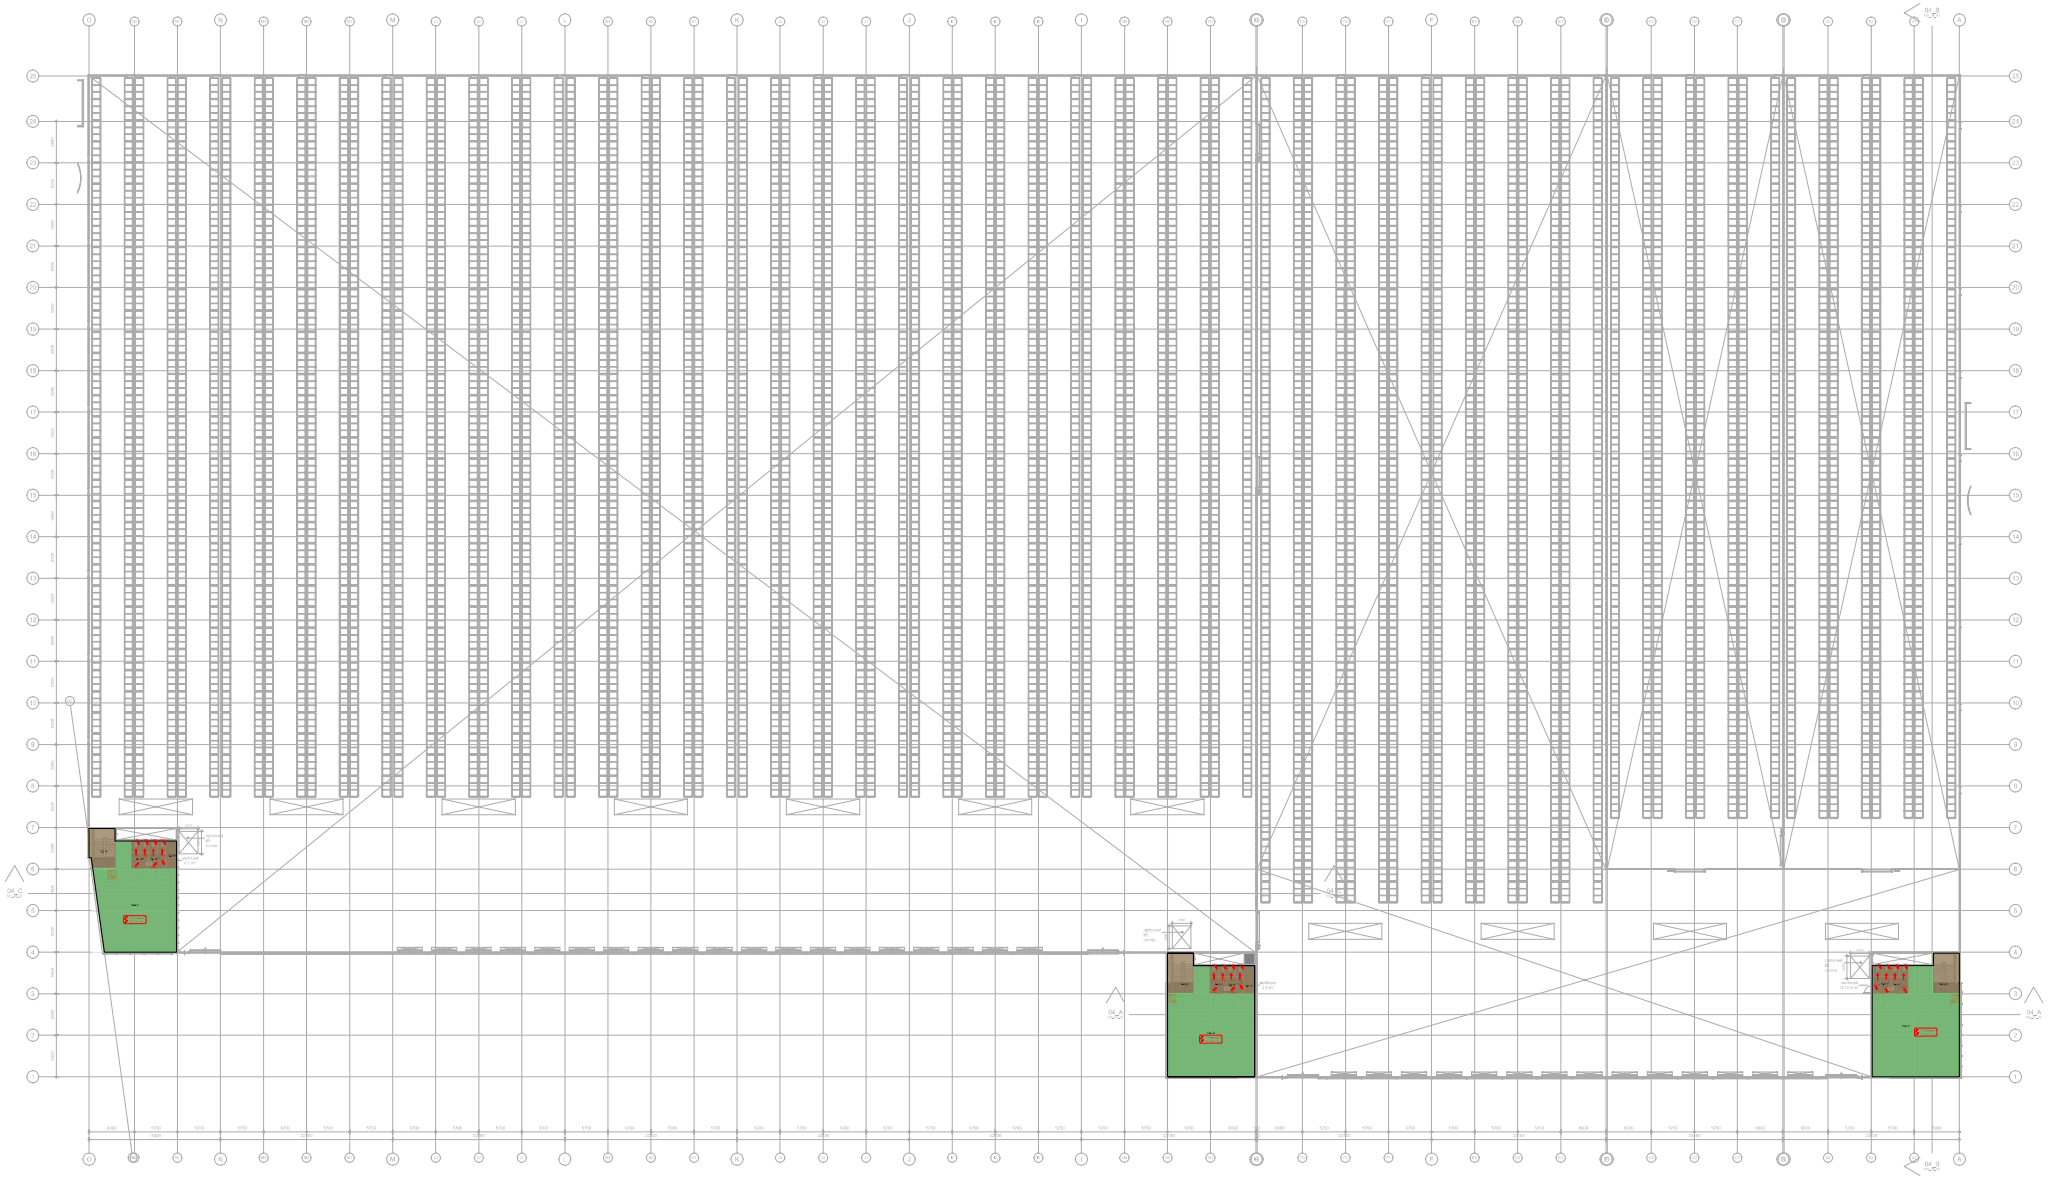

GEBRUIKSFUNCTIE

- Bijeenkomstfunctie
- Bouwwerk-geen gebouw zijnde
- Celfunctie
- Gemeenschappelijk
- Gezondheidszorgfunctie
- Industriefunctie
- Kantoorfunctie
- Logiesfunctie
- Onderwijsfunctie
- Overige gebruiksfunctie
- Sportfunctie
- Winkelfunctie
- Woonfunctie

LINNEMAN
BOUW EN ADVIES

Wilsonweiersweg 8
7676 VC Geesteren (Ov.)
Mob. 06 - 17090750

Project	: DC Etten-Leur	Opdrachtgever	: MIES	datum	: 15-09-2022
Projectnummer	: ES 2022/027	Fase	: NVT	schaal	: 1:250
Onderwerp	: Bouwbeeldfoto's	Getekend	: [redacted]	formaat	: A0
wijziging:	getekend:	wijziging:	getekend:		
a:		d:			
b:		e:			
c:		f:			

Tekeningnummer:
BB-02

E tom@linneman.info

ES 2022/027 - 2