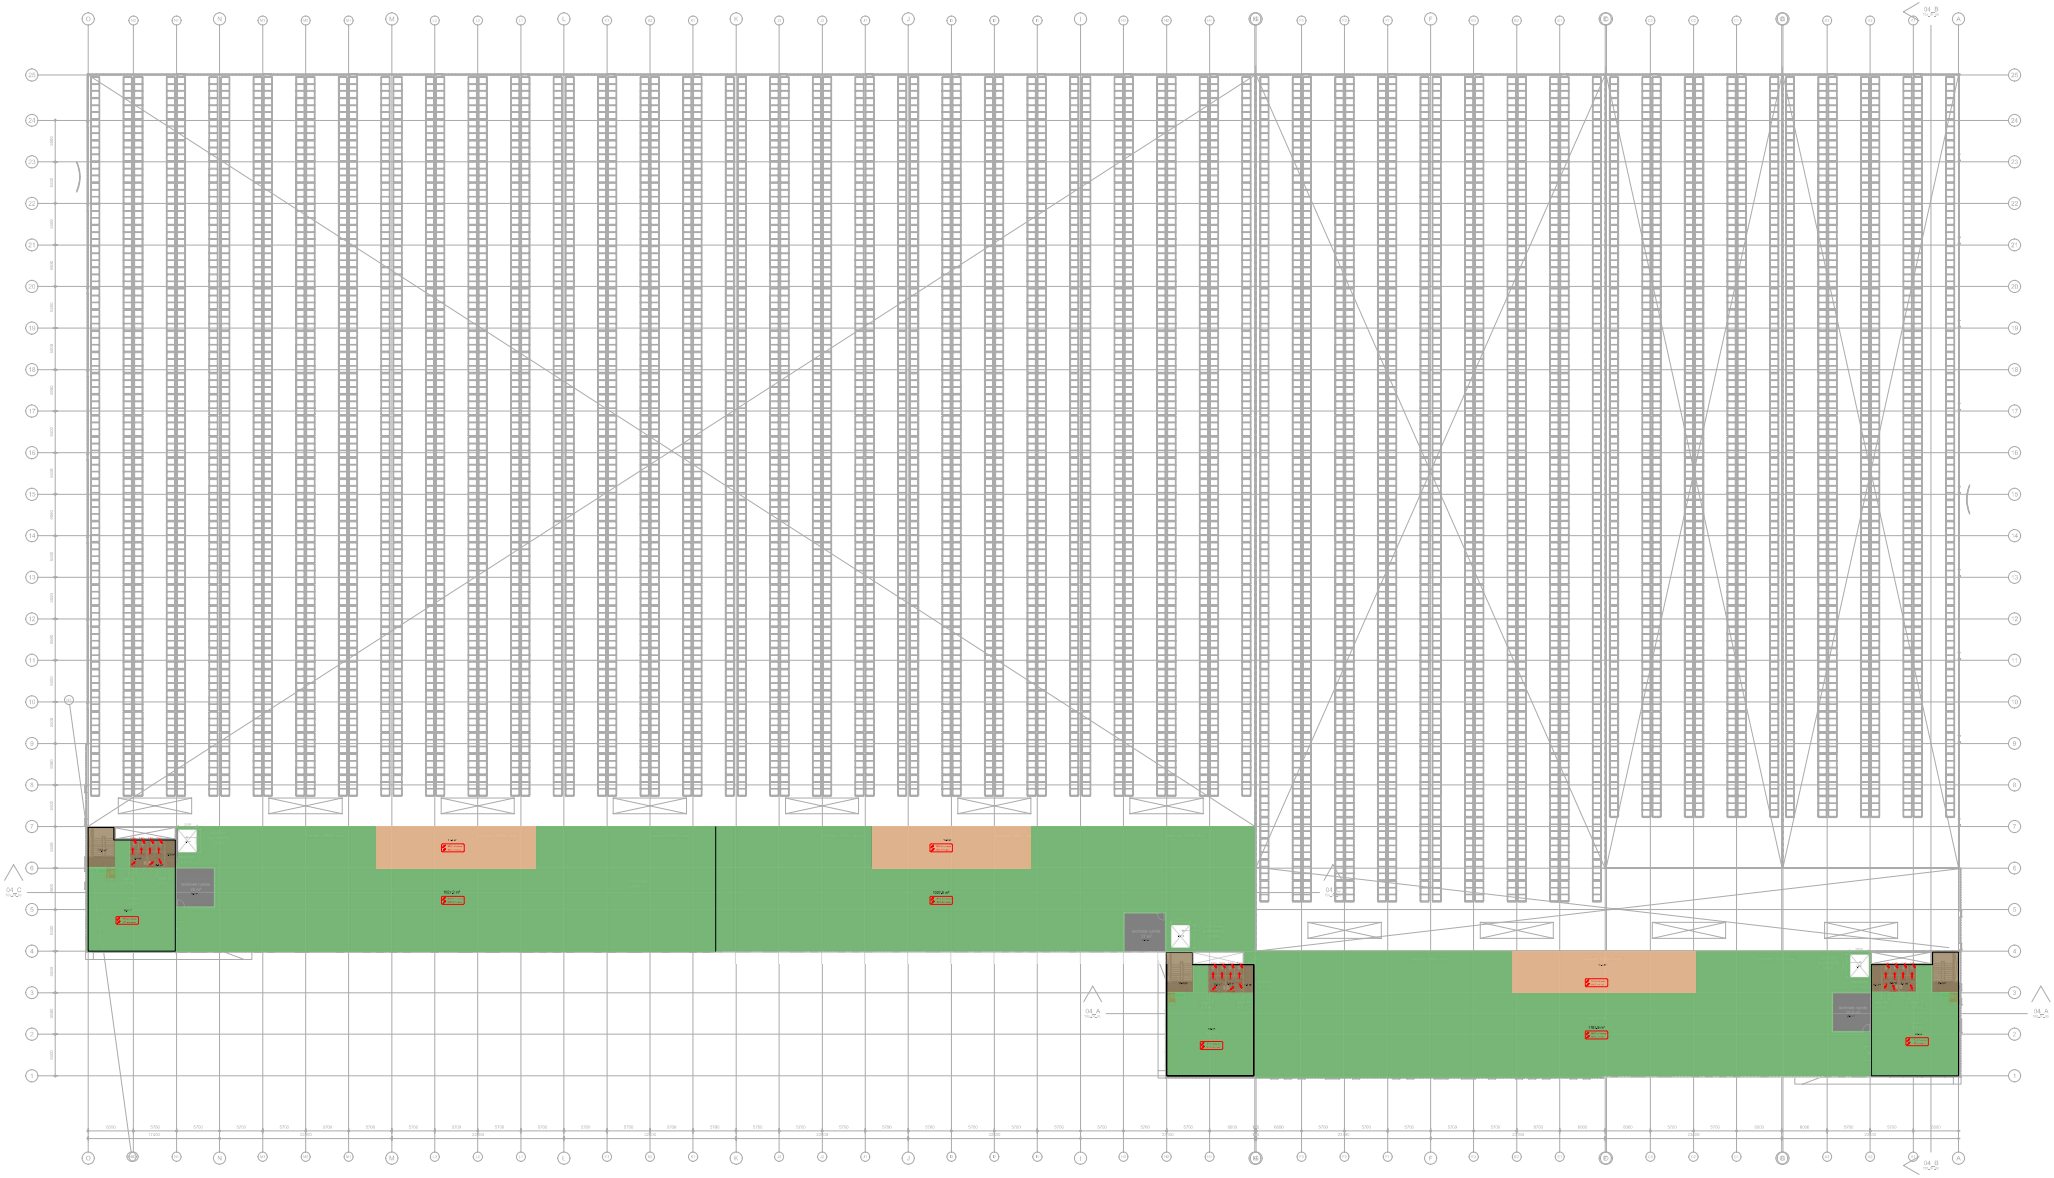

GEBRUIKSFUNCTIE

- Bijeenkomstfunctie
- Bouwwerk geen gebouw zijnde
- Celfunctie
- Gezondheidszorgfunctie
- Industriefunctie
- Kantoorfunctie
- Logiesfunctie
- Onderwijsfunctie
- Overige gebruiksfunctie
- Sportfunctie
- Winkelfunctie
- Woonfunctie

LINNEMAN
BOUWADVIES
Wezenmeerseweg 8
7676 VC Geesteren (Ov.)
Mob. 06 - 17090759

Project	: DC Elfde Laan	Opdrachtgever	: MBS	datum	: 25-08-2022
Projectnummer	: ES 2022037	Fase	: NVT	schaal	: 1:250
Onderwerp	: Bouwbesluittoets	Getekend	:	formaat	: A0
wijziging:	gemiekend:	wijziging:	gemiekend:		
a:		d:			
b:		e:			
c:		f:			

Tekeningnummer:
BB-03

E tuna@linneman.info