




Doorsnede as D
schaal 1:200

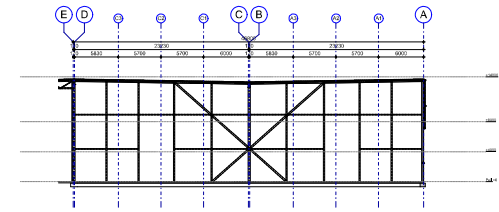


Doorsnede as 6a
schaal 1:200

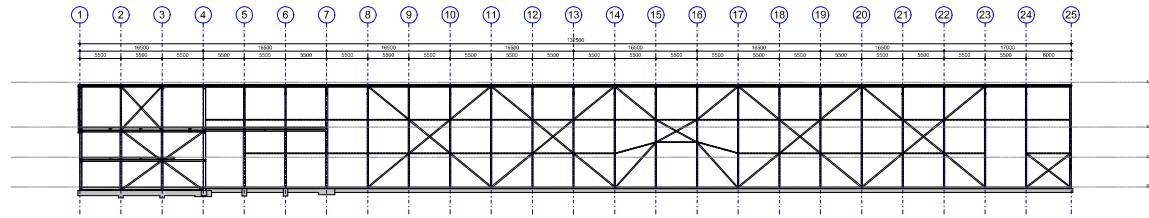

Doorsnede as H
schaal 1:200

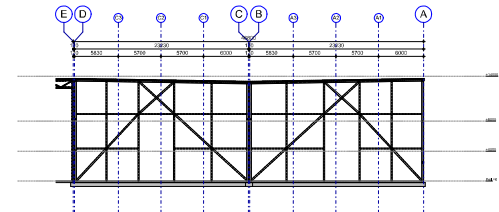

Doorsnede as 6b
schaal 1:200

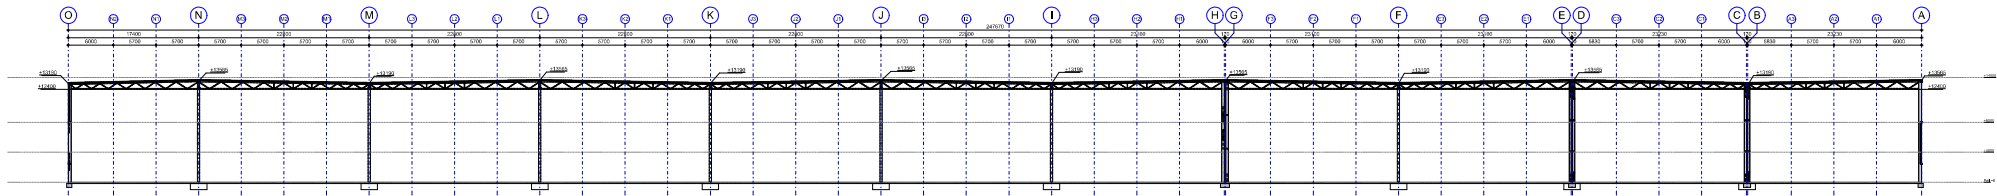

Project	Nieuwbouw Distributie Centrum
Betreft	Etten Leur
Betreft	Aanpak
Opdrachtgever	Profitec Real Estate Development BV
Architect	Max van den Broek
Structuurbouwer	<input checked="" type="checkbox"/> PELECON
Schaal	1:200
Datum	09-09-2020
Projectnr.	21-017
Blad	B301



09-12-2020

Alle afbeeldingen behouden het auteursrecht van de afbeeldende partij.