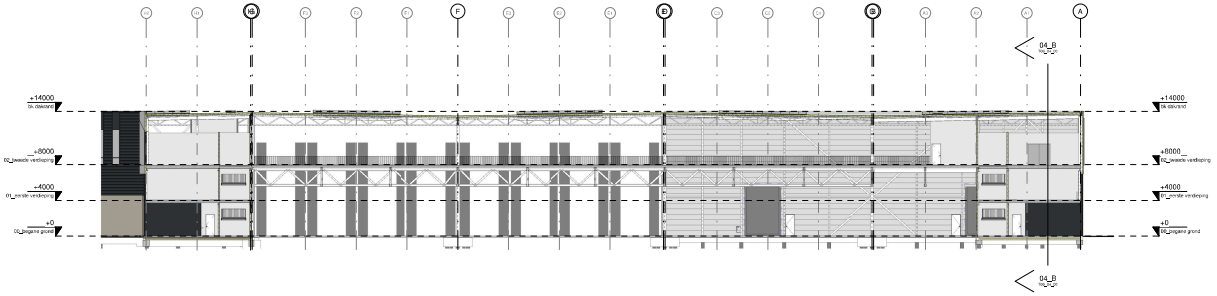

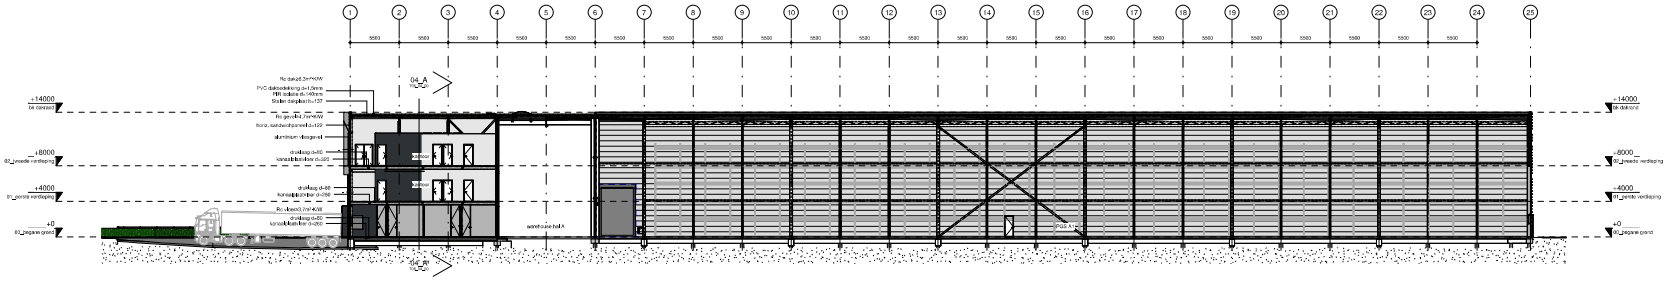

doorsnede B-B

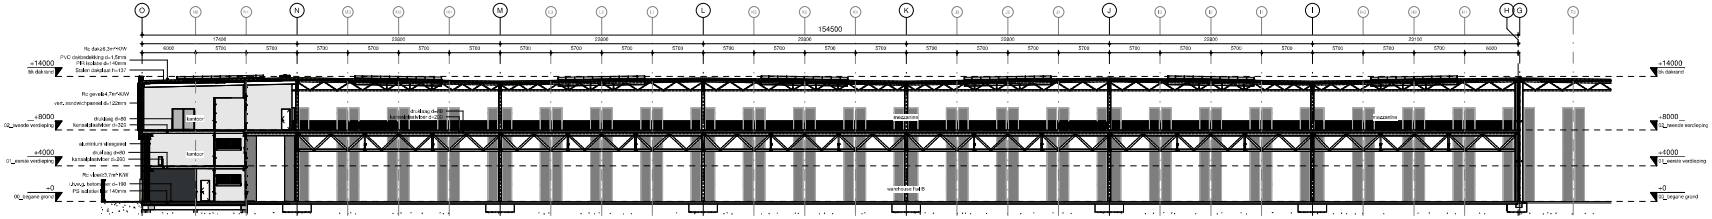

doorsnede C-C

mies
ARCHITECTUUR

projectnummer	tekeningnummer	opdrachtgever	contactpersoon
22-2208	T06_04_00	ProDelta Real Estate	[redacted]

projectnaam	tekeningomschrijving
Nieuwbouw Distributie Centrum Etten-Leur	Principe doorsnedes

gezekend	schaal	formaat	fase
30-05-2022	1:200	1200x594mm	T06 - Technisch ontwerp
wijziging A	wijziging B	wijziging C	wijziging D
12-12-2022			
wijziging E	wijziging F	wijziging G	wijziging H

Rechten van dezelfde zijn mede eigendom van de ontwerp- en aannemingsvoorwaarden van de Koninklijke Nederlandse Vereniging van Architectuur en Ingenieurs.

telefoon
0318 - 546 555
email
info@mies.nl

mies.nl