



**projectnummer**  
22-2208

**tekeningnummer**  
T05\_15\_00

**opdrachtgever**  
ProDelta Real Estate

**contactpersoon**

**projectnaam**  
Nieuwbouw Distributie Centrum Etten-Leur

**tekeningomschrijving**  
Fasering

**getekend**  
22-11-2022

**schaal**  
-

**formaat**  
A3

**fase**  
T06 - Technisch ontwerp

**wijziging A**

**wijziging B**

**wijziging C**

**wijziging D**

**wijziging E**

**wijziging F**

**wijziging G**

**wijziging H**

Niets van deze uitgave mag worden vervaelvoudigd of gedeeltelijk openbaar worden gemaakt op welke wijze dan ook zonder voorafgaande schriftelijke toestemming van Mies Architectuur.

**telefoon**  
0318 - 540 555


**e-mail**  
info@mies.nl

**mies.nl**

**Bestaand**

projectnummer  
22-2208  
projectnaam  
Nieuwbouw Distributie Centrum Etten-Leur

fase  
T06 - Technisch ontwerp  
datum  
06-09-2022

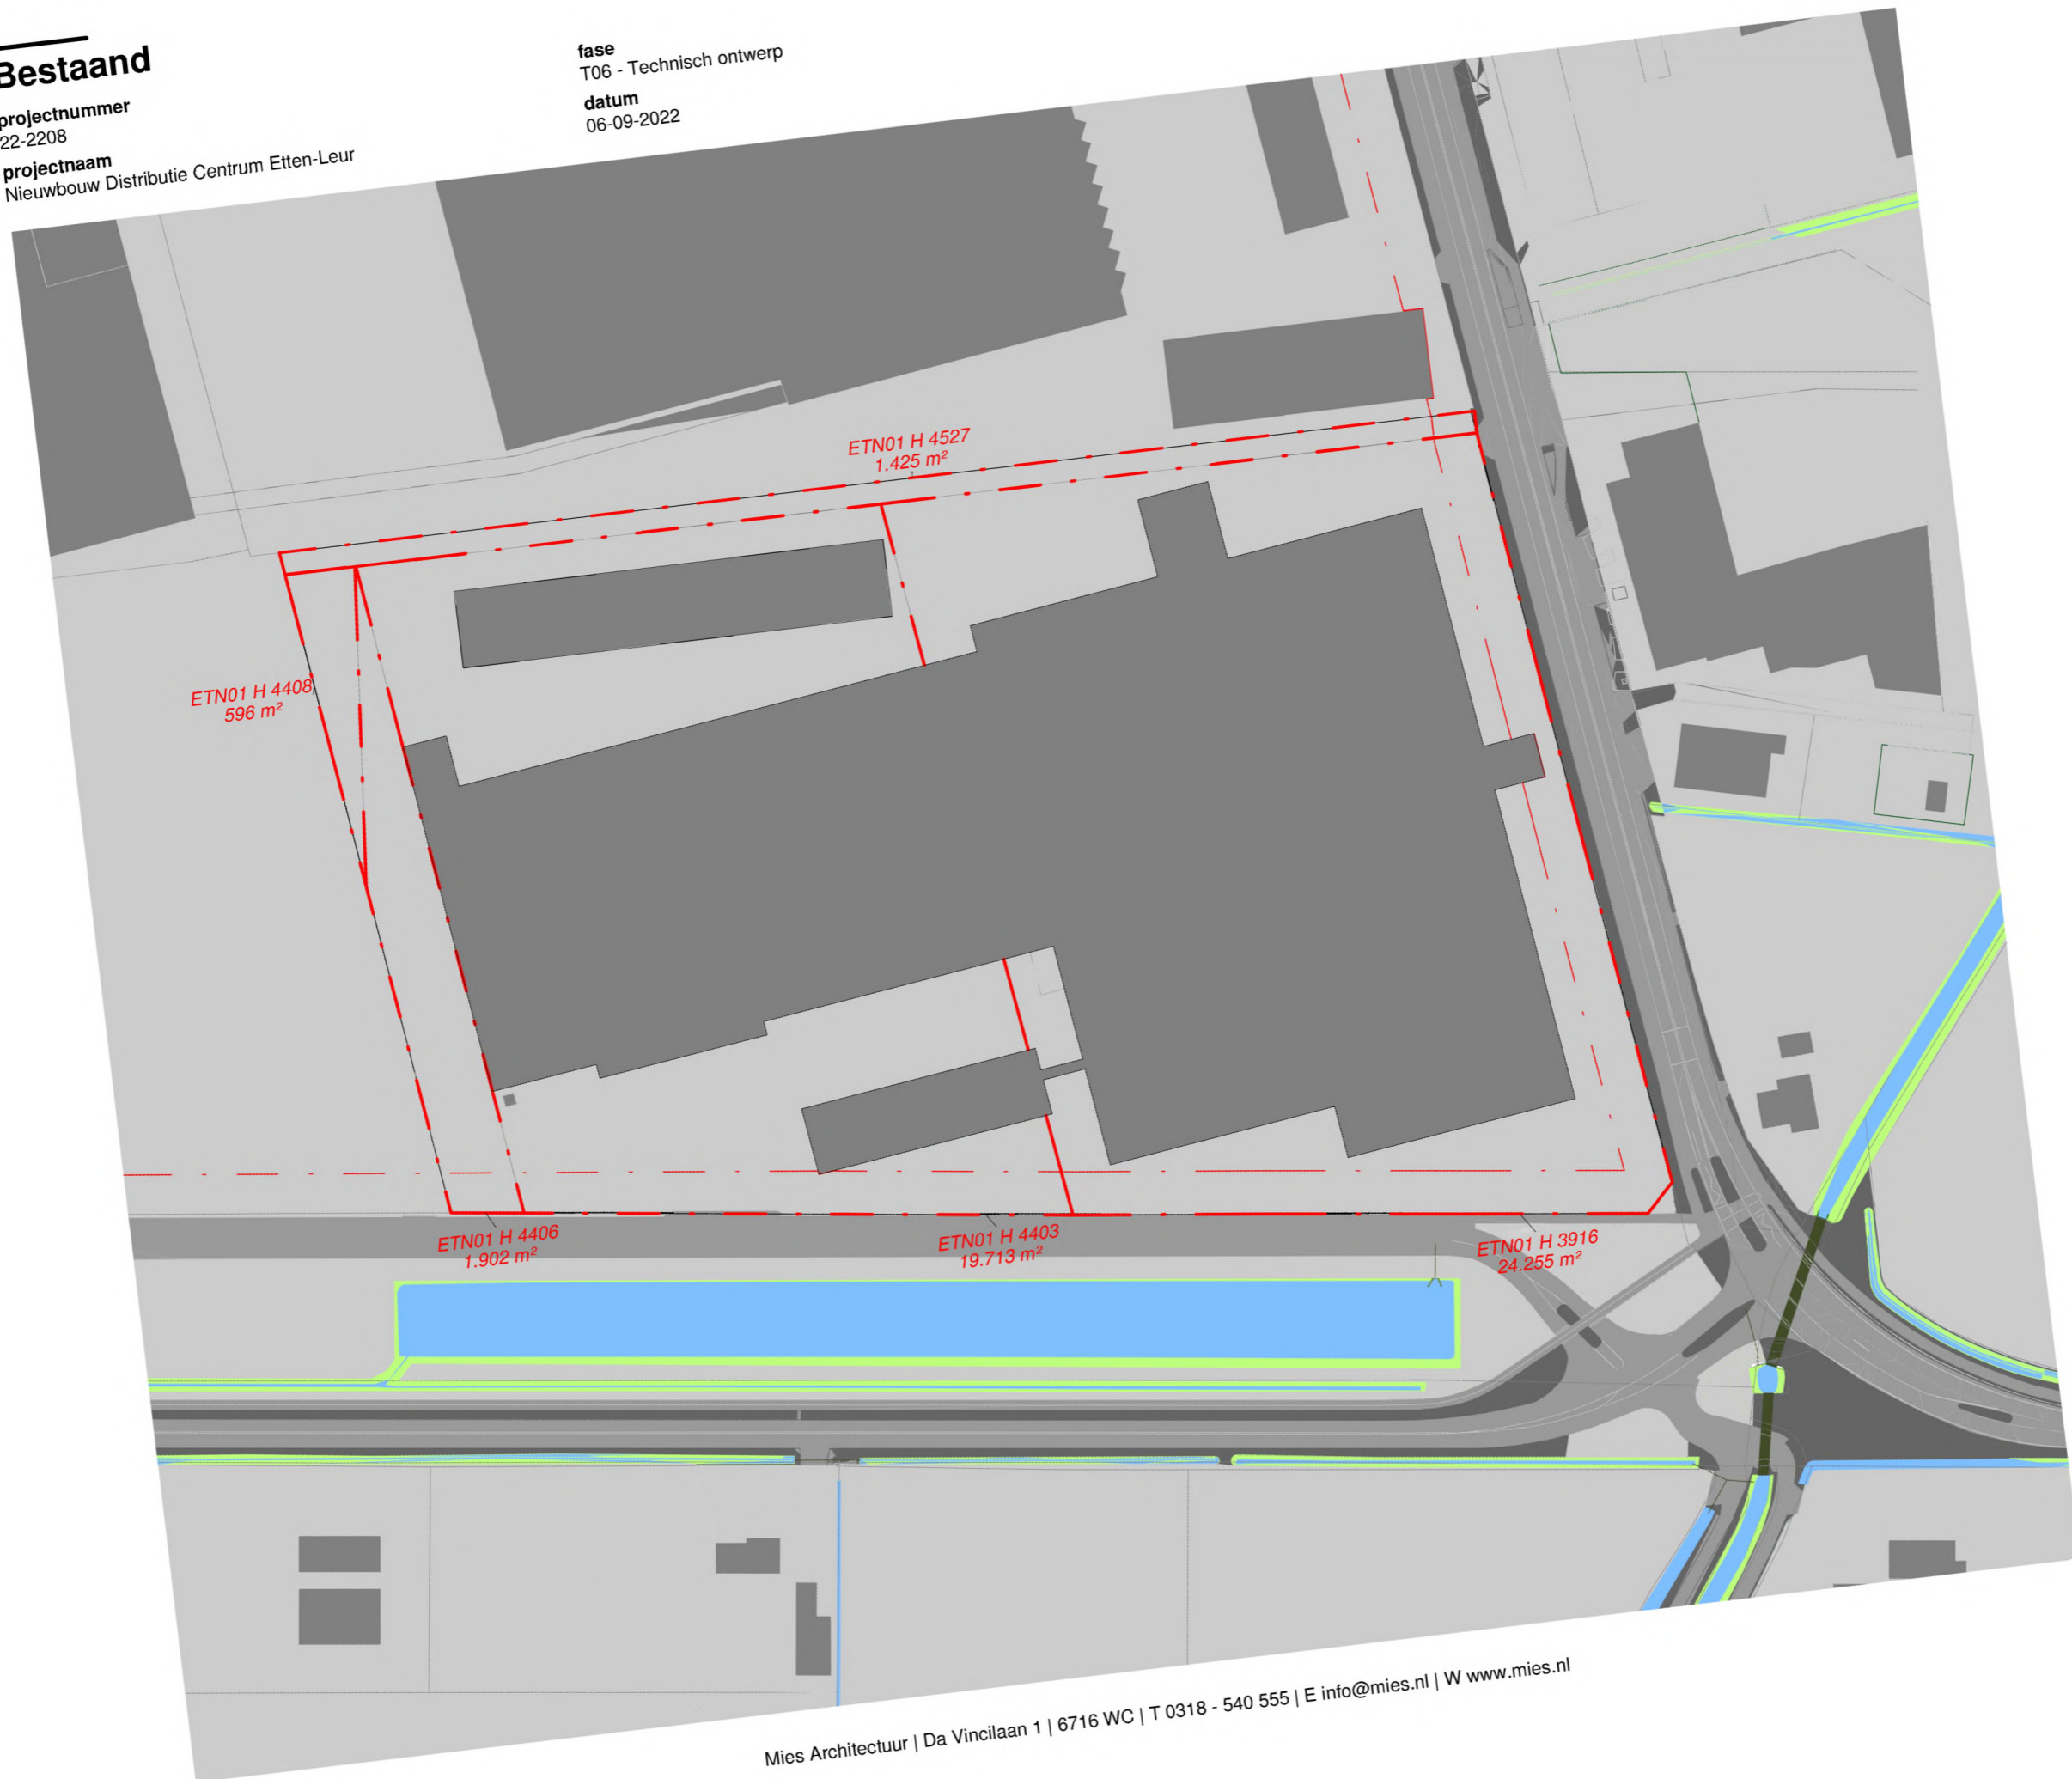


# Sprinkler en pompkamer

projectnummer  
22-2208

projectnaam  
Nieuwbouw Distributie Centrum Etten-Leur

fase  
T06 - Technisch ontwerp  
datum  
06-09-2022

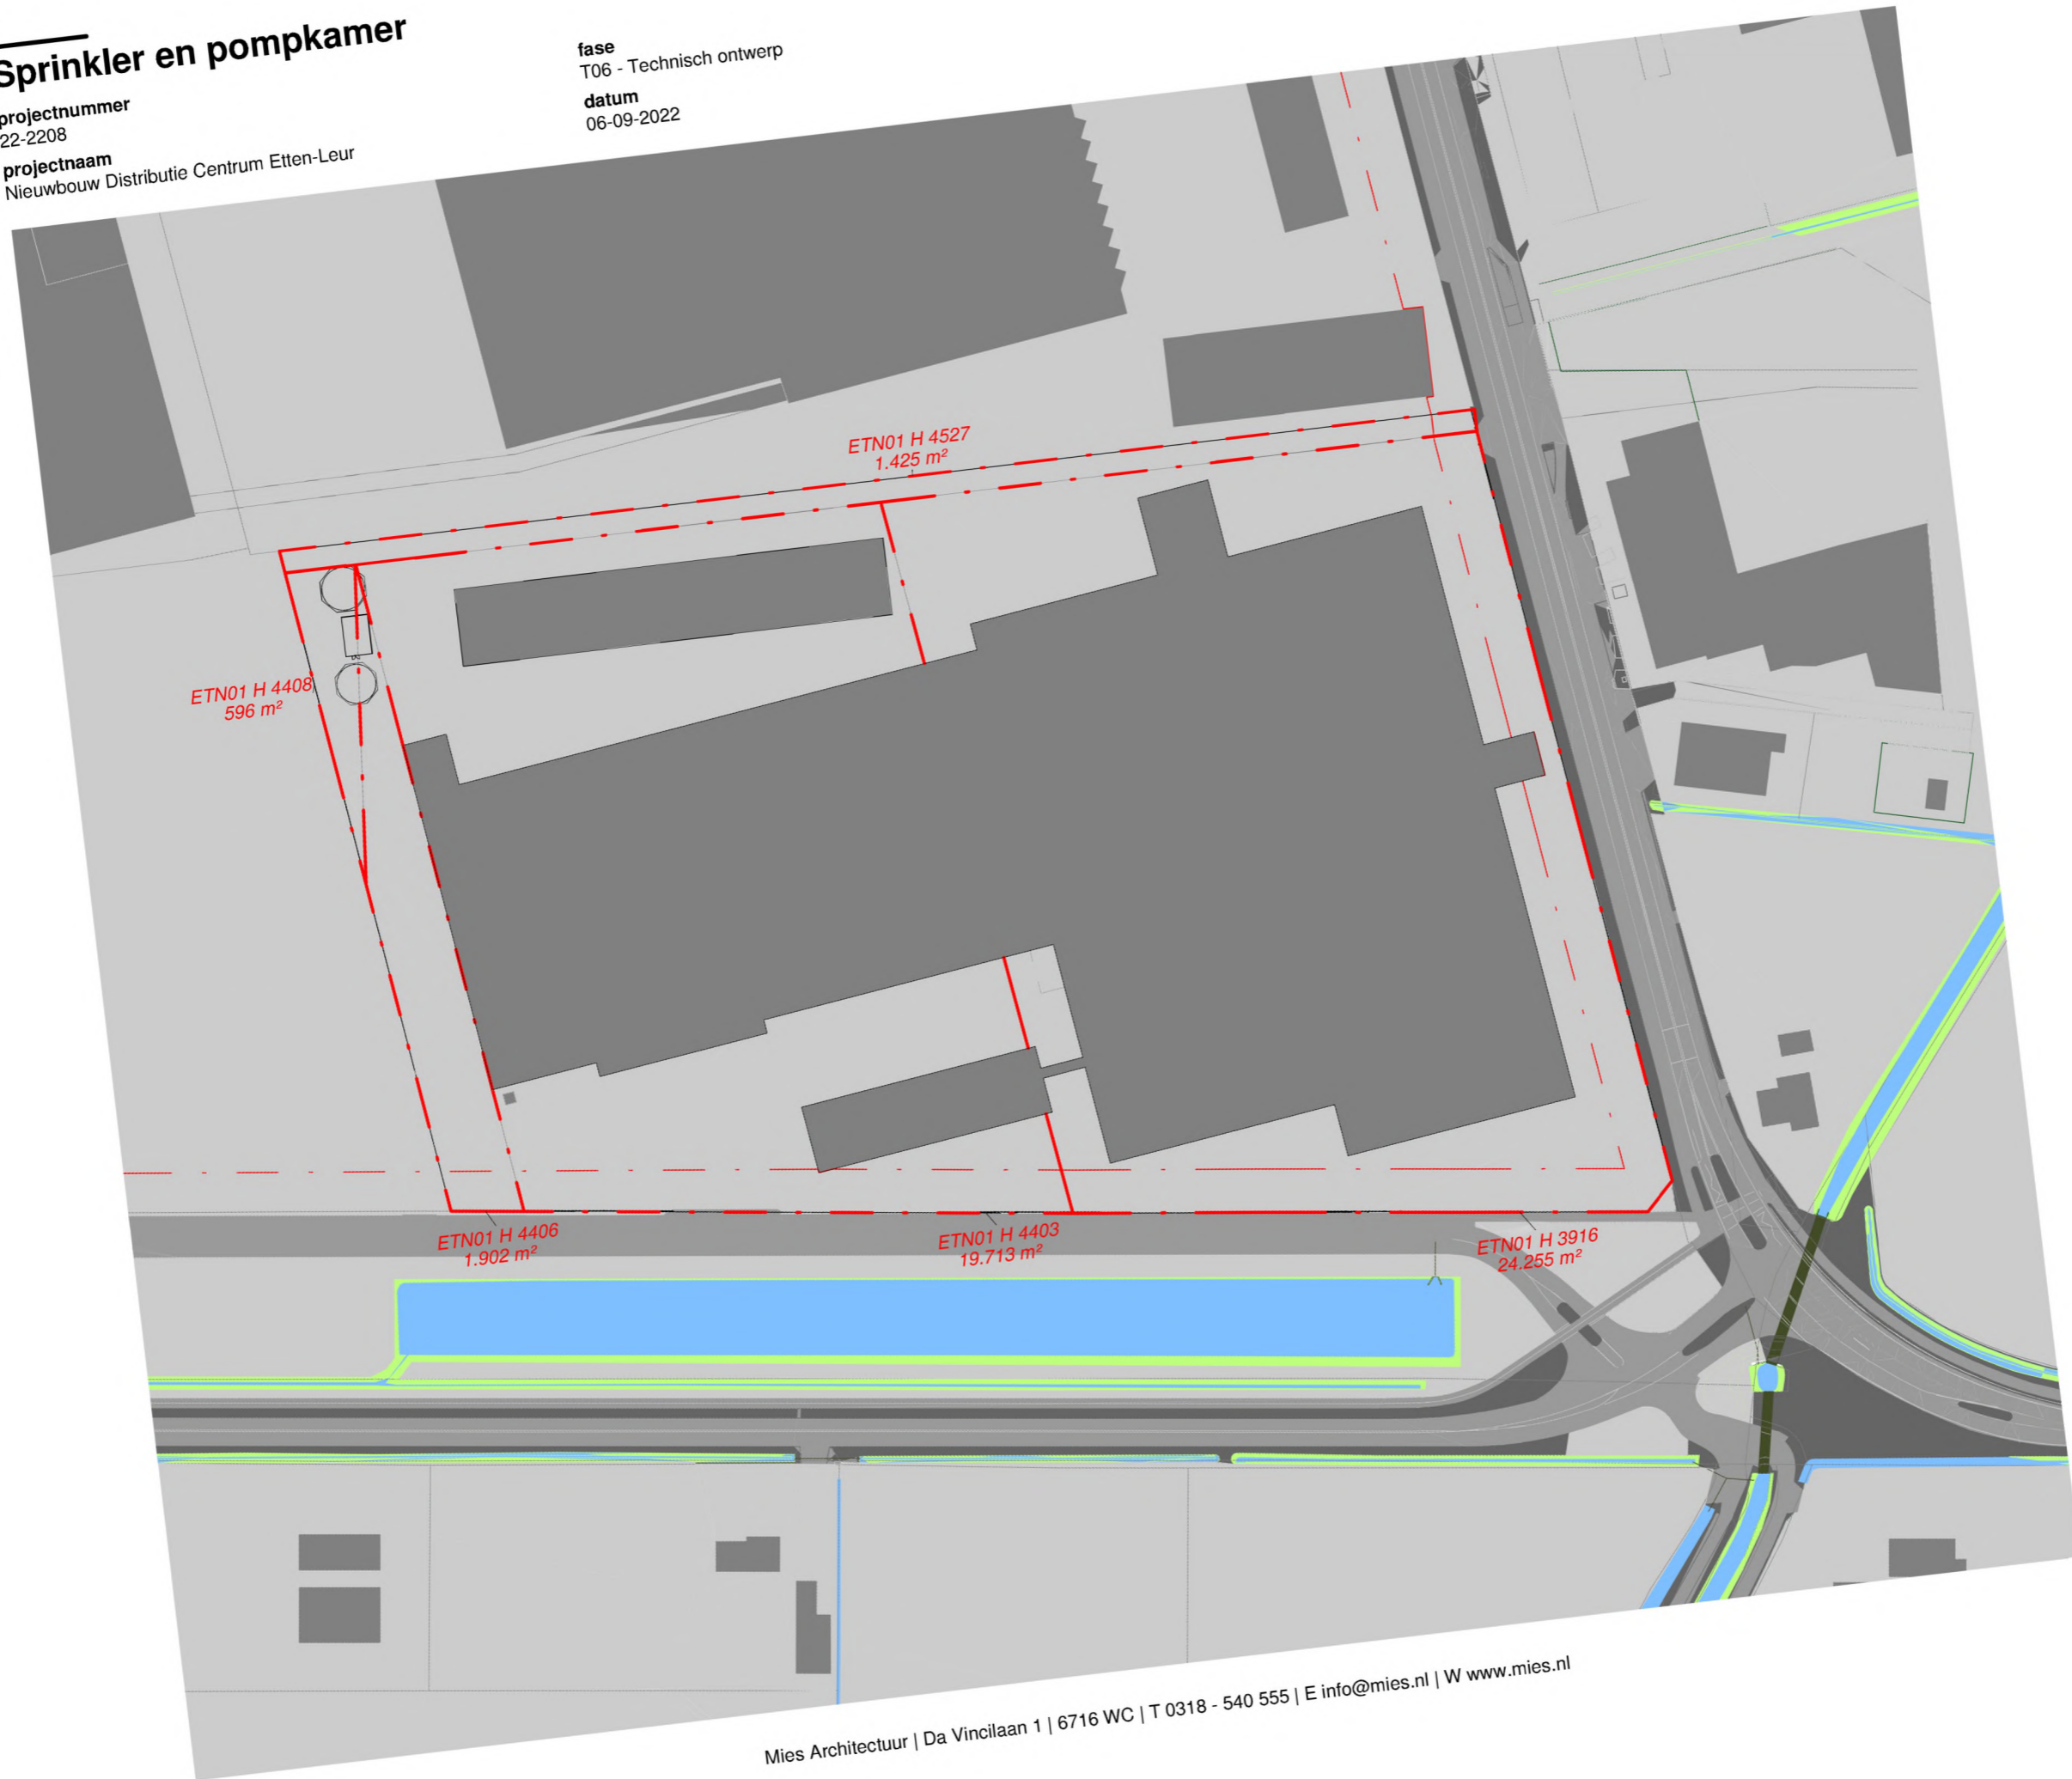




## Slopen fase 1

projectnummer  
22-2208

projectnaam  
Nieuwbouw Distributie Centrum Etten-Leur

fase  
T06 - Technisch ontwerp  
datum  
06-09-2022

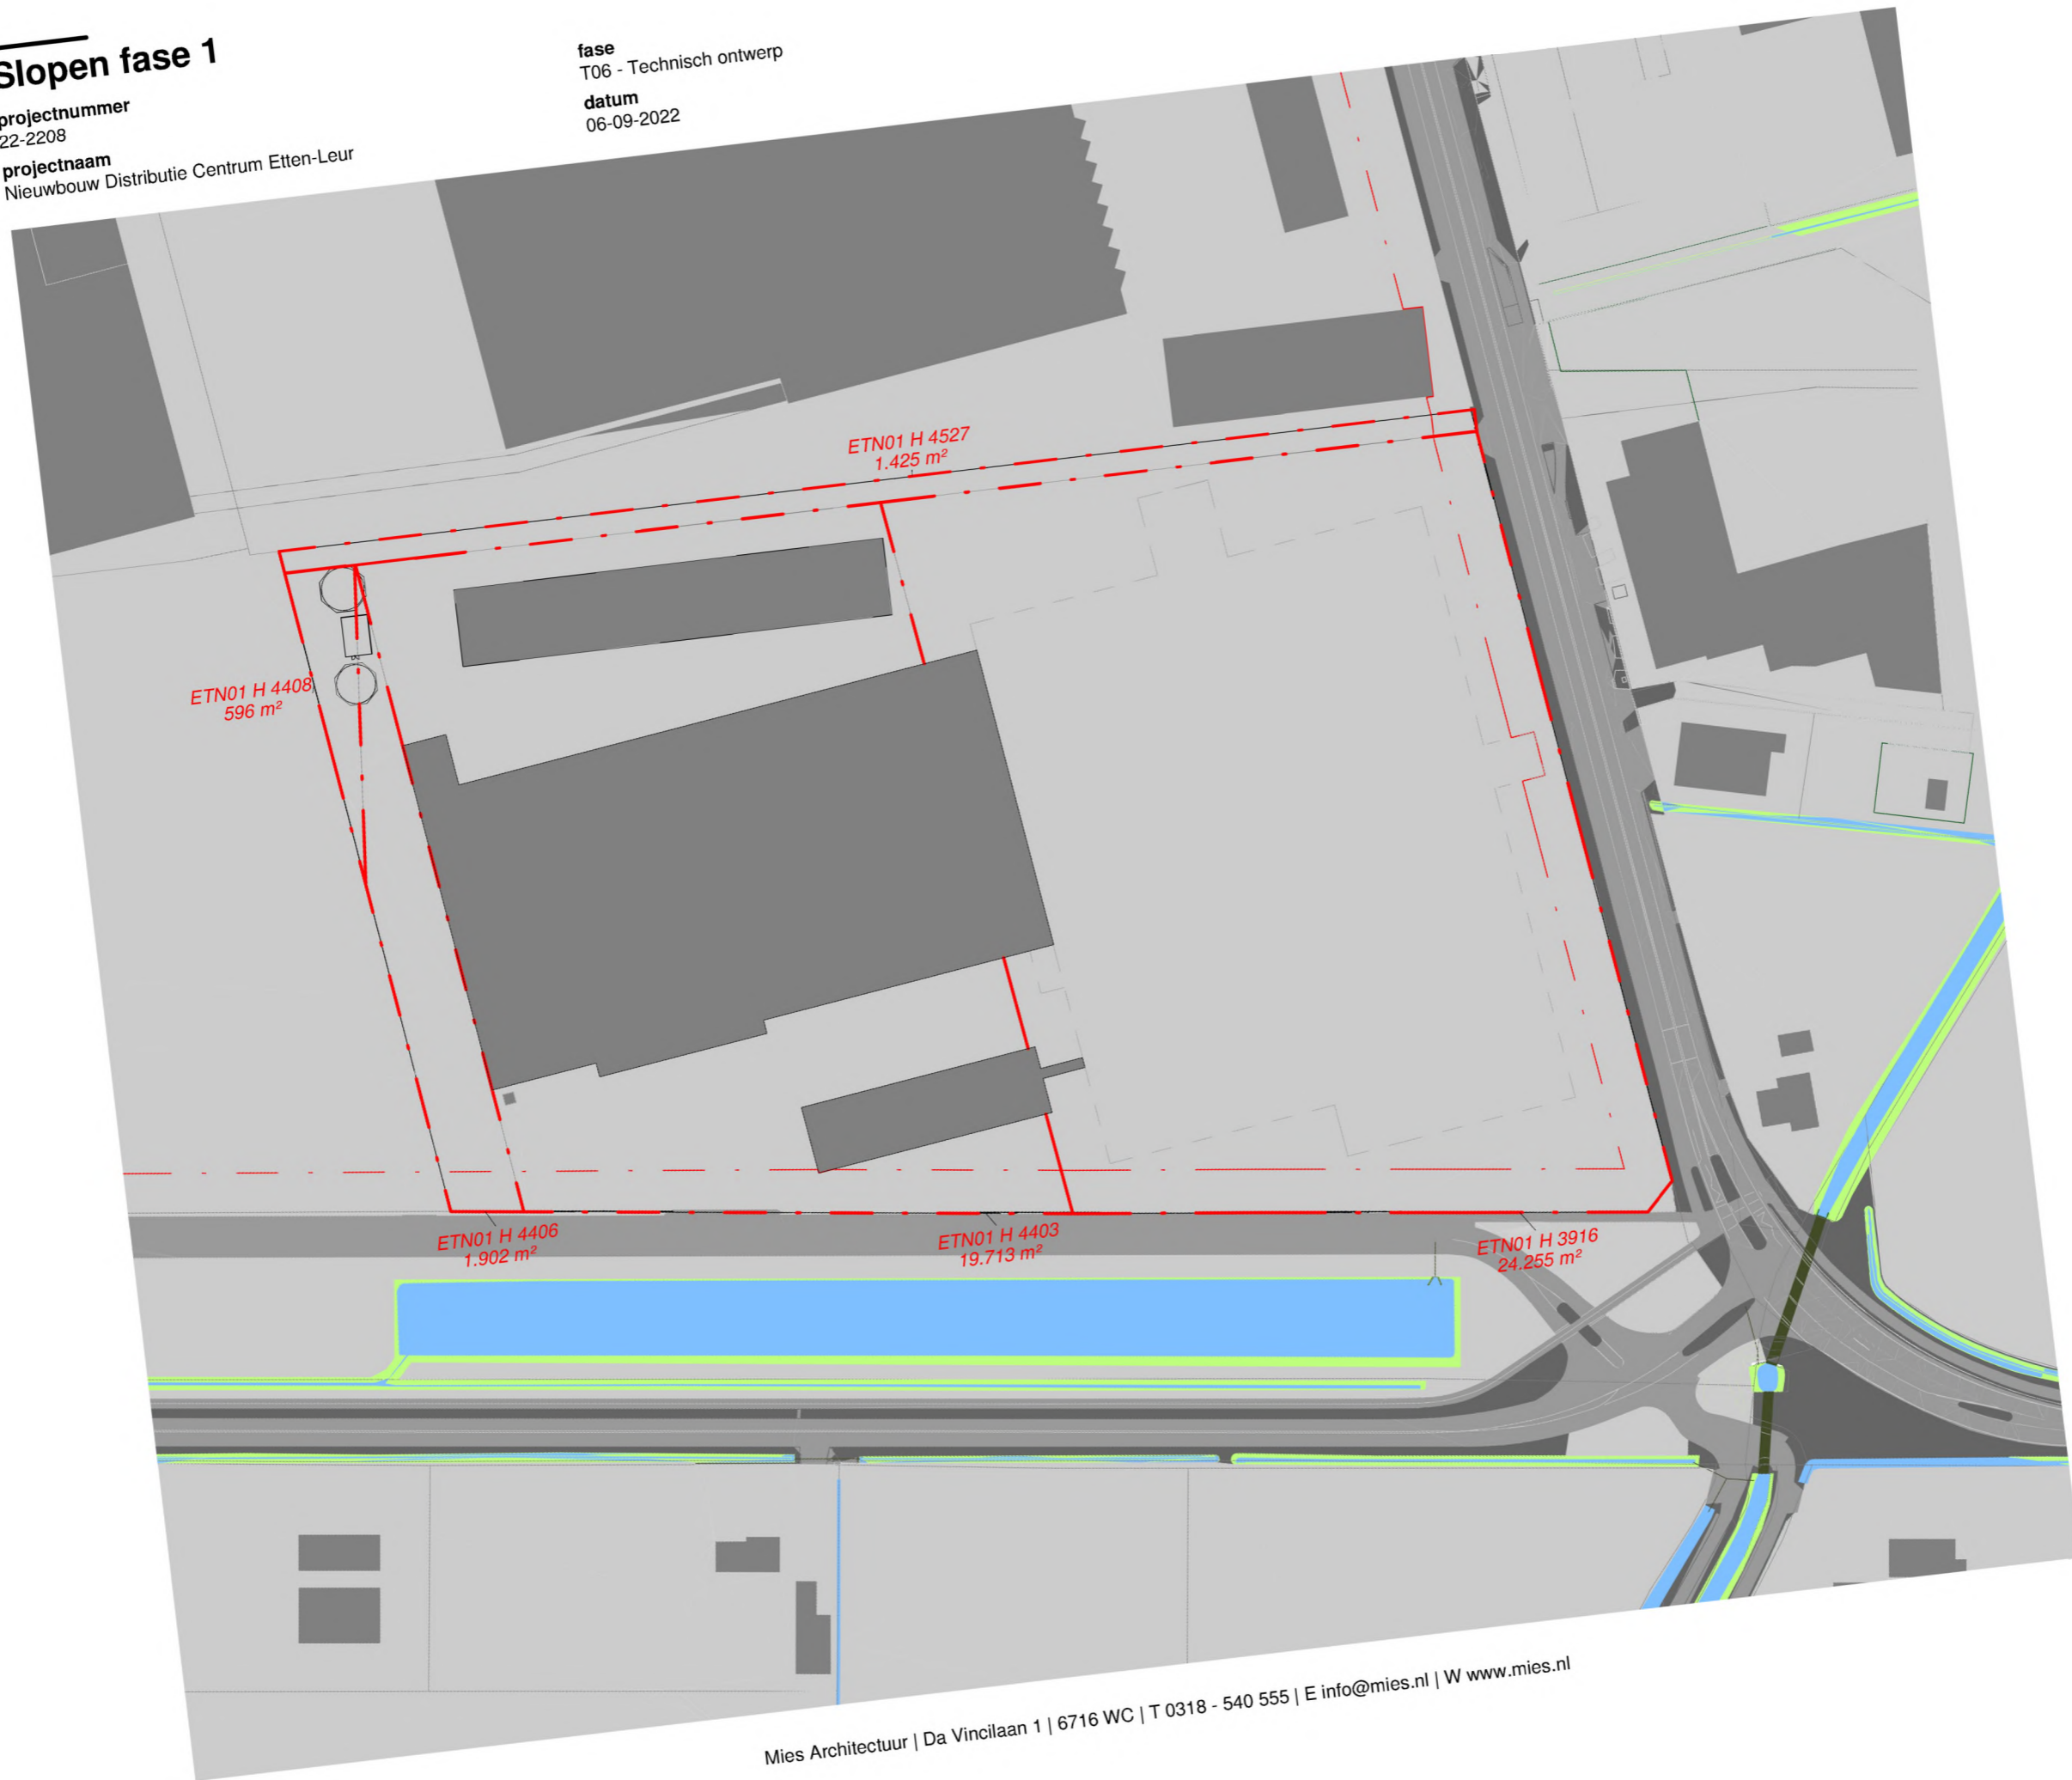


## Nieuwbouw fase 1

projectnummer  
22-2208

projectnaam  
Nieuwbouw Distributie Centrum Etten-Leur

fase  
T06 - Technisch ontwerp  
datum  
06-09-2022

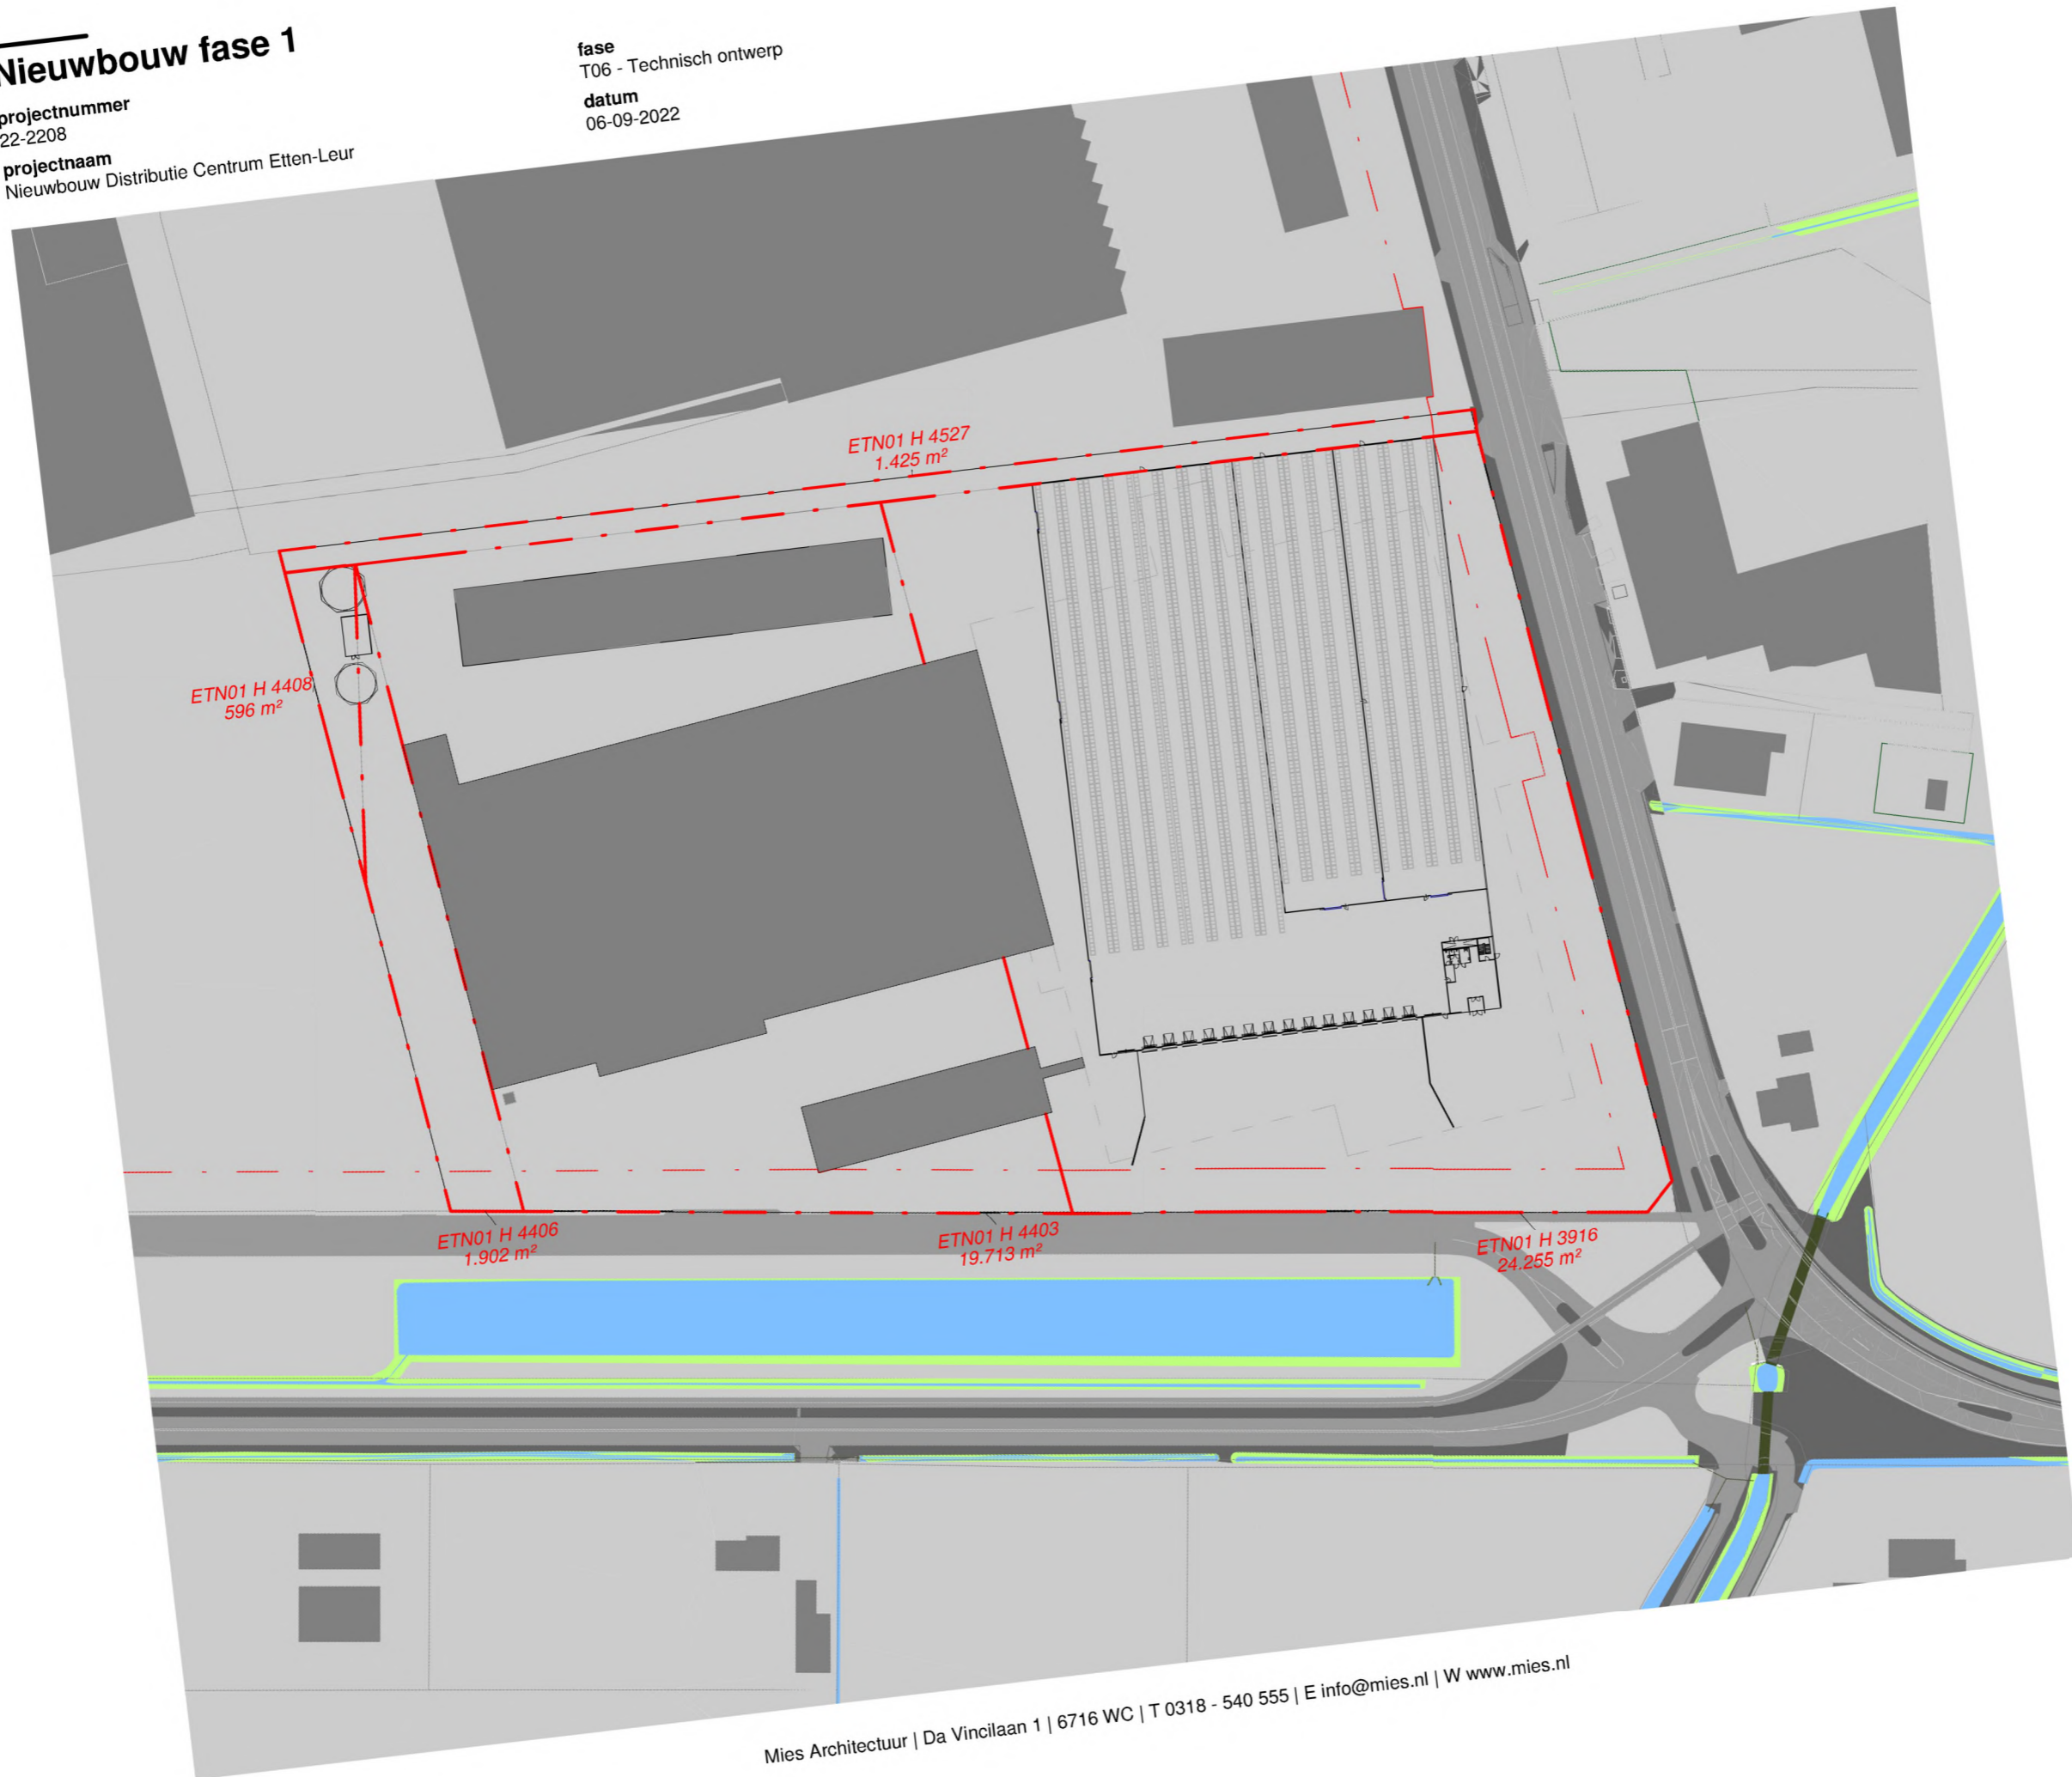



## Slopen fase 2

projectnummer  
22-2208  
projectnaam  
Nieuwbouw Distributie Centrum Etten-Leur

fase  
T06 - Technisch ontwerp  
datum  
06-09-2022

