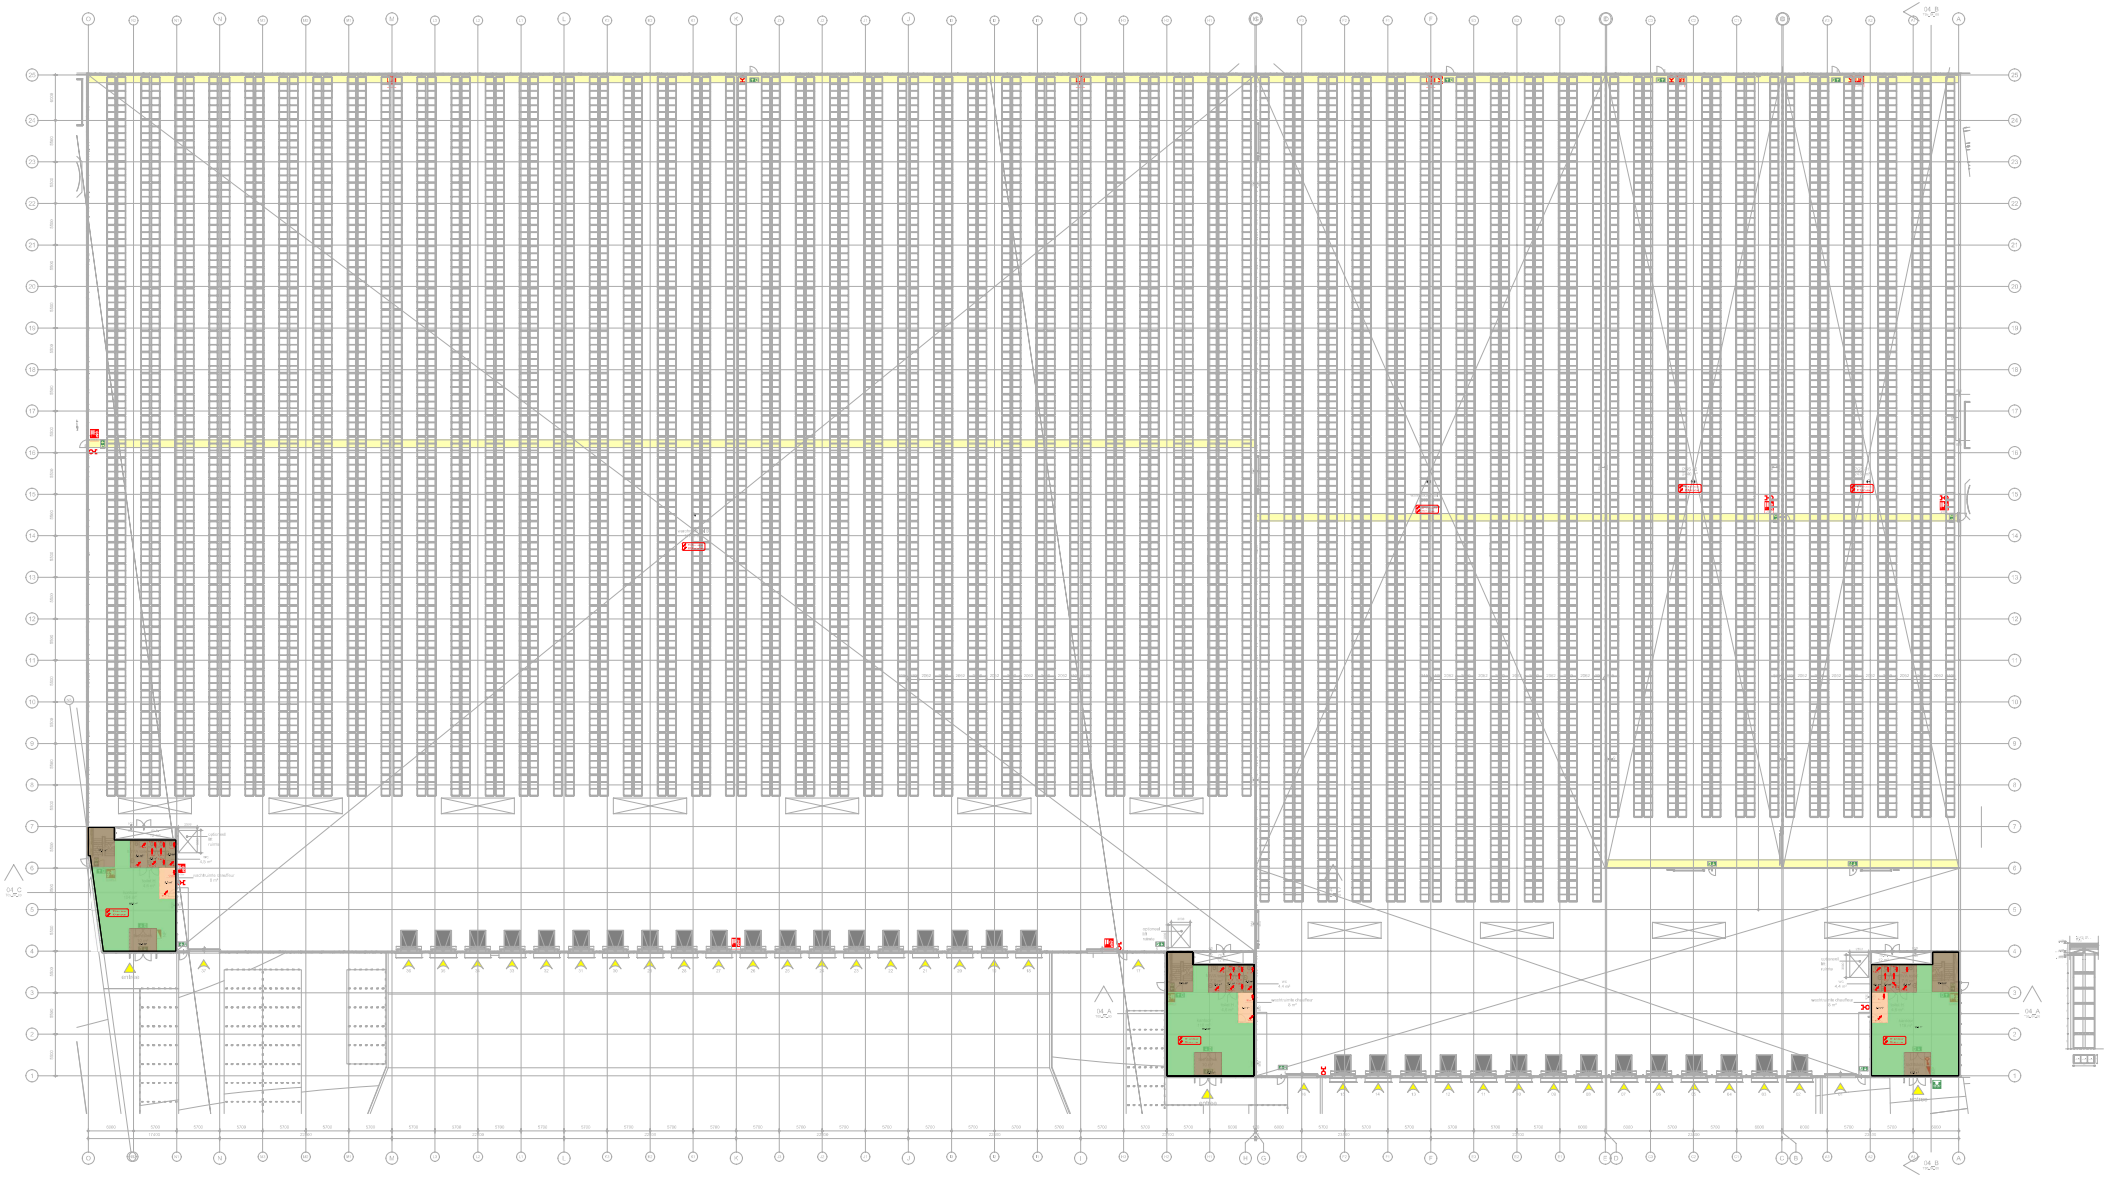

GEBRUIKSFUNCTIE

Bijeenkomstfunctie	Logiesfunctie
Bouwwerk geen gebouw zijnde	Onderwijsfunctie
Celfunctie	Overige gebruiksfunctie
Gezondheidszorgfunctie	Sportfunctie
Industriefunctie	Winkelfunctie
Kantoorfunctie	Woonfunctie

LINNEMAN
BOUWMANAGEMENT
Vlezenbeemdseweg 6
7678 VC Geesteren (Ov.)
Mob. 06 - 17090759

Project	: DC Elten-Laar	Opdrachtgever	: MBS	datum	: 15-09-2022
Projectnummer	: ES 2022037	Fase	: NVT	schaal	: 1:250
Onderwerp	: Bouwbesluittoets	Getekend		formaat	: A0
wijziging	gemiddeld	wijziging	gemiddeld		
ik:		d:			
jij:		e:			
u:		z:			

Tekeningnummer
BB-01

E tunaj@linneman.info