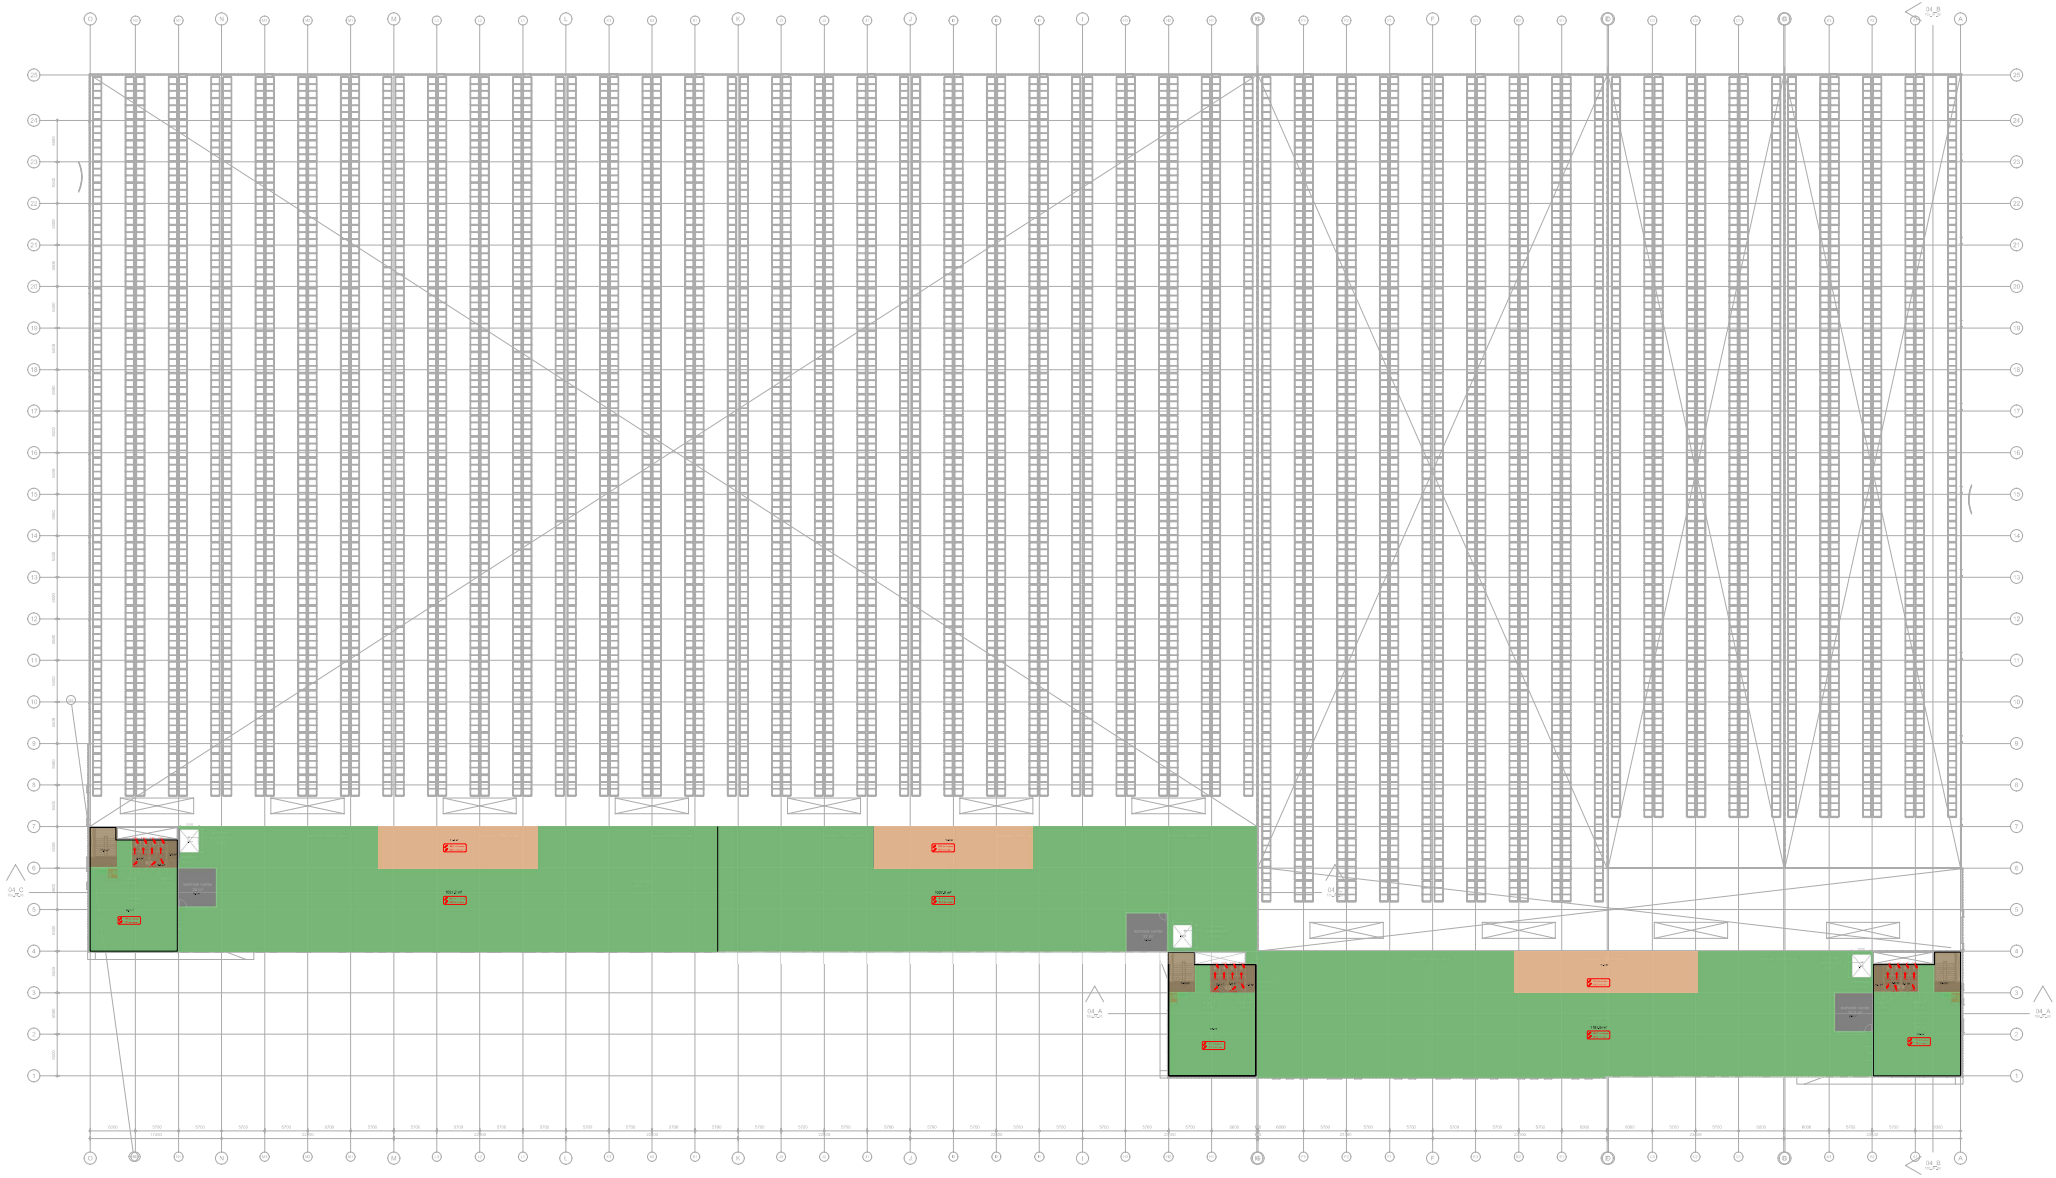

GEBRUIKSFUNCTIE

- Bijeenkomstfunctie
- Bouwwerk geen gebouw zijnde
- Celfunctie
- Gezondheidszorgfunctie
- Industriefunctie
- Kantoorfunctie
- Logiesfunctie
- Onderwijsfunctie
- Overige gebruiksfunctie
- Sportfunctie
- Winkelfunctie
- Woonfunctie

LINNEMAN
BOUWADVIES
Wilcoxonstraat 5
7678 VC Geesteren (Ov.)
Mob. 06 - 17090759

Project	: DC Elten-Laar	Opdrachtgever	: MBS	datum	: 29-09-2022
Projectnummer	: ES 2022037	Fase	: NVT	schaal	: 1:250
Onderwerp	: Bouwbesluittoets	Getekend		formaat	: A0
wijziging:	gemiekend:	wijziging:	gemiekend:		
a:		d:			
b:		e:			
c:		f:			

Tekeningnummer:
BB-03

E tunaj@linneman.info

ES 2022037 - 3