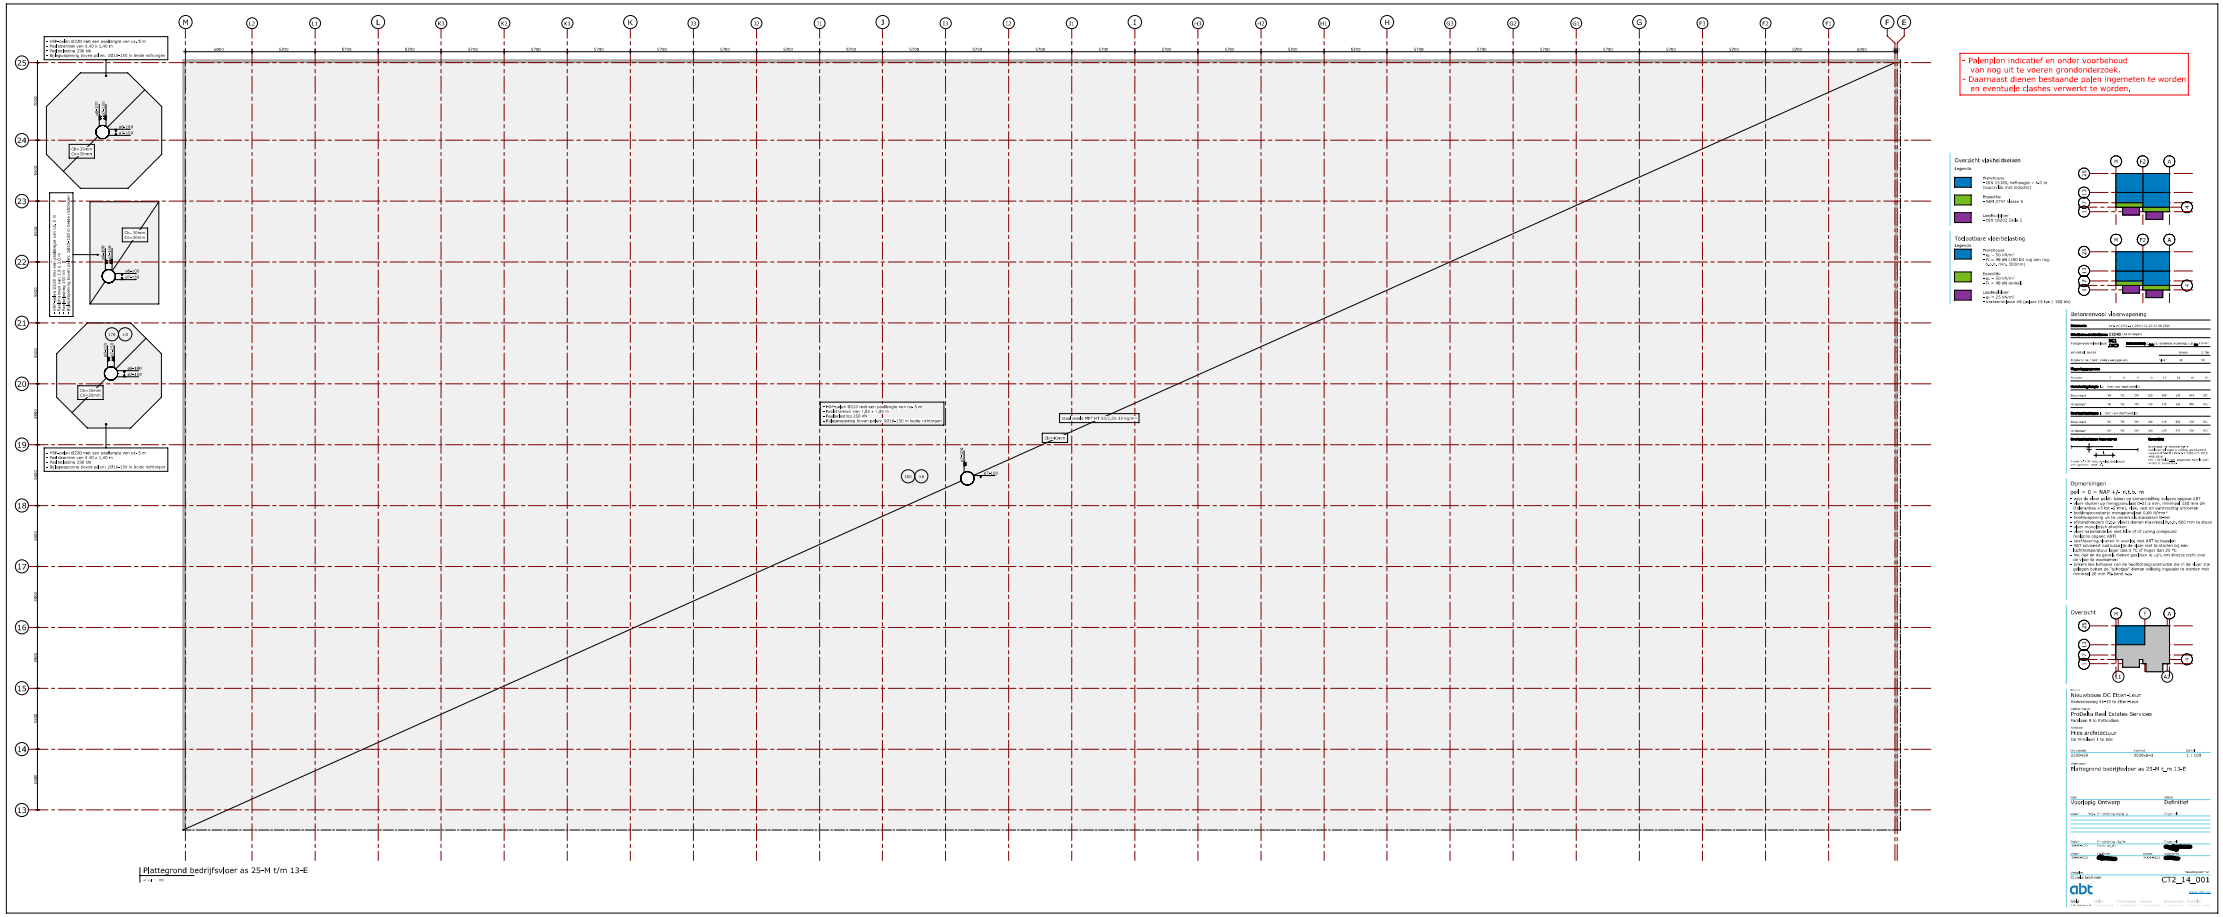
- Palenplan indicatief en onder voorbehoud van nog uit te voeren grondonderzoek.
- Daarnaast dienen bestaande palen ingemeten te worden en eventuele clashes verwerkt te worden.
Overzicht vlakbelastingen
Legenda
Toelaatbare vlakbelasting
Legenda
Betonnenvoor vloerwapening
Overzicht
Opmerkingen
Plattegrond bedrijfsvloer as 25-M t/m 13-E
Voorlopig Ontwerp
Definitief
CT2_14_001