
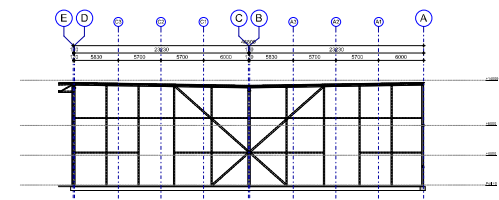



Doorsnede as 4

schaal 1:200

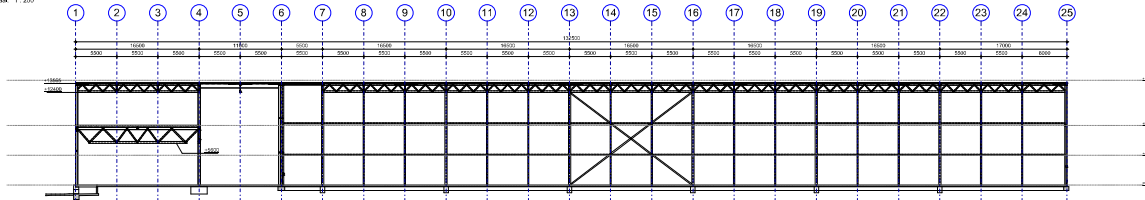


Doorsnede as D

schaal 1:200

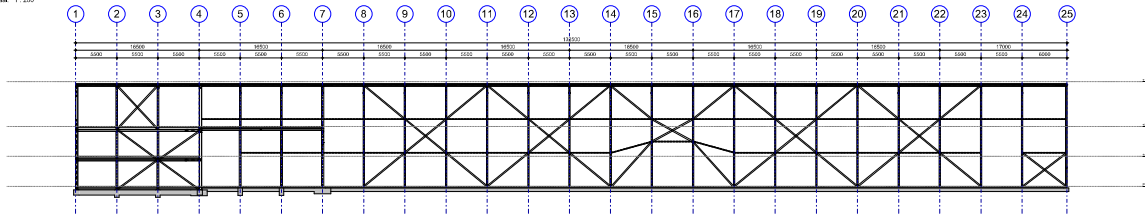


Doorsnede as 6a

schaal 1:200

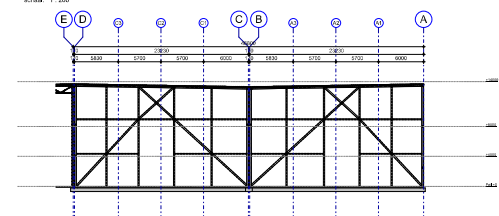


Doorsnede as H

schaal 1:200

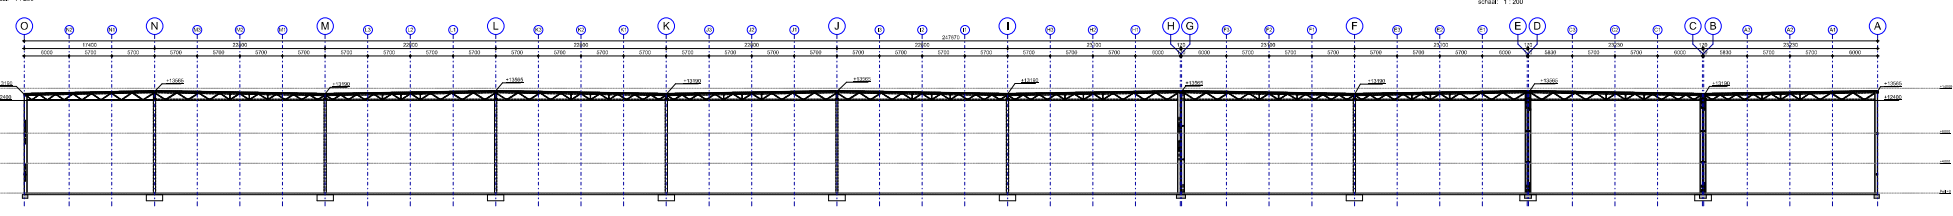

Doorsnede as 6b

schaal 1:200

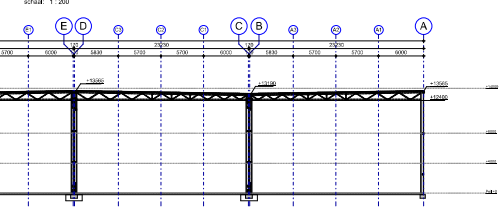

Project	Nieuwbouw Distributie Centrum
Opdrachtgever	Etten Leur
Betreff	Aanvullingen
Datumbereik	Projectfase: Bestek Opleiden (10/2023 - 01/2024)
Auteurs	Van der Valk
Ontwerper	Structuur
Schaal	1:100
Periode	01/2024
Datum	01-09-2023
Blad	Bouwkosten
Projectnr.	21-017
Blad	B301



Alle afbeeldingen zijn auteursrechtelijk beschermd door de afzender.