




B0 Belastingoverzicht Begane grond
schaal 1:500

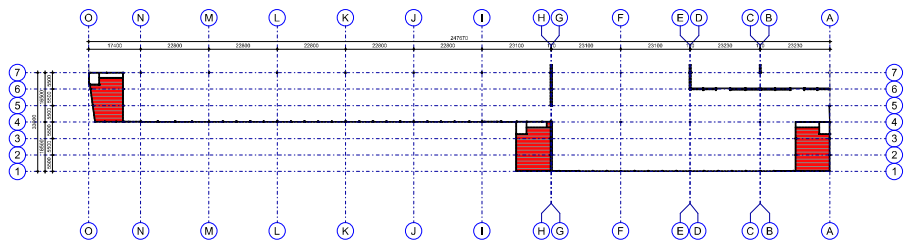

B1 Belastingoverzicht eerste verdieping
schaal 1:500

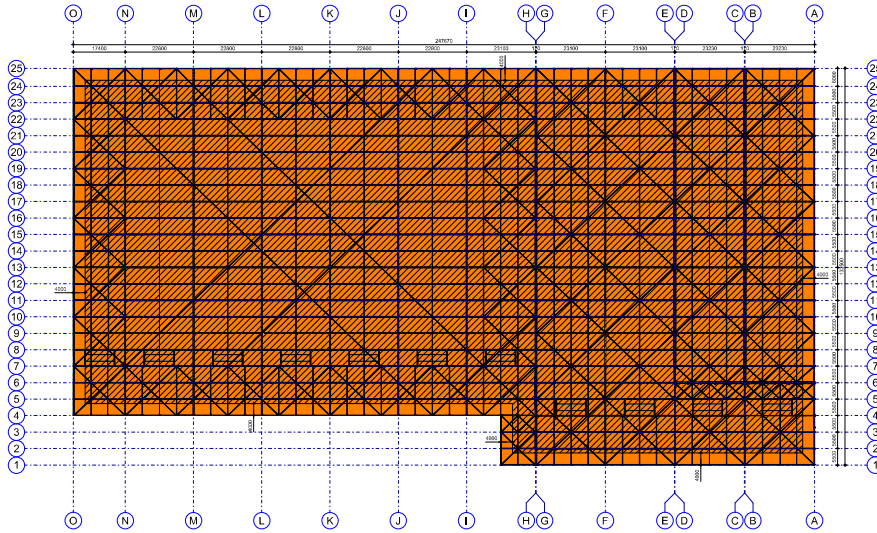


B3 Belastingoverzicht dak
schaal 1:500

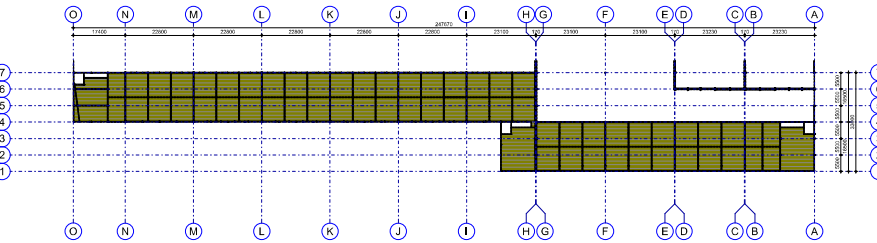

B2 Belastingoverzicht tweede verdieping
schaal 1:500

Renvoel - vloerbelastingen		(parameterwaarde waarden)	
Acroring	Belastingomschrijving	Belastingen	
		Permanent	Veranderlijk
■	Sprinklerrienvoer 1,0m hoge tank (10,0m hoog water)		Gk = 100,00 kN/m ²
■	BG-vloer Warehouse en of stellingbelasting		Gk = 50,00 kN/m ²
■	BG-vloer Expeditie (onder mezzanine)		Gk = 50,00 kN/m ²
■	BG-vloer Dockvloer (aankruiver verkeersklasse 45)		Gk = 25,00 kN/m ²
■	BG-vloer pomprijs		Gk = 7,50 kN/m ²
■	Vloer Mezzanine P = 8,00m ²		Gk = 8,00 kN/m ²
■	Vloer kantoorruimte		Gk = 4,00 kN/m ²
■	Dak (nieuwe ongeduceerd)		Gk = 0,70 kN/m ²
■	Zonnepanelen		Gk = 0,25 kN/m ²

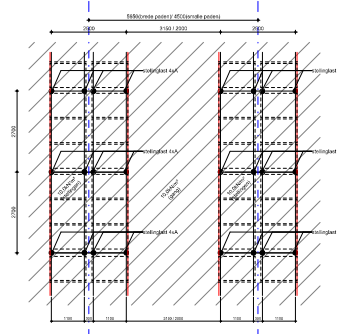

Belastingomschrijving:
 De belasting is verdeeld over
 1) m² getallicke oppervlakte van B0/B1
 2) m² dakoppervlakte (1) onder andere stellingen
 3) m² dakoppervlakte (2) onder andere stellingen
 Als het B0/B1 is gelijk
 Als het B0/B1 is gelijk

Project: Nieuwbouw Distributie Centrum
Etten Leur
Betreff: Belasting Overzicht
Datumbereik: Projectfase: Bestemmingsplan B0
Afzender: Etten Leur Gemeente
Ontwerper: Pelecon
Schaal: 1:500
Periode: 01-10-2010
Datum: 01-09-2010
Waan: Bouwteken
Projectnr.: 21-017
Blad: B701

