


EHBO ruimte bg

projectnummer
22-2208
projectnaam
Nieuwbouw Distributie Centrum Etten-Leur

fase
T06 - Technisch ontwerp
datum
08-08-2023

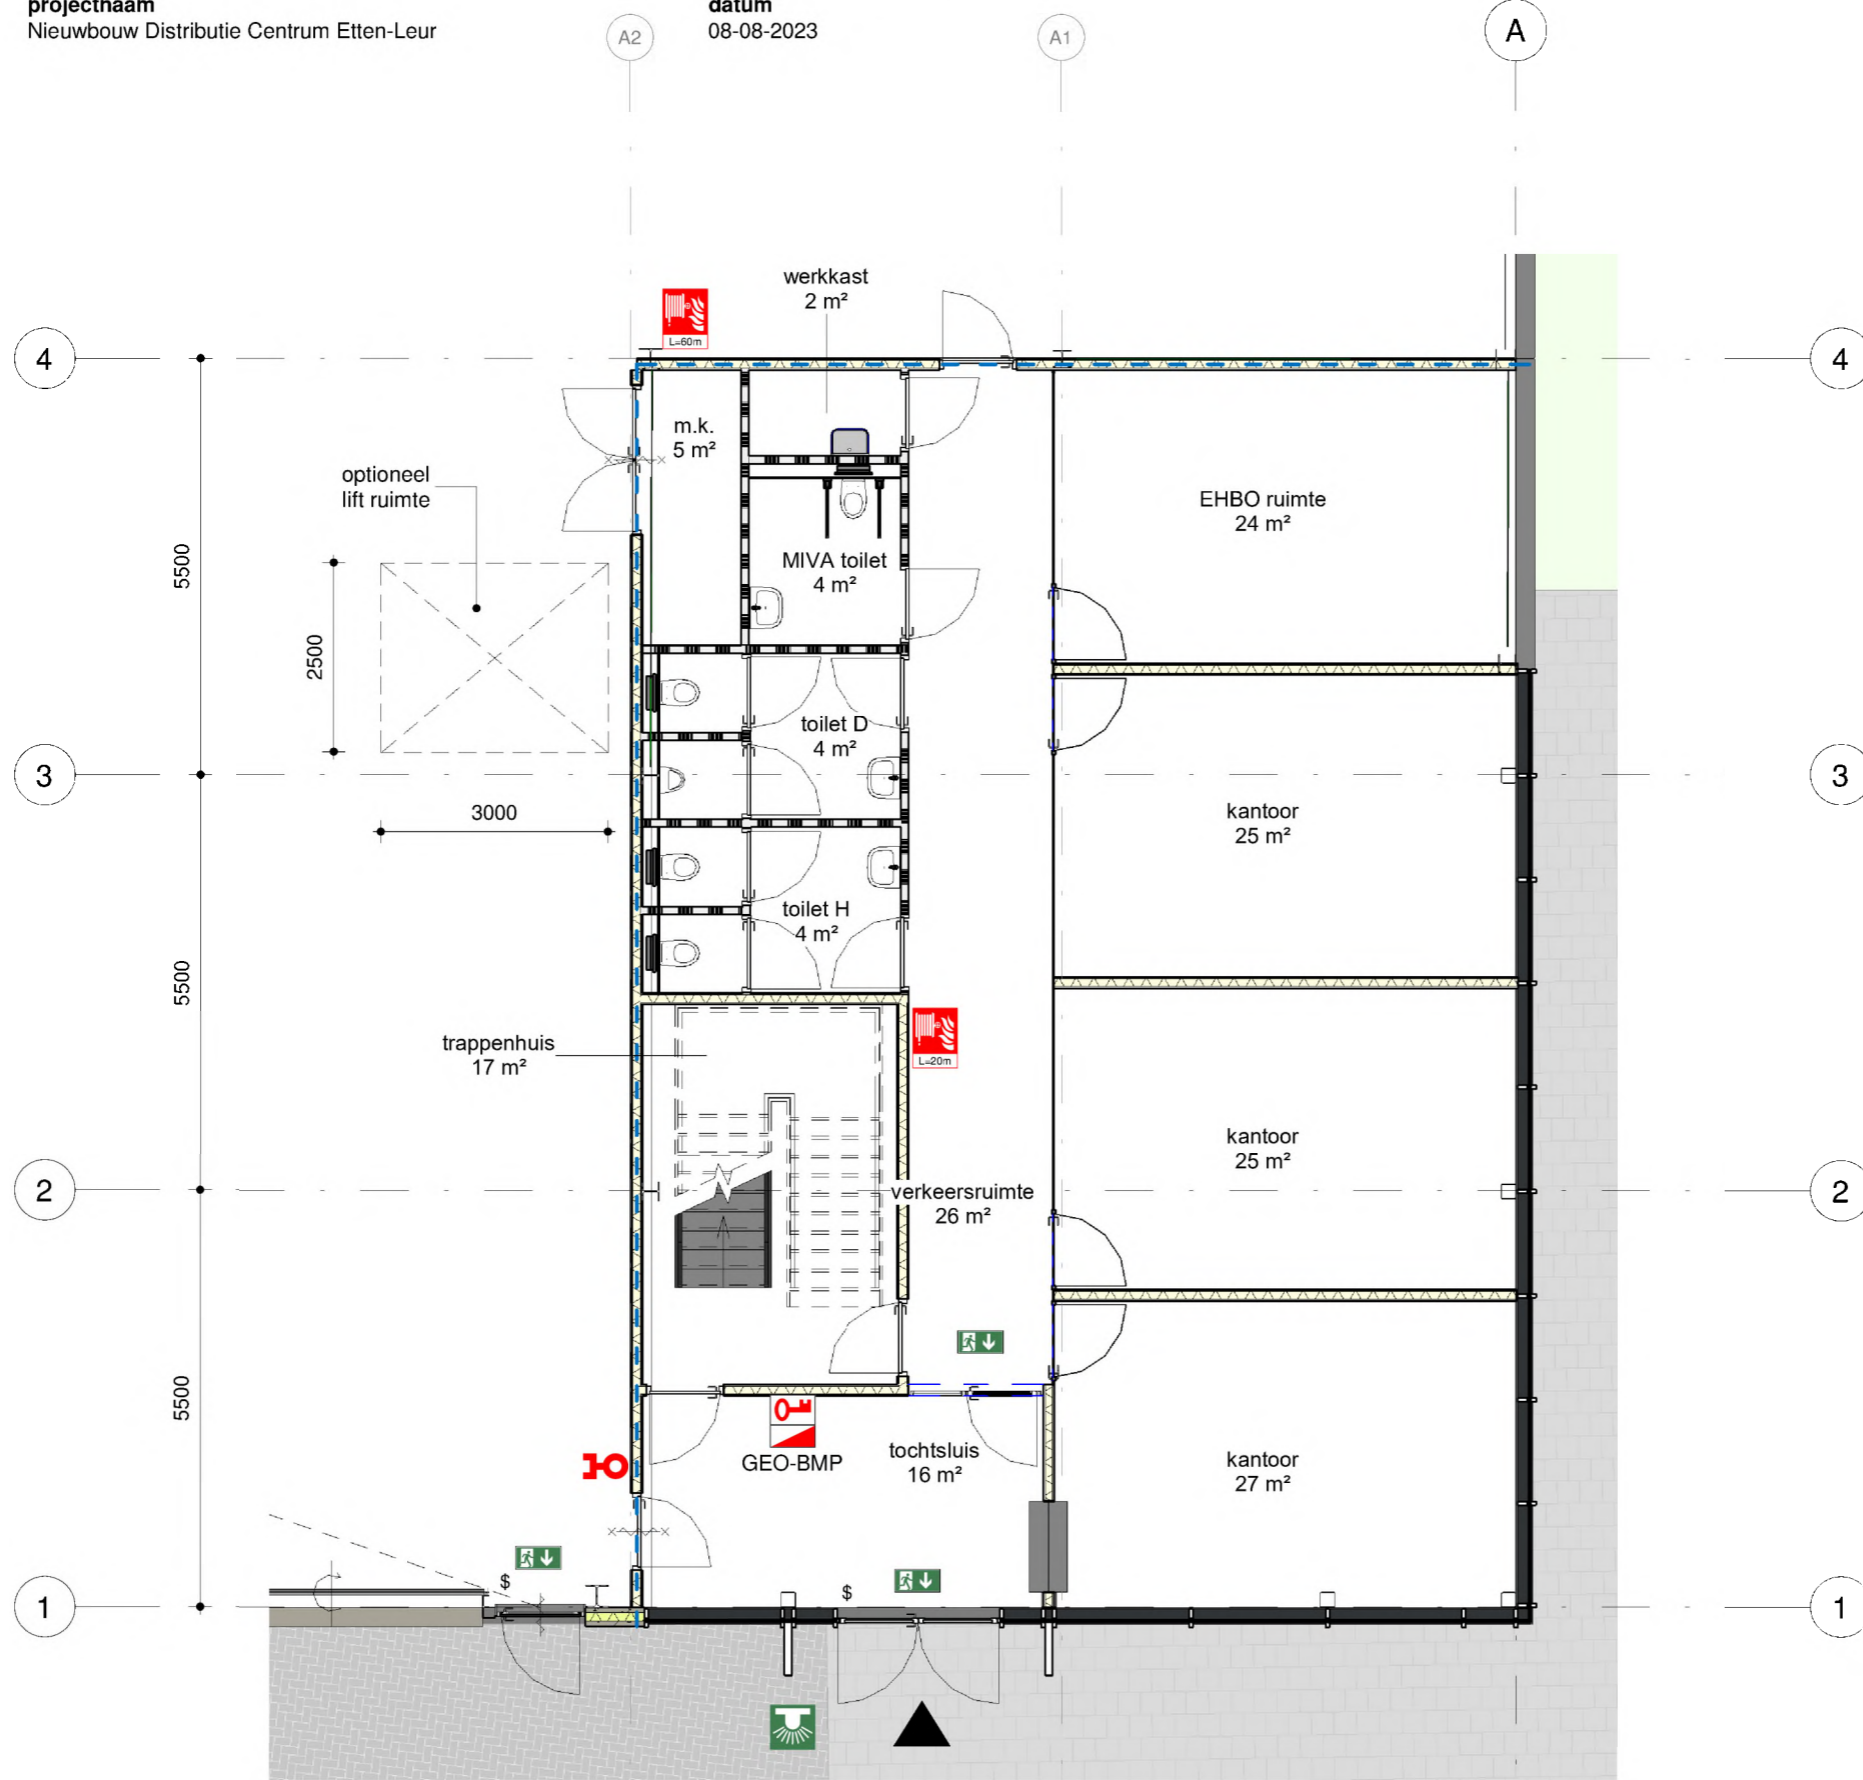

begane grond (Peil = 0)

1 : 100