


LEGGER VAN SECUNDAIRE KERINGEN IN RONDE HOEP EN ABCOUDE MET DE DAARTOE BEHORENDE KUNSTWERKEN

Dijkvak nieuwe naam	Dijktraject oude naam	eerste kaart- blad	laatste kaart- blad	knip	Gewoon Onderhoud	Buiten- gewoon Onderhoud	Maatgevende Hoge Waterstand (m+NAP)	Buiten bescher- mingszone buiten	Bescher- mingzone buiten	Kernzone buiten	Dijktafel- hoogte	Kruin- breedte	Kernzone binnen	Maaiveld- hoogte binnenteen	Bescher- mingszone binnen	Buiten- bescherms- zone binnen
A145_001*	AO2-145B	1	25	eind	Gerechtigde	AGV	0,00	-29,76	-21,76	-6,76	0,10	3,00	10,95	-2,25	25,95	33,95
A146_001	AO2-146B	2	3	750	Gerechtigde	AGV	0,00	n.v.t.	-36,88	-6,00	0,10	3,00	18,77	-2,49	46,75	n.v.t.
A146_002	AO2-146B	3	4	910	Gerechtigde	AGV	0,00	n.v.t.	-45,40	-6,00	0,10	7,49	15,09	-2,36	42,85	n.v.t.
A146_003	AO2-146B	4	4	1150	Gerechtigde	AGV	0,00	n.v.t.	-45,50	-6,00	0,10	6,41	18,29	-3,52	41,41	n.v.t.
A146_004	AO2-146B	4	4	1420	Gerechtigde	AGV	0,00	n.v.t.	-46,00	-6,00	0,10	6,55	18,29	-3,52	43,45	n.v.t.
A146_005	AO2-146B	4	5	1870	Gerechtigde	AGV	0,00	n.v.t.	-40,00	-6,00	0,10	7,08	21,93	-2,28	49,57	n.v.t.
A146_006	AO2-146B	5	5	2020	Gerechtigde	AGV	0,00	n.v.t.	-38,80	-6,00	0,10	6,57	17,19	-1,73	47,86	n.v.t.
A146_007	AO2-146B	5	6	2400	Gerechtigde	AGV	0,00	n.v.t.	-35,72	-6,00	0,10	3,00	18,78	-2,49	41,27	n.v.t.
A146_008	AO2-146B	6	6	2900	Gerechtigde	AGV	0,00	n.v.t.	-44,60	-6,00	0,10	6,64	22,89	-2,29	60,53	n.v.t.
A146_009	AO2-146B	6	7	eind	Gerechtigde	AGV	0,00	n.v.t.	-41,00	-6,00	0,10	5,27	20,15	-2,30	53,95	n.v.t.
A147_001	AO2-147B	7	7	200	Gerechtigde	AGV	0,00	n.v.t.	-46,12	-6,00	0,10	3,00	17,69	-2,21	52,60	n.v.t.
A147_002	AO2-147B	7	7	400	Gerechtigde	AGV	0,00	n.v.t.	-54,60	-6,00	0,10	3,00	18,85	-3,38	47,63	n.v.t.
A147_003	AO2-147B	7	7	785	Gerechtigde	AGV	0,00	n.v.t.	-51,06	-6,00	0,10	3,00	19,64	-3,54	42,08	n.v.t.
A147_004	AO2-147B	7	8	1150	Gerechtigde	AGV	0,00	n.v.t.	-46,58	-6,00	0,10	3,00	11,63	-2,95	47,43	n.v.t.
A147_005	AO2-147B	8	8	1800	Gerechtigde	AGV	0,00	n.v.t.	-40,80	-6,00	0,10	3,00	16,36	-3,19	51,02	n.v.t.
A147_006	AO2-147B	8	9	1950	Gerechtigde	AGV	0,00	n.v.t.	-48,60	-6,00	0,10	3,00	17,52	-3,23	50,64	n.v.t.
A147_007	AO2-147B	8	9	2450	Gerechtigde	AGV	0,00	n.v.t.	-38,00	-6,00	0,10	3,00	18,39	-3,34	51,15	n.v.t.
A147_008	AO2-147B	9	9	eind	Gerechtigde	AGV	0,00	n.v.t.	-33,18	-6,00	0,10	3,00	18,10	-3,16	34,78	n.v.t.
A148_001*	AO2-148B	9	20	eind	Gerechtigde	AGV	0,00	-31,82	-23,82	-8,82	0,10	3,00	9,60	-1,80	24,60	32,60
P020_001	PO2-020A	34	34	150	Gerechtigde	AGV	0,00	n.v.t.	-29,60	-3,00	0,10	3,52	10,60	-3,12	33,76	n.v.t.
P020_002	PO2-020A	34	36	1150	Gerechtigde	AGV	0,00	n.v.t.	-30,00	-3,00	0,10	3,72	11,80	-3,02	32,97	n.v.t.
P020_003	PO2-020A	36	36	1270	Gerechtigde	AGV	0,00	n.v.t.	-44,60	-3,00	0,10	3,51	9,83	-2,70	22,64	n.v.t.
P020_004	PO2-020A	36	39	2725	Gerechtigde	AGV	0,00	n.v.t.	-39,21	-3,00	0,10	4,10	12,82	-2,99	40,85	n.v.t.
P020_005	PO2-020A	39	39	3075	Gerechtigde	AGV	0,00	n.v.t.	-23,54	-3,00	0,10	4,41	11,90	-2,93	30,84	n.v.t.
P020_006	PO2-020A	39	39	3475	Gerechtigde	AGV	0,00	n.v.t.	-51,48	-3,00	0,10	4,31	13,55	-3,62	48,01	n.v.t.
P020_007	PO2-020A	2	40	4130	Gerechtigde	AGV	0,00	n.v.t.	-20,80	-3,00	0,10	4,00	10,99	-3,25	25,69	n.v.t.
P020_008	PO2-020A	2	40	eind	Gerechtigde	AGV	0,00	n.v.t.	-46,30	-3,00	0,10	4,75	10,85	-2,98	41,39	n.v.t.
P022_001	PO2-022A	2	2	300	Gerechtigde	AGV	0,00	n.v.t.	-44,19	-6,00	0,10	3,00	20,78	-2,75	53,58	n.v.t.
P022_002	PO2-022A	1	2	600	Gerechtigde	AGV	0,00	n.v.t.	-36,28	-6,00	0,10	3,00	22,75	-2,75	53,34	n.v.t.
P022_003	PO2-022A	1	1	700	Gerechtigde	AGV	0,00	n.v.t.	-40,70	-6,00	0,10	3,00	17,94	-2,75	49,41	n.v.t.
P022_004	PO2-022A	1	25	eind	Gerechtigde	AGV	0,00	n.v.t.	-38,29	-6,00	0,10	3,00	21,16	-2,75	49,05	n.v.t.
P023_001	PO2-023B	25	26	400	Gerechtigde	AGV	0,00	n.v.t.	-31,40	-3,00	0,10	6,30	20,88	-2,35	56,96	n.v.t.
P023_002	PO2-023B	26	26	600	Gerechtigde	AGV	0,00	n.v.t.	-36,20	-3,00	0,10	5,85	23,45	-2,52	58,57	n.v.t.
P023_003	PO2-023B	26	27	1100	Gerechtigde	AGV	0,00	n.v.t.	-31,40	-3,00	0,10	6,30	20,88	-2,35	56,96	n.v.t.
P023_004	PO2-023B	27	27	1300	Gerechtigde	AGV	0,00	n.v.t.	-37,20	-3,00	0,10	6,13	18,43	-3,15	43,53	n.v.t.
P023_005	PO2-023B	27	27	1500	Gerechtigde	AGV	0,00	n.v.t.	-31,40	-3,00	0,10	6,30	20,88	-2,35	56,96	n.v.t.
P023_006	PO2-023B	27	27	1800	Gerechtigde	AGV	0,00	n.v.t.	-37,20	-3,00	0,10	6,13	18,43	-3,15	43,53	n.v.t.
P023_007	PO2-023B	27	28	2000	Gerechtigde	AGV	0,00	n.v.t.	-38,60	-3,00	0,10	6,30	20,88	-2,35	56,96	n.v.t.
P023_008	PO2-023B	28	28	2200	Gerechtigde	AGV	0,00	n.v.t.	-44,20	-3,00	0,10	4,52	31,15	-2,19	65,77	n.v.t.
P023_009	PO2-023B	28	28	2600	Gerechtigde	AGV	0,00	n.v.t.	-37,20	-3,00	0,10	6,13	18,43	-3,15	55,53	n.v.t.
P023_010	PO2-023B	28	29	2800	Gerechtigde	AGV	0,00	n.v.t.	-45,00	-3,00	0,10	5,84	19,67	-3,58	55,39	n.v.t.


LEGGER VAN SECUNDAIRE KERINGEN IN RONDE HOEP EN ABCOUDE MET DE DAARTOE BEHORENDE KUNSTWERKEN

P023_011	PO2-023B	29	29	3000	Gerechtigde	AGV	0,00	n.v.t.	-46,14	-3,00	0,10	5,76	24,11	-2,29	67,53	n.v.t.
P023_012	PO2-023B	29	29	eind	Gerechtigde	AGV	0,00	n.v.t.	-32,20	-3,00	0,10	6,83	17,13	-3,10	47,93	n.v.t.
P024_001	PO2-024B	44	47	1740	Gerechtigde	AGV	0,00	n.v.t.	-29,90	-3,00	0,10	5,07	8,74	-3,00	31,74	n.v.t.
P024_002	PO2-024B	47	47	2010	Gerechtigde	AGV	0,00	n.v.t.	-30,95	-3,00	0,10	5,12	9,13	-3,00	32,13	n.v.t.
P024_003	PO2-024B	47	50	eind	Gerechtigde	AGV	0,00	n.v.t.	-29,90	-3,00	0,10	5,07	8,74	-3,00	31,74	n.v.t.
P025_001	PO2-025B	41	43	1745	Gerechtigde	AGV	0,00	n.v.t.	-22,59	-3,00	0,10	4,19	8,22	-3,00	24,32	n.v.t.
P025_002	PO2-025B	43	44	eind	Gerechtigde	AGV	0,00	n.v.t.	-24,05	-3,00	0,10	5,12	9,13	-3,00	25,23	n.v.t.
P026_001	PO2-026B	32	34	150	Gerechtigde	AGV	0,00	n.v.t.	-36,10	-3,00	0,10	4,90	10,15	-3,00	39,15	n.v.t.
P026_002	PO2-026B	34	34	271	Gerechtigde	AGV	0,00	n.v.t.	-34,10	-3,00	0,10	4,15	13,23	-4,00	38,23	n.v.t.
P026_003	PO2-026B	34	34	eind	Gerechtigde	AGV	0,00	n.v.t.	-31,61	-3,00	0,10	3,00	13,01	-2,50	35,25	n.v.t.
P027_001	PO2-027B	31	31	200	Gerechtigde	AGV	0,00	n.v.t.	-26,07	-3,00	0,10	3,00	8,20	-1,10	31,89	n.v.t.
P027_002	PO2-027B	31	31	400	Gerechtigde	AGV	0,00	n.v.t.	-30,30	-3,00	0,10	3,00	9,80	-1,10	37,69	n.v.t.
P027_003	PO2-027B	31	32	1100	Gerechtigde	AGV/perceel-eigenaren	0,00	n.v.t.	-33,72	-3,00	0,10	3,00	7,55	-1,30	38,48	n.v.t.
P027_004	PO2-027B	32	32	1300	Gerechtigde	AGV	0,00	n.v.t.	-32,48	-3,00	0,10	3,00	9,78	-1,30	39,46	n.v.t.
P027_005	PO2-027B	32	33	1400	Gerechtigde	AGV	0,00	n.v.t.	-35,33	-3,00	0,10	3,00	18,75	-1,30	51,28	n.v.t.
P027_006	PO2-027B	32	33	eind	Gerechtigde	AGV	0,00	n.v.t.	-30,52	-3,00	0,10	3,00	7,54	-1,30	35,26	n.v.t.
P028_001	PO2-028B	31	33	eind	Gerechtigde	AGV	0,00	n.v.t.	-37,40	-6,00	0,10	3,00	8,00	-3,00	30,00	n.v.t.
P041_001	PO2-041C	29	29	200	Gerechtigde	AGV	0,00	n.v.t.	-40,20	-9,00	0,10	1,50	33,88	-1,65	70,59	n.v.t.
P041_002	PO2-041C	29	30	800	Gerechtigde	AGV	0,00	n.v.t.	-40,20	-9,00	0,10	3,00	35,38	-1,65	72,09	n.v.t.
P041_003	PO2-041C	30	30	900	Gerechtigde	AGV	0,00	n.v.t.	-40,20	-3,00	0,10	3,00	37,69	-2,00	73,70	n.v.t.
P041_004	PO2-041C	30	31	1200	Gerechtigde	AGV	0,00	n.v.t.	-32,20	-3,00	0,10	3,00	34,09	-1,10	63,90	n.v.t.
P041_005	PO2-041C	31	31	eind	Gerechtigde	AGV	0,00	n.v.t.	-32,20	-3,00	0,10	3,00	34,70	-1,10	64,49	n.v.t.
P048_001	PO2-048C	30	41	eind	Gerechtigde	AGV	0,00	n.v.t.	-34,20	-3,00	0,10	3,00	18,91	-2,50	44,90	n.v.t.

Omschrijving	Verklaring
Dijkvak nieuwe naam	Eenduidige nummering van dijkvakken (bijvoorbeeld A145_001)
Dijktraject oude naam	Dijktraject nummer dat voorheen gehanteerd werd
Eerste kaartblad	Eerste kaart in boek waar dijkvak ligt en leggerprofiel geldt
Laatste kaartblad	Laatste kaart in boek waar dijkvak ligt en leggerprofiel geldt
Maatvoering zoneringen	Afstanden zoneringen gerelateerd aan referentielijn (negatief is buitendijks, positief is binnendijks) zijn in meters.
Maatvoering hoogtes	De hoogtematen zijn weergegeven in m t.o.v. NAP
*	Profiel en zoneringen uit legger 2007. Op dit traject wordt naar verwachting binnen 5 jaar een dijkverbetering opgestart.

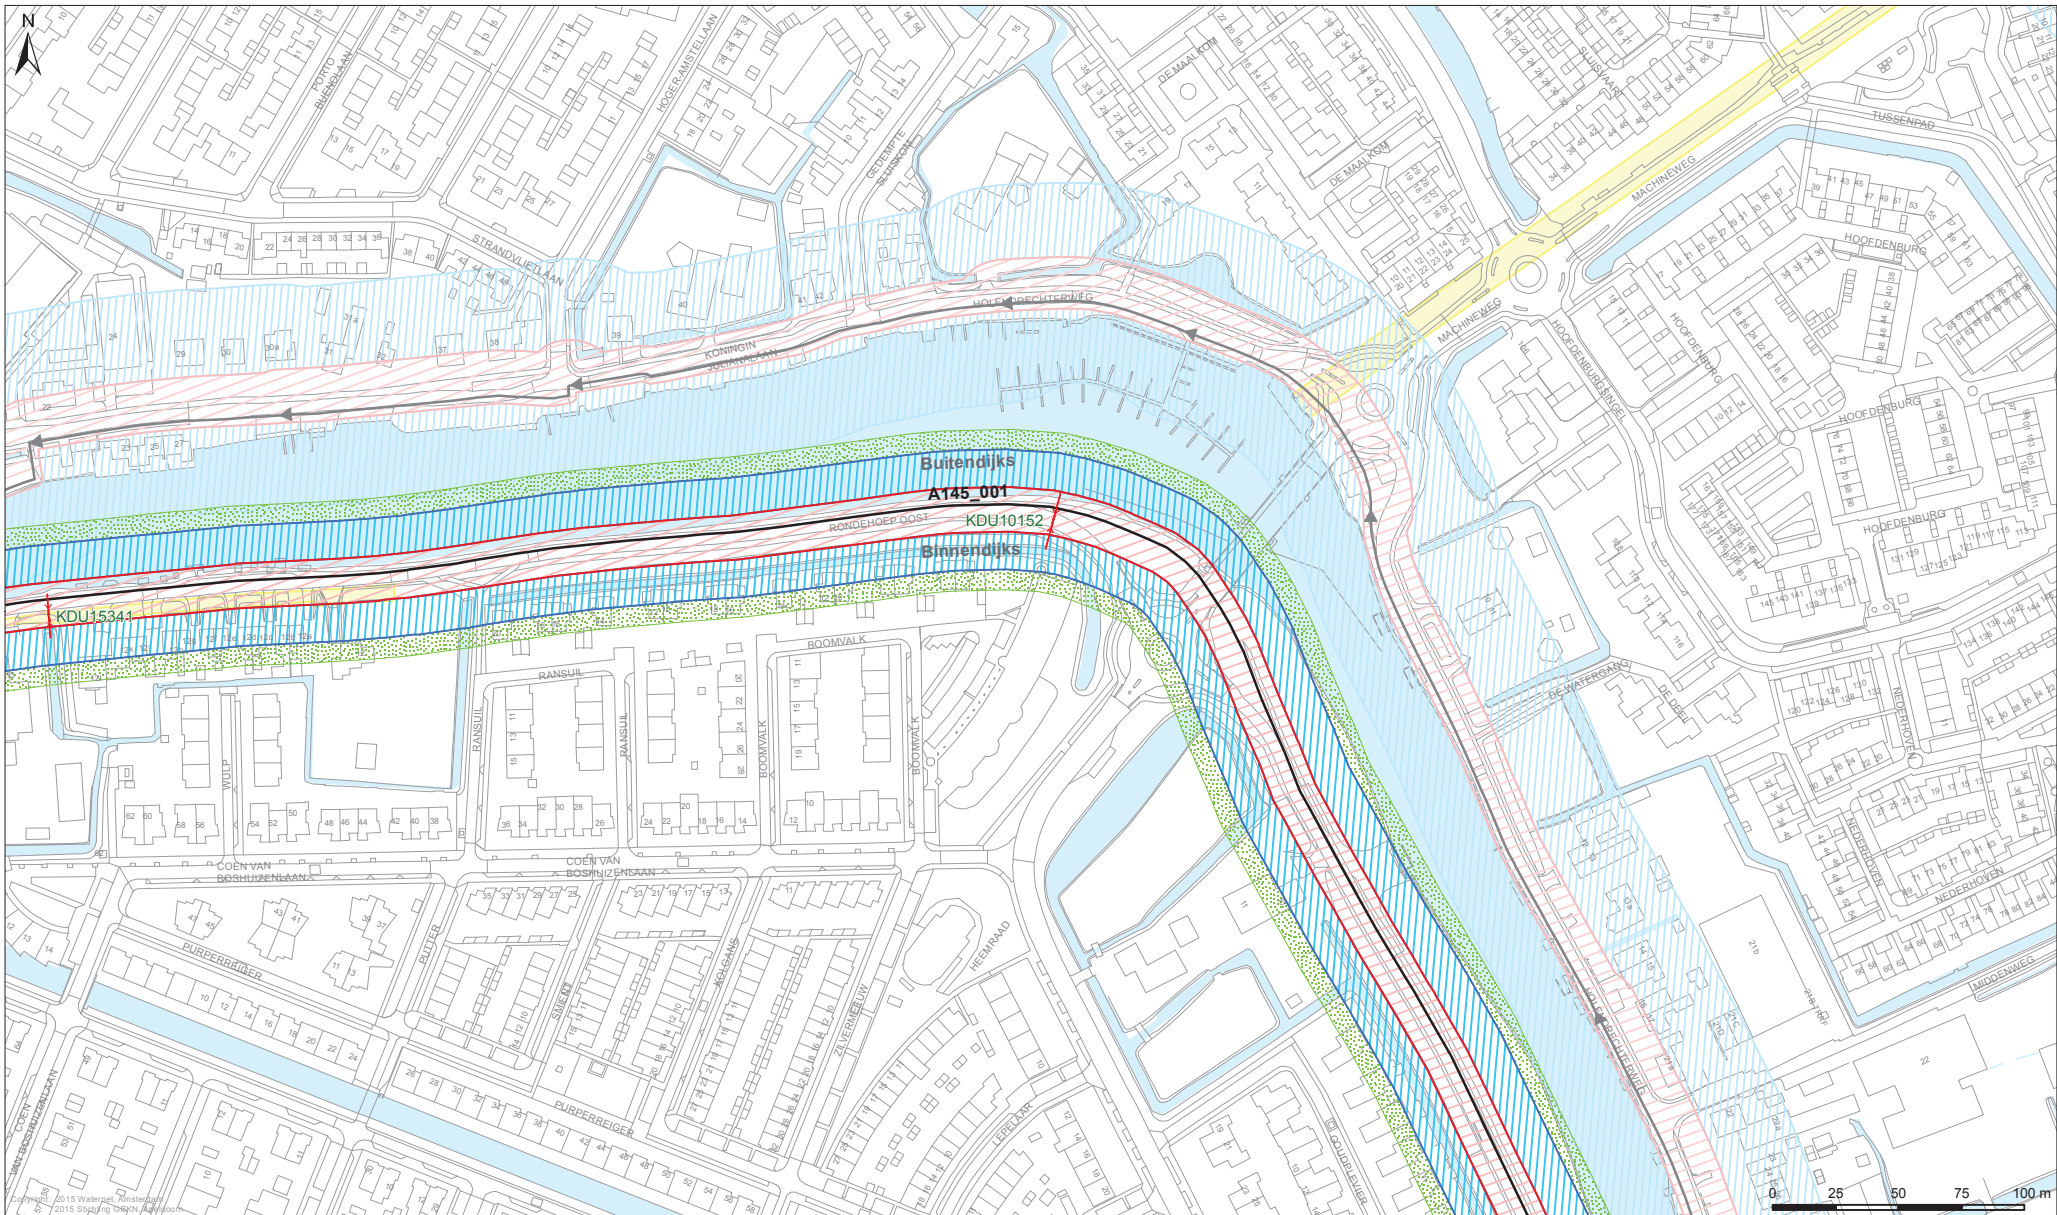

Legenda	
	Referentielijn
	Kernzone
	Binnenbeschermingszone
	Buitenbeschermingszone
Overig	
	Afwijkende onderhoudsverplichting
	Water
	Overige topografie
Kunstwerken	
	Gemalen
	Bruggen
	Stuwen
	Duikers
	Inlaten
	Sifons
	Sluizen

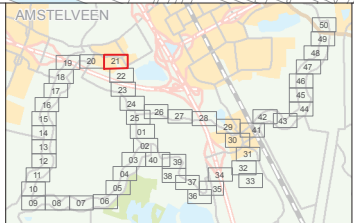

LEGGER VAN DE SECUNDAIRE WATERKERINGEN IN RONDE HOEP EN ABCOUDE MET DE DAARTOE BEHORENDE KUNSTWERKEN

Vastgesteld door het Algemeen Bestuur van het Hoogheemraadschap Amstel, Gooi en Vecht bij besluit AB BBV15.0226 d.d. 02-07-2015

Dr. Ir. G.M. van den Top
dijkgraaf


Drs. H.J. Kelderman
secretaris-directeur

Hoogheemraadschap Amstel, Gooi en Vecht

Bezoekadres:
Korte Ouderkerkerdijk 7
1096 AC Amsterdam
Tel. 0900-9394




Kaartblad 21

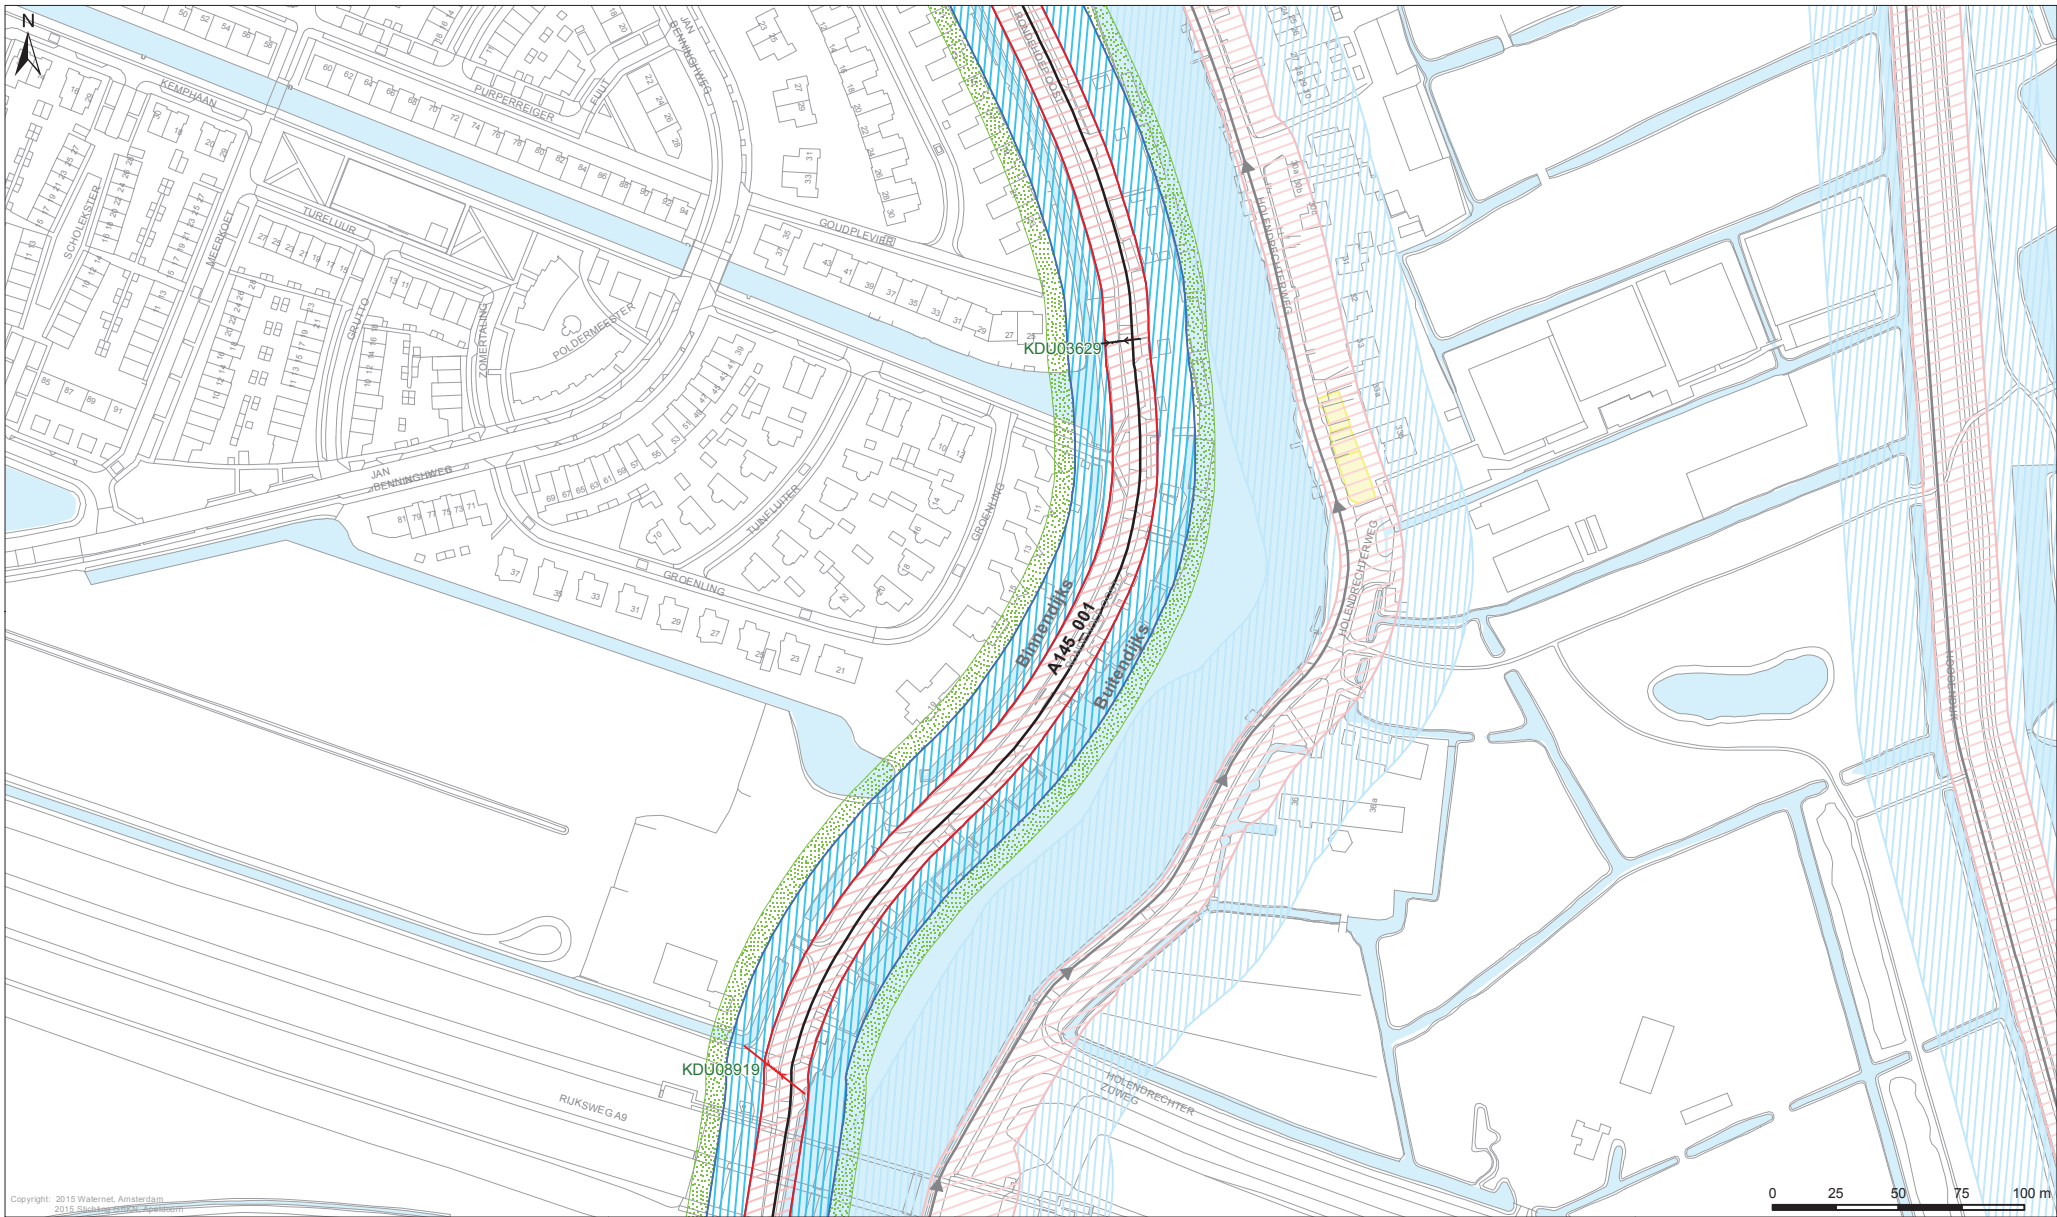

Copyright: 2015 Waternet Amsterdam
2015 Stadsplanning, Afdeling

- Legenda**
- Keringen**
- Referentielijn
 - Kernzone
 - Binnenbeschermingszone
 - Buitenbeschermingszone
- Overig**
- Afwijkende onderhoudsverplichting
 - Water
 - Overige topografie

- Kunstwerken**
- Gemalen
 - Bruggen
 - Stuwen
 - Duikers
 - Inlaten
 - Sifons
 - Sluizen

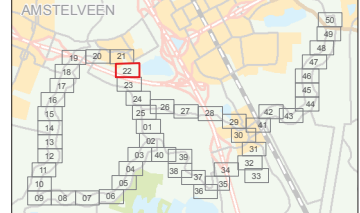

LEGGER VAN DE SECUNDAIRE WATERKERINGEN IN RONDE HOEP EN ABCOUDE MET DE DAARTOE BEHORENDE KUNSTWERKEN

Vastgesteld door het Algemeen Bestuur van het Hoogheemraadschap Amstel, Gooi en Vecht bij besluit AB BBV15.0226 d.d. 02-07-2015

Dr. Ir. G.M. van den Top
dijkgraaf


Drs. H.J. Kelderman
secretaris-directeur

Hoogheemraadschap Amstel, Gooi en Vecht

Bezoekadres:
Korfe Ouderkerkdijk 7
1096 AC Amsterdam
Tel. 0900-9394

Kaartblad 22


Datum: 24-04-2015 Formaat: A3 Schaal: 1:2.000 Kaartnummer: B20150102_22

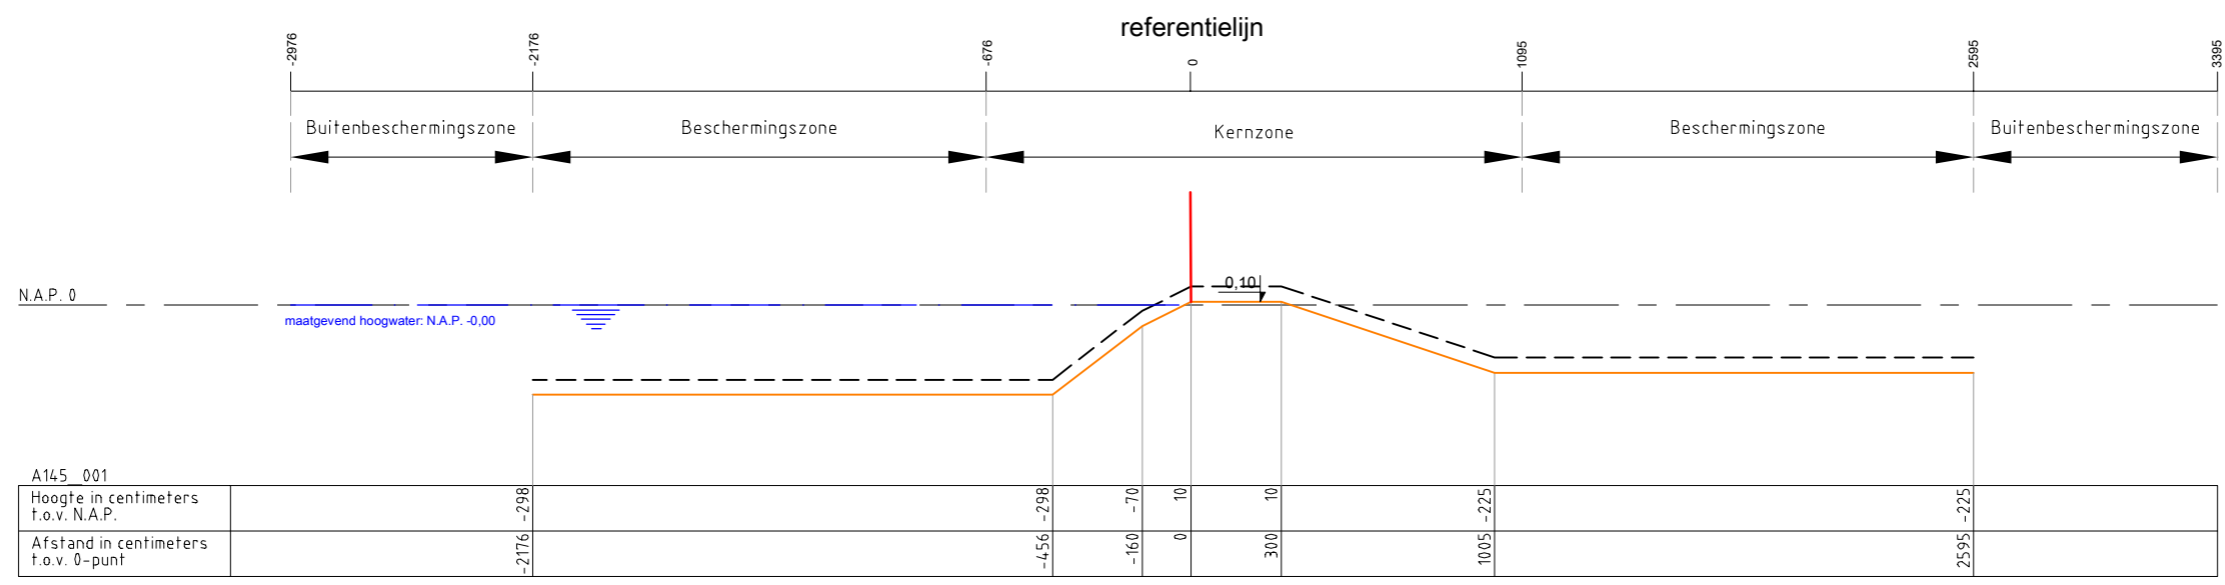

Legenda :

- Waterkering
- Minimaal profiel
- - - Profiel van vrije ruimte
- Waterlijn
- Referentielijn

Opmerking:
 Hoogtematen in meters t.o.v. NAP
 1000 Afstand niet op schaal

Hoogheemraadschap Amstel, Gooi en Vecht Postbus 94370 1090 GJ AMSTERDAM		
Leggerprofiel secundaire waterkering		
schaal: 1:250	formaat: A3	nr. A145_001
plotdatum: 24-04-2015		