

## BIJLAGE


### LEGGERWIJZIGING - TABEL, KAARTEN EN PROFIEL Rondehoep Oost A145 (deel t.h.v. arken)

leggerboek	dijkvak nieuwe code	dijkvak oude code	van/tot metrering nieuw	van/tot metrering oud	vorm	gewoon onderhoud	buiten- gewoon onderhoud	Maatgevende Hoge Waterstand (m+NAP)	buiten bescher- mingszone buiten	bescher- mingszone buiten	kernzone buiten	dijktafel- hoogte	kruin- breedte	kernzone <b>binnen</b>	maaiveld- hoogte binnenteen	bescher- mingszone <b>binnen</b>	buiten bescher- mingszone <b>binnen</b>
Ronde Hoep Abcoude	A145-002	A145-001	1000-1750	0-4474	waterkerend dijklichaam	gerechtigde	AGV	0,00	-37,62	-18,48	-9,00	0,10	3,00	10,08	-1,82	19,07	44,81

oude maten

0,00 -29,76 -21,76 -6,76 0,10 3,00 10,95 -2,25 25,95 33,95

Omschrijving	Verklaring
legger	openbaar register, als bedoeld in artikel 5.1 van de Waterwet of in artikel 78 tweede lid van de Waterschapswet, waarin ligging, richting, vorm, afmetingen en onderhoudsplichtigen van wateren, waterkeringen en andere waterstaatkundige werken staan aangegeven, alsmede de begrenzingen van kern- en (buiten)beschermingszones van waterkeringen, keurprofiel en profiel van vrije ruimte van waterkeringen, en de beschermingszones van wateren.
dijkvak nieuwe code	nummer conform leggerwijziging
dijkvak oude code	dijktrajectnummer van het dijkvak dat (deels) vervangen wordt
maatvoering zoneringen	afstanden zoneringen gerelateerd aan referentielijn (negatief is buitendijks, positief is binnendijks) in meters
maatvoering hoogtes	hoogtematen zijn weergegeven in m t.o.v. NAP
(beschermings)zone	aan een waterstaatswerk grenzende zone, waarin ter bescherming van dat werk voorschriften krachtens de Keur van het waterschap gelden
buitengewoon onderhoud	ook 'groot' onderhoud genaamd: onderhoudswerkzaamheden van constructieve aard, zoals vervanging, reconstructie en ophoging
gewoon onderhoud	maaien, baggeren, snoeien, verwijderen van materiaal en vuil, en herstel van beschadigingen, waaronder herstel van scheuren of gaten

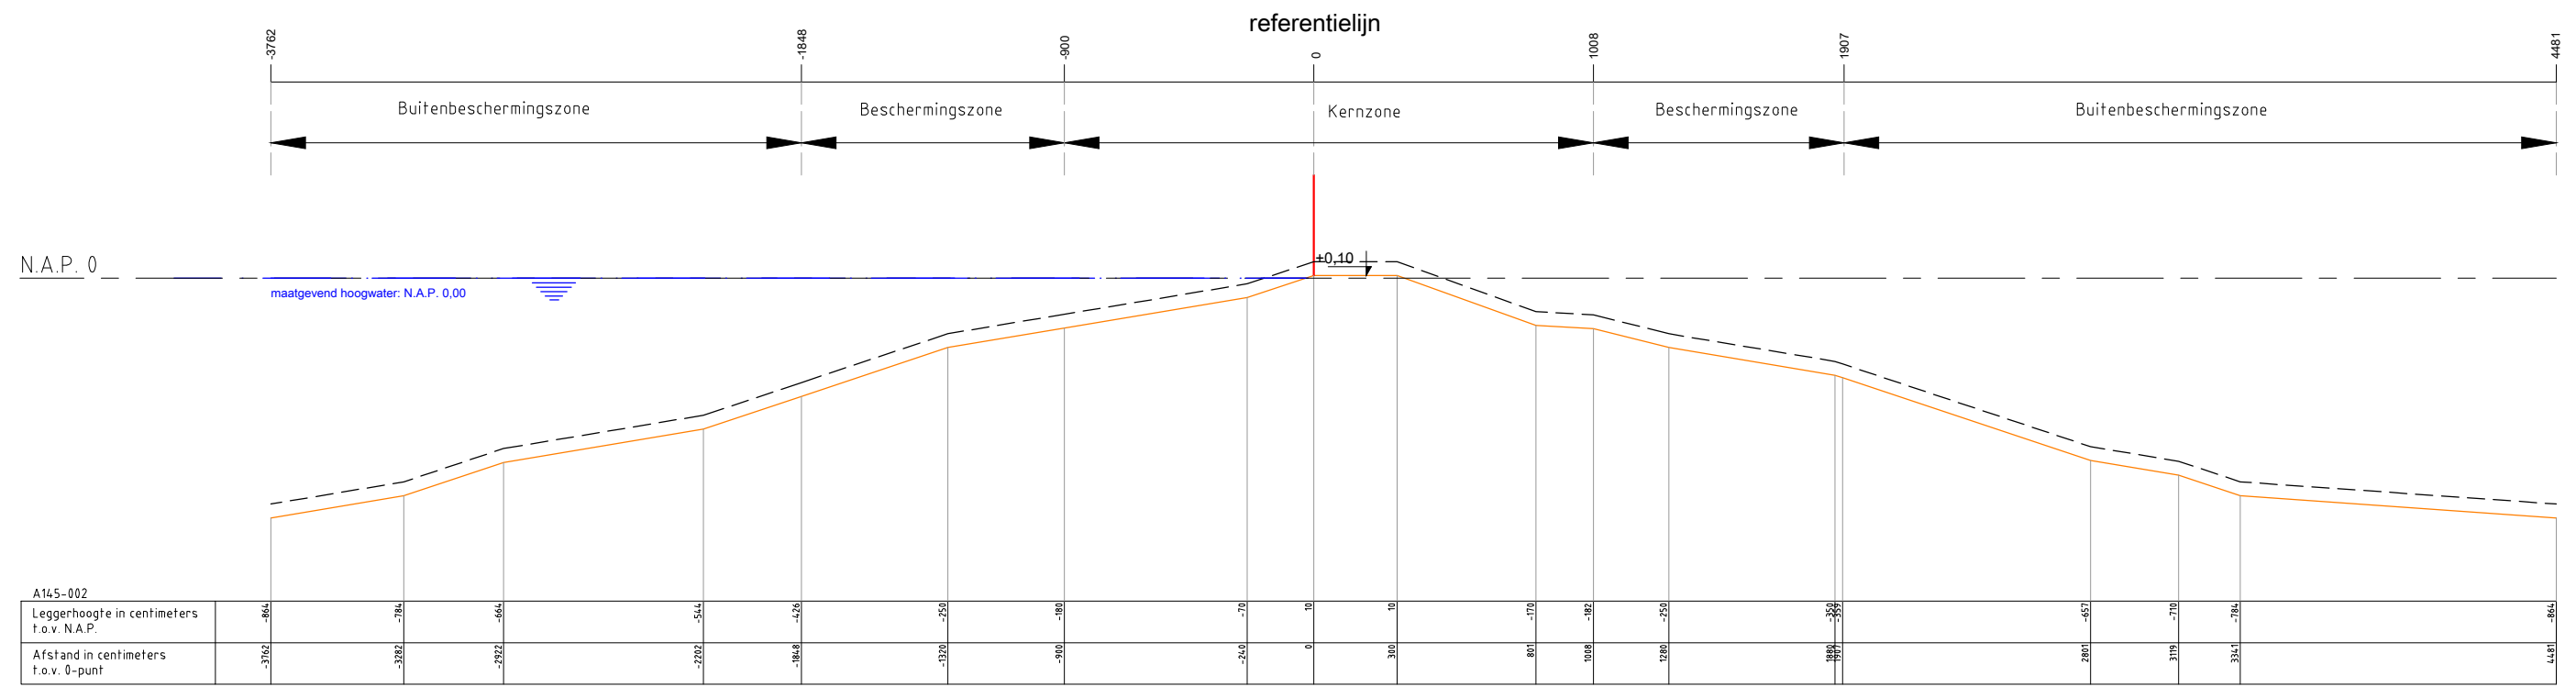


**Legenda :**

- Waterkering
- Minimaal profiel
- - - Profiel van vrije ruimte
- Waterlijn
- | Referentielijn

**Opmerking:**  
 Hoogtematen in meters t.o.v. NAP  
 1000 Afstand niet op schaal

<b>Waterschap Amstel, Gooi en Vecht</b> Postbus 94370 1090 GJ AMSTERDAM		
<b>Leggerprofiel secundaire waterkering</b>		
schaal: 1:250	formaat: A3	nr. <b>A145-002</b>
datum: 18-06-2024	code: BBV24.0167	



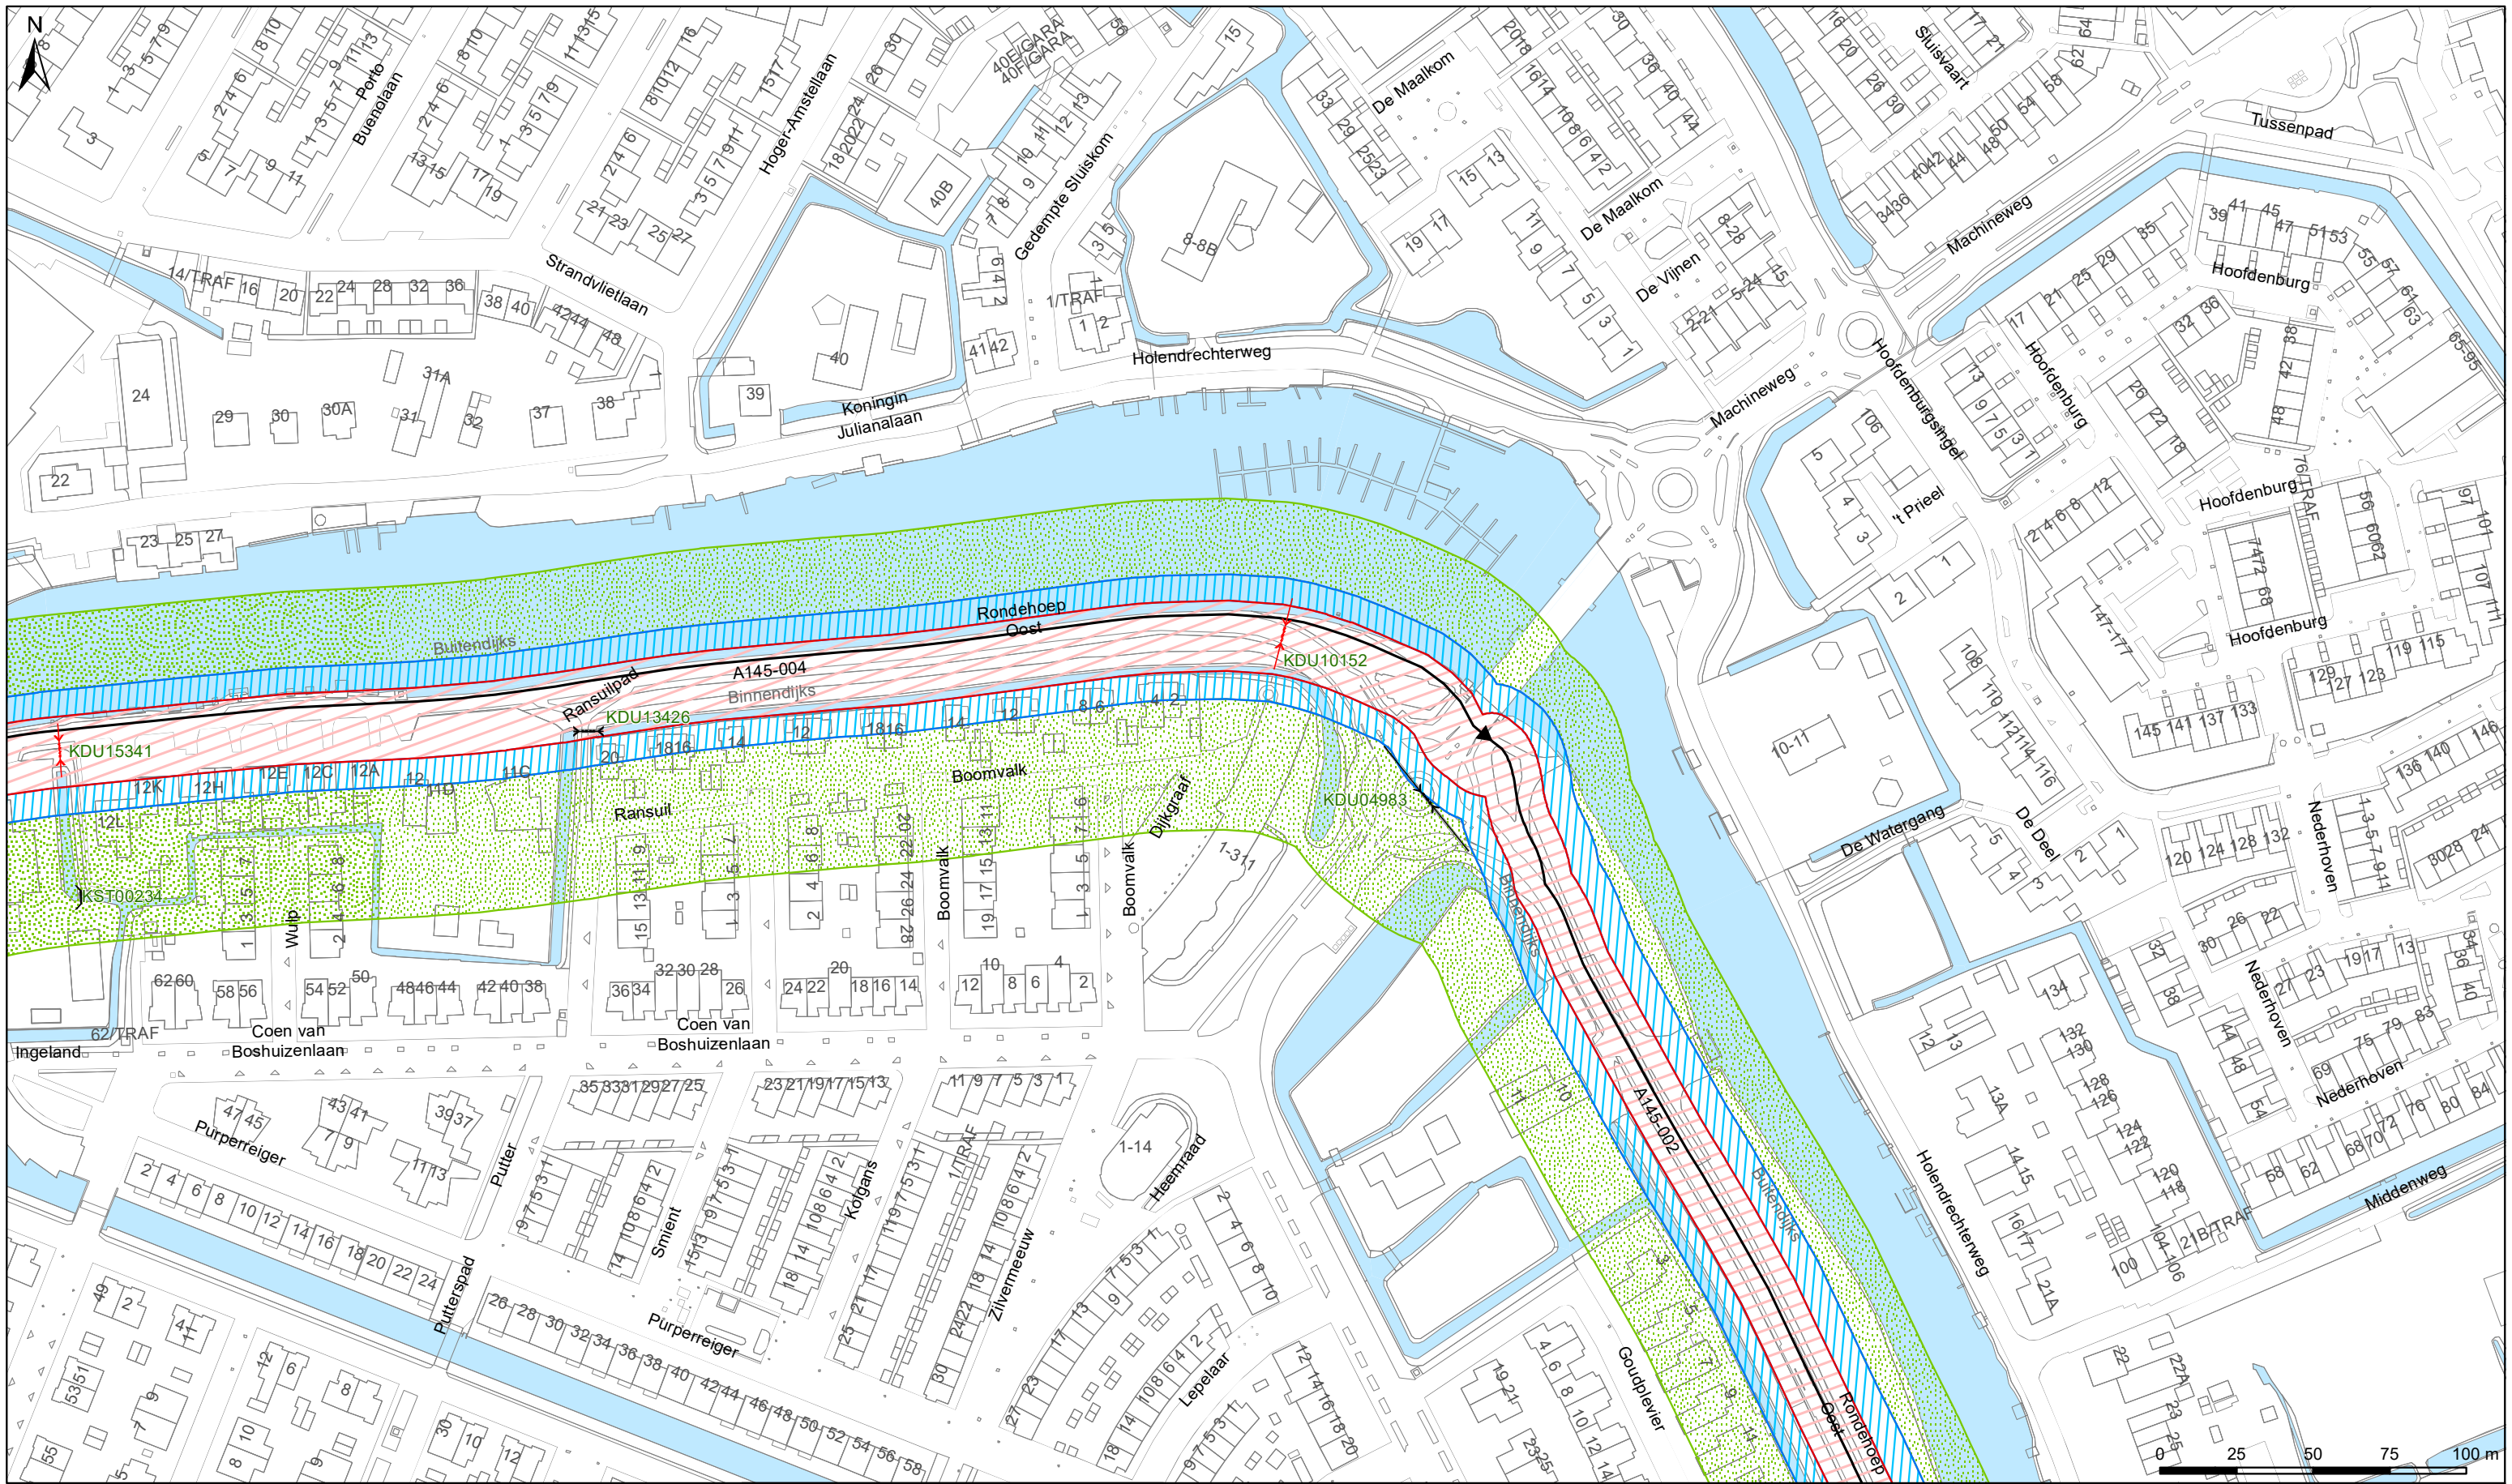

**Legenda**

**Keringen**


- Referentielijn
- Kernzone
- Beschermingszone
- Buitenbeschermingszone

**Overig**

- Water
- Overige topografie

**Kunstwerken**

- Gemalen
- Bruggen
- Stuwen
- Duikers
- Inlaten
- Sifons
- Sluizen

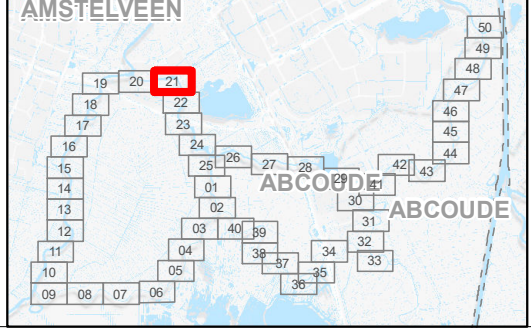


**LEGGER VAN SECUNDAIRE KERINGEN IN RONDE HOEP EN ABCOUDE MET DE DAARTOE BEHORENDE KUNSTWERKEN**

Vastgesteld bij besluit BBV24.0167 d.d. 18-06-2024

**Waterschap Amstel, Gooi en Vecht**


Bezoekadres:  
Korte Ouderkerkerdijk 7  
1096 AC Amsterdam  
Tel. 0900-9394



**Kaartblad 21**

Datum: 18-06-2024	Formaat: A3	Schaal: 1:2.000	Kaartnummer: IB20220035
-------------------	-------------	-----------------	-------------------------



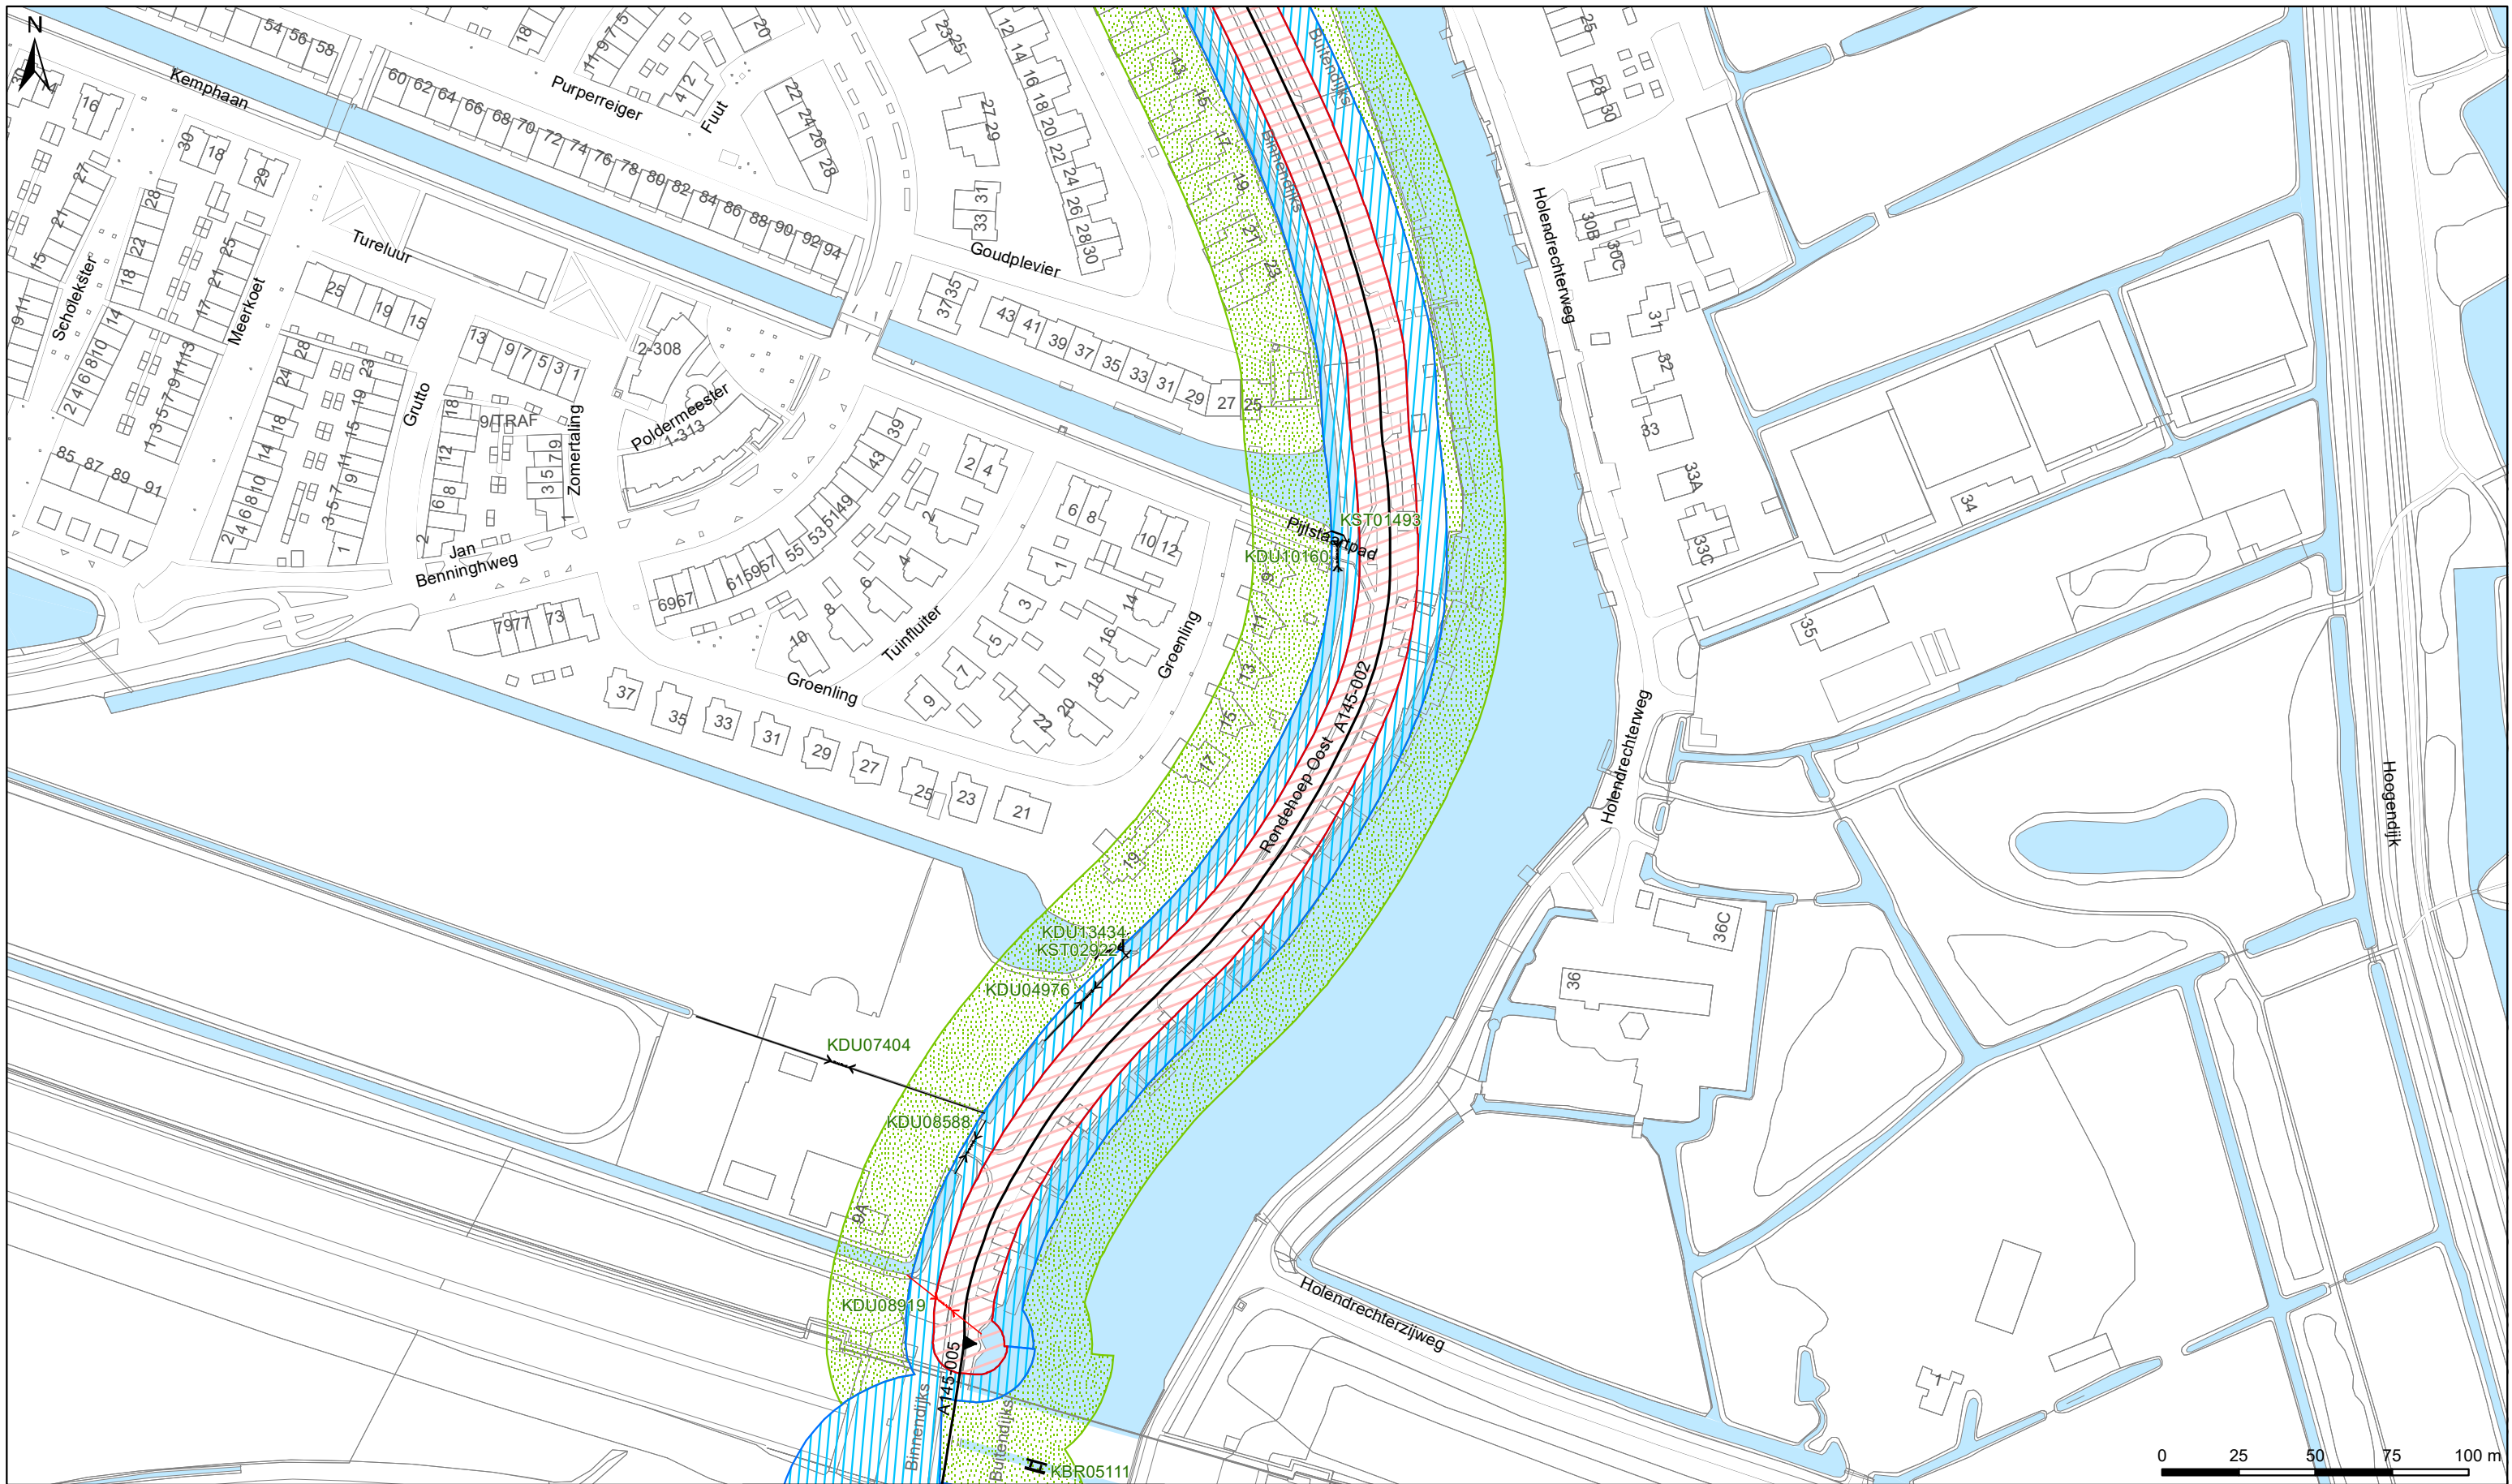

**Legenda**

**Keringen**


- Referentielijn
- Kernzone
- Beschermingszone
- Buitenbeschermingszone

**Overig**

- Water
- Overige topografie

**Kunstwerken**

- Gemalen
- Bruggen
- Stuwen
- Duikers
- Inlaten
- Sifons
- Sluizen

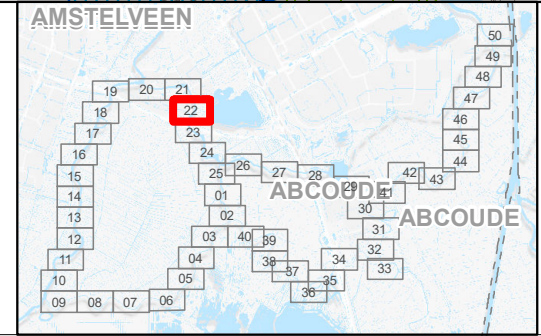

**LEGGER VAN SECUNDAIRE KERINGEN IN RONDE HOEP EN ABCOUDE MET DE DAARTOE BEHORENDE KUNSTWERKEN**

Vastgesteld bij besluit BBV24.0167 d.d. 18-06-2024

**Waterschap Amstel, Gooi en Vecht**

Bezoekadres:  
Korte Ouderkerkerdijk 7  
1096 AC Amsterdam  
Tel. 0900-9394

**Kaartblad 22**

Datum: 18-06-2024    Formaat: A3    Schaal: 1:2.000    Kaartnummer: IB20220035