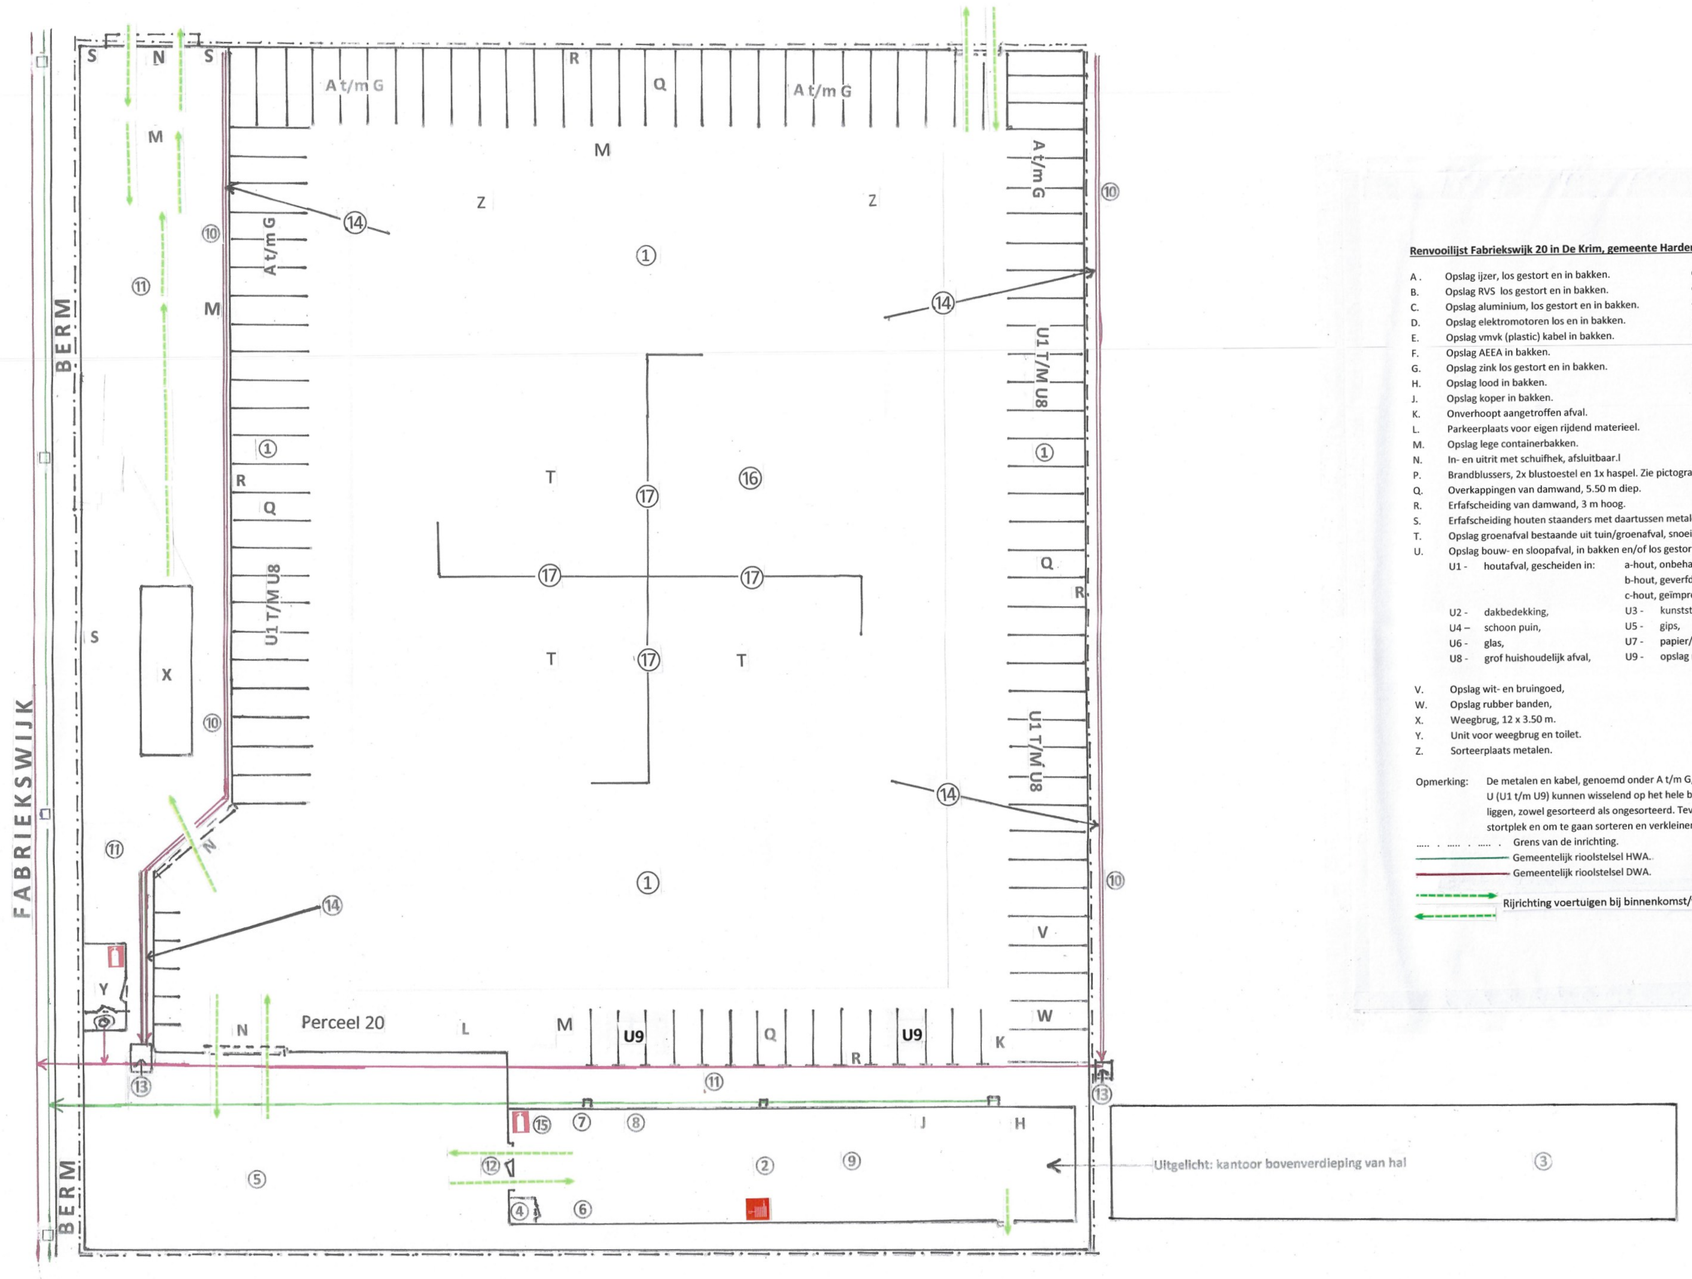

Renvooilijst Fabriekswijk 20 in De Krim, gemeente Hardenberg.

A .	Opslag ijzer, los gestort en in bakken.	Onder overkapping.
B.	Opslag RVS los gestort en in bakken.	Onder overkapping.
C.	Opslag aluminium, los gestort en in bakken.	Onder overkapping.
D.	Opslag elektromotoren los en in bakken.	Onder overkapping.
E.	Opslag vmvk (plastic) kabel in bakken.	Onder overkapping.
F.	Opslag AEEA in bakken.	Onder overkapping.
G.	Opslag zink los gestort en in bakken.	Onder overkapping.
H.	Opslag lood in bakken.	Inpandig.
J.	Opslag koper in bakken.	Inpandig.
K.	Onverhoopt aangetroffen afval.	
L.	Parkeerplaats voor eigen rijdend materieel.	
M.	Opslag lege containerbakken.	Verplaatsbaar.
N.	In- en uitrit met schuifhek, afsluitbaar.l	
P.	Brandblussers, 2x blustoestel en 1x haspel. Zie pictogram op tekening.	
Q.	Overkappingen van damwand, 5.50 m diep.	
R.	Erfafscheiding van damwand, 3 m hoog.	
S.	Erfafscheiding houten staanders met daartussen metalen hekwerk, 2 m hoog.	
T.	Opslag groenafval bestaande uit tuin/groenafval, snoeihout, niet zijnde gevaarlijk afval.	
U.	Opslag bouw- en sloopafval, in bakken en/of los gestort:	
U1 -	houtafval, gescheiden in:	a-hout, onbehandeld b-hout, geverfd c-hout, geimpregneerd/verduurzaamd
U2 -	dakbedekking,	U3 - kunststoffen/folie,
U4 –	schoon puin,	U5 - gips,
U6 -	glas,	U7 - papier/karton,
U8 -	grof huishoudelijk afval,	U9 - opslag max. 50 m3 schone grond, eigen werk.
V.	Opslag wit- en bruingoed,	Onder overkapping.
W.	Opslag rubber banden,	Onder overkapping.
X.	Weegbrug, 12 x 3.50 m.	
Y.	Unit voor weegbrug en toilet.	
Z.	Sorteerplaats metalen.	

Opmerking: De metalen en kabel, genoemd onder A t/m G, alsmede het afval, genoemd onder U (U1 t/m U9) kunnen wisselend op het hele buitenterrein los gestort of in bakken liggen, zowel gesorteerd als ongesorteerd. Tevens wordt dit terrein gebruikt als stortplek en om te gaan sorteren en verkleinen van snoeihout.

.... Grens van de inrichting.
Gemeentelijk rioolstelsel HWA..
Gemeentelijk rioolstelsel DWA.
Rijrichting voertuigen bij binnenkomst/verlaten inrichting c.q. bedrijfshal

1. Asfaltvloer vloeistofkerend op buitenterrein en overkapping; afschot op afvoergoten 1 : 200.
2. Hal voor opslag H. 1 , opslag/onderhoud eigen materieel, werkbank: vloeistofkerende vloer.
3. Bovenverdieping hal met kantoor / kantine (geen aanrecht) en opslag droog materieel.
4. Kast voor inkomend gas, water en stroom.
5. Voorterrein / parkeerplaats, asfaltvloer, op afschot naar straatkolk hwa / straatkolk.
6. Compressor, 220 V.
7. Zuurstof / propaan; 1 x zuurstof 60 ltr en 1 x propaan 26 kg.
8. Slijptol, 230V.
9. Betonvloer in hal, vloeistofkerend.
10. Betongoten voor afvoer hemelwater binnenterrein, aangesloten op gemeentelijk riool.
11. Betonklinkerverharding.
12. Overheaddeur met loopdeur.
13. Opvangputten bedrijfsafvalwater binnenterrein en dak van overkapping.
14. Afschot hemelwater op betonnen afvoergoten en rioolbuis.
15. Dieseltank voor opslag 2500 liter diesel voor eigen gebruik.
16. Shredder voor verkleinen van snoeihout
17. **Keerwanden, 3 m hoog.**

☐ Straatkolk.

Kadastraal gemeente Hardenberg.
Sectie K, Nummer: 512.
Schaal: 1 : 200