


Opdrachtschrijving / locatie:

**Nieuwbouw woning aan de
Arkelse Onderweg 122 te Gorinchem**

Omschrijving tekening:

Situatietekening

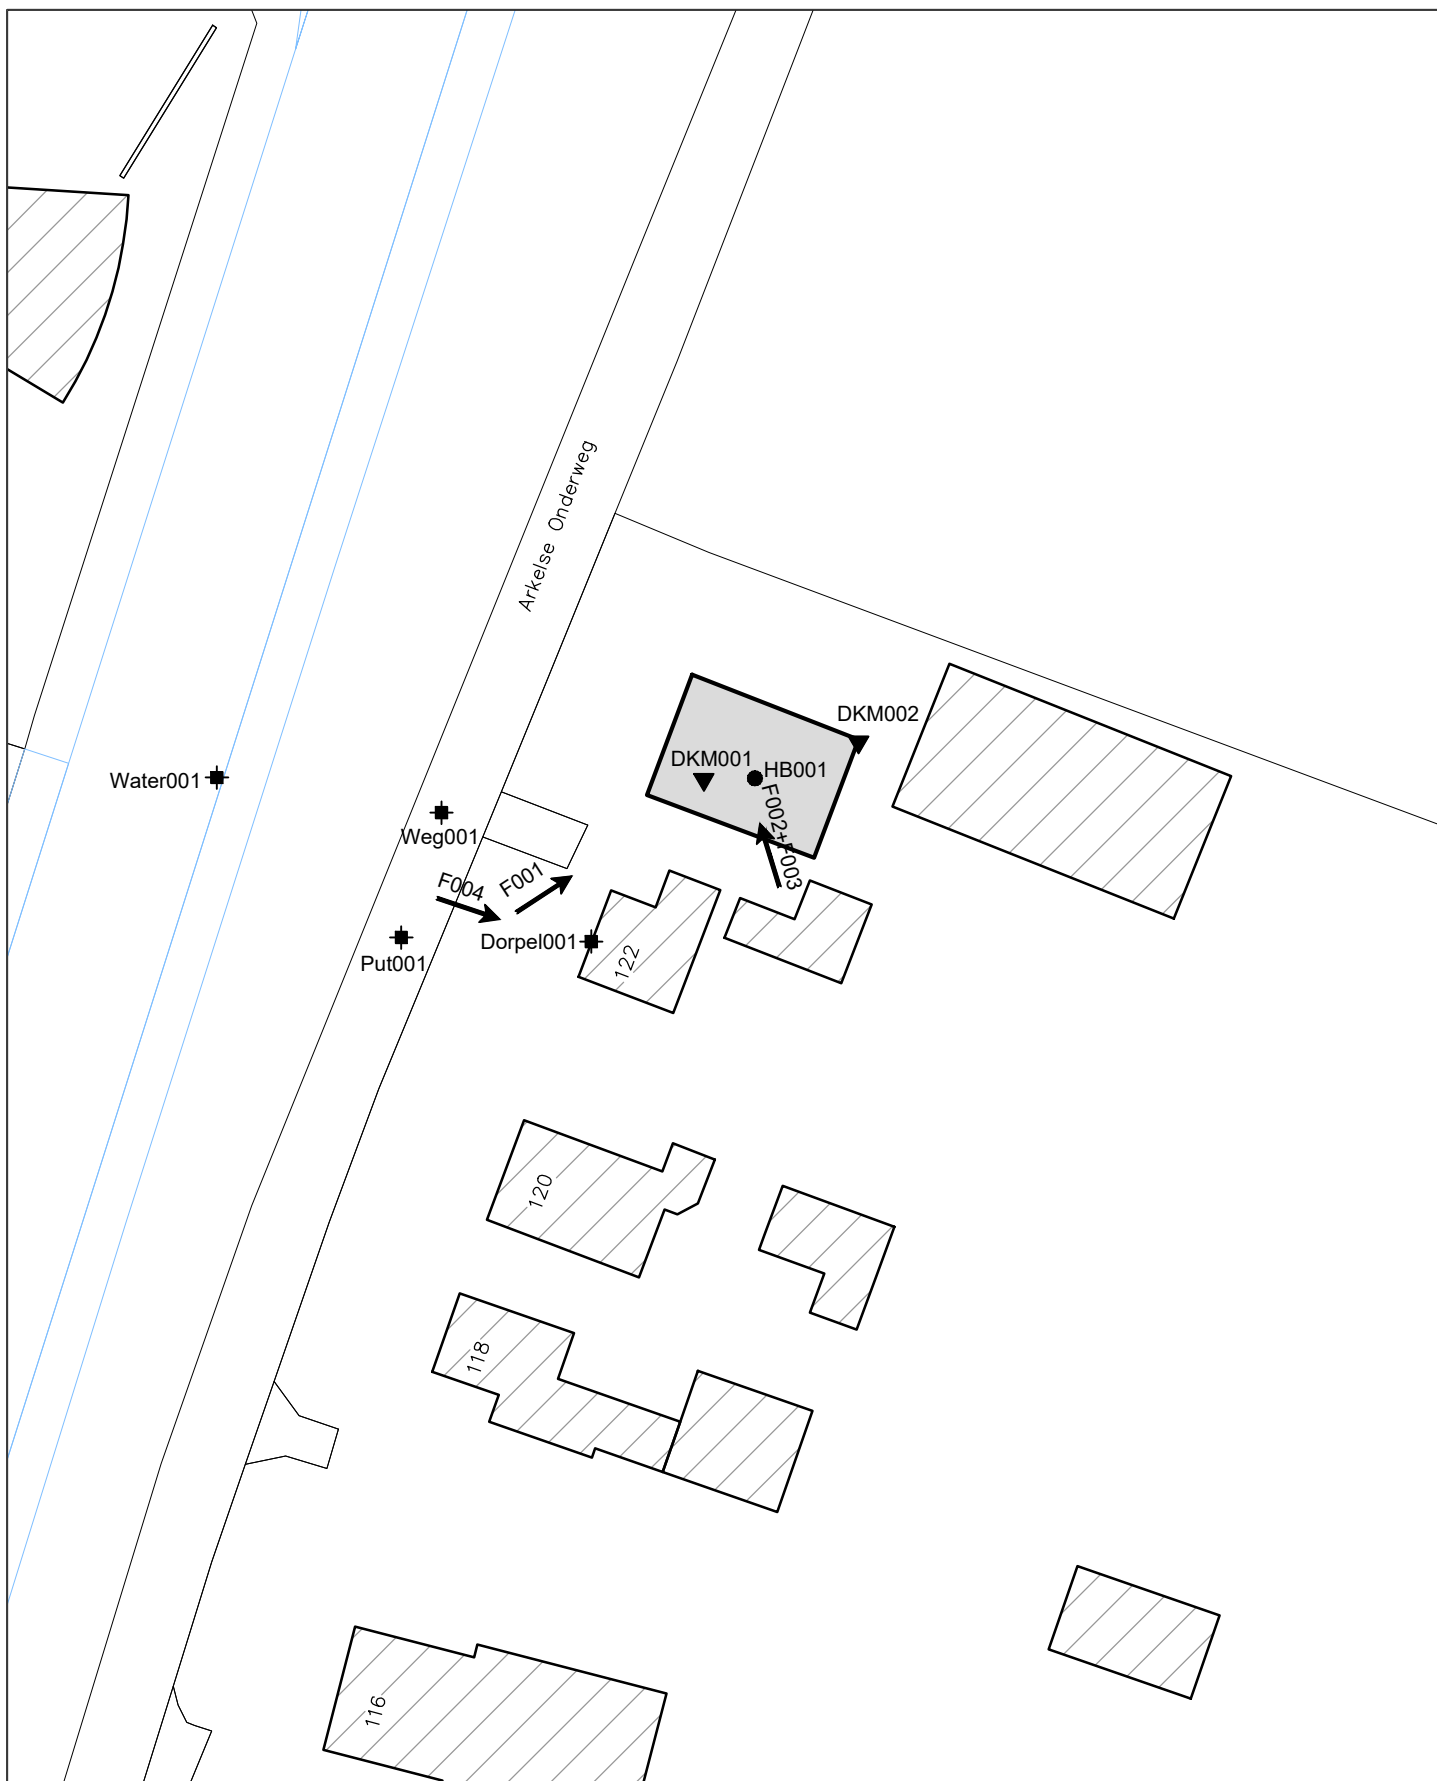

INPIJN BLOKPOEL INGENIEURS

Bewerkt: **NBN**

Datum: **25 november 2022**

Schaal: **1:500**

Formaat: **A4**

Opdrachtnummer: **22WP0595**

Bijlage: **SIT-01**



Project
Opdracht
Betreft

Nieuwbouw woning aan de Arkelse Onderweg 122 te Gorinchem
22WP0595
Foto's



F001: Locatie DKM001



F002: Omgeving HB001



F003: HB001



F004: Dorpel001, Arkelse Onderweg 122

Genomen op: 24 november 2022



Project Nieuwbouw woning aan de Arkelse Onderweg 122 te Gorinchem
Opdracht 22WP0595
Betreft Meetpunten

OVERZICHT MEETPUNTEN

Horizontaal coördinatensysteem (X,Y) Rijksdriehoeksmeting (RD)
Verticale referentie (Z) Normaal Amsterdams Peil

Meetpunt	X-coördinaat [m]	Y-coördinaat [m]	Hoogte (Z) [m t.o.v. NAP]	GWS * [m t.o.v. NAP]	Datum uitvoering
DKM001	127662,32	429114,94	1,16	-0,09	24-11-2022
DKM002	127672,55	429117,42	1,29	-0,01	24-11-2022
HB001	127665,70	429115,78	1,15	-0,15	24-11-2022
Dorpel001**	---	---	1,34	---	24-11-2022
Put001	127642,31	429105,25	1,20	---	24-11-2022
Water001	127630,11	429115,83	-0,64	---	24-11-2022
Weg001	127644,97	429113,51	1,22	---	24-11-2022

* Grondwaterstand ten tijde van het onderzoek

** Dorpel001, Arkelse Onderweg 122


Indien de bovengenoemde RD-coördinaten (X, Y en Z) zijn vermeld, dan zijn deze meetpunten ingemeten met behulp van dGPS.

Let op:

Deze waterpasstaat dient om inzicht te geven in de hoogteligging en locaties van de meet- en onderzoeks-punten ten opzichte van een referentiepunt. Grondwaterstanden zijn ter indicatie en kunnen beïnvloed zijn door de uitgevoerde werkzaamheden. De resultaten dienen niet voor andere doeleinden te worden gebruikt.



Project: Nieuwbouw woning aan de Arkelse Onderweg 122 te Gorinchem
Opdracht: 22WP0595
Betreft: Sondeergrafiek

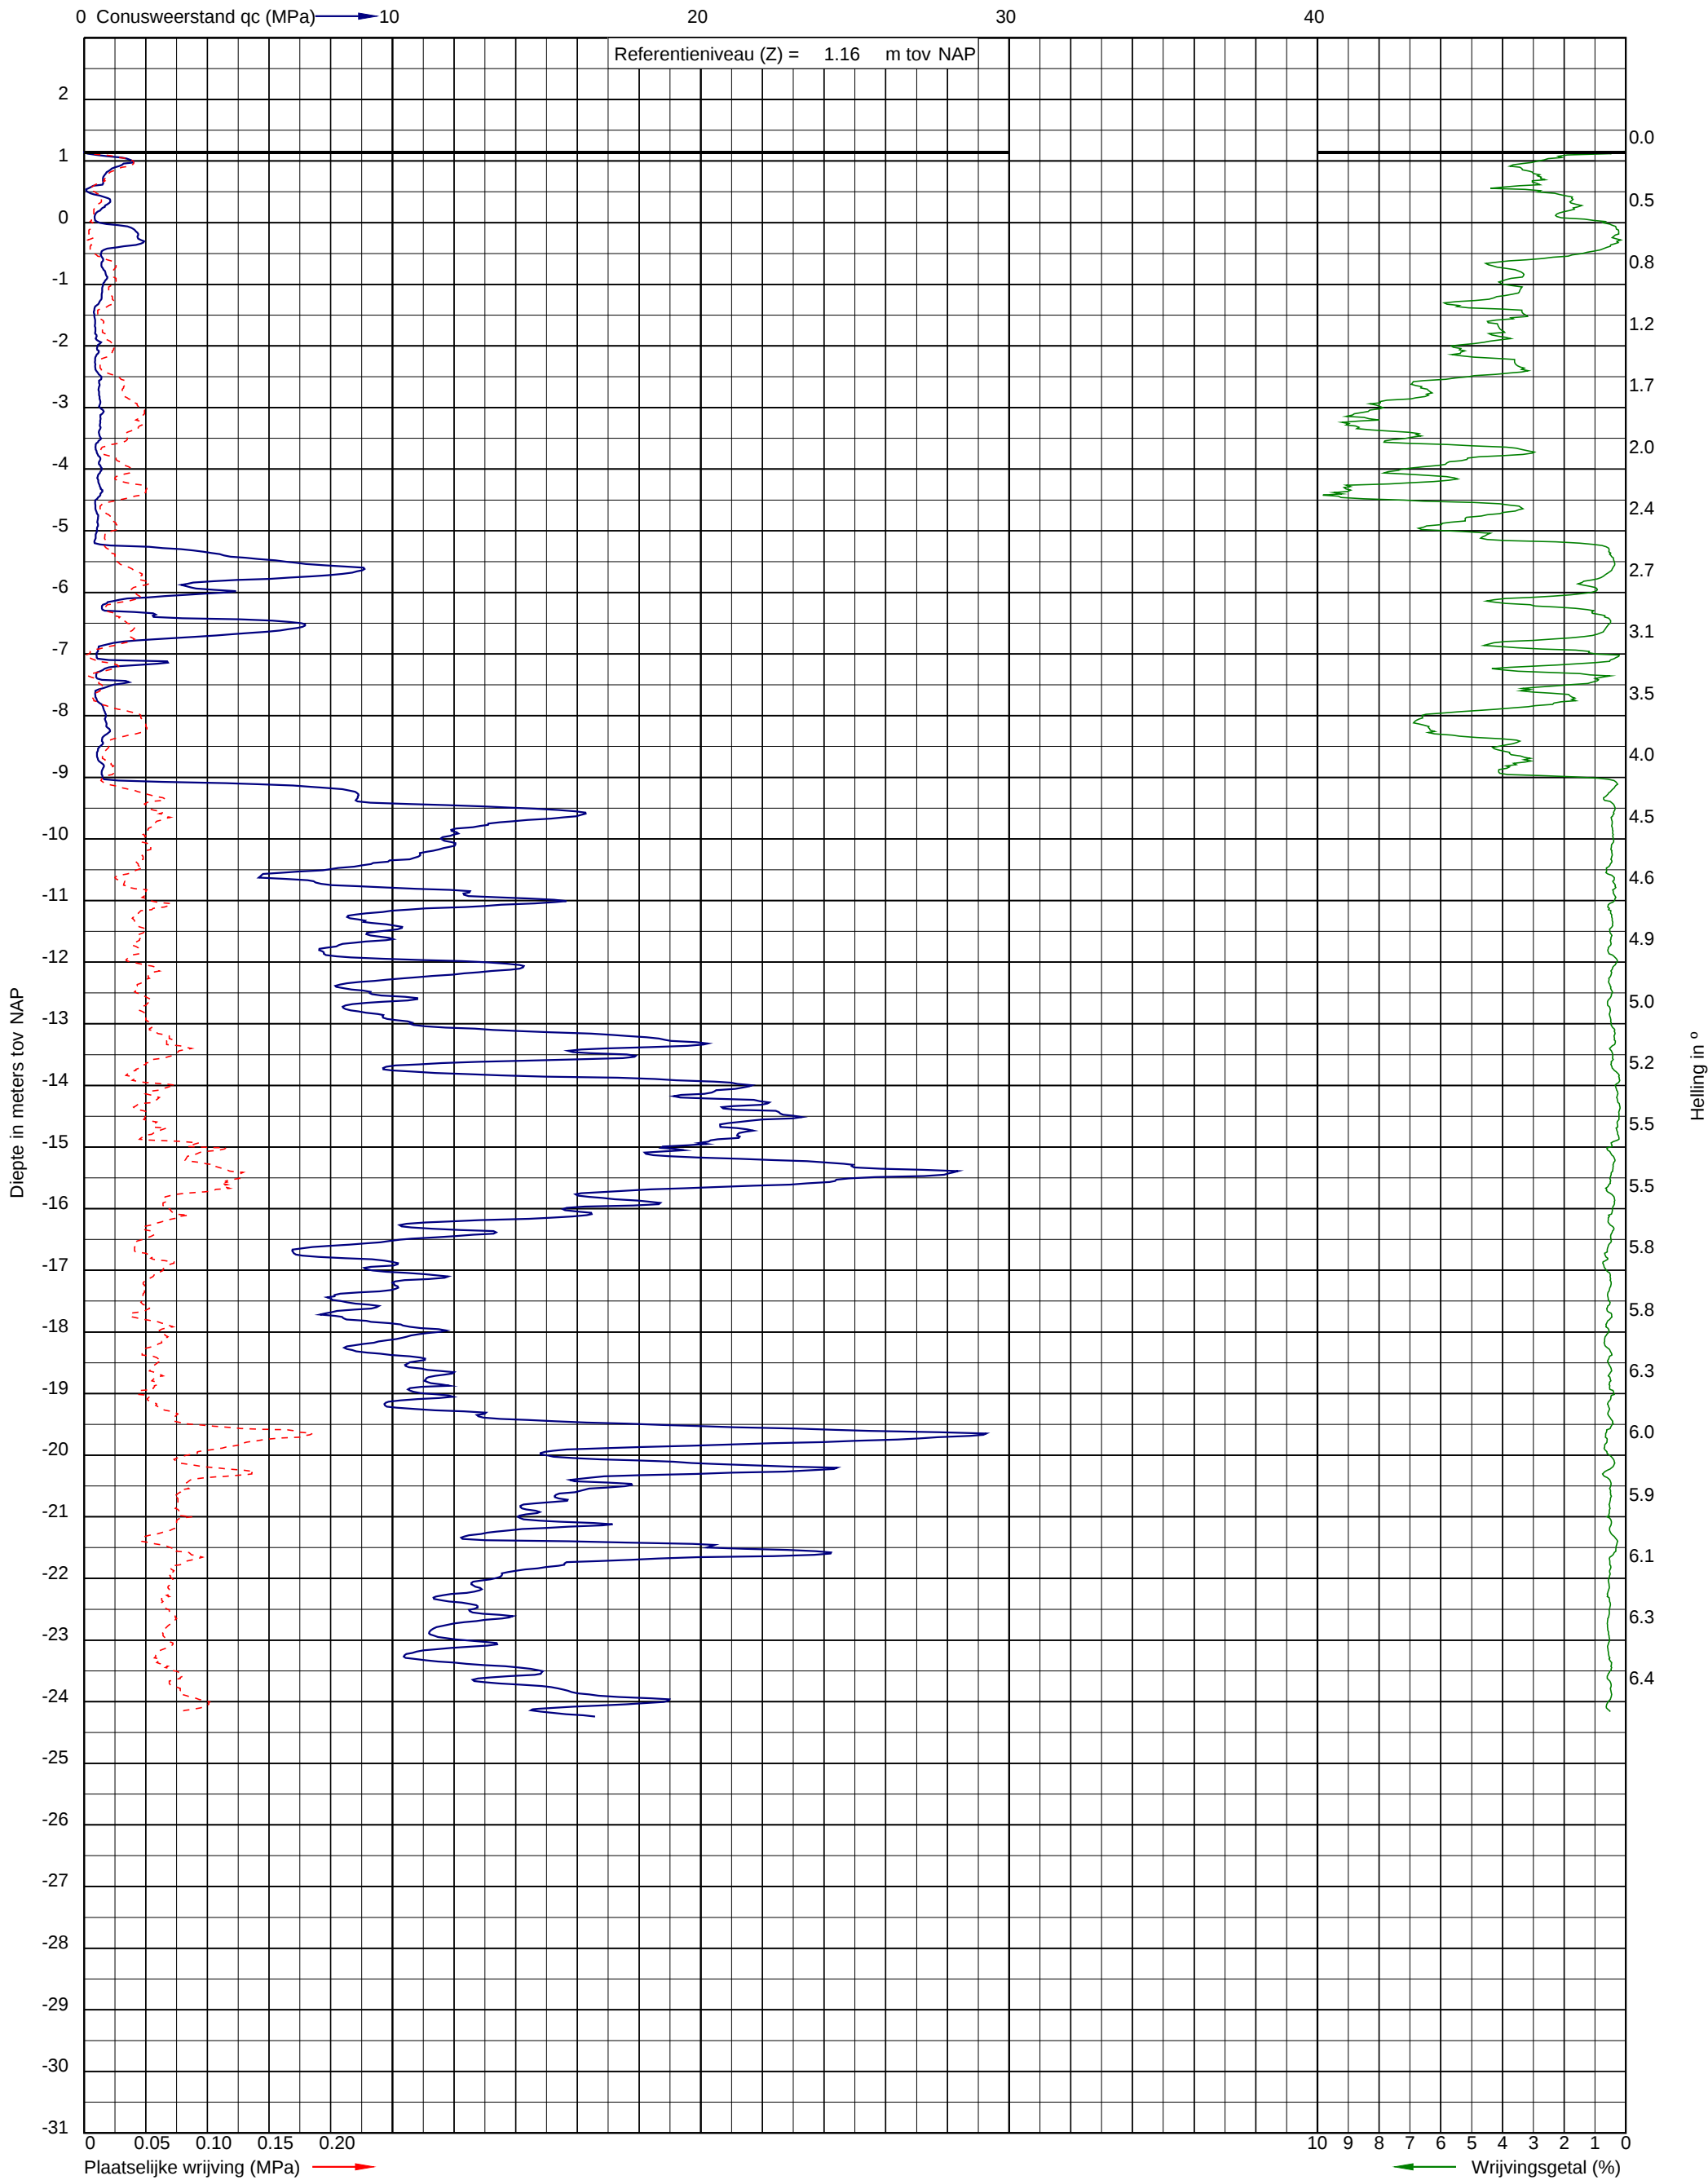


Uitvoeringsdatum: 24-11-2022
Norm: NEN-EN-ISO 22476-1
Toepassingsklasse: 3
Conusnummer: 060059

X: 127662.3
Y: 429114.9

DKM001



Project: Nieuwbouw woning aan de Arkelse Onderweg 122 te Gorinchem
Opdracht: 22WP0595
Betreft: Sondeergrafiek

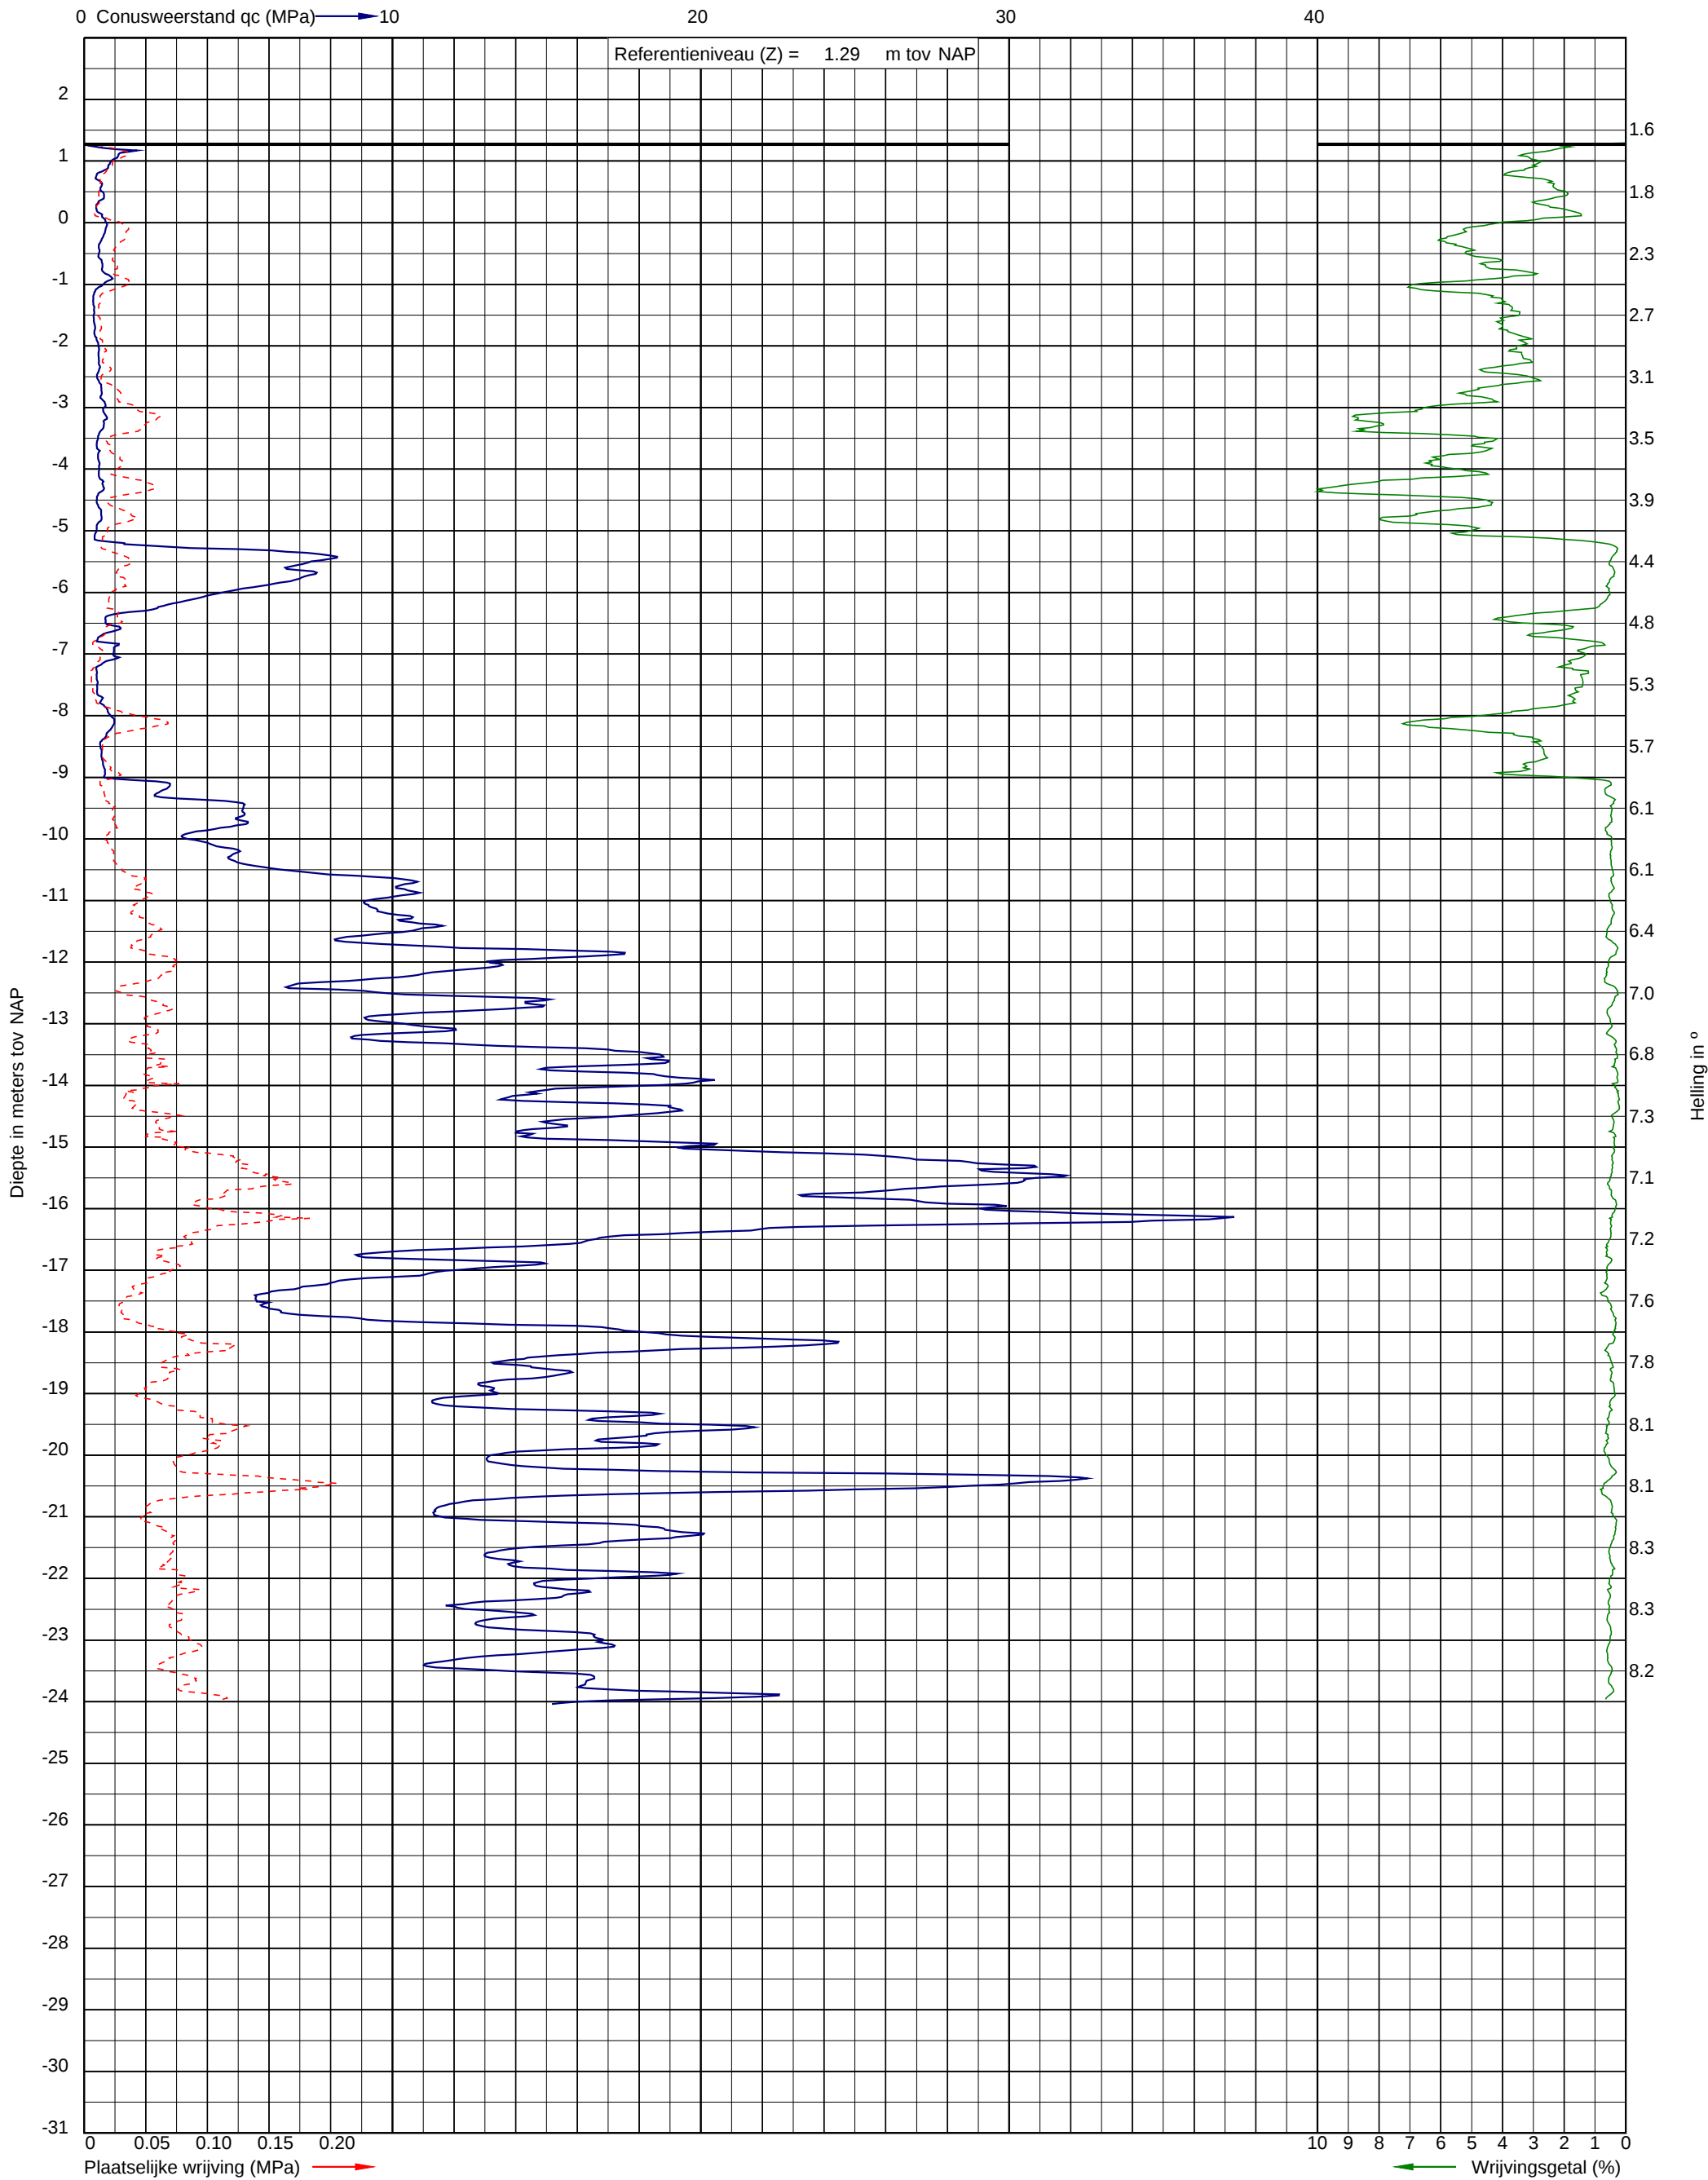

Uitvoeringsdatum: 24-11-2022
Norm: NEN-EN-ISO 22476-1
Toepassingsklasse: 3
Conusnummer: 060059

X: 127672.6
Y: 429117.4

DKM002





Project: Nieuwbouw woning aan de Arkels Onderweg 122 te Gorinchem
Opdracht: 22WP0595
Betreft: Boorprofiel

Boring: HB001
Uitvoering op: 24-11-2022
Uitvoering door: JSF/sbr

Boornorm: NEN-EN-ISO 22475-1
Grondwaterstand [cm-mv]: 130

Identificatie conform NEN-EN-ISO 14688-1
x-coördinaat [m RD]: 127665,69
y-coördinaat [m RD]: 429115,78
Referentiehoogte [m]: 1.15 . N.A.P.
Reden boring gestopt: Einddoel

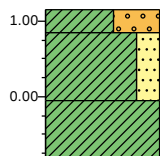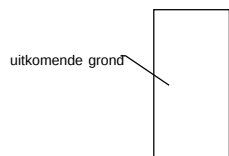

0.00	gras
0.30	Klei, stevig, sterk grindig, zwak organisch, donker bruin
	Klei, stevig, zwak zandig, weinig wortels, standaard bruin
1.20	
	Klei, stevig, standaard bruin
2.00	