




Voorgevel

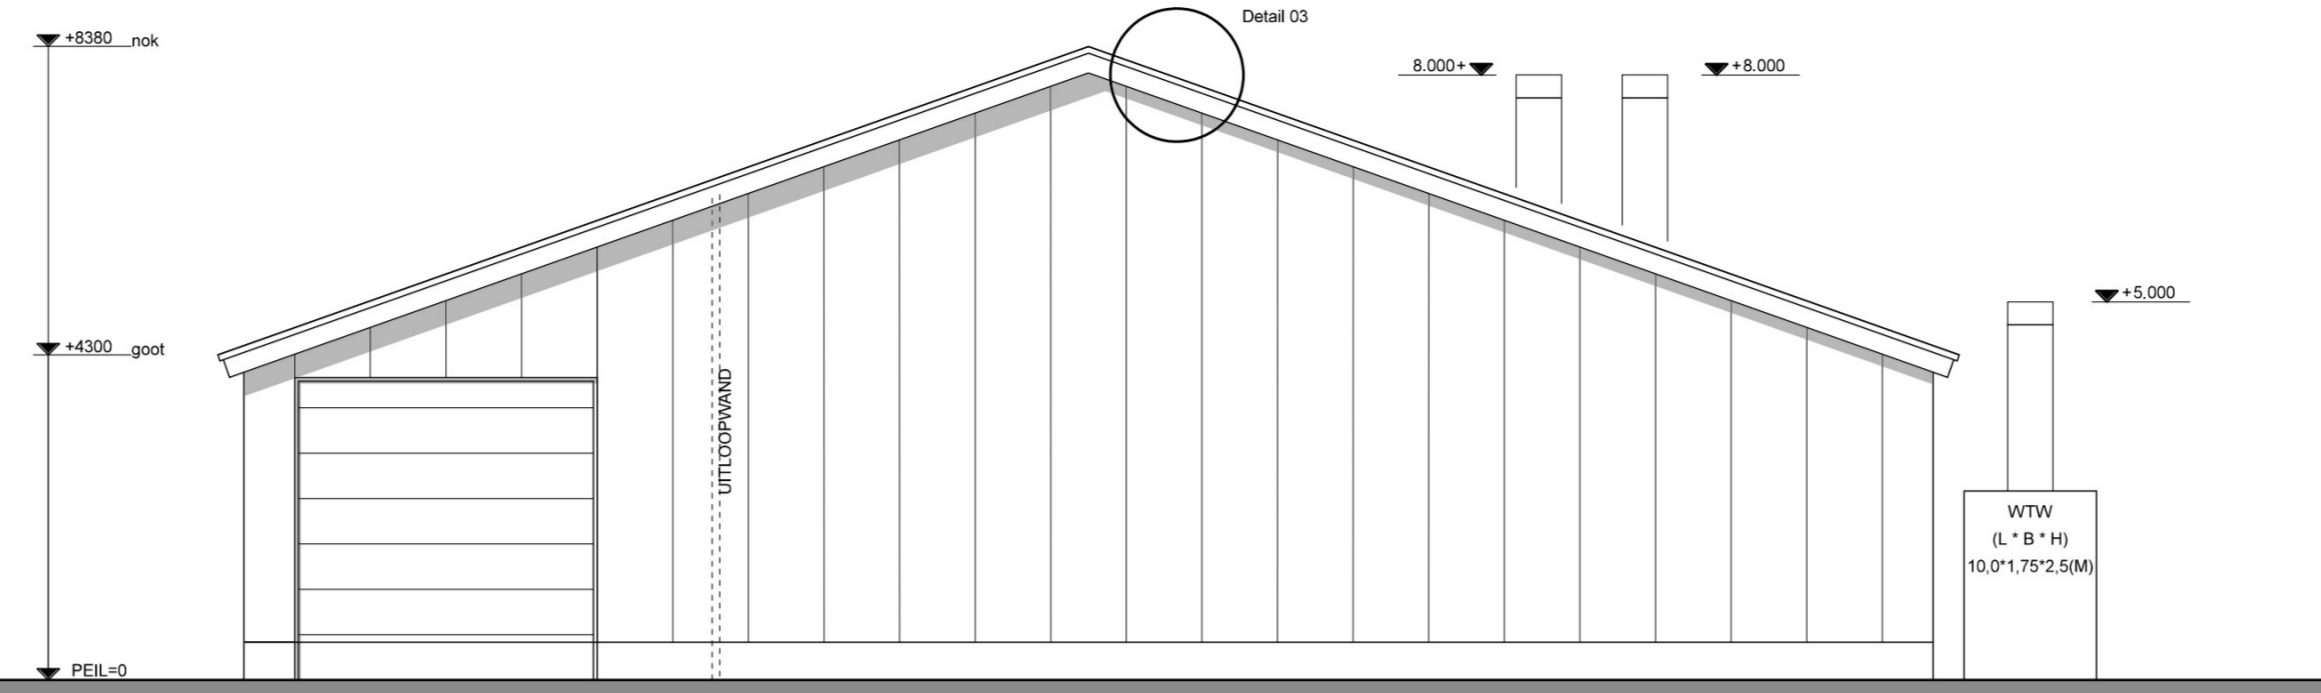


Achtergevel

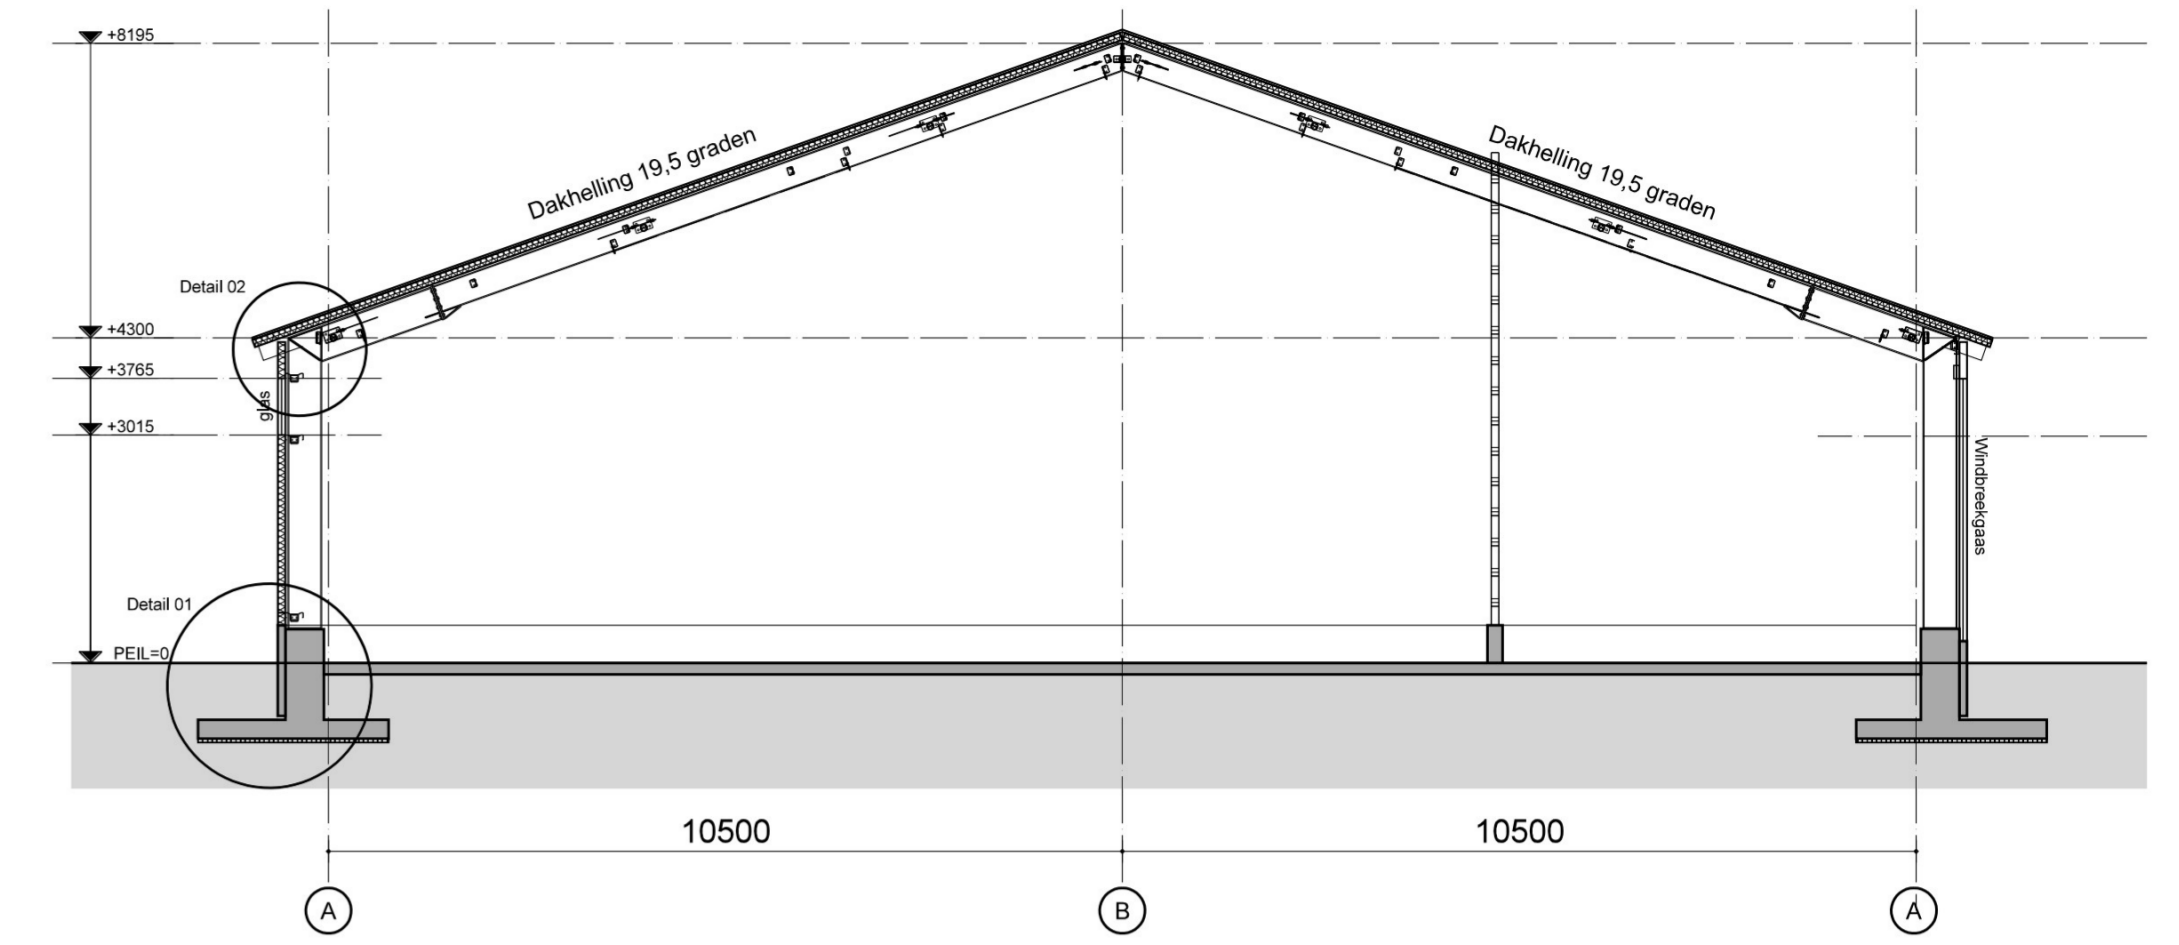

Dwarsdoorsnede A - A

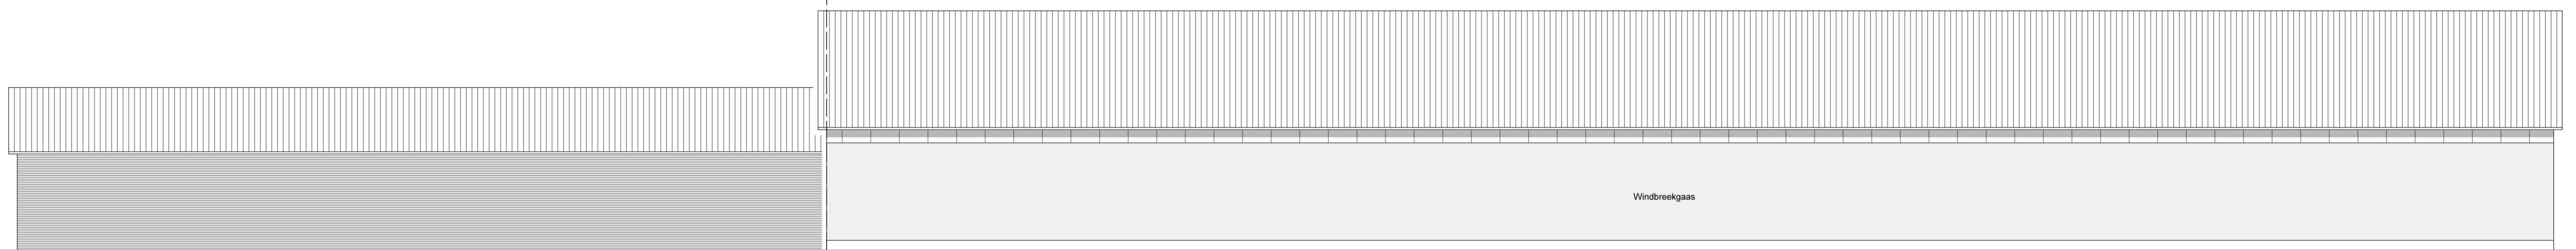


Rechter zijgevel

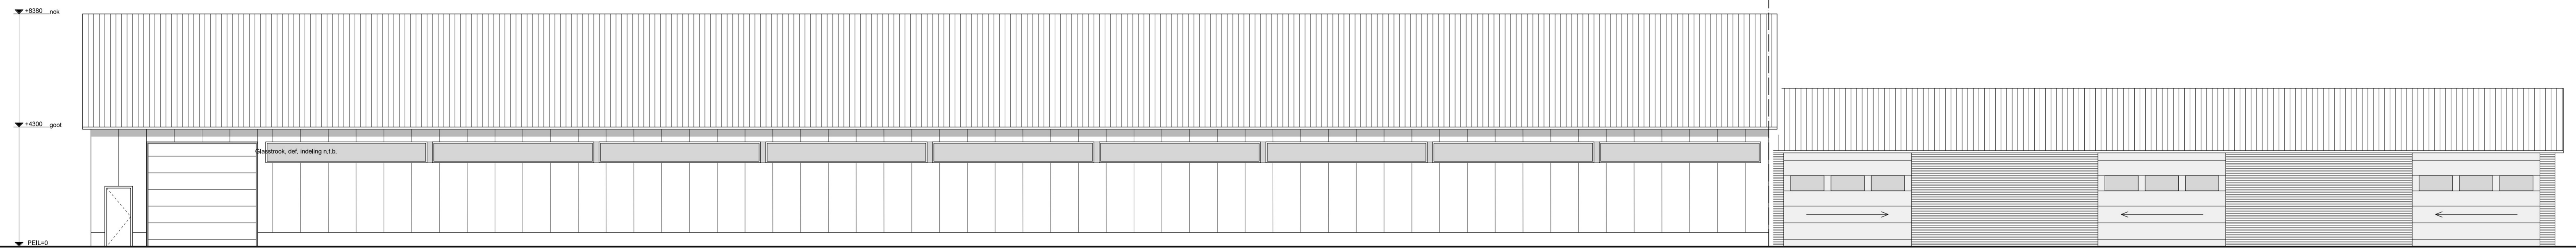


Linker zijgevel

Brandcompartimentering:

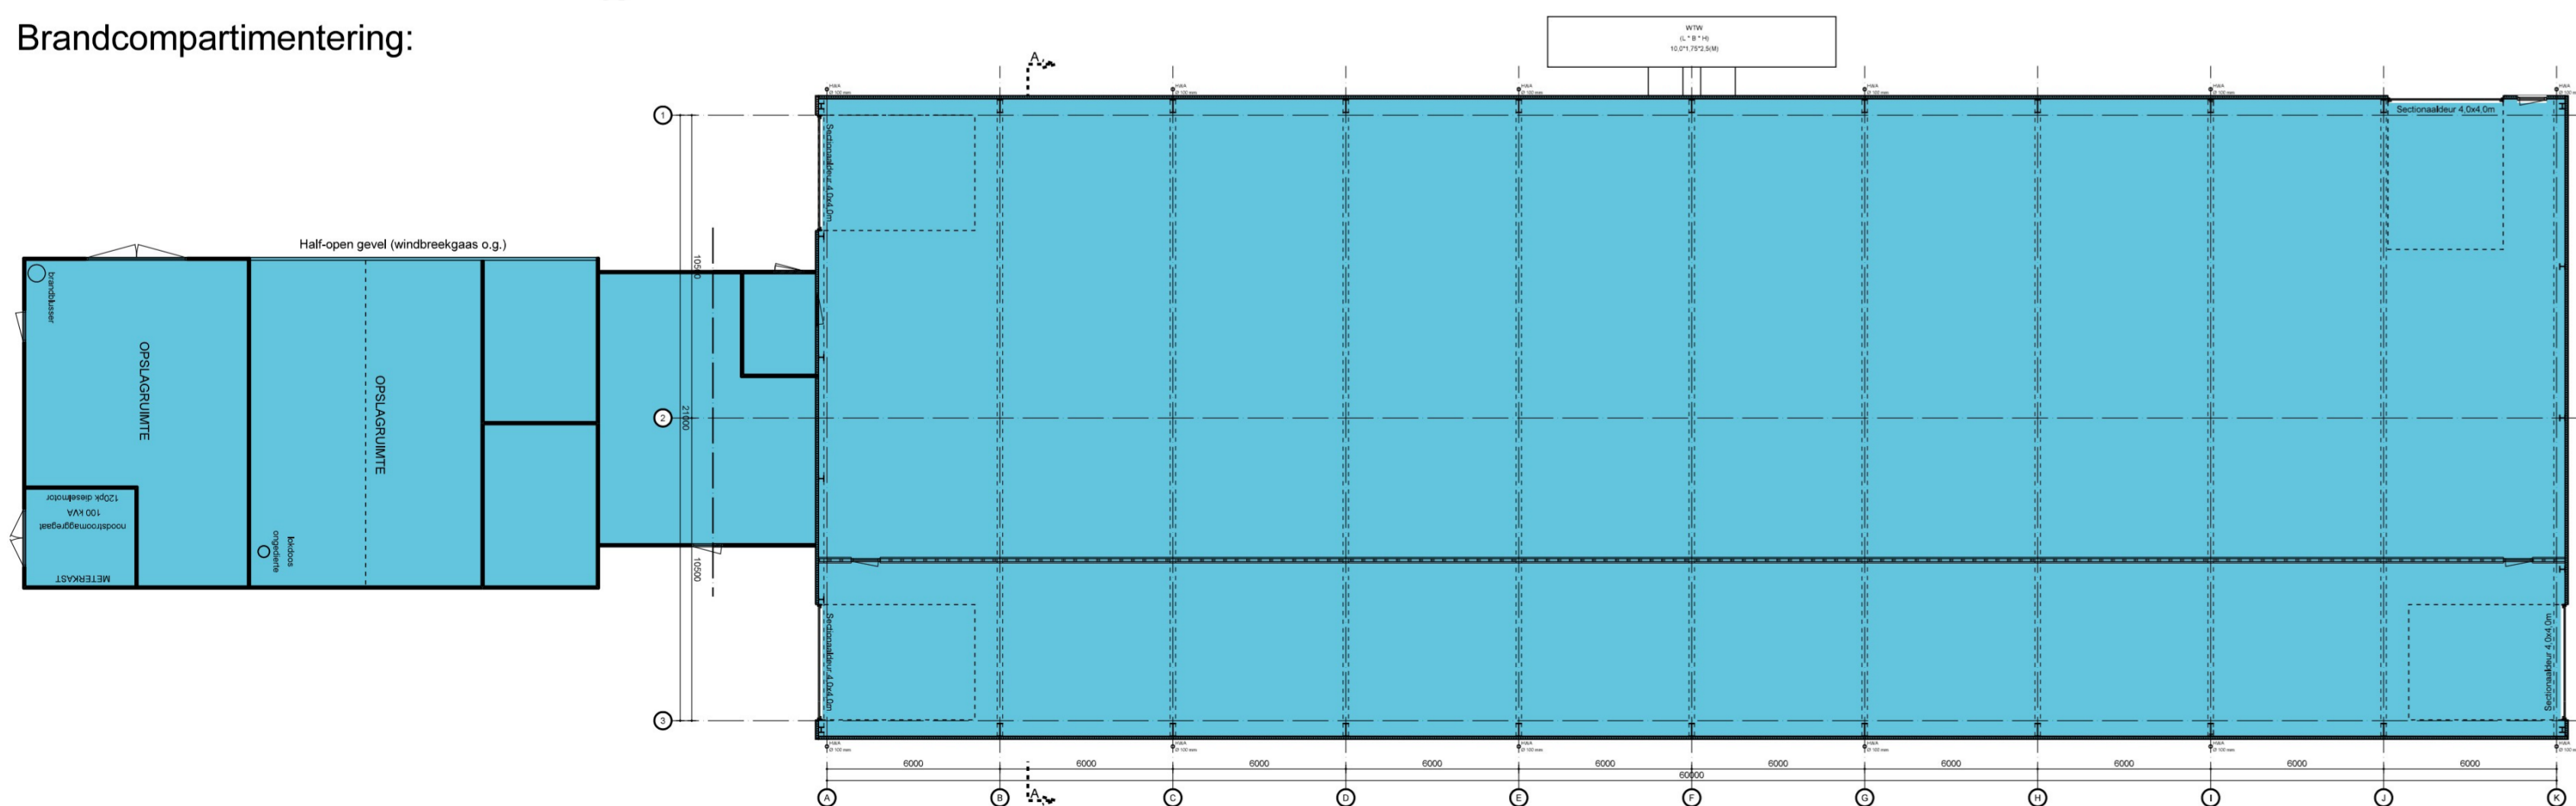


De nieuwe werkruimte / stal (A= 1658 m<sup>2</sup>) is een apart brandcompartiment. Afstand tussen andere bouwwerken is minimaal 6,5 meter waarvan de buitengevels alle dichte gemetselde baksteen gevels betreffen. Hiermee is het risico op brandoverslag ondervangen.

Situatietekening bestaand

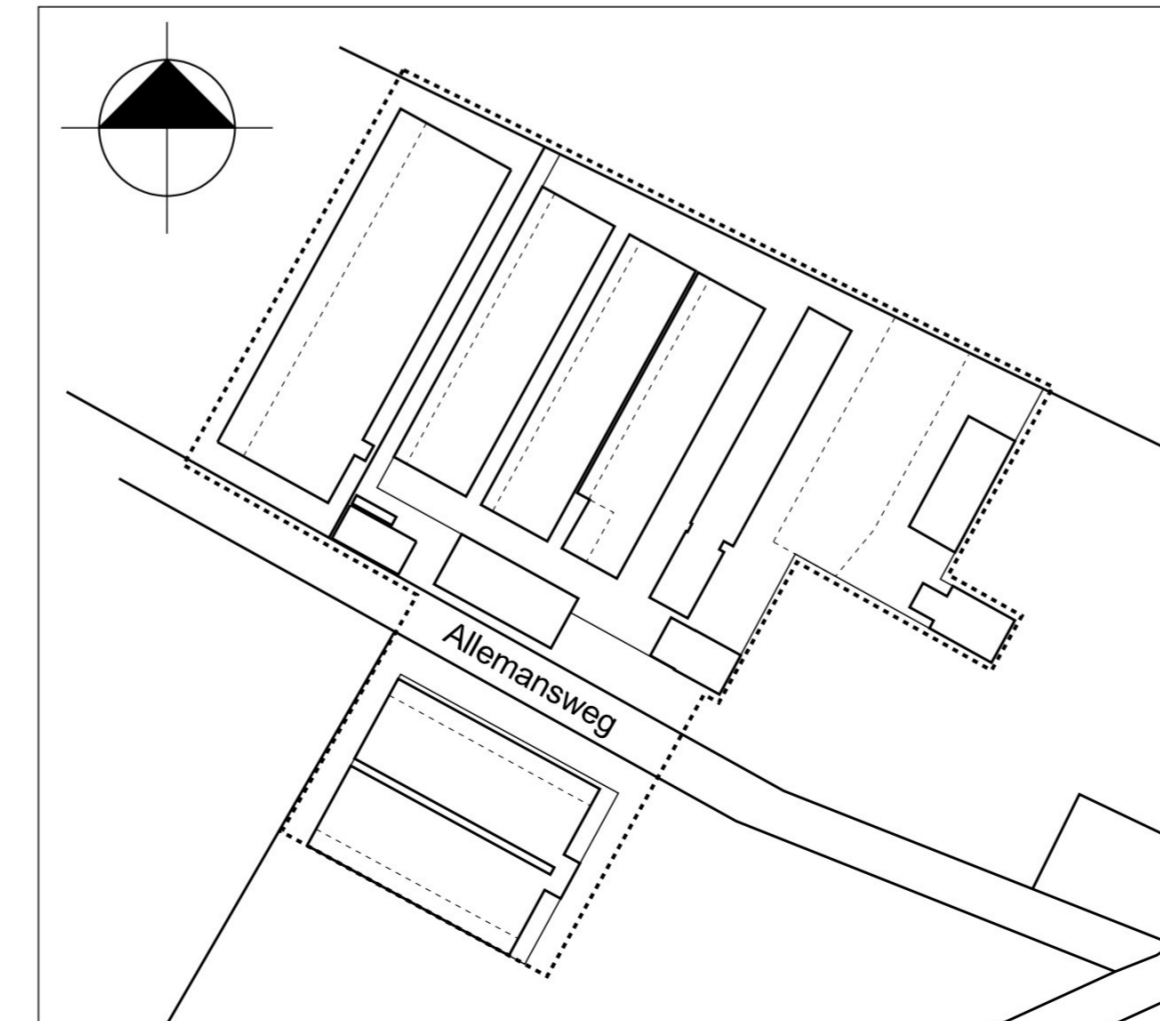

Situatietekening nieuw

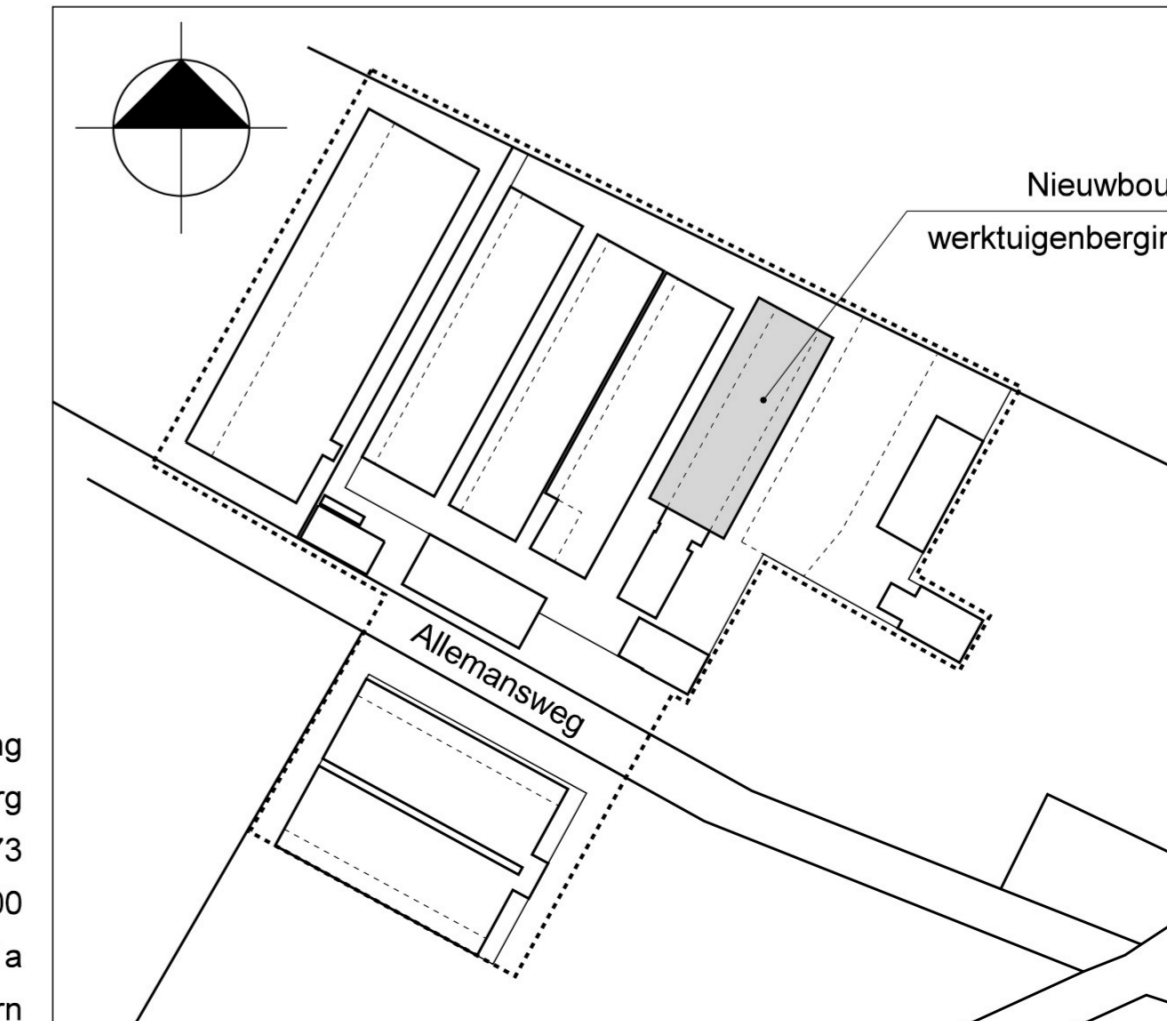

Situatietekening  
Gemeente Hardenberg  
Sectie O, nr 873  
Schaal 1 : 2000  
Allemanweg 1 / 1a  
7798 CK Collendoorn

Materialisering

BOUWDEEL	MATERIAAL	KLEUR
Plint gebouw	schoon werk betonelementen	grijs
Gevels	sandwichelementen	groen
Dakbedekking	sandwichgolfplaten	donker grijs
Goten	aluminium	grijs
Windveren	zetwerk plaatstaal	wit
Kozijnen	kunststof	wit
Deuren	sandwichpanelen	groen

2\_1808\_1

BA-02 Nieuwbouw werkruimte / stal  
Gevels, doorsnede, situatietekeningen

schaal: 1 : 100 Datum: 18-05-2021  
gewijzigd A: 02-02-2022 C: E:  
B: D: F: