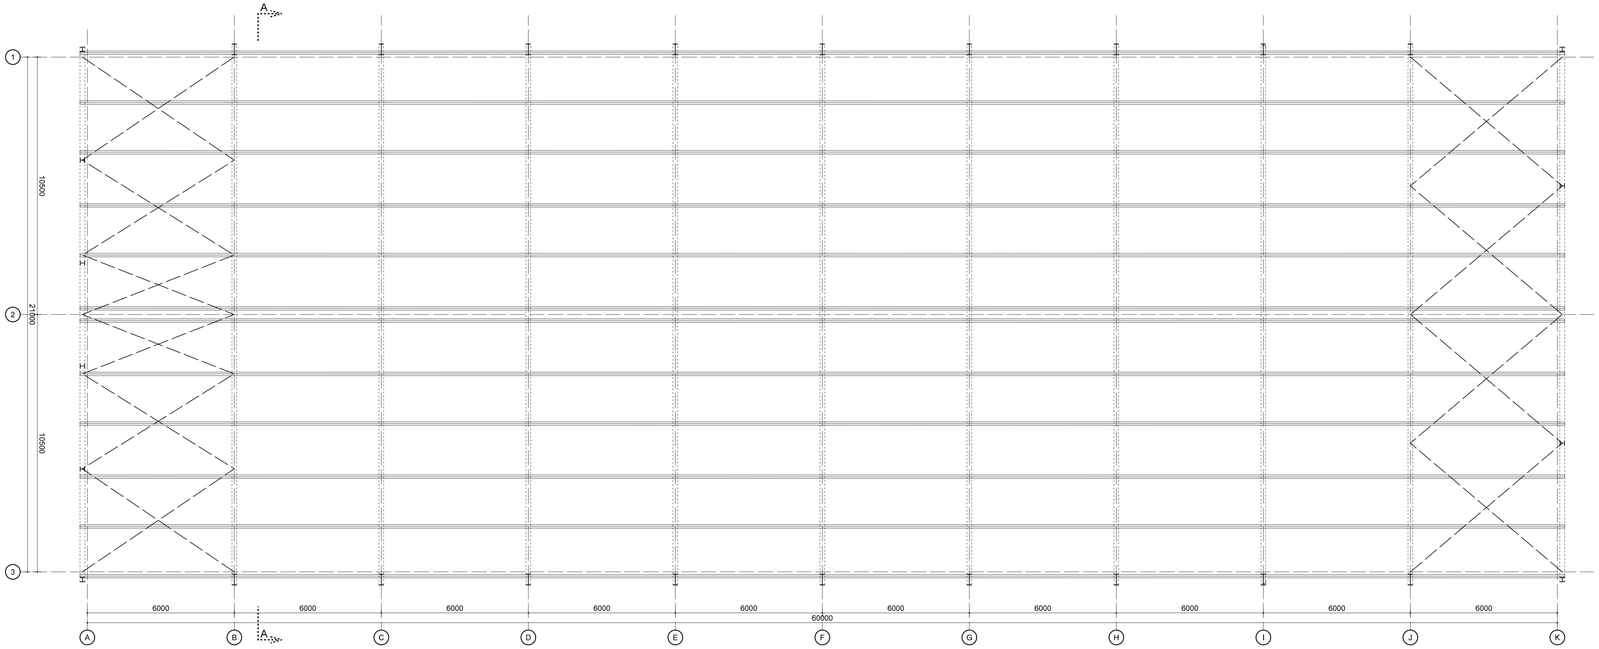

Kapplan

Stalen systeemgordingen conform berekening constructeur en opgave leverancier
Windverbanden conform berekening constructeur

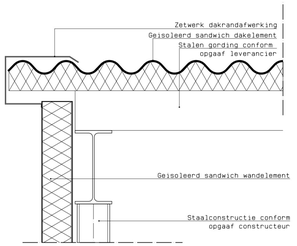

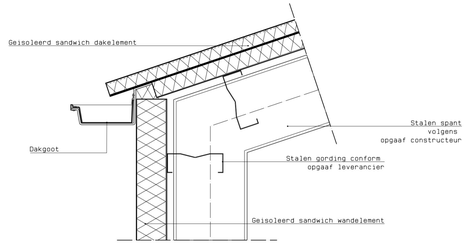

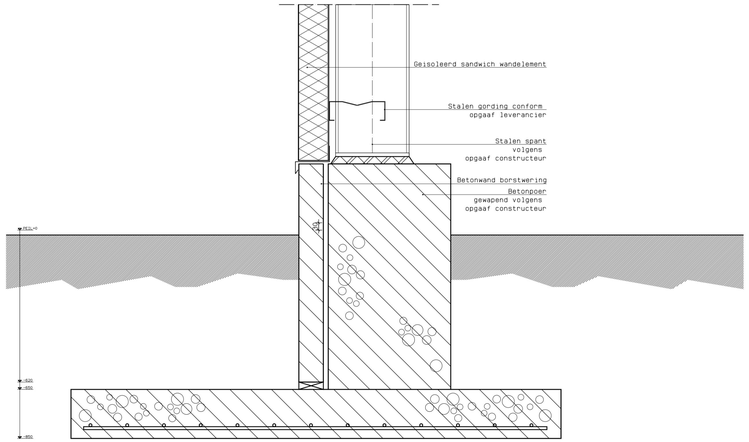

2_1808_1

BA-03 Nieuwbouw werktuigenberging / stal
Kapplan en detaillering

schaal: 1 : 100 Datum: 18-05-2021

gewijzigd A: 02-02-2022 C: E:
B: D: F: