75 appartementen Apollostraat, 110Morgen te Rotterdam

Details

23-10-2023

4874

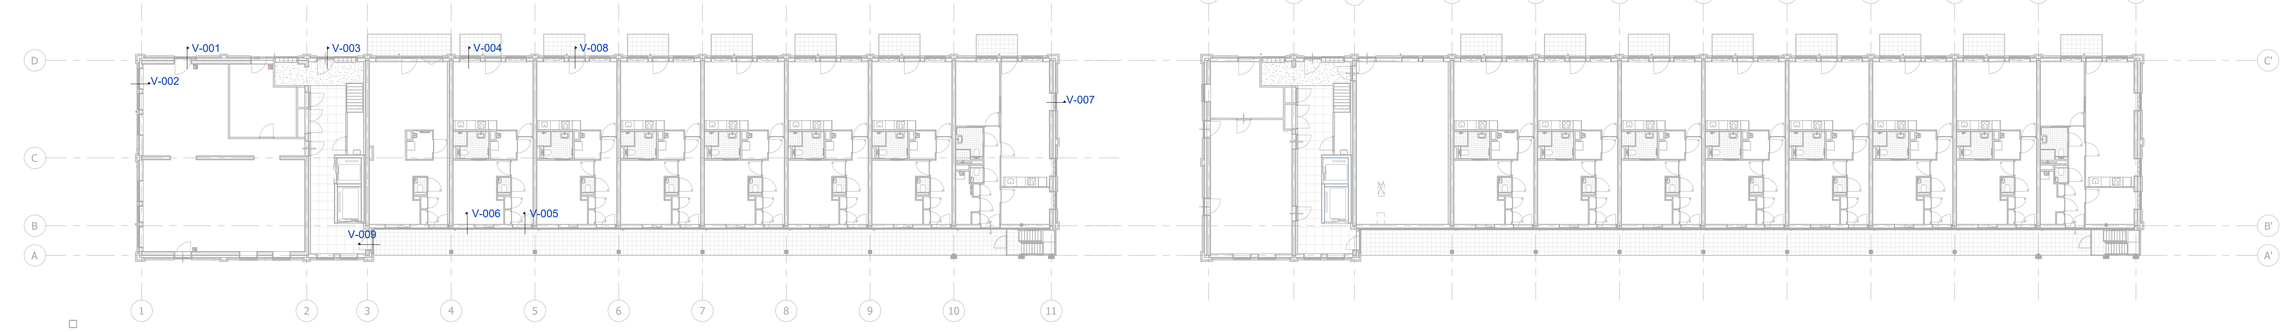

00_begane grond

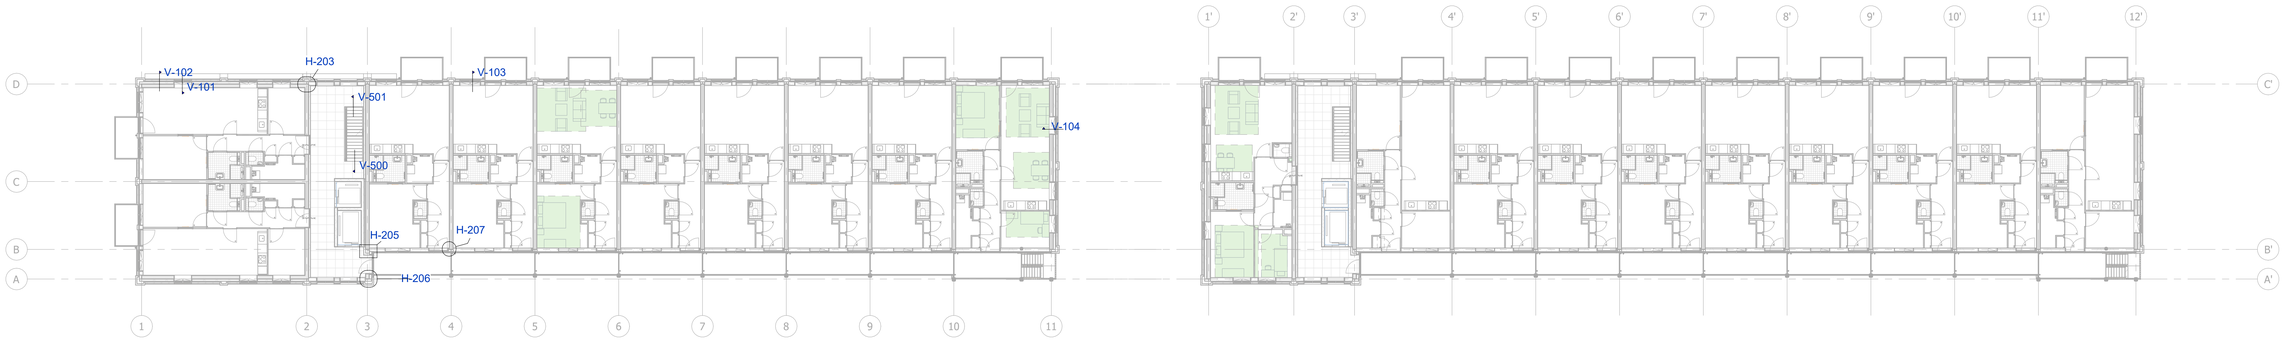

00_1e verdieping

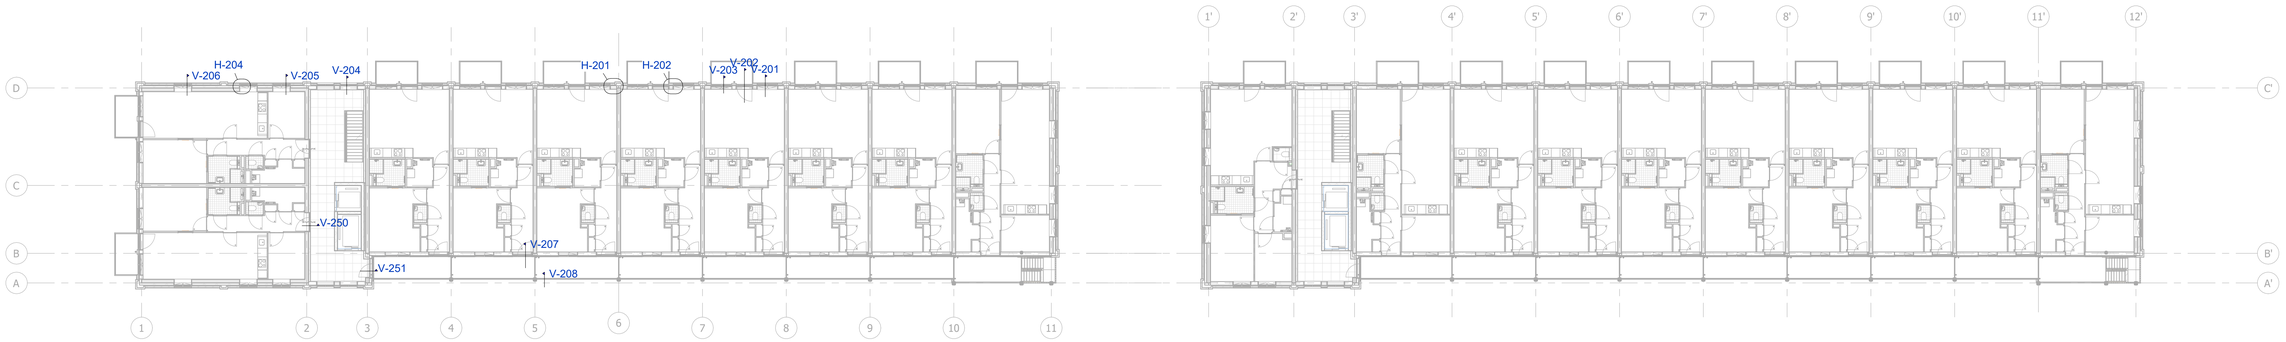

00_2e verdieping

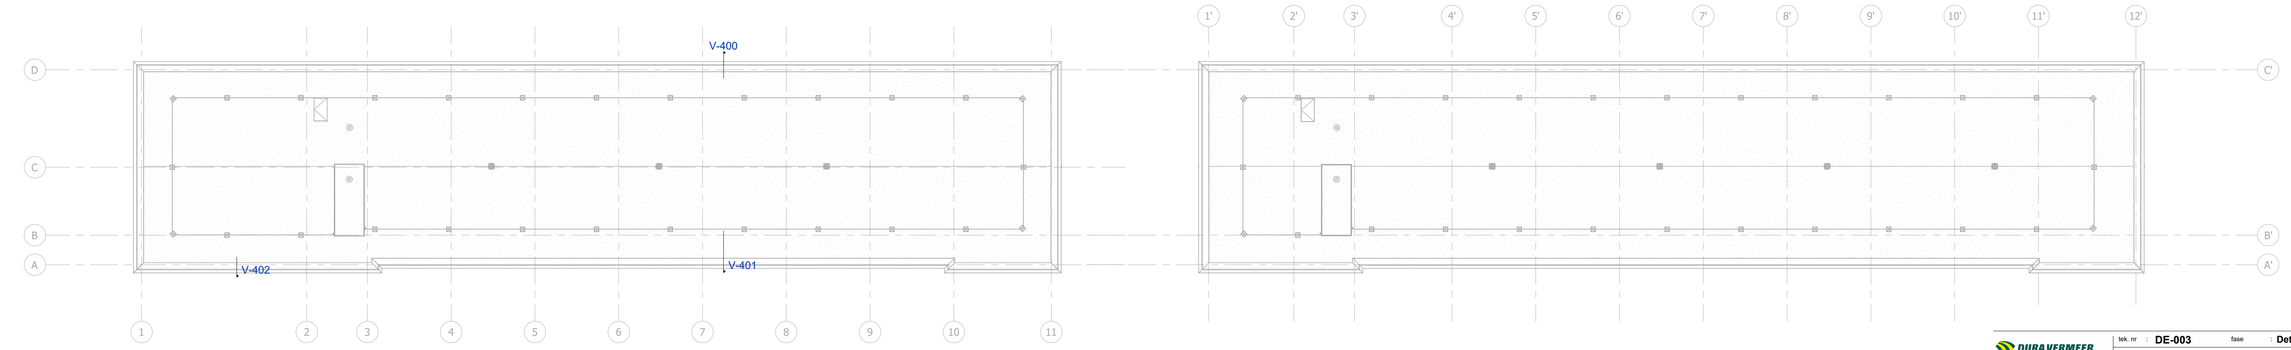

00_4e verdieping

DURA VERMEER
Ontwikkelen van ambities

Dura Vermeer Bouw Zuid West BV

Rotterdam Airportplein 21
3045 AP Rotterdam
Postbus 1986
3000 BZ Rotterdam
Telefoon: (010) 280 85 00
E-mail: dvb-zw@duravermeer.nl

tek. nr	: DE-003	fase	: Details
gezien	: GSUK	datum	: 14-06-2023
getekend	: WHMS	gewijzigd	:
afmeting	: A0	wijzigingsnummer	:

project : **75 appartementen Apollostraat, 110Morgen te Rotterdam**

onderdeel: **Detailoverzicht exterieur deel 1-2**

schaal 1:150
status CONCEPT
projectnummer 4874

Autodesk Docs://DVBZW - Rotterdam - 110 morgen Plot D/bwk_110 morgen plot D_R22.rvt



Oostgevel



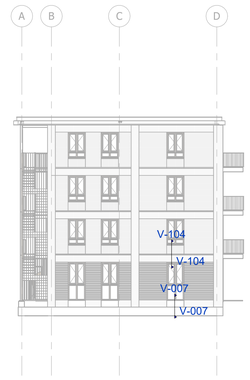

Noordgevel



Westgevel



Zuidgevel



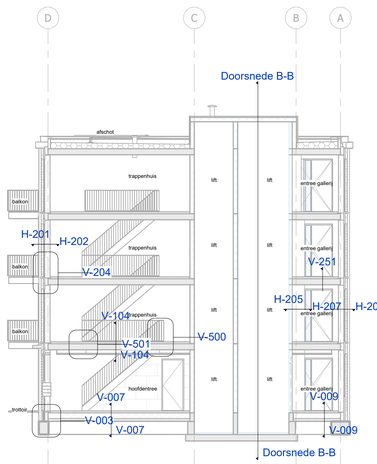

Doorsnede A-A

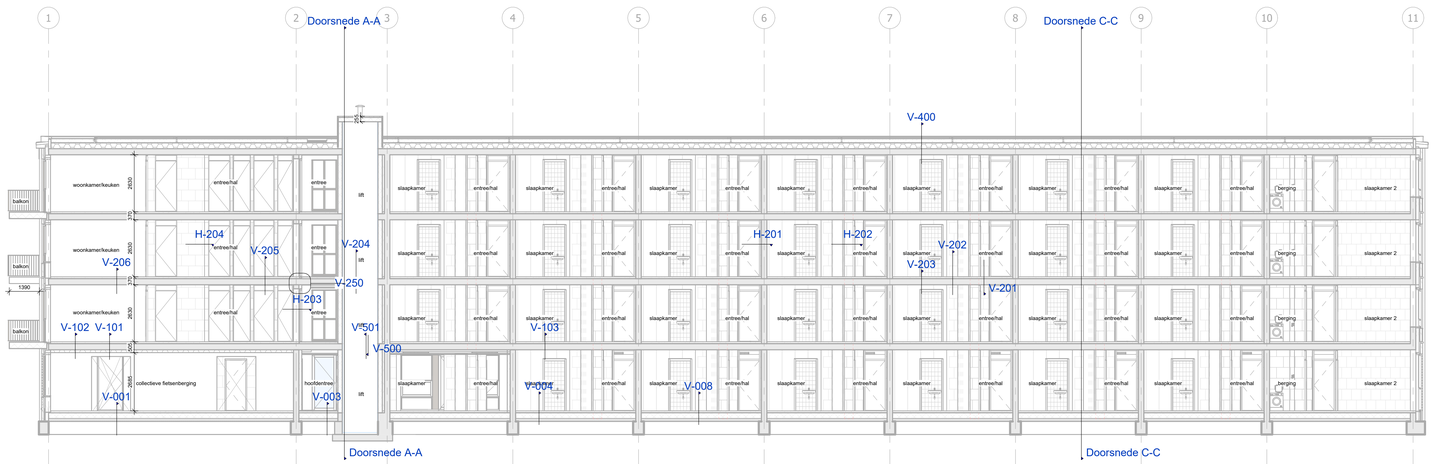

Doorsnede B-B

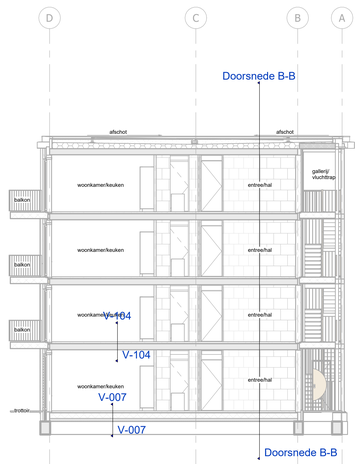

Doorsnede C-C

DURA VERMEER
Ondernemers van ambitie

Dura Vermeer Bouw Zuid West BV

Rotterdam Airportplein 21
3045 AP Rotterdam
Postbus 1986
3000 BZ Rotterdam
Telefoon: (010) 280 85 00
E-mail: dvb-zw@duravermeer.nl

tek. nr	DE-004	fase	Details
gezien	CGIJK	datum	14-06-2023
getekend	WHMS	gewijzigd	
afmeting	A0	wijzigingsnummer	

project: **75 appartementen Apollostraat, 110Morgen te Rotterdam**

onderdeel: **Detailoverzicht exterieur deel 2-2**

schaal 1:150
status CONCEPT
projectnummer 4874

Autodesk Docs://DVBZW - Rotterdam - 110 morgen Plot D/bwk_110 morgen plot D_R22.rvt

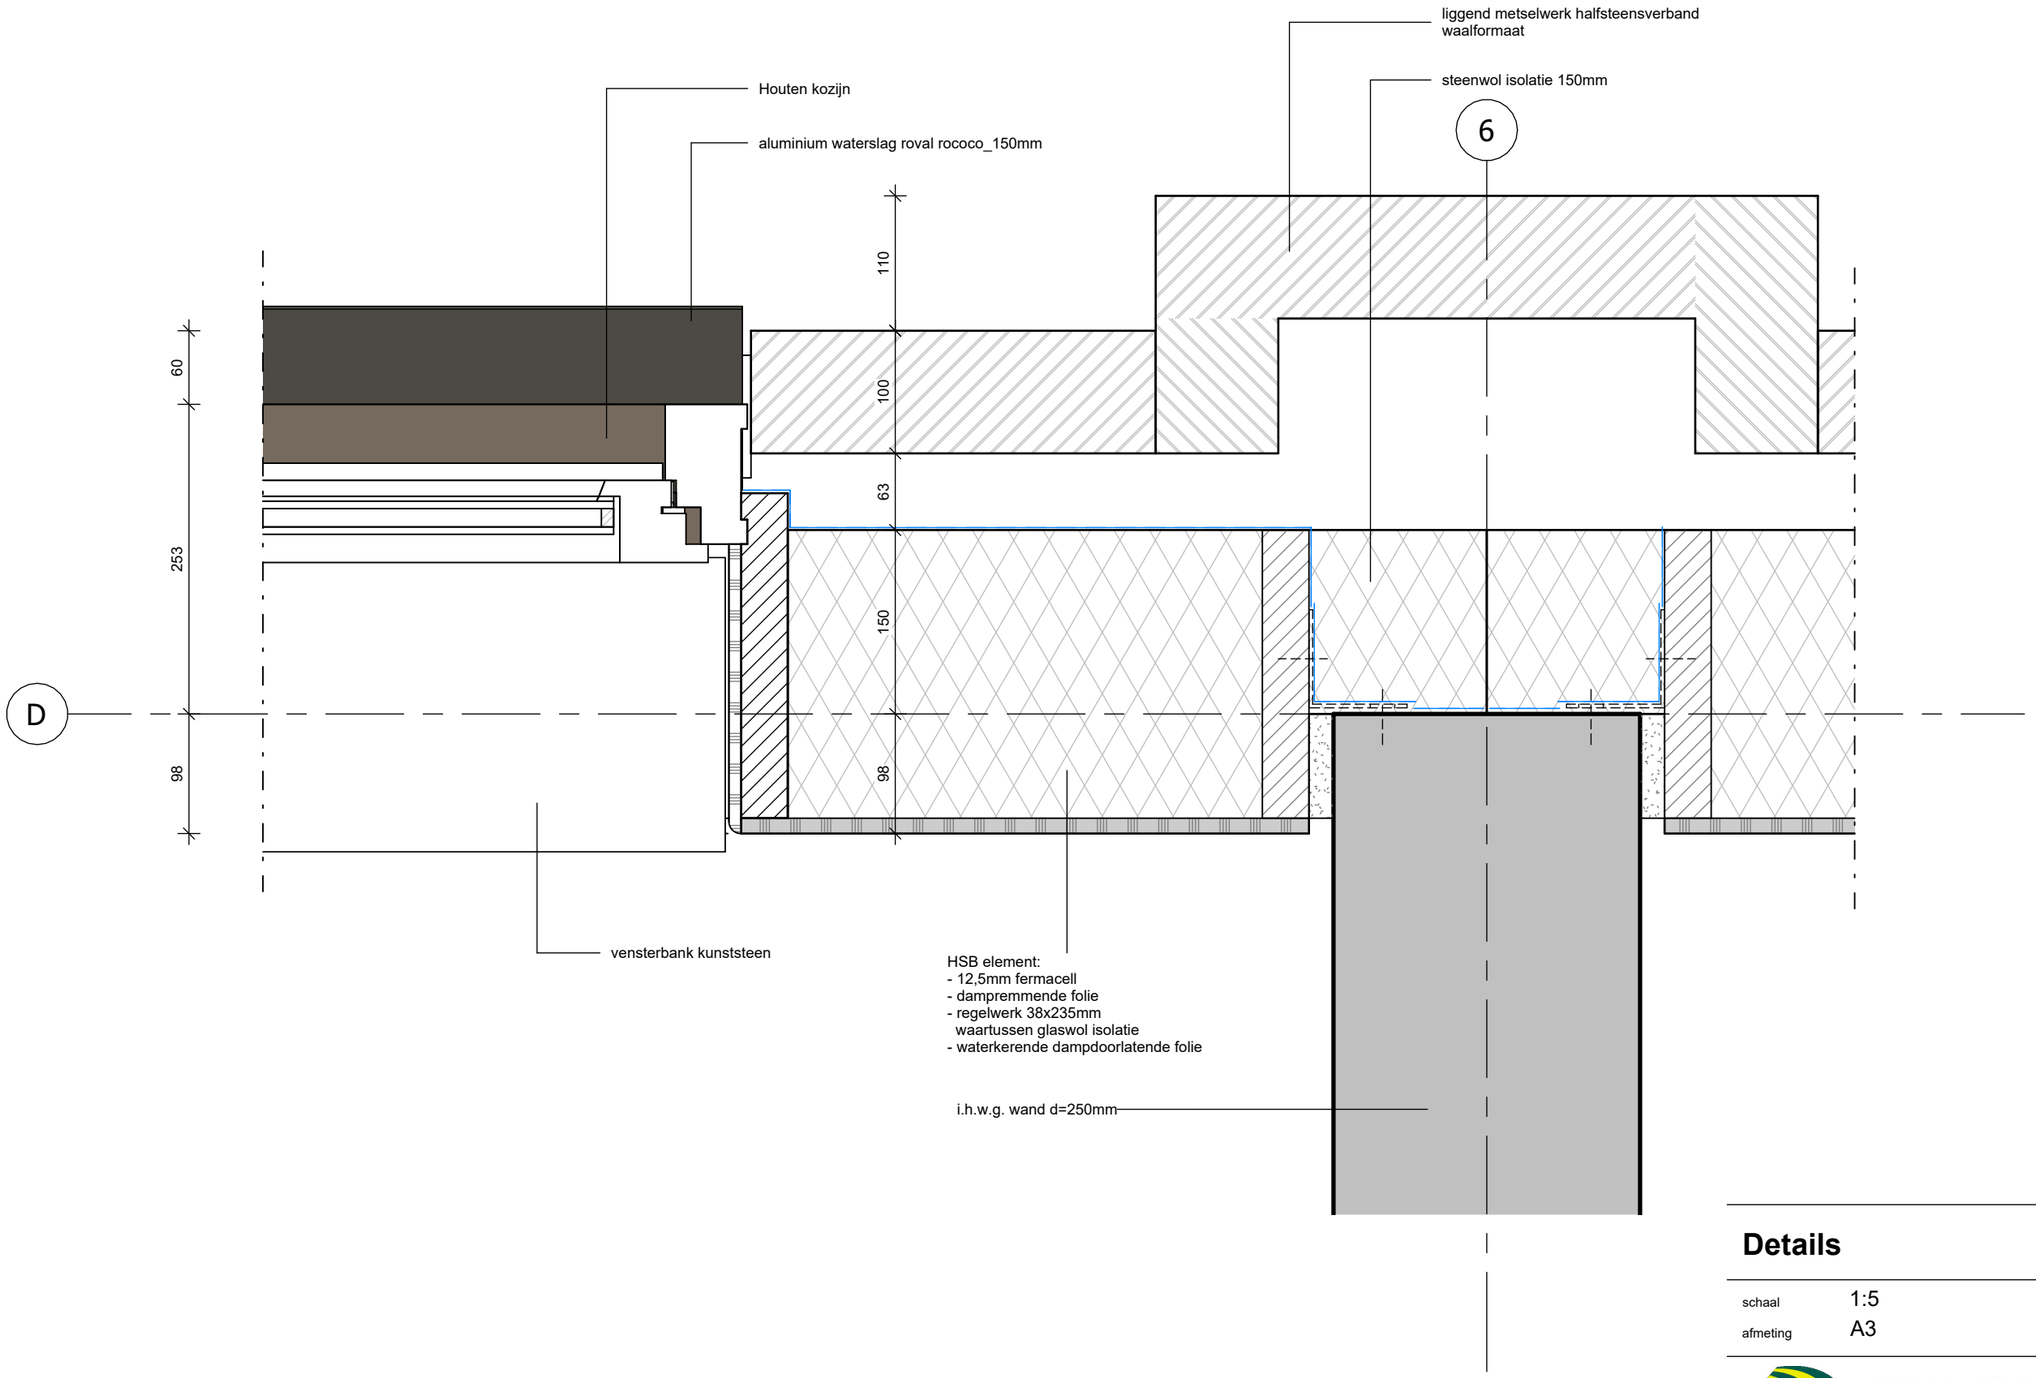

Details

Detail

schaal	1:5	datum	14-08-2023
afmeting	A3	gewijzigd	

DURA VERMEER
Waarmaken van ambities

tekeningnummer
H-201
projectnummer
4874

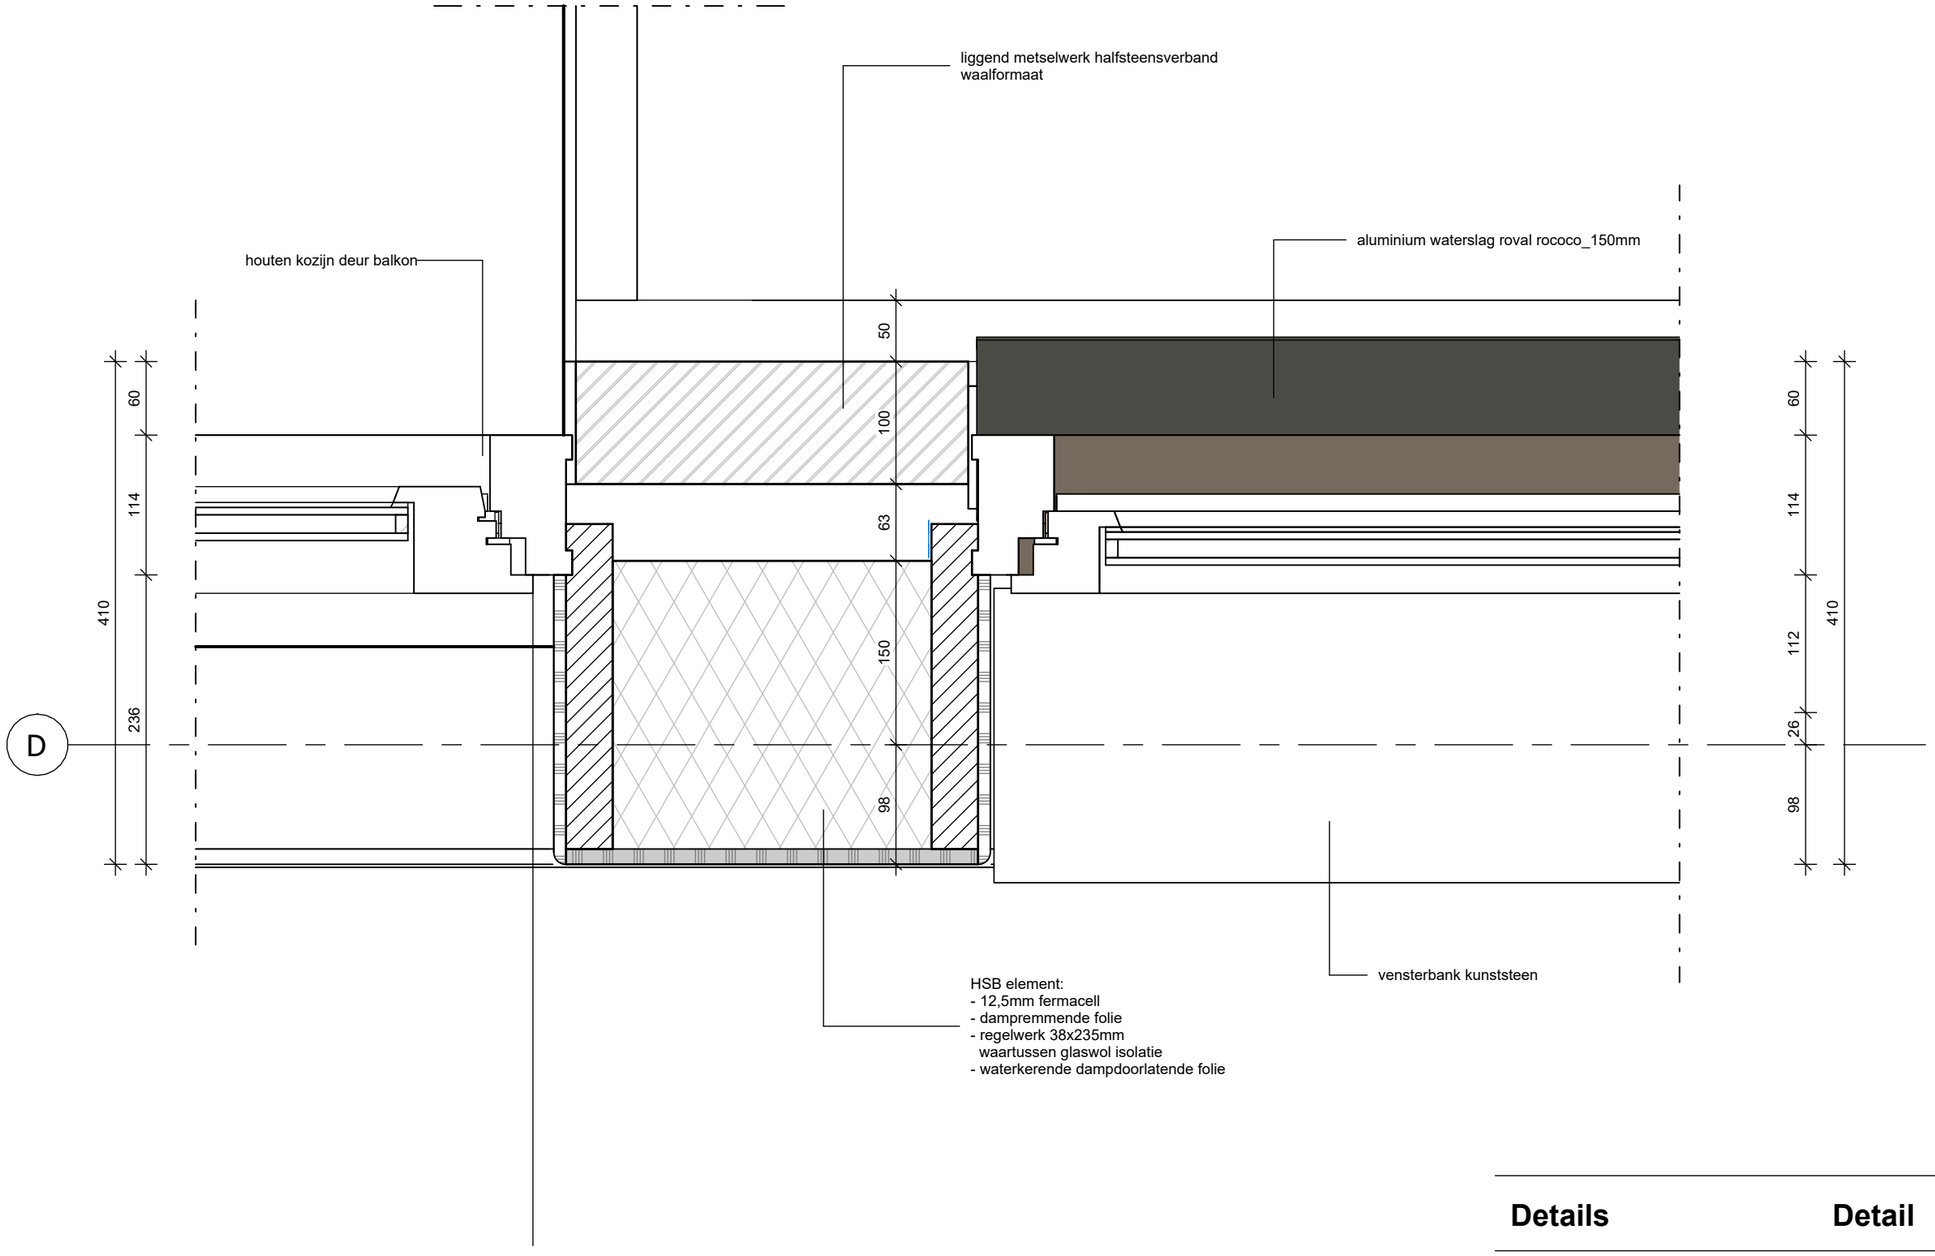

Details

Detail

schaal	1:5	datum	14-08-2023
afmeting	A3	gewijzigd	

DURA VERMEER
Waarmaken van ambities

tekeningnummer
H-202
projectnummer
4874

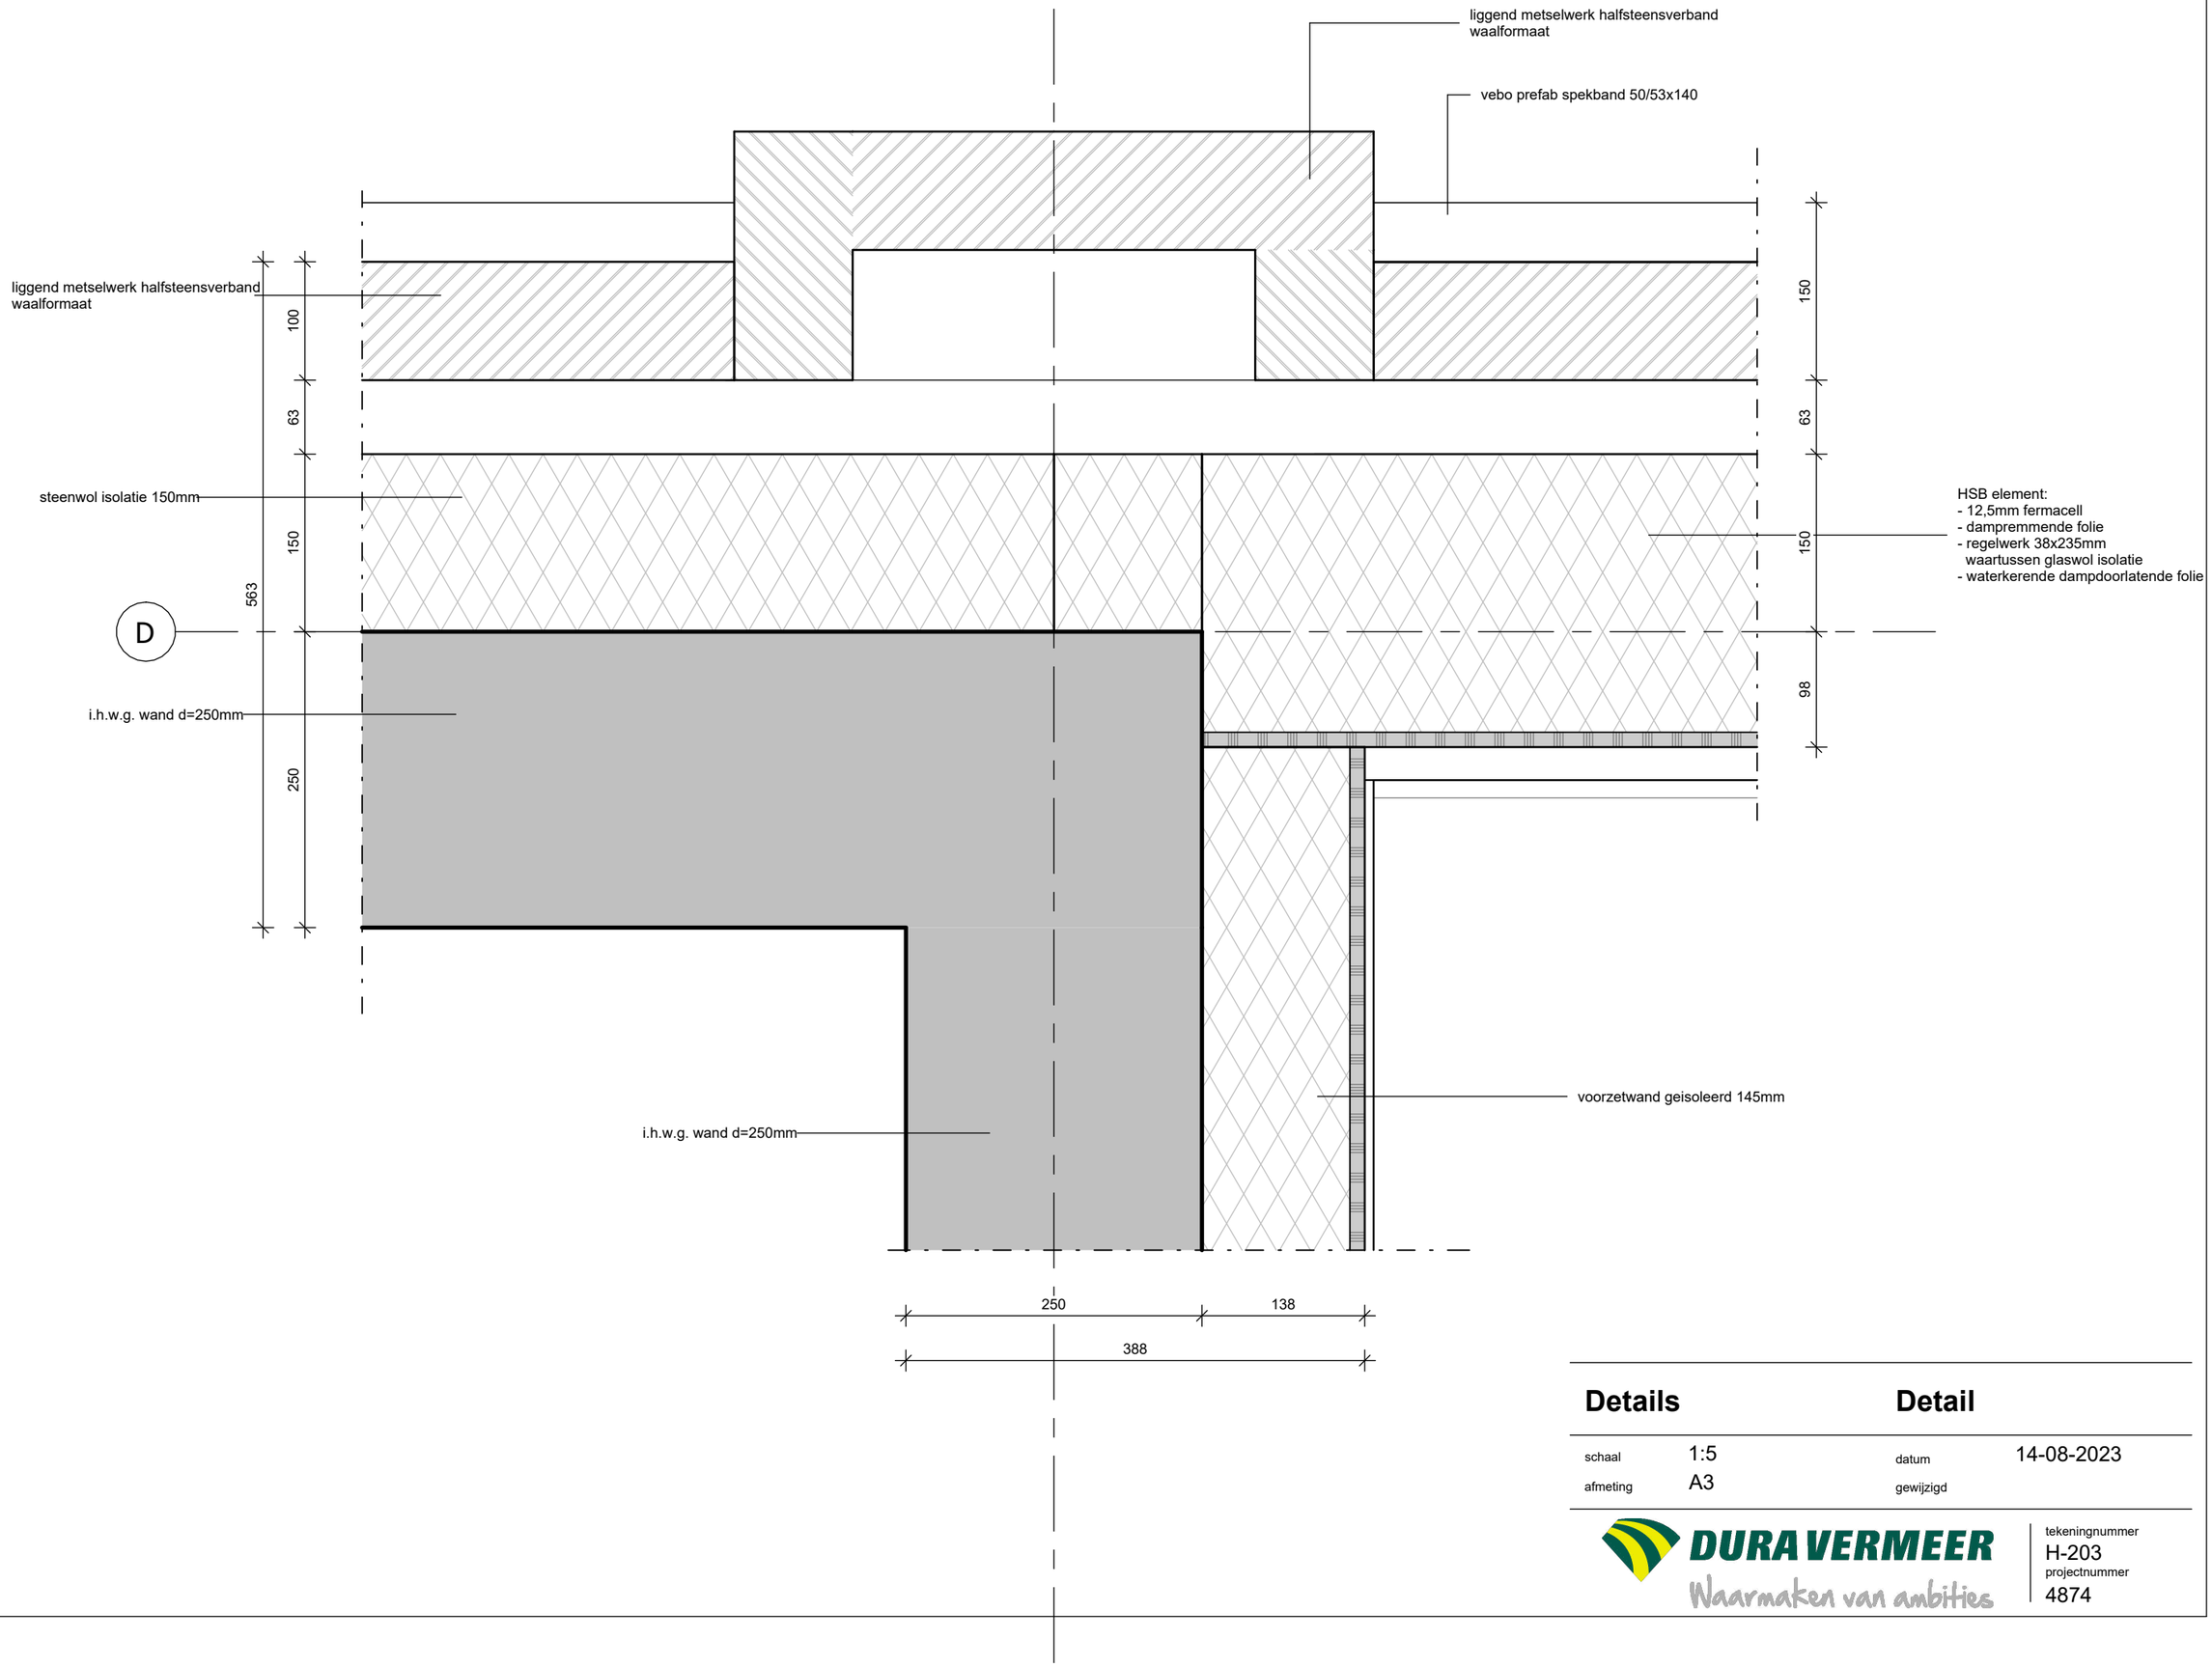

Details

Detail

schaal	1:5	datum	14-08-2023
afmeting	A3	gewijzigd	

DURA VERMEER
Waarmaken van ambities

tekeningnummer
H-203
projectnummer
4874

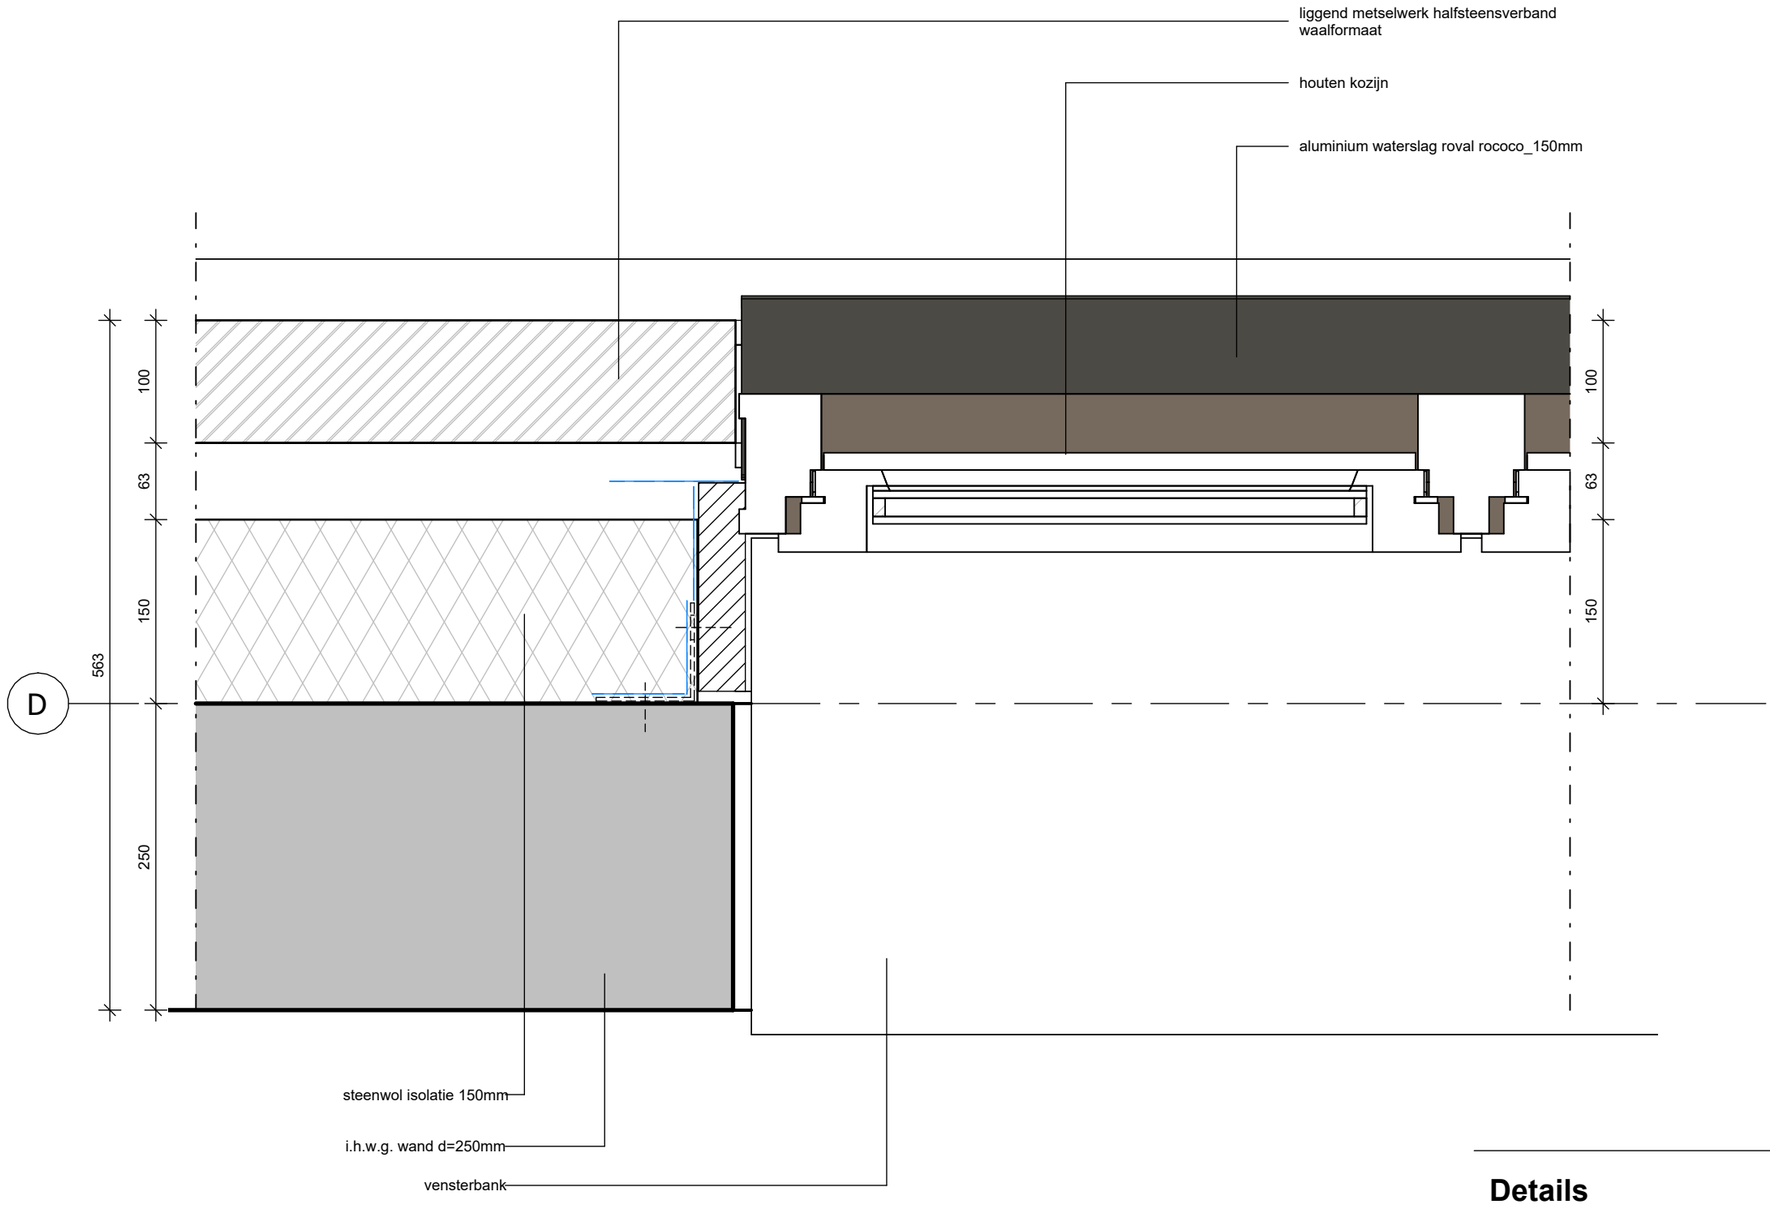

Details

Detail

schaal	1:5	datum	14-08-2023
afmeting	A3	gewijzigd	

DURA VERMEER
Waarmaken van ambities

tekeningnummer
H-204
projectnummer
4874

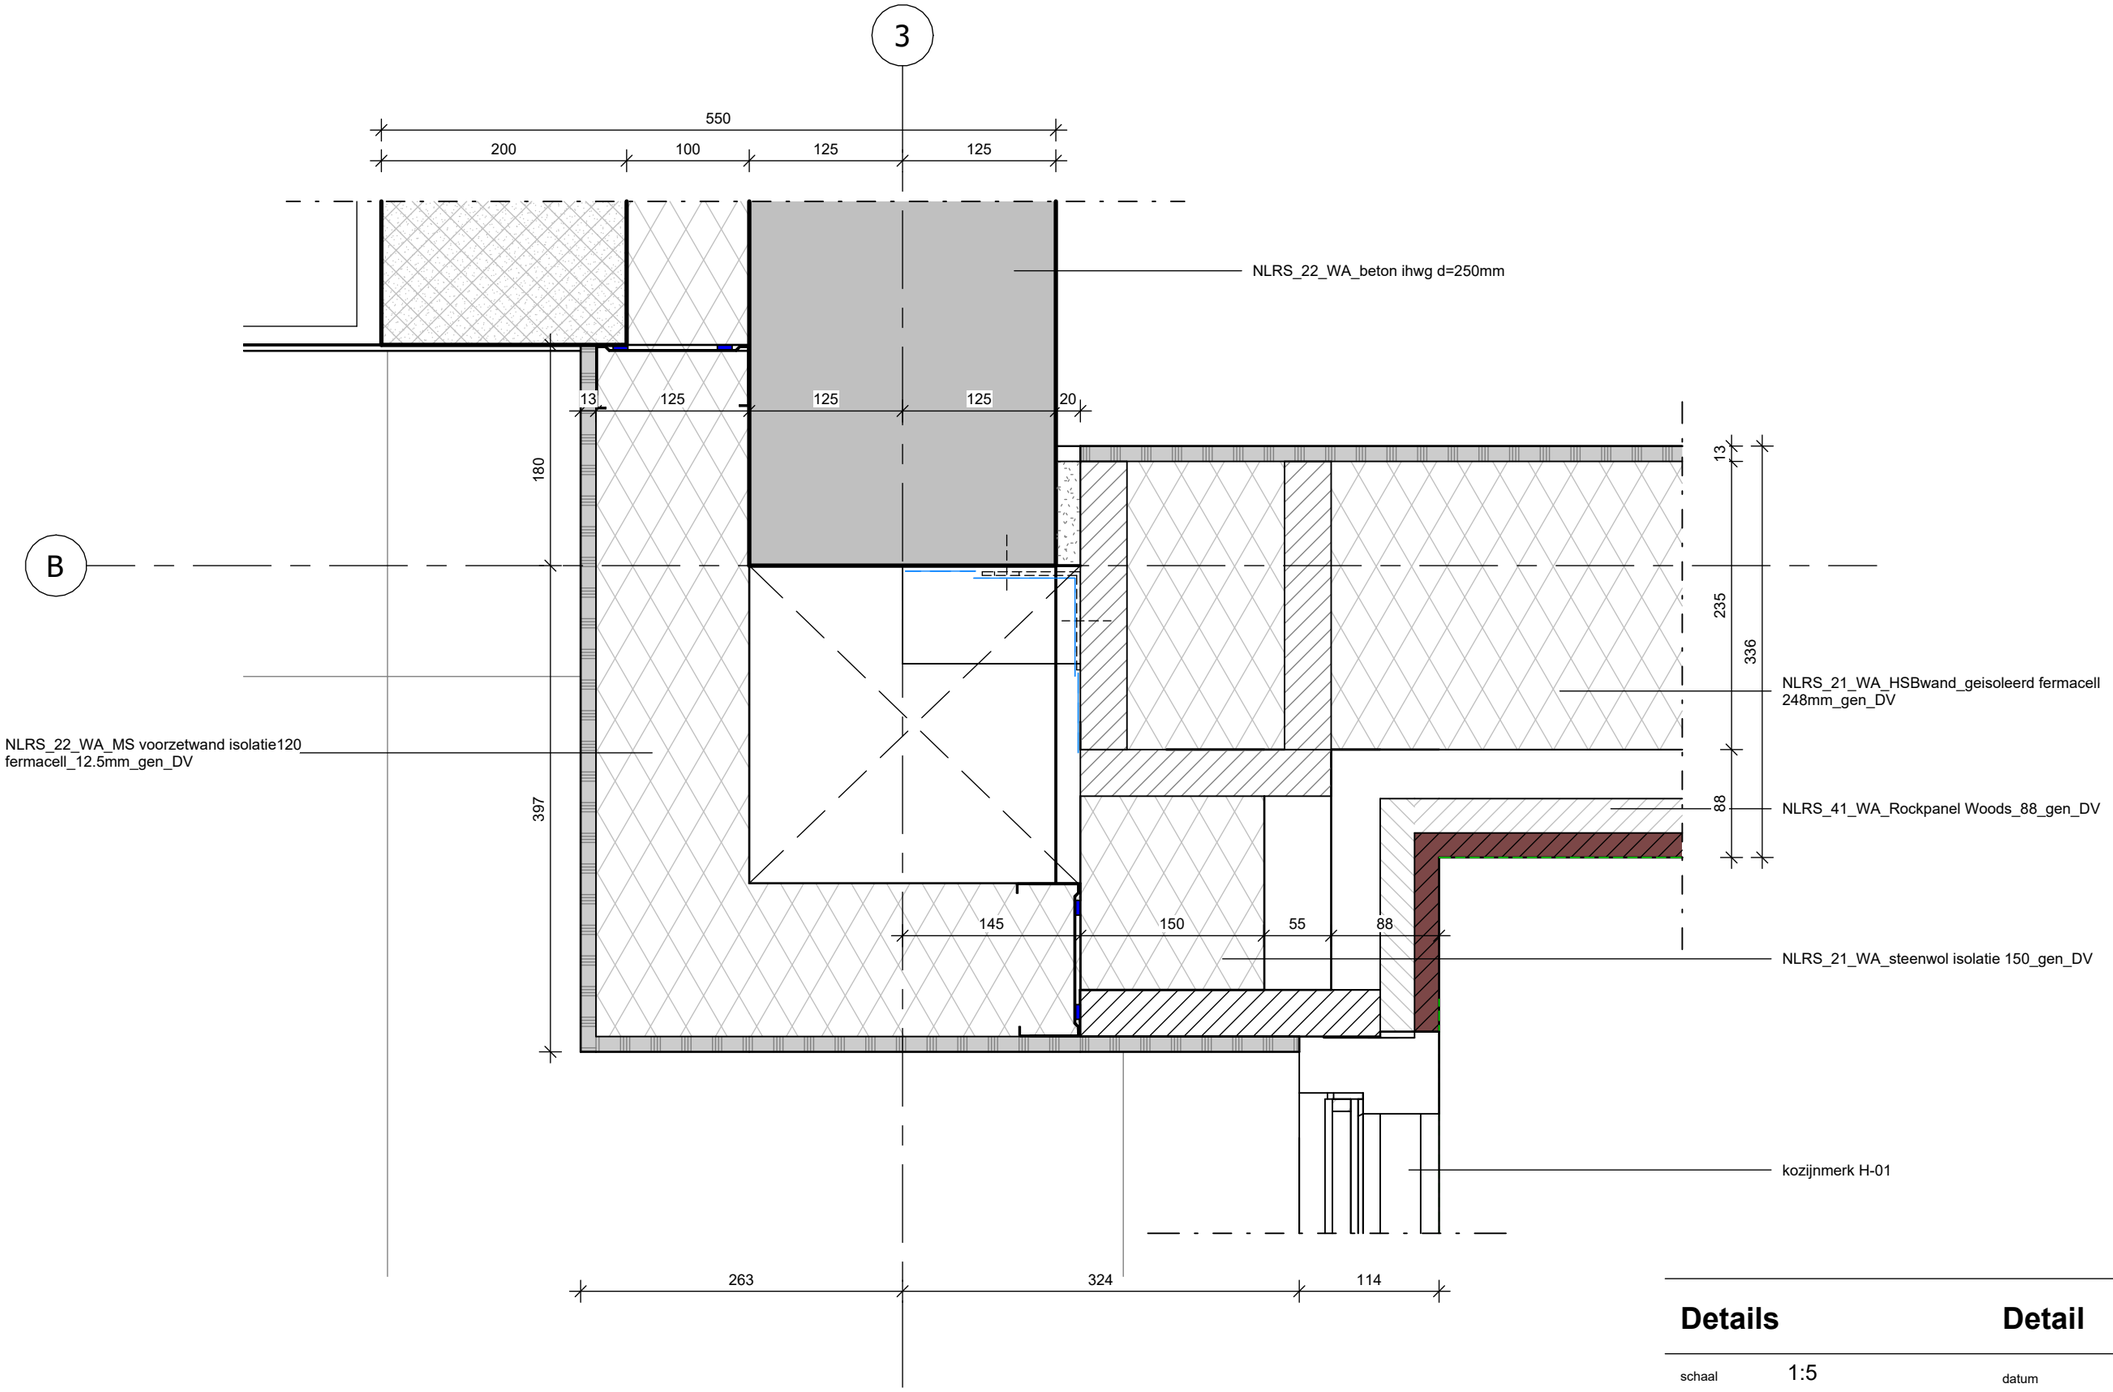

Details

Detail

schaal	1:5	datum	14-08-2023
afmeting	A3	gewijzigd	

DURA VERMEER
Waarmaken van ambities

tekeningnummer
H-205
projectnummer
4874

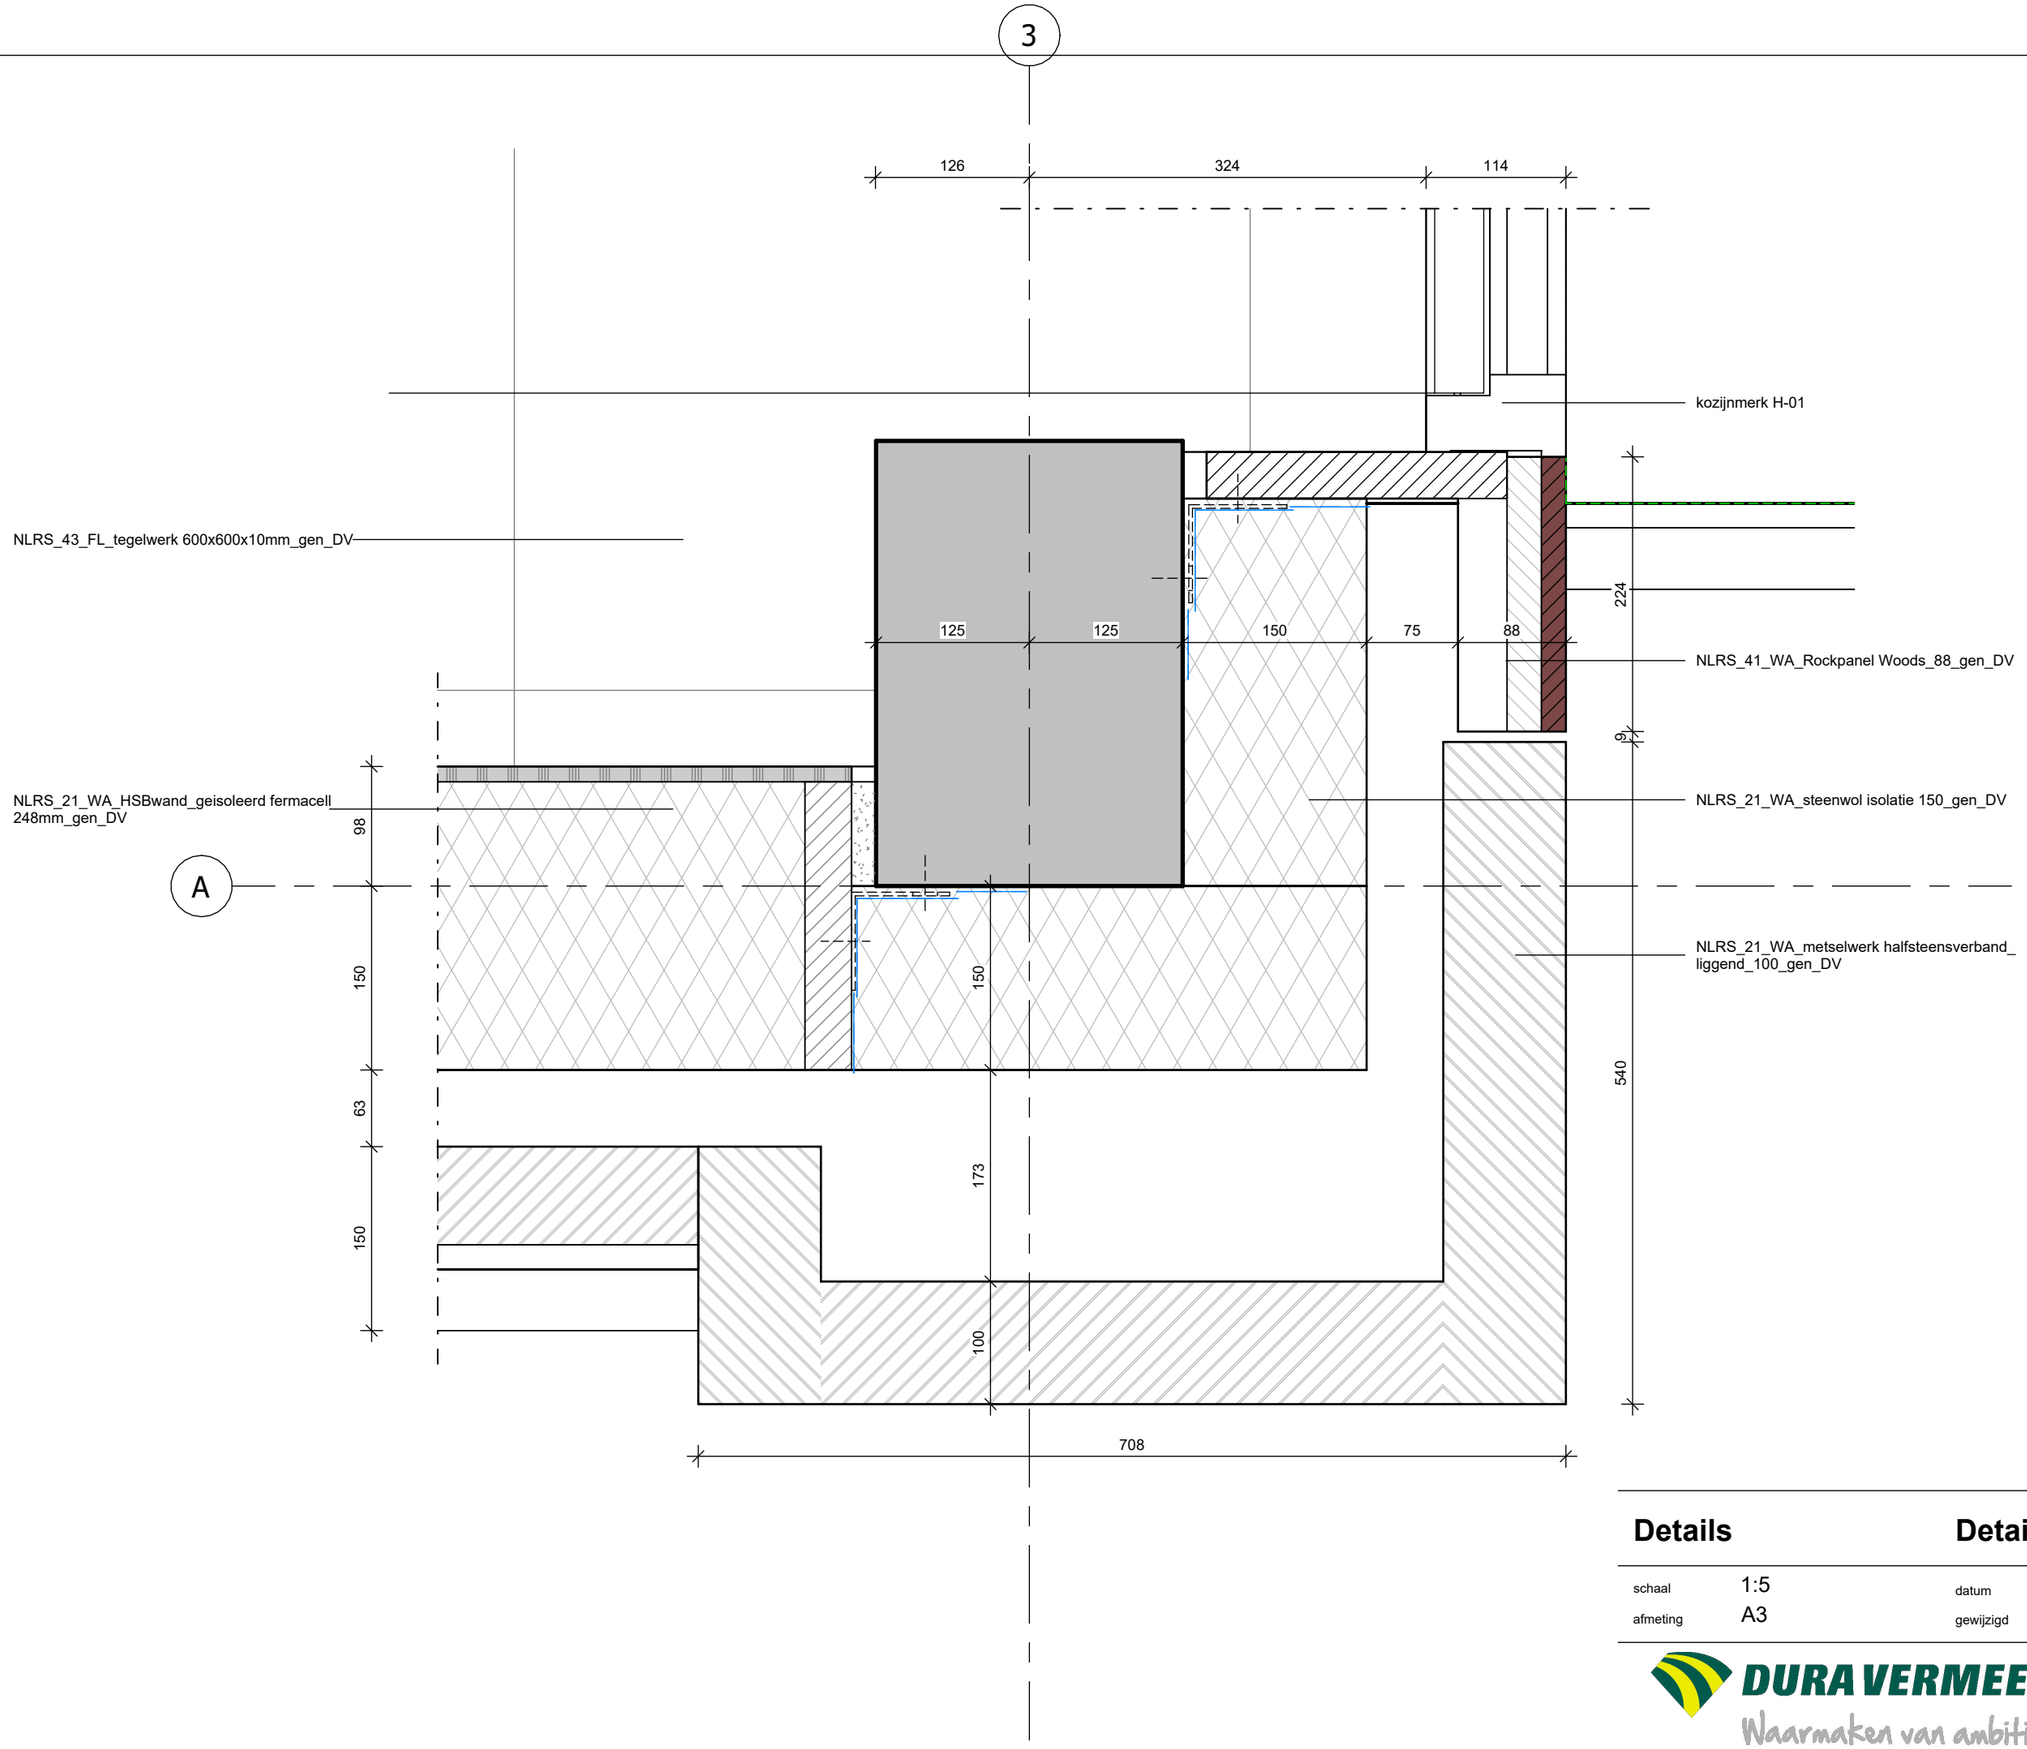

Details

Detail

schaal	1:5	datum	14-08-2023
afmeting	A3	gewijzigd	

DURA VERMEER
Waarmaken van ambities

tekeningnummer
H-206
projectnummer
4874

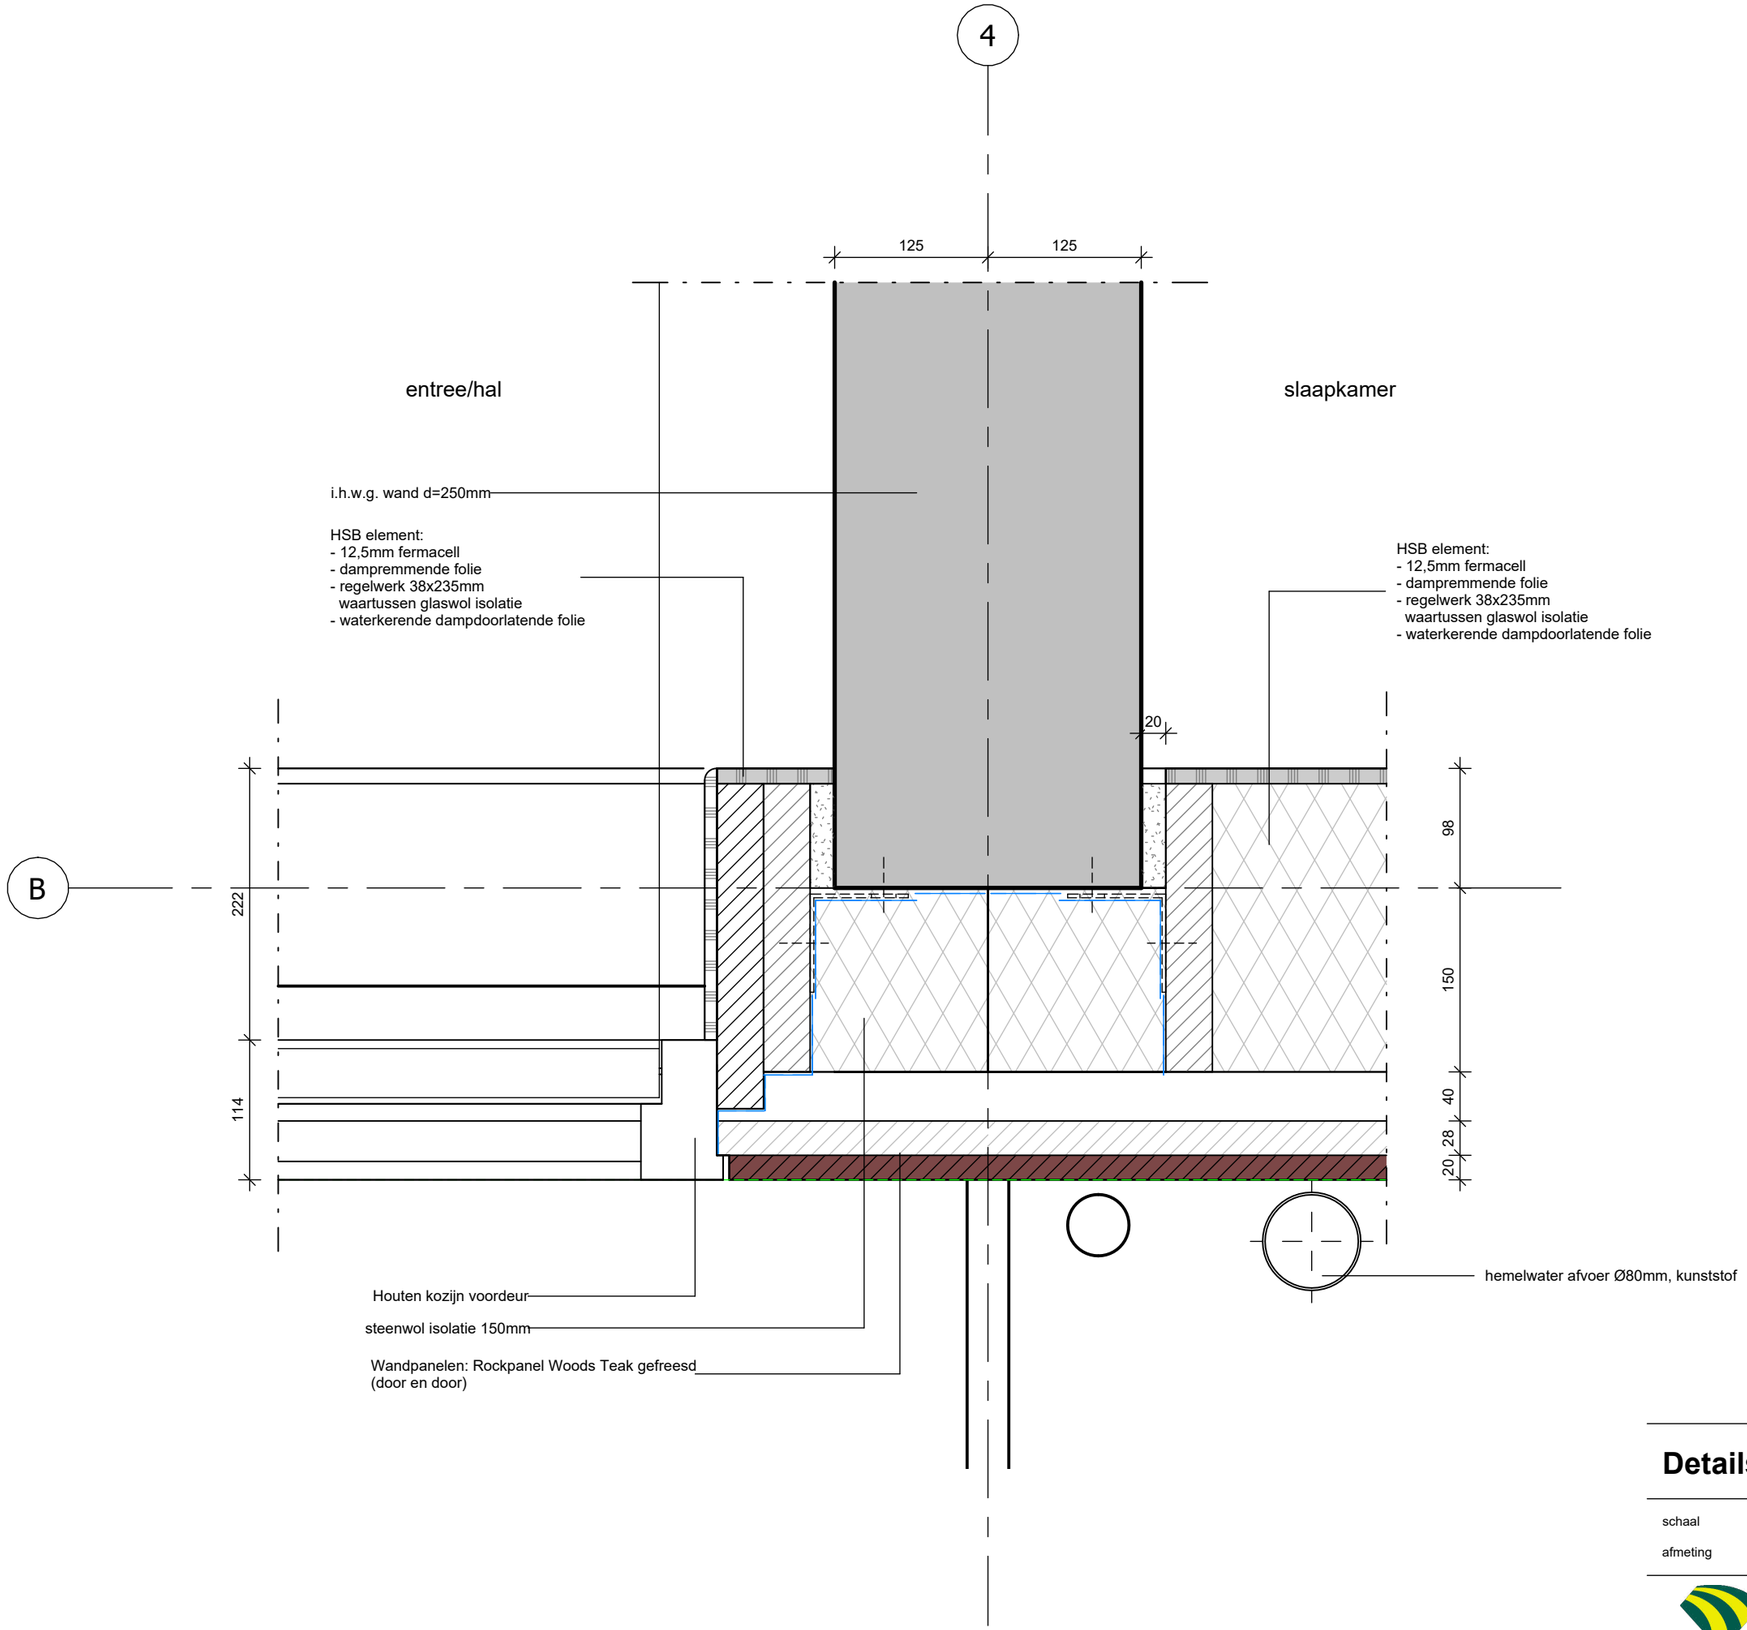

Details

Detail

schaal	1:5	datum	14-08-2023
afmeting	A3	gewijzigd	

DURA VERMEER
Waarmaken van ambities

tekeningnummer
H-207
projectnummer
4874

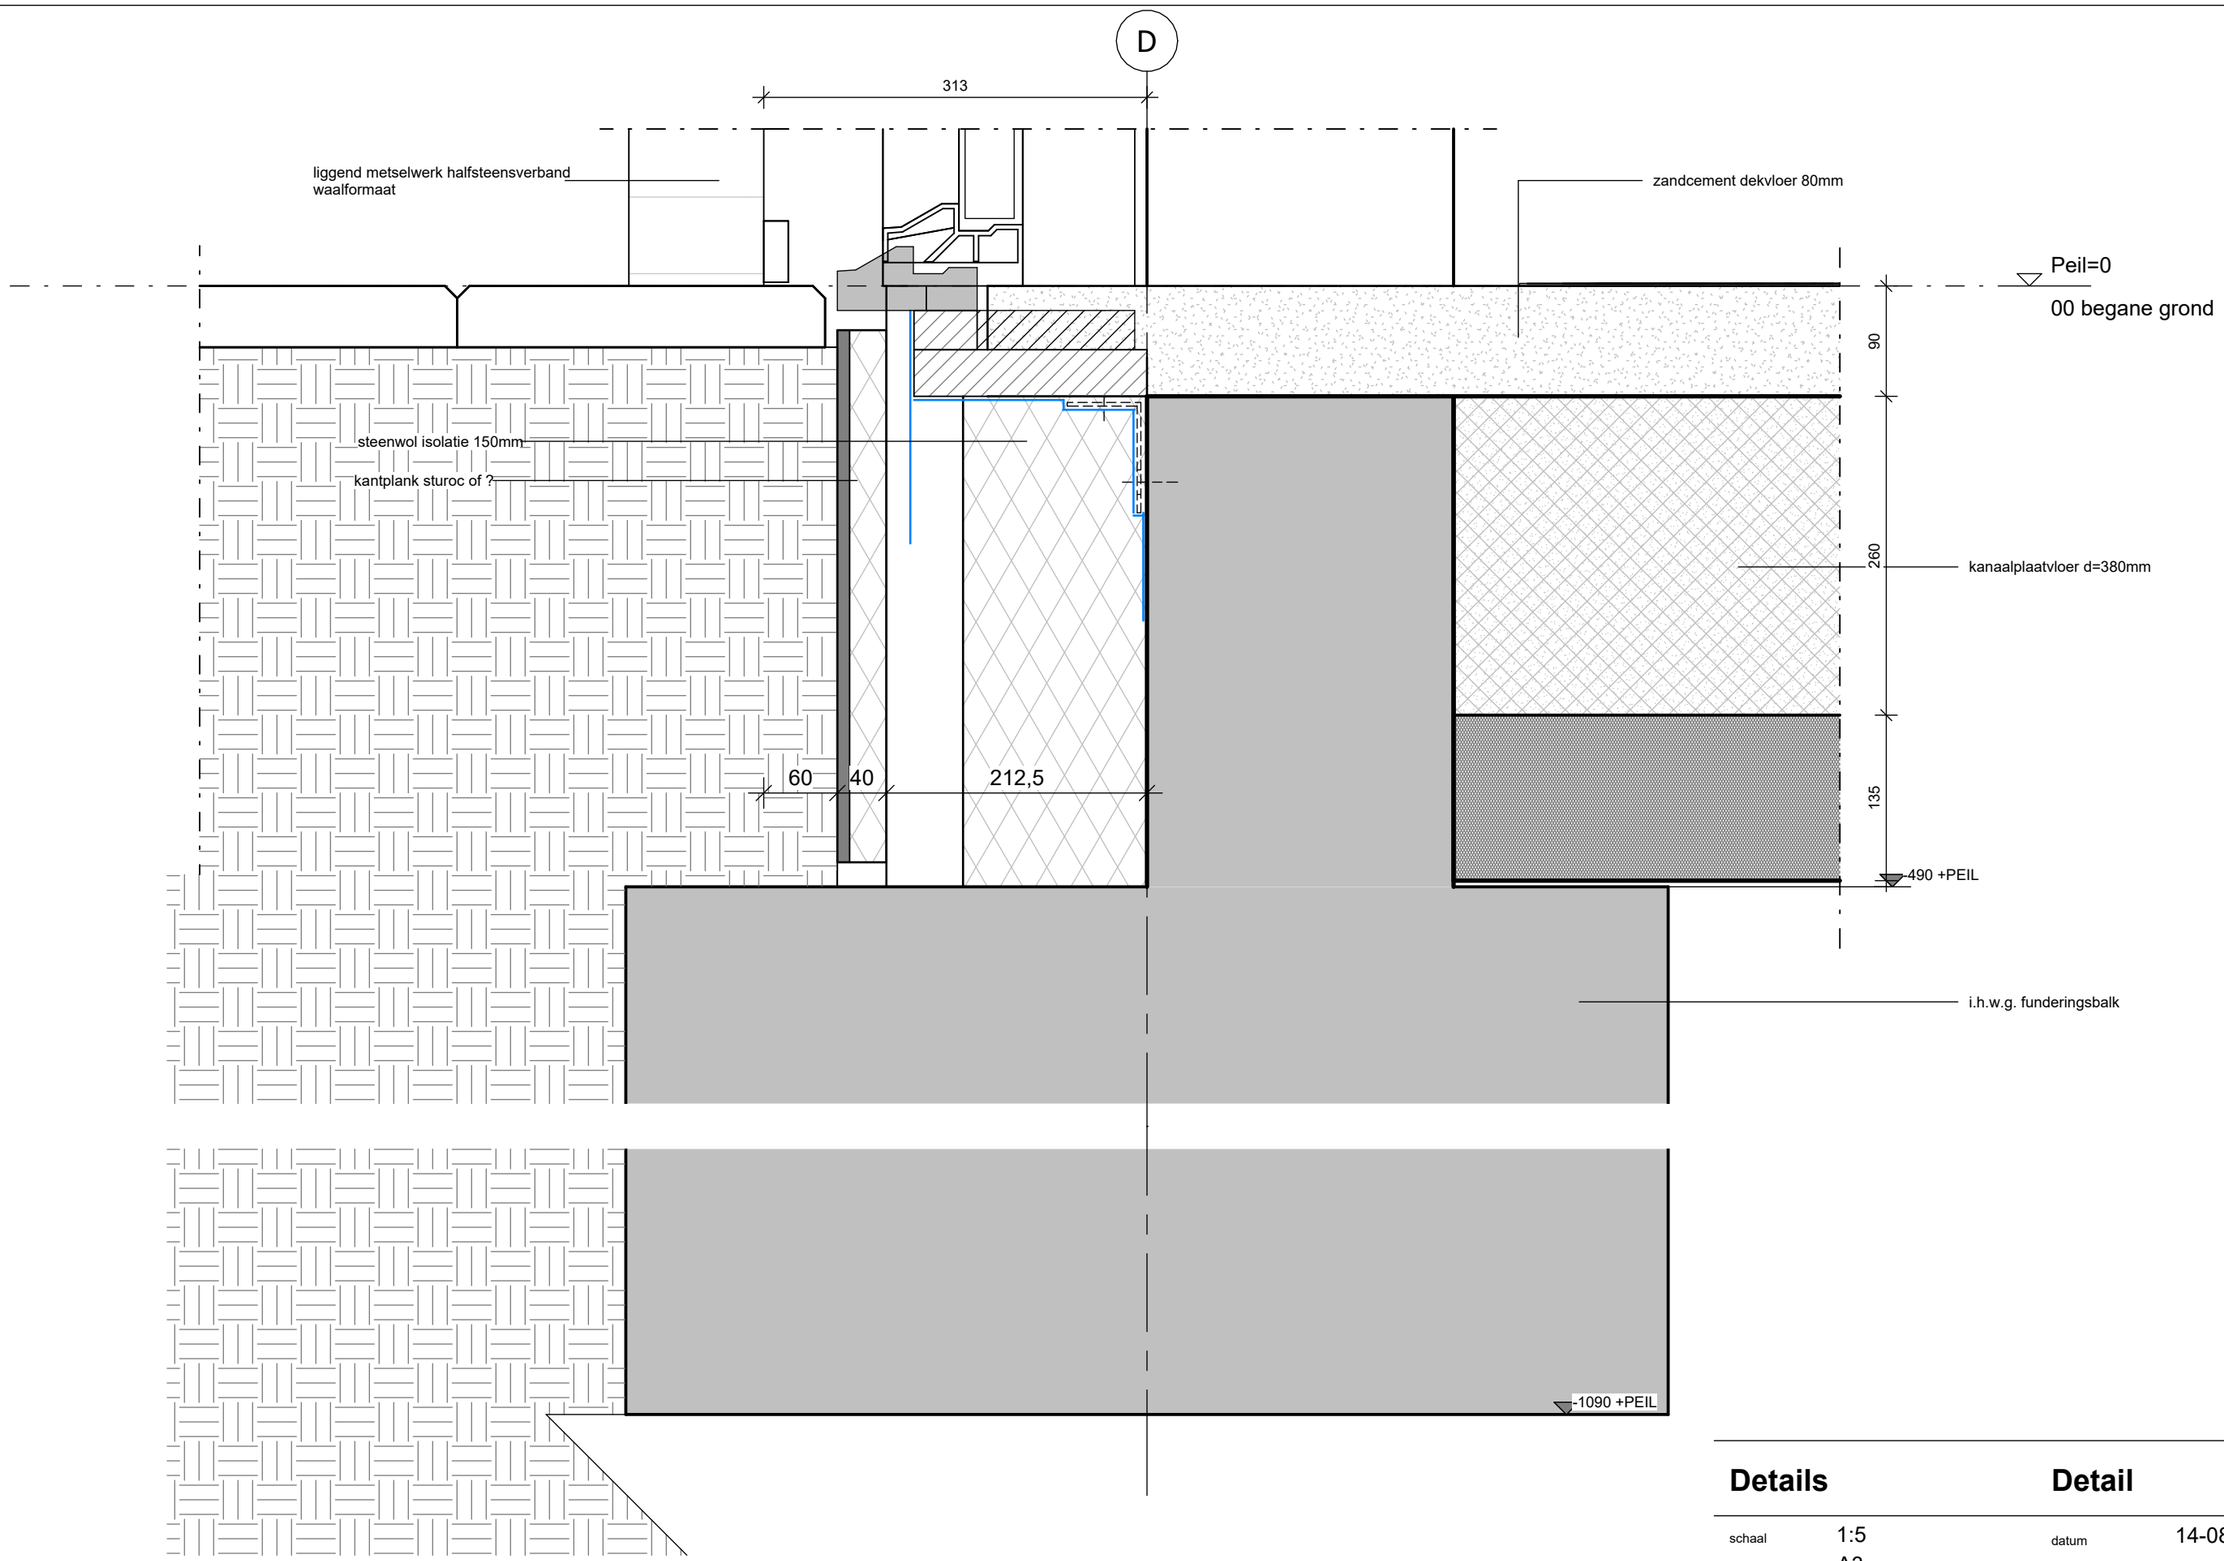

Details

Detail

schaal	1:5	datum	14-08-2023
afmeting	A3	gewijzigd	

DURA VERMEER
Waarmaken van ambities

tekeningnummer
V-001
projectnummer
4874

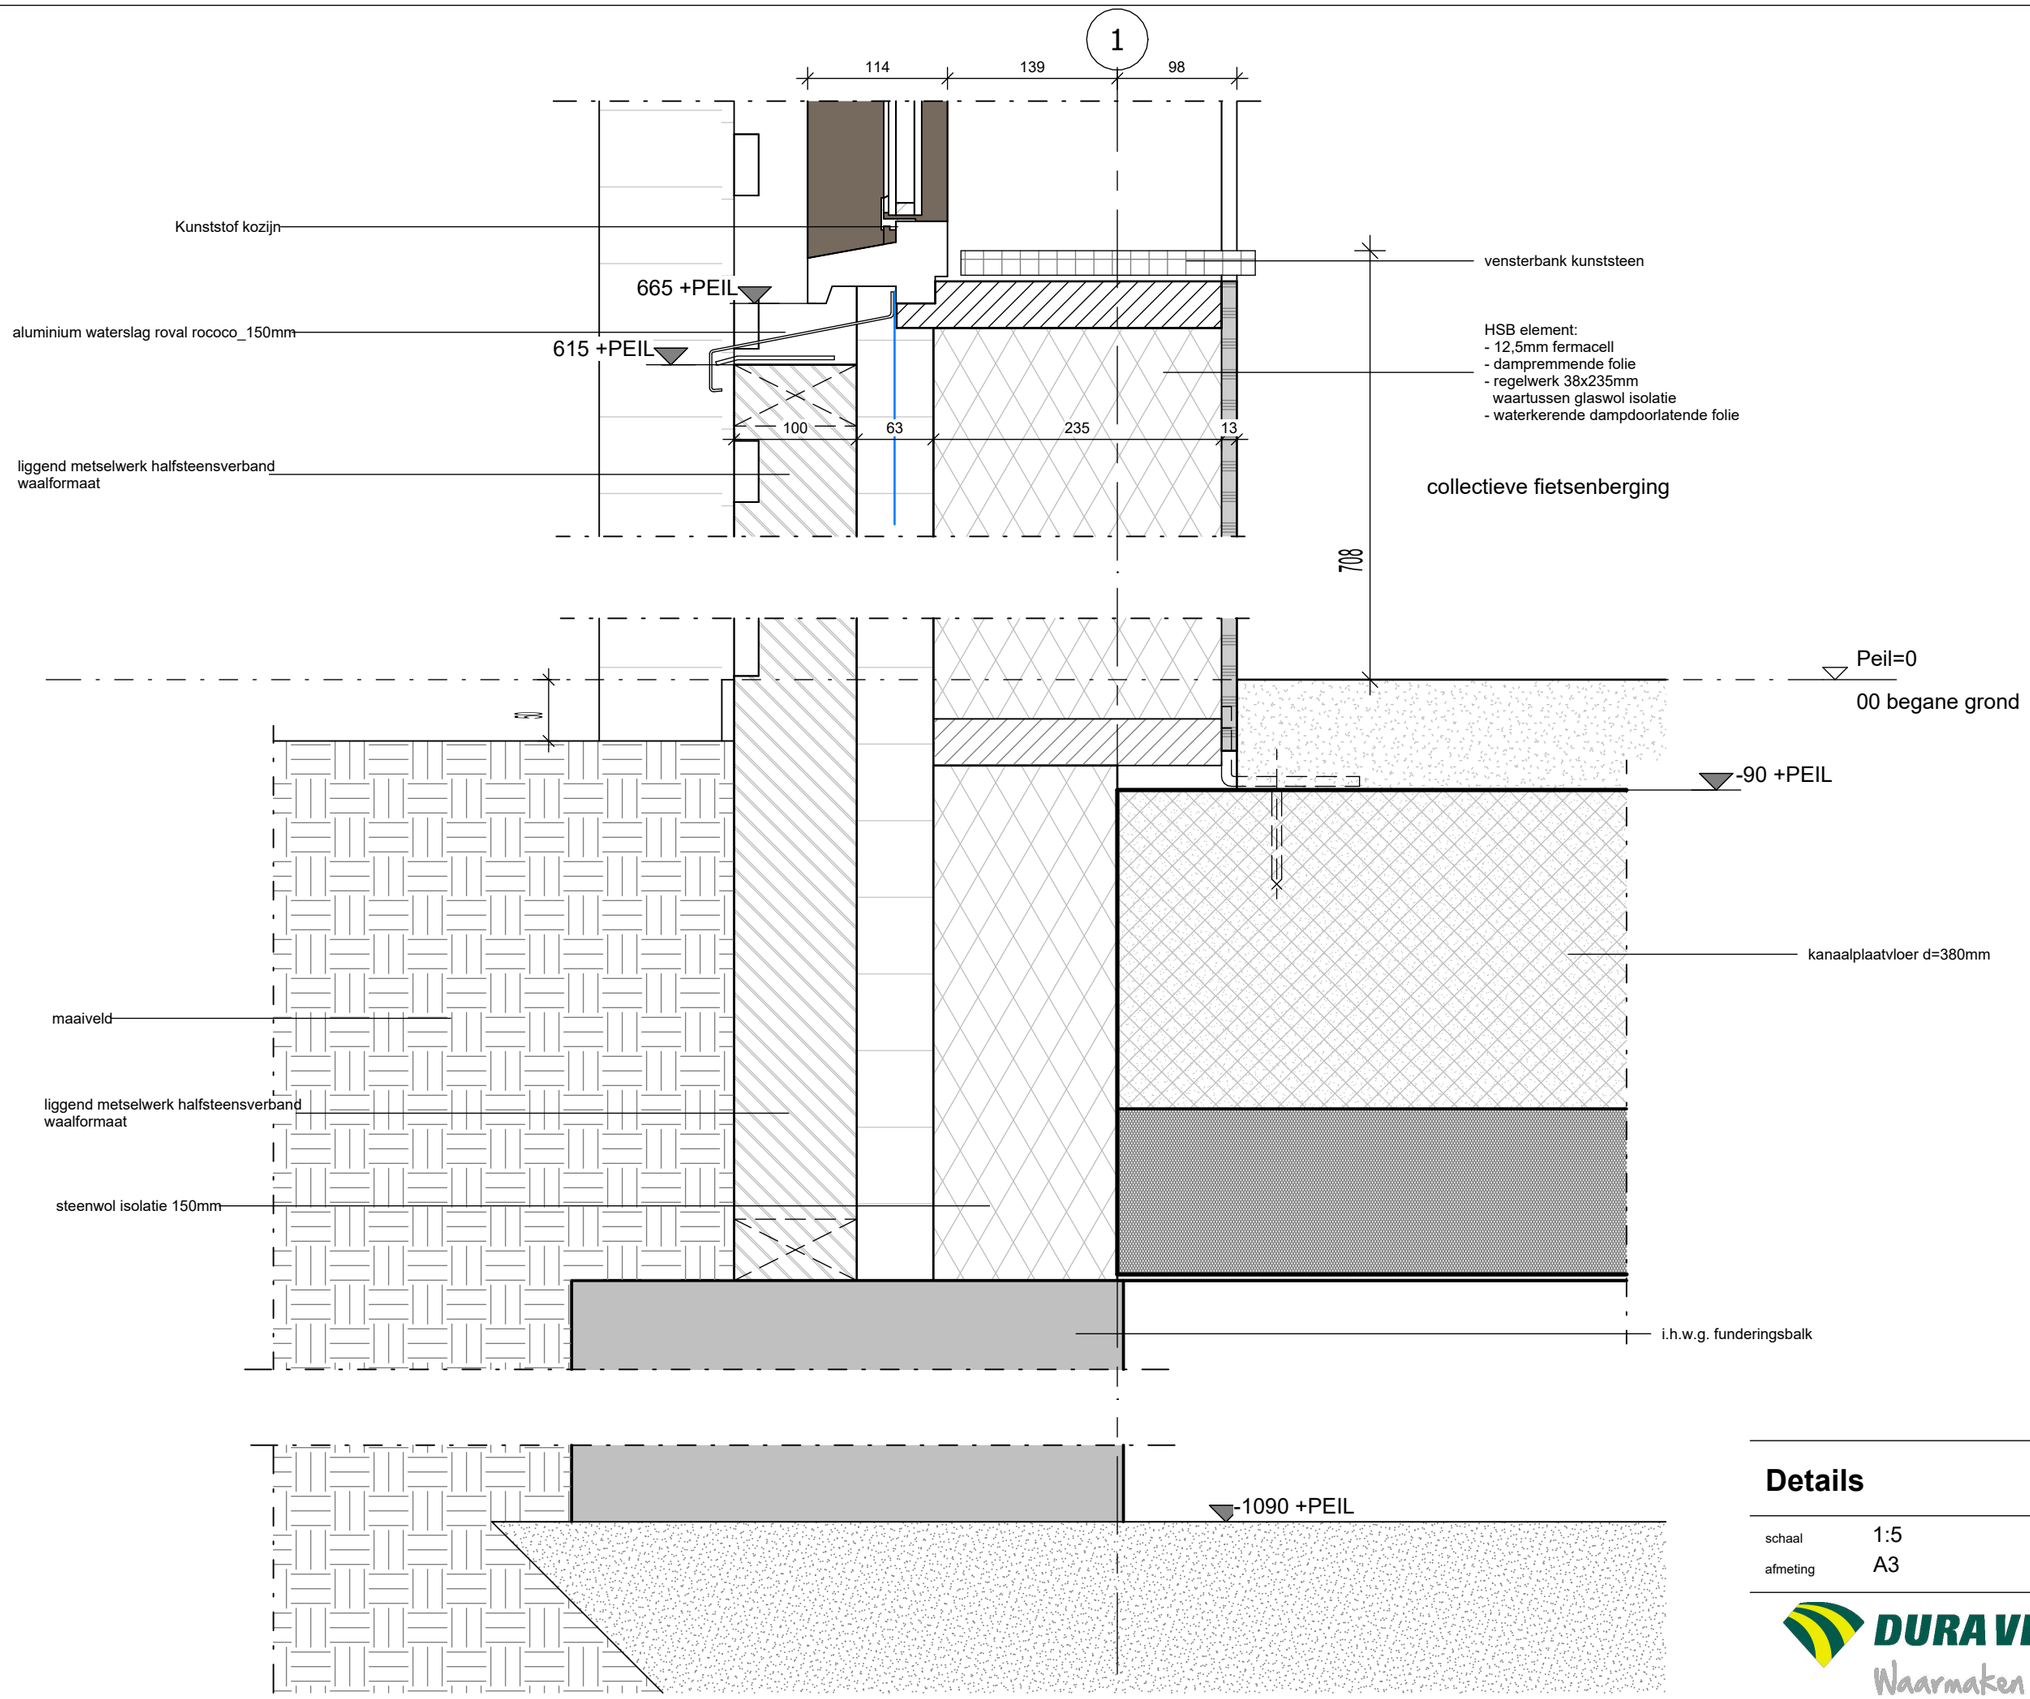

Details

Detail

schaal	1:5	datum	14-08-2023
afmeting	A3	gewijzigd	

DURA VERMEER
Waarmaken van ambities

tekeningnummer
V-002
projectnummer
4874

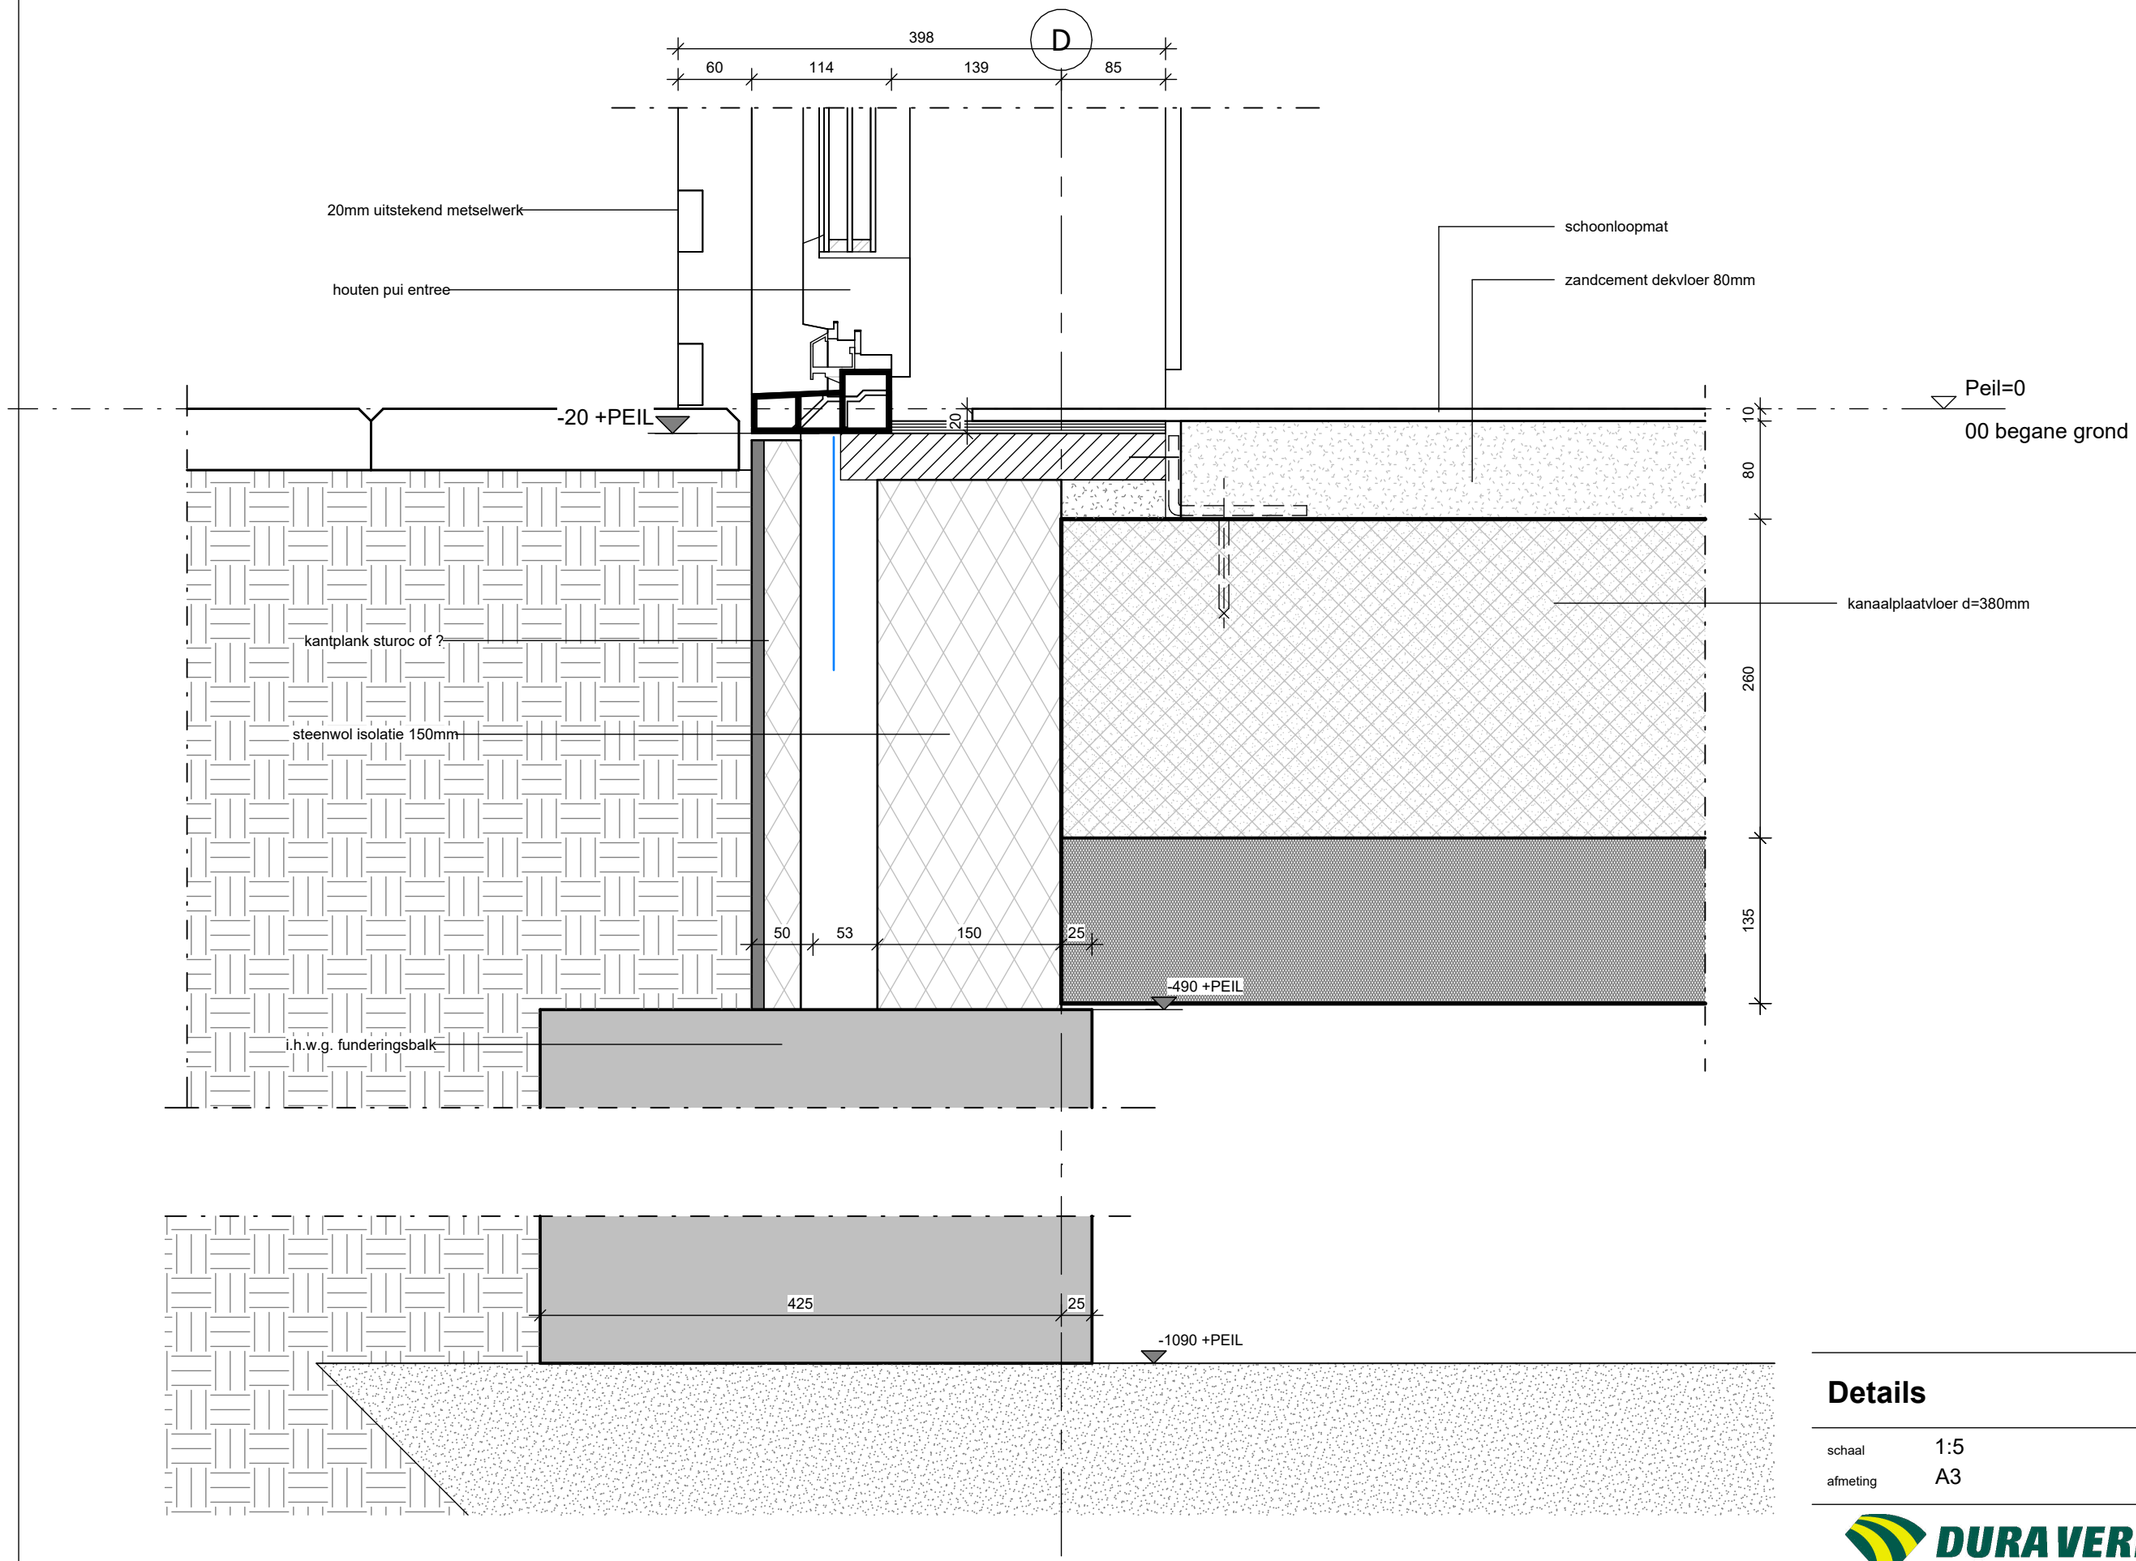

Details

schaal	1:5
afmeting	A3

Detail

datum	14-08-2023
gewijzigd	

DURA VERMEER
Waarmaken van ambities

tekeningnummer
V-003
projectnummer
4874

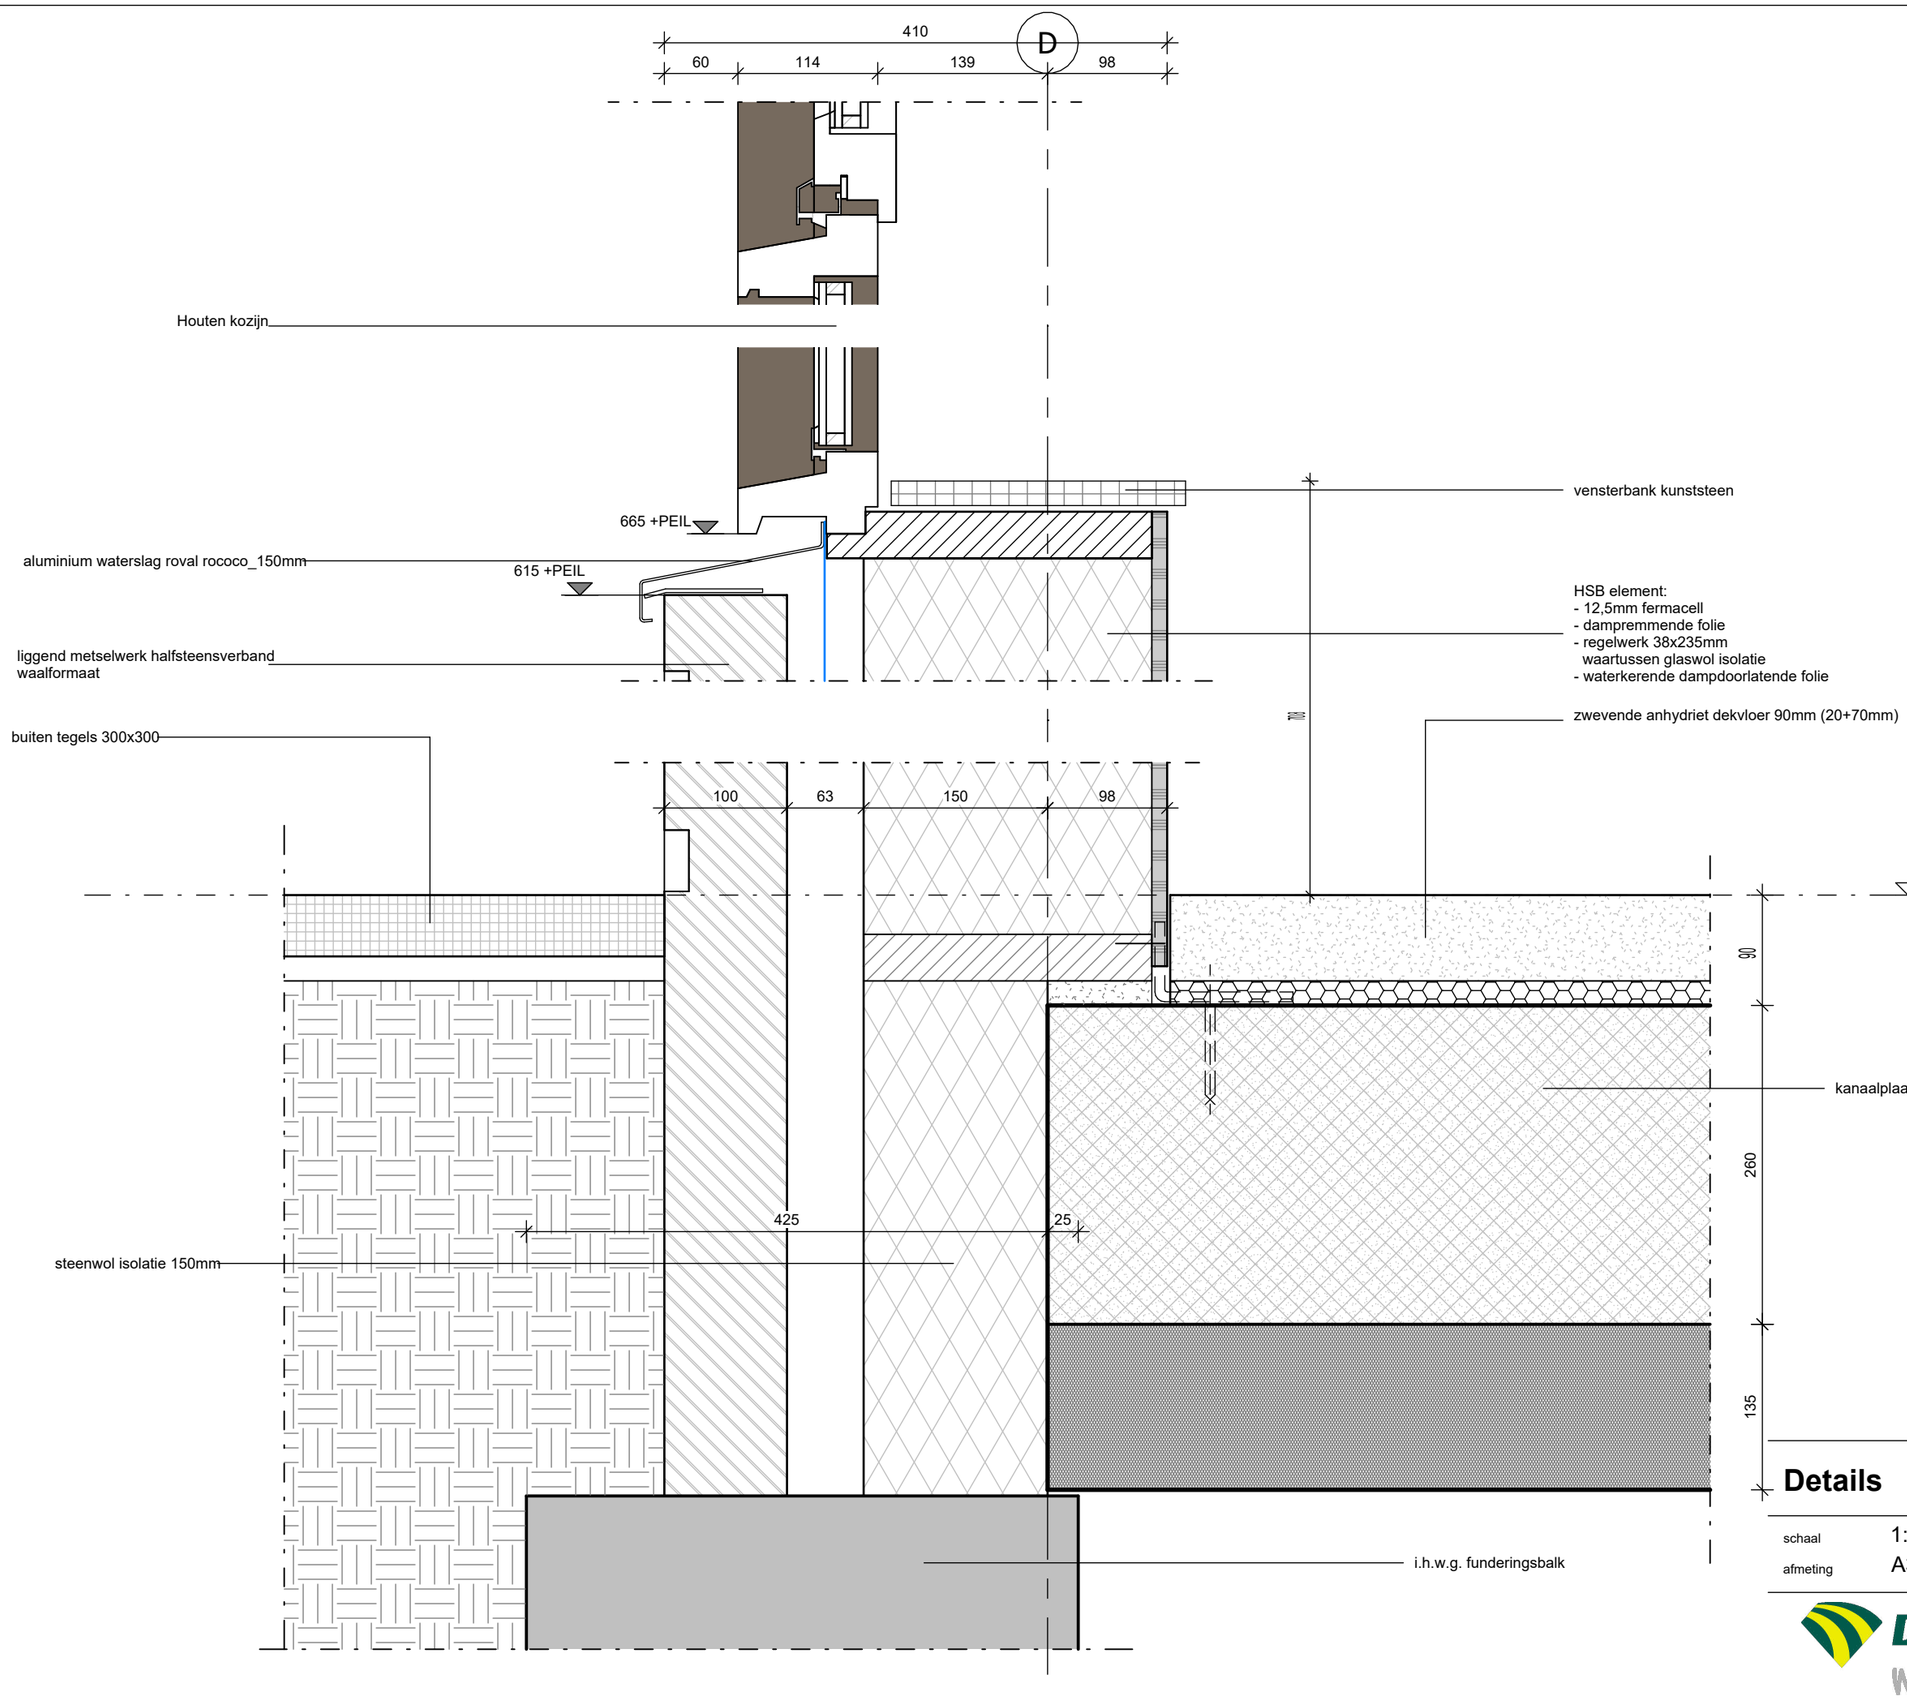

Details

Detail

schaal	1:5	datum	14-08-2023
afmeting	A3	gewijzigd	

DURA VERMEER
Waarmaken van ambities

tekeningnummer
V-004
projectnummer
4874

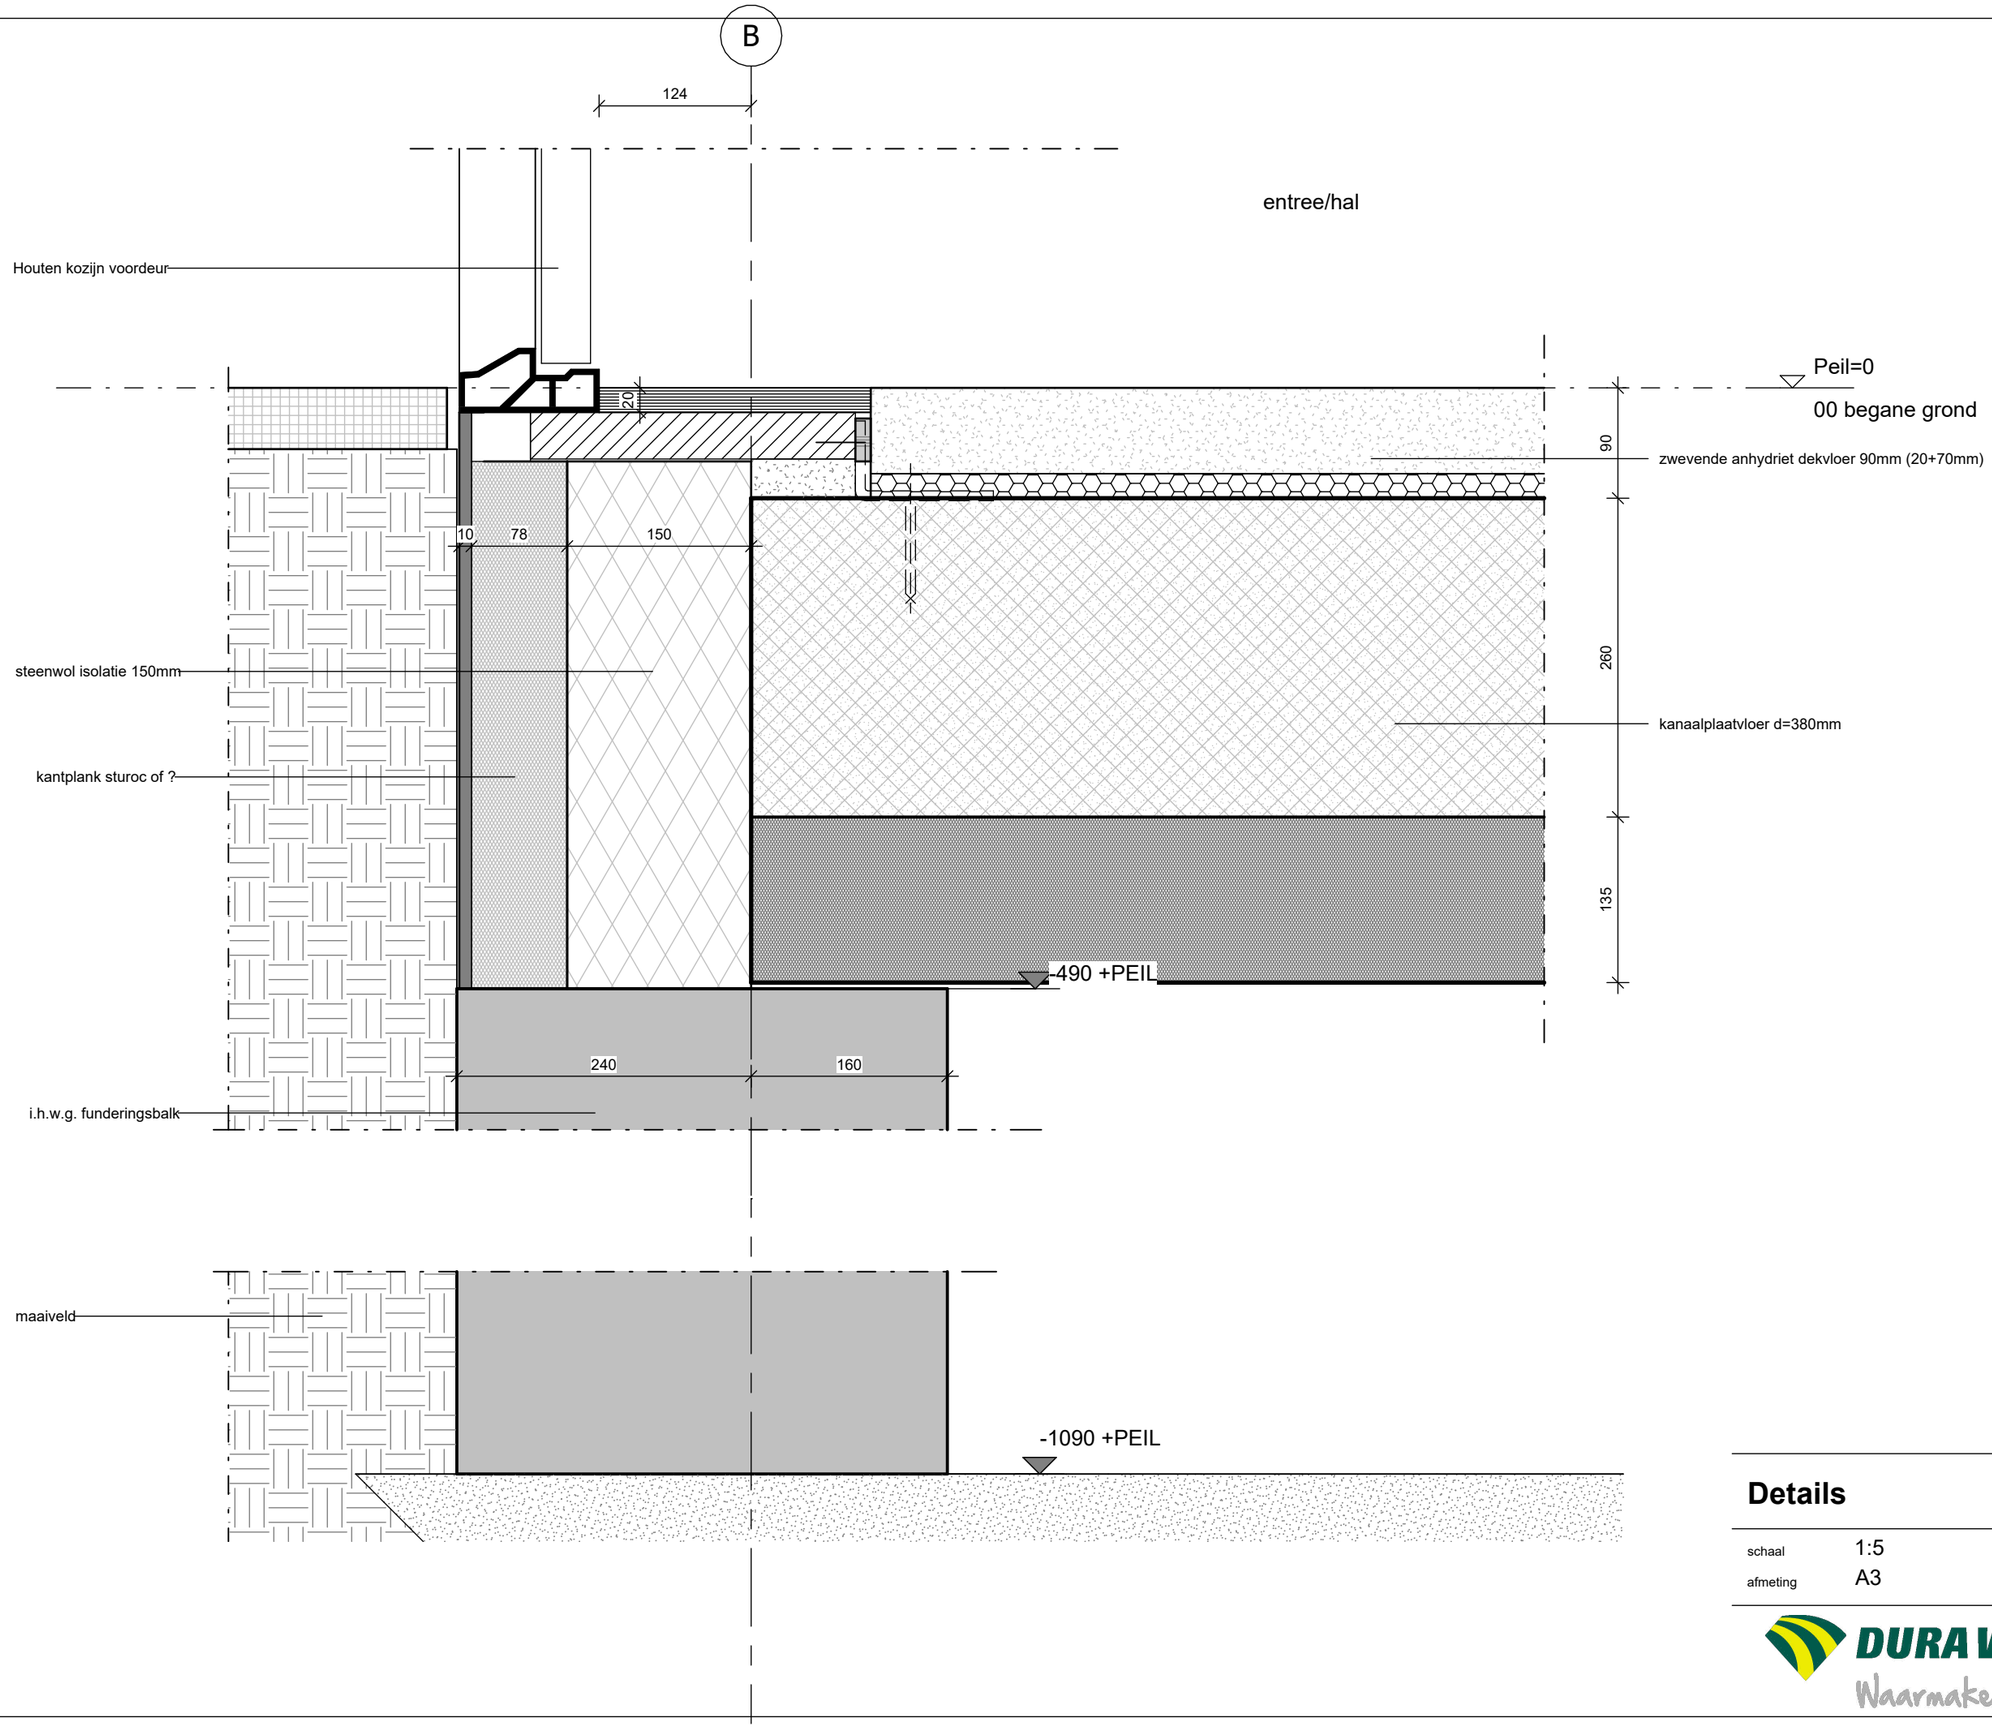

Details

schaal	1:5
afmeting	A3

Detail

datum	14-08-2023
gewijzigd	

DURA VERMEER
Waarmaken van ambities

tekeningnummer
V-005
projectnummer
4874

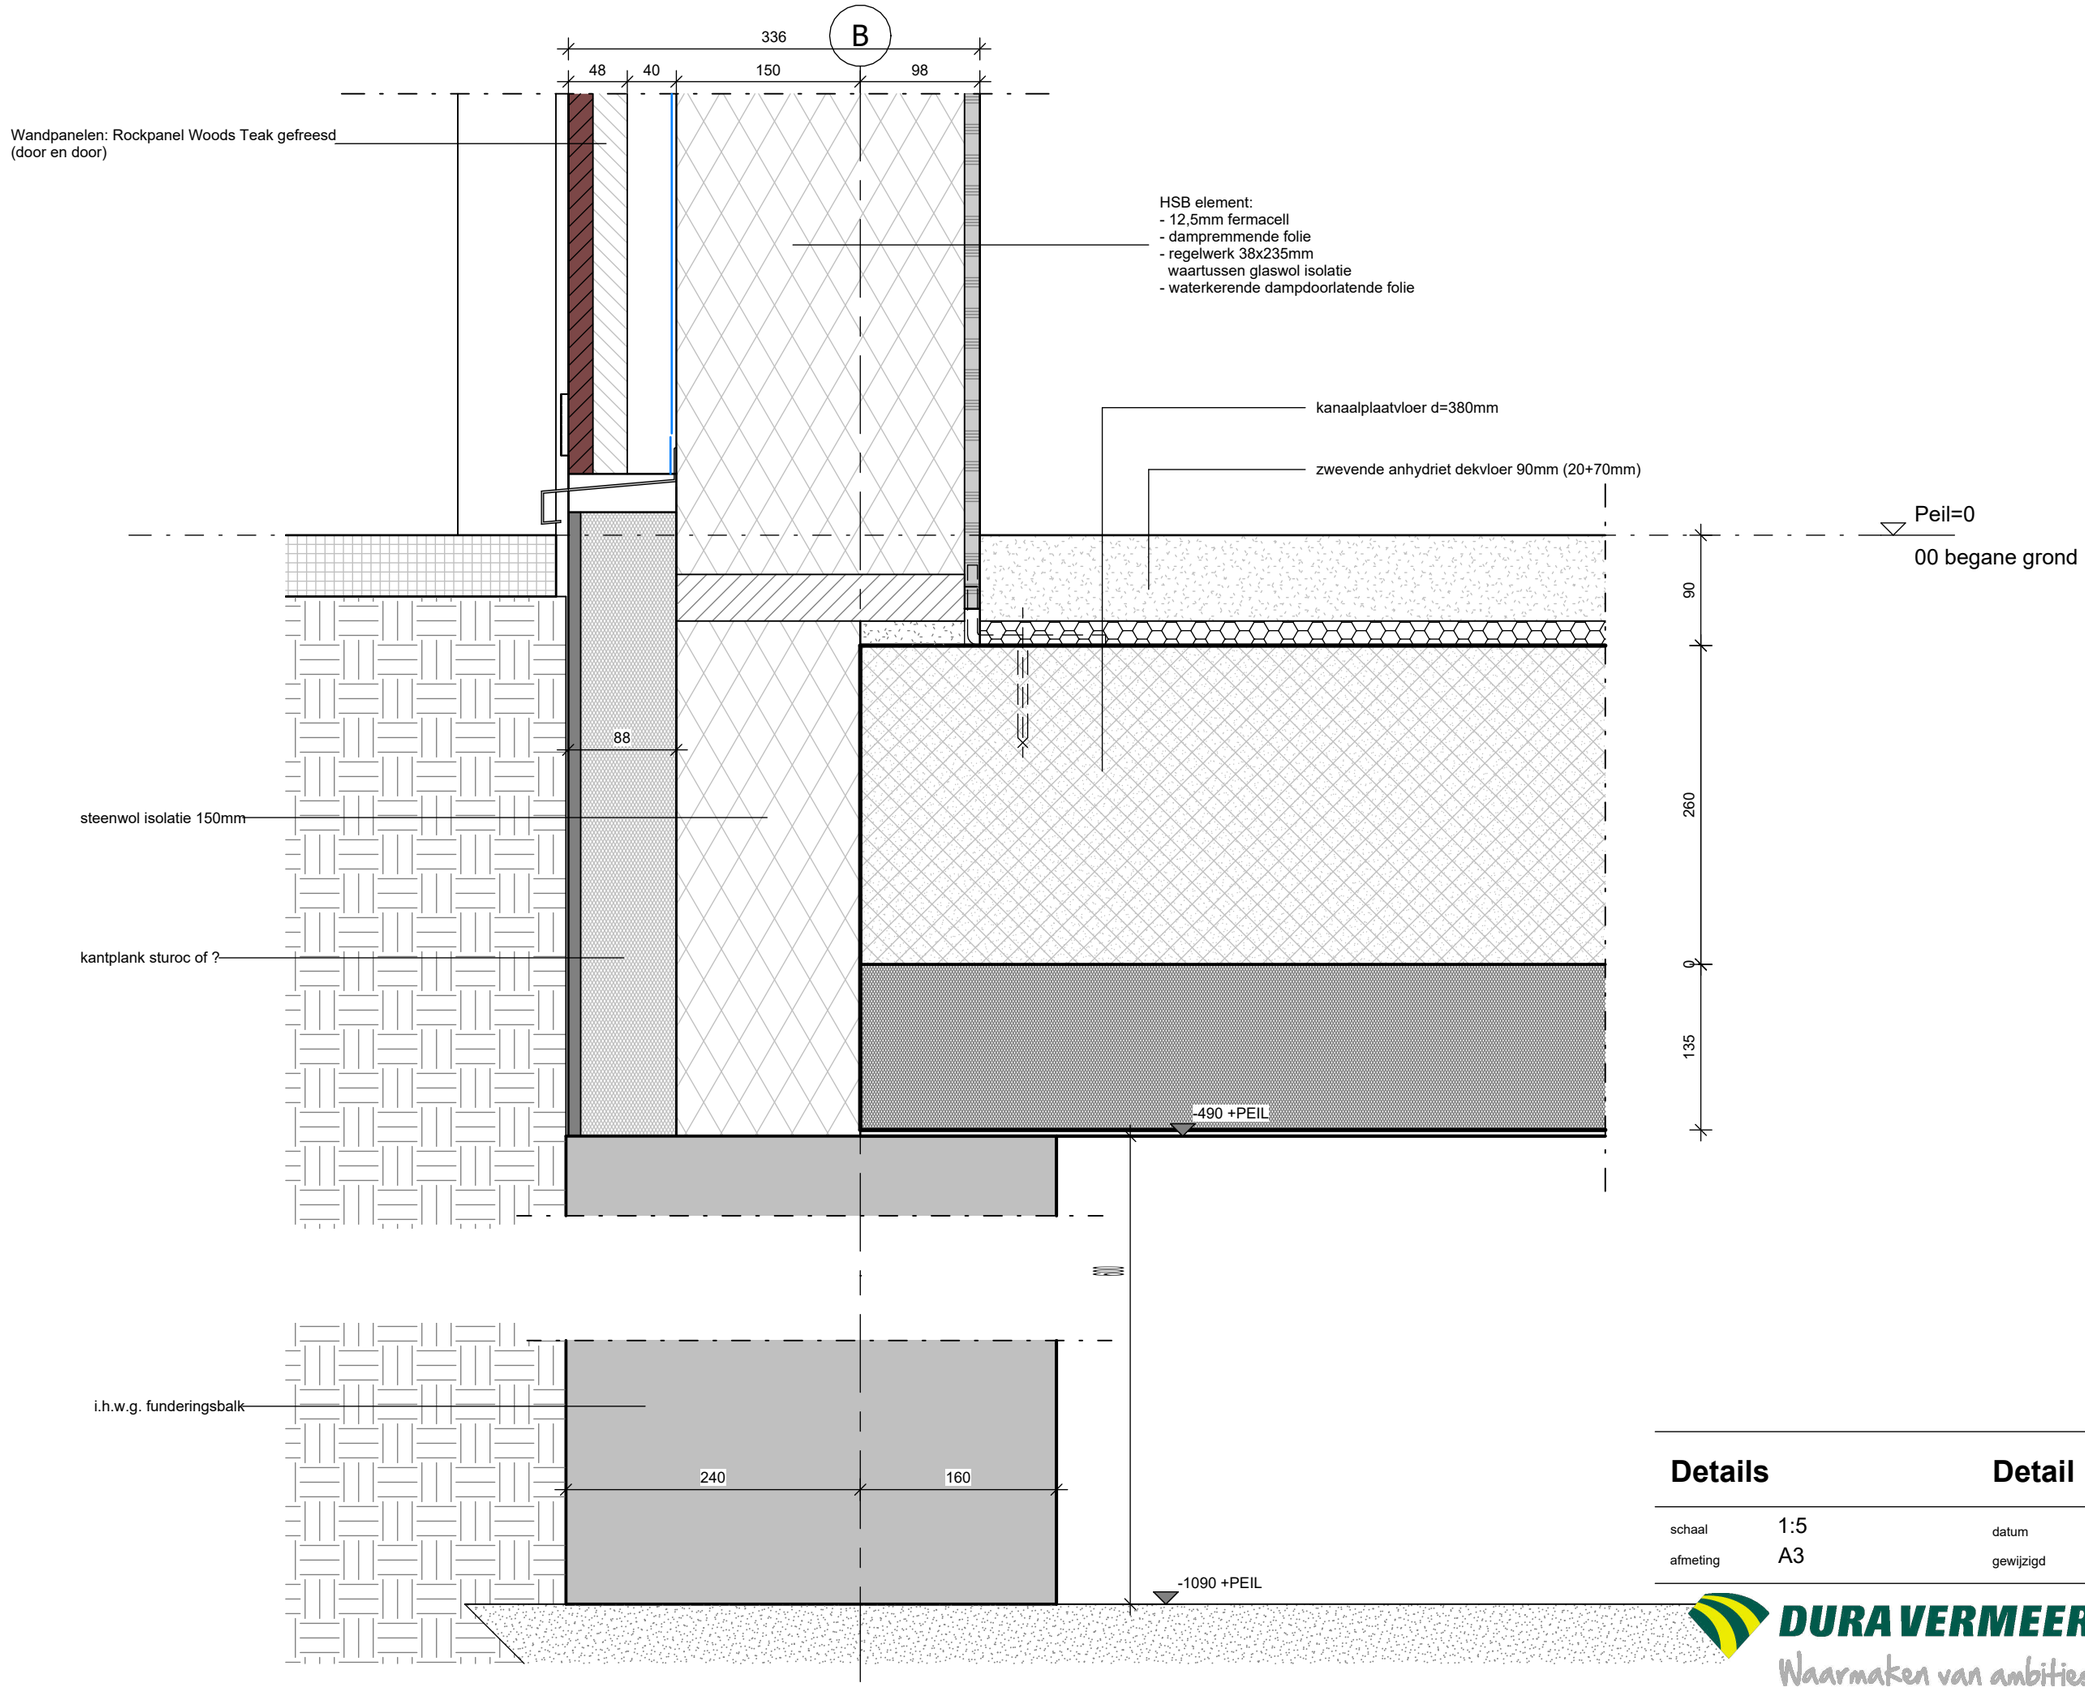

Details

schaal	1:5
afmeting	A3

Detail

datum	14-08-2023
gewijzigd	

DURA VERMEER
Waarmaken van ambities

tekeningnummer
V-006
projectnummer
4874

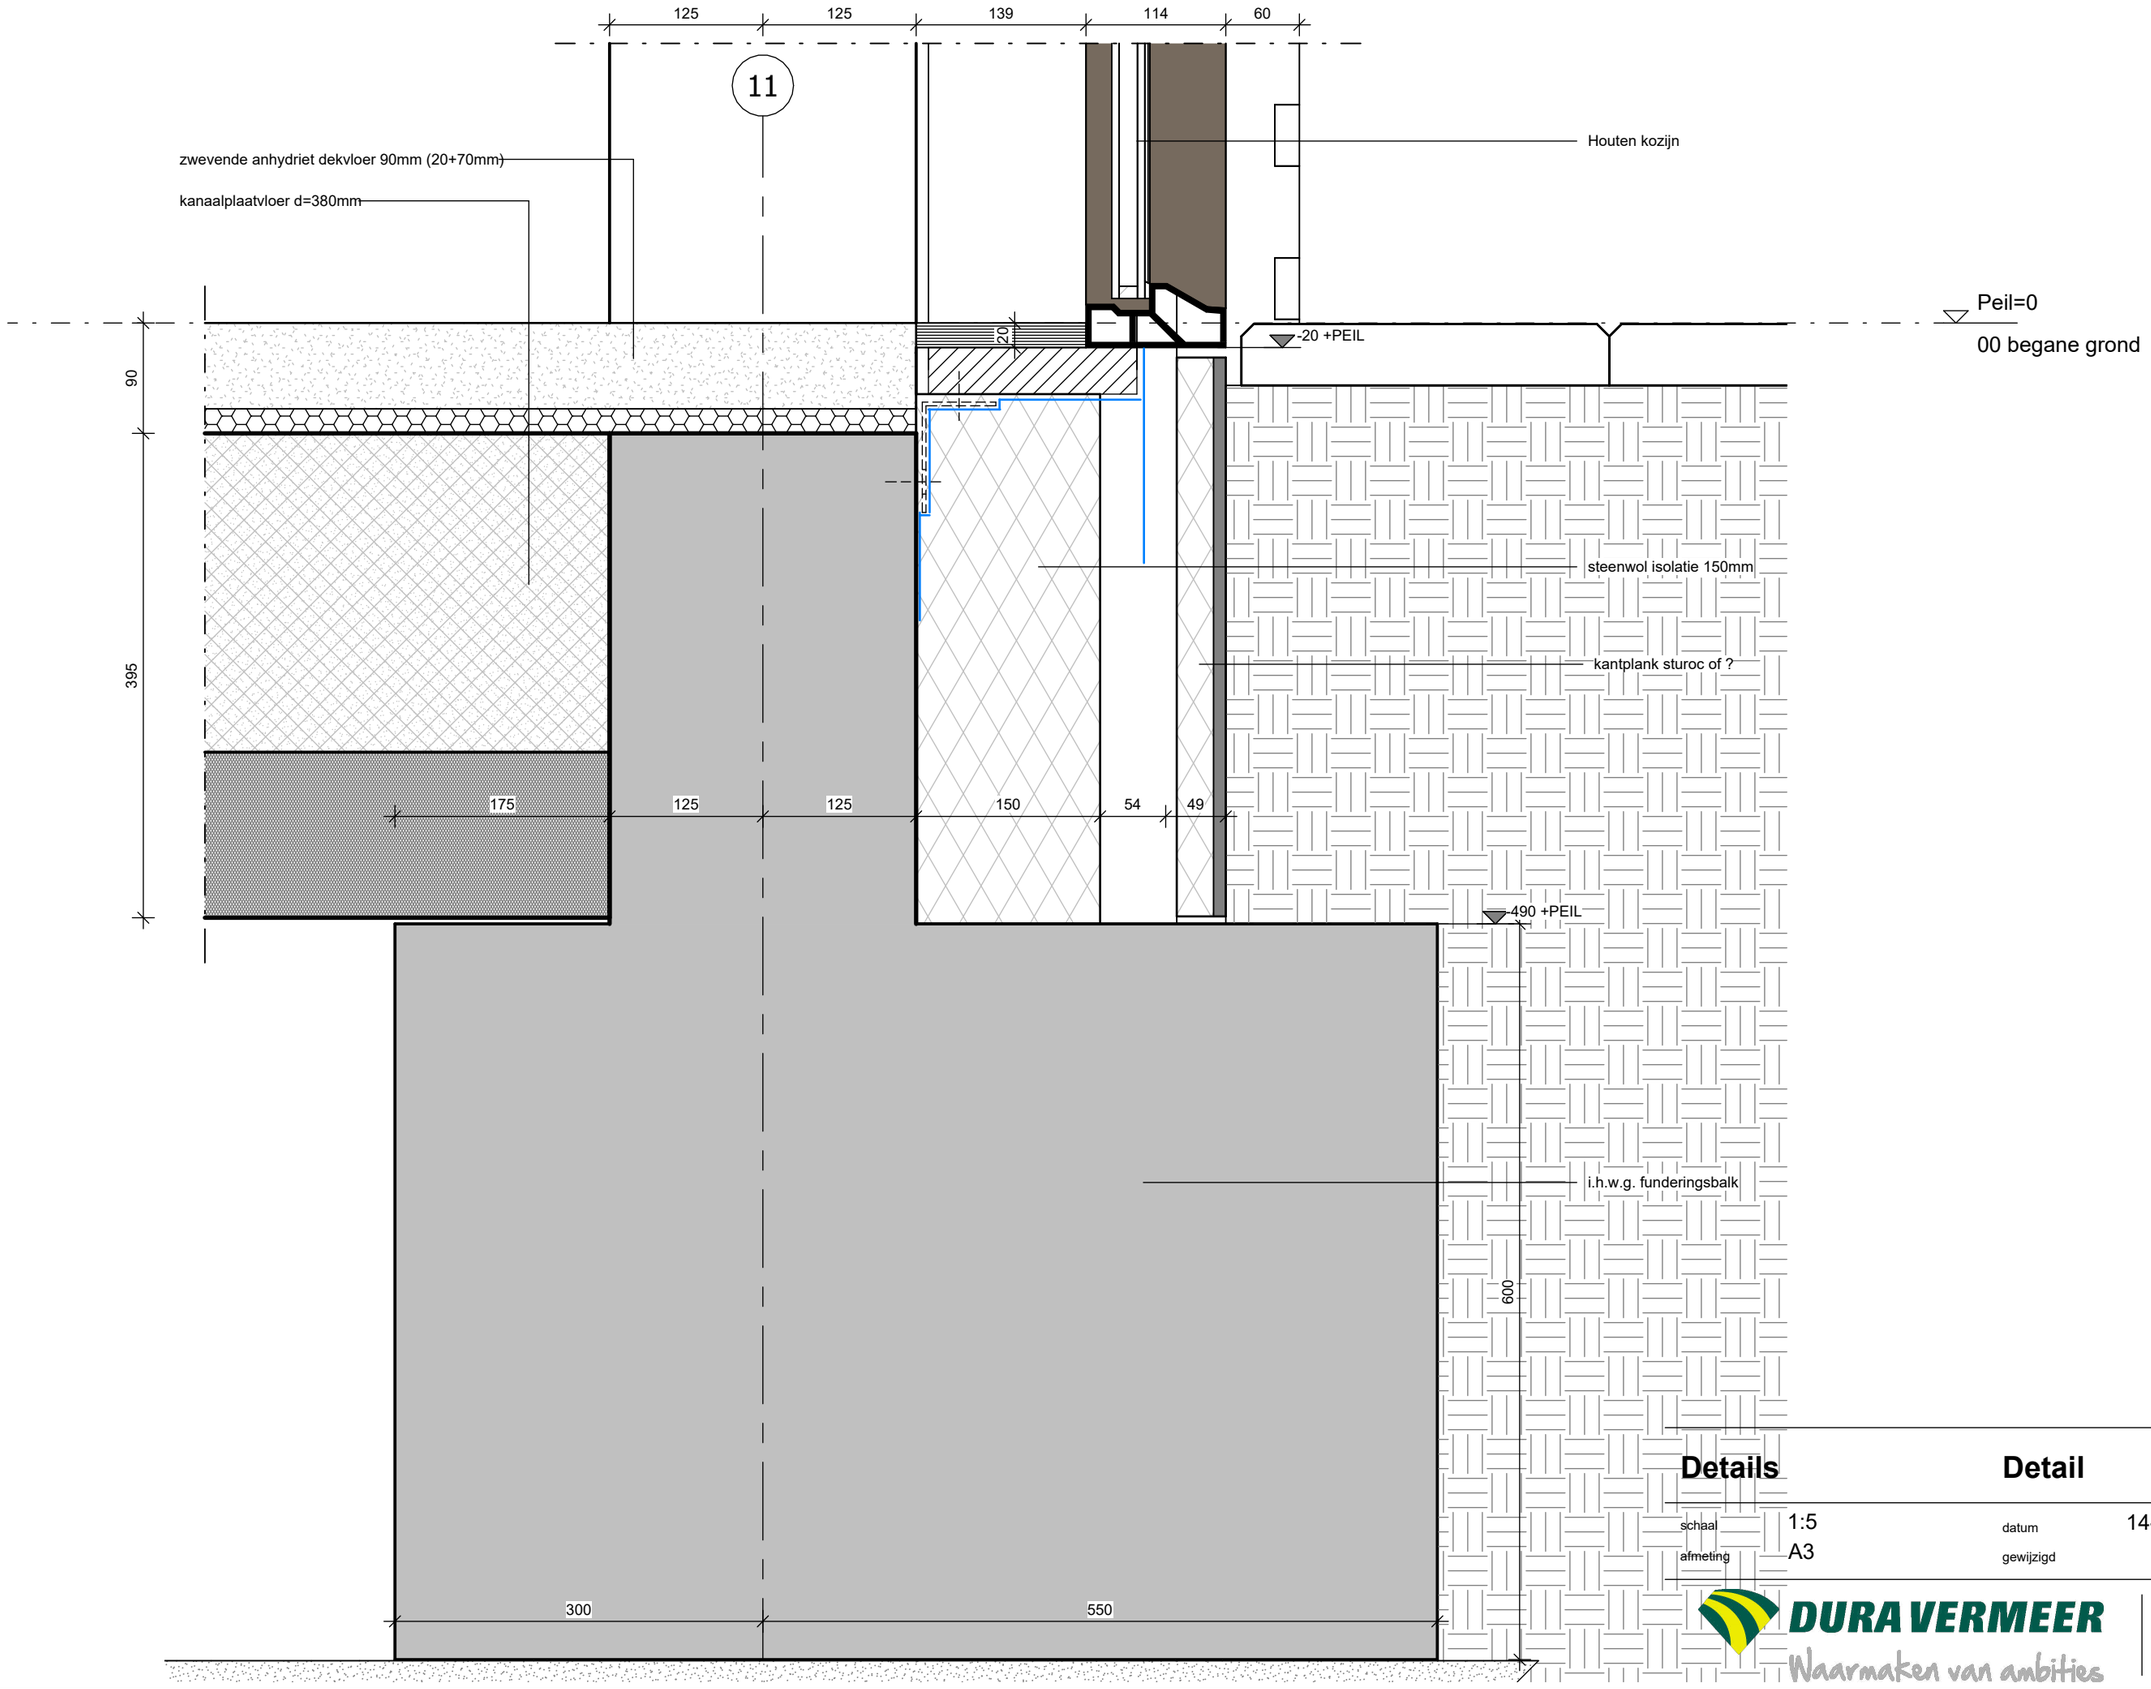

Details

Detail

schaal 1:5
afmeting A3

datum 14-08-2023
gewijzigd

DURA VERMEER
Waarmaken van ambities

tekeningnummer
V-007
projectnummer
4874

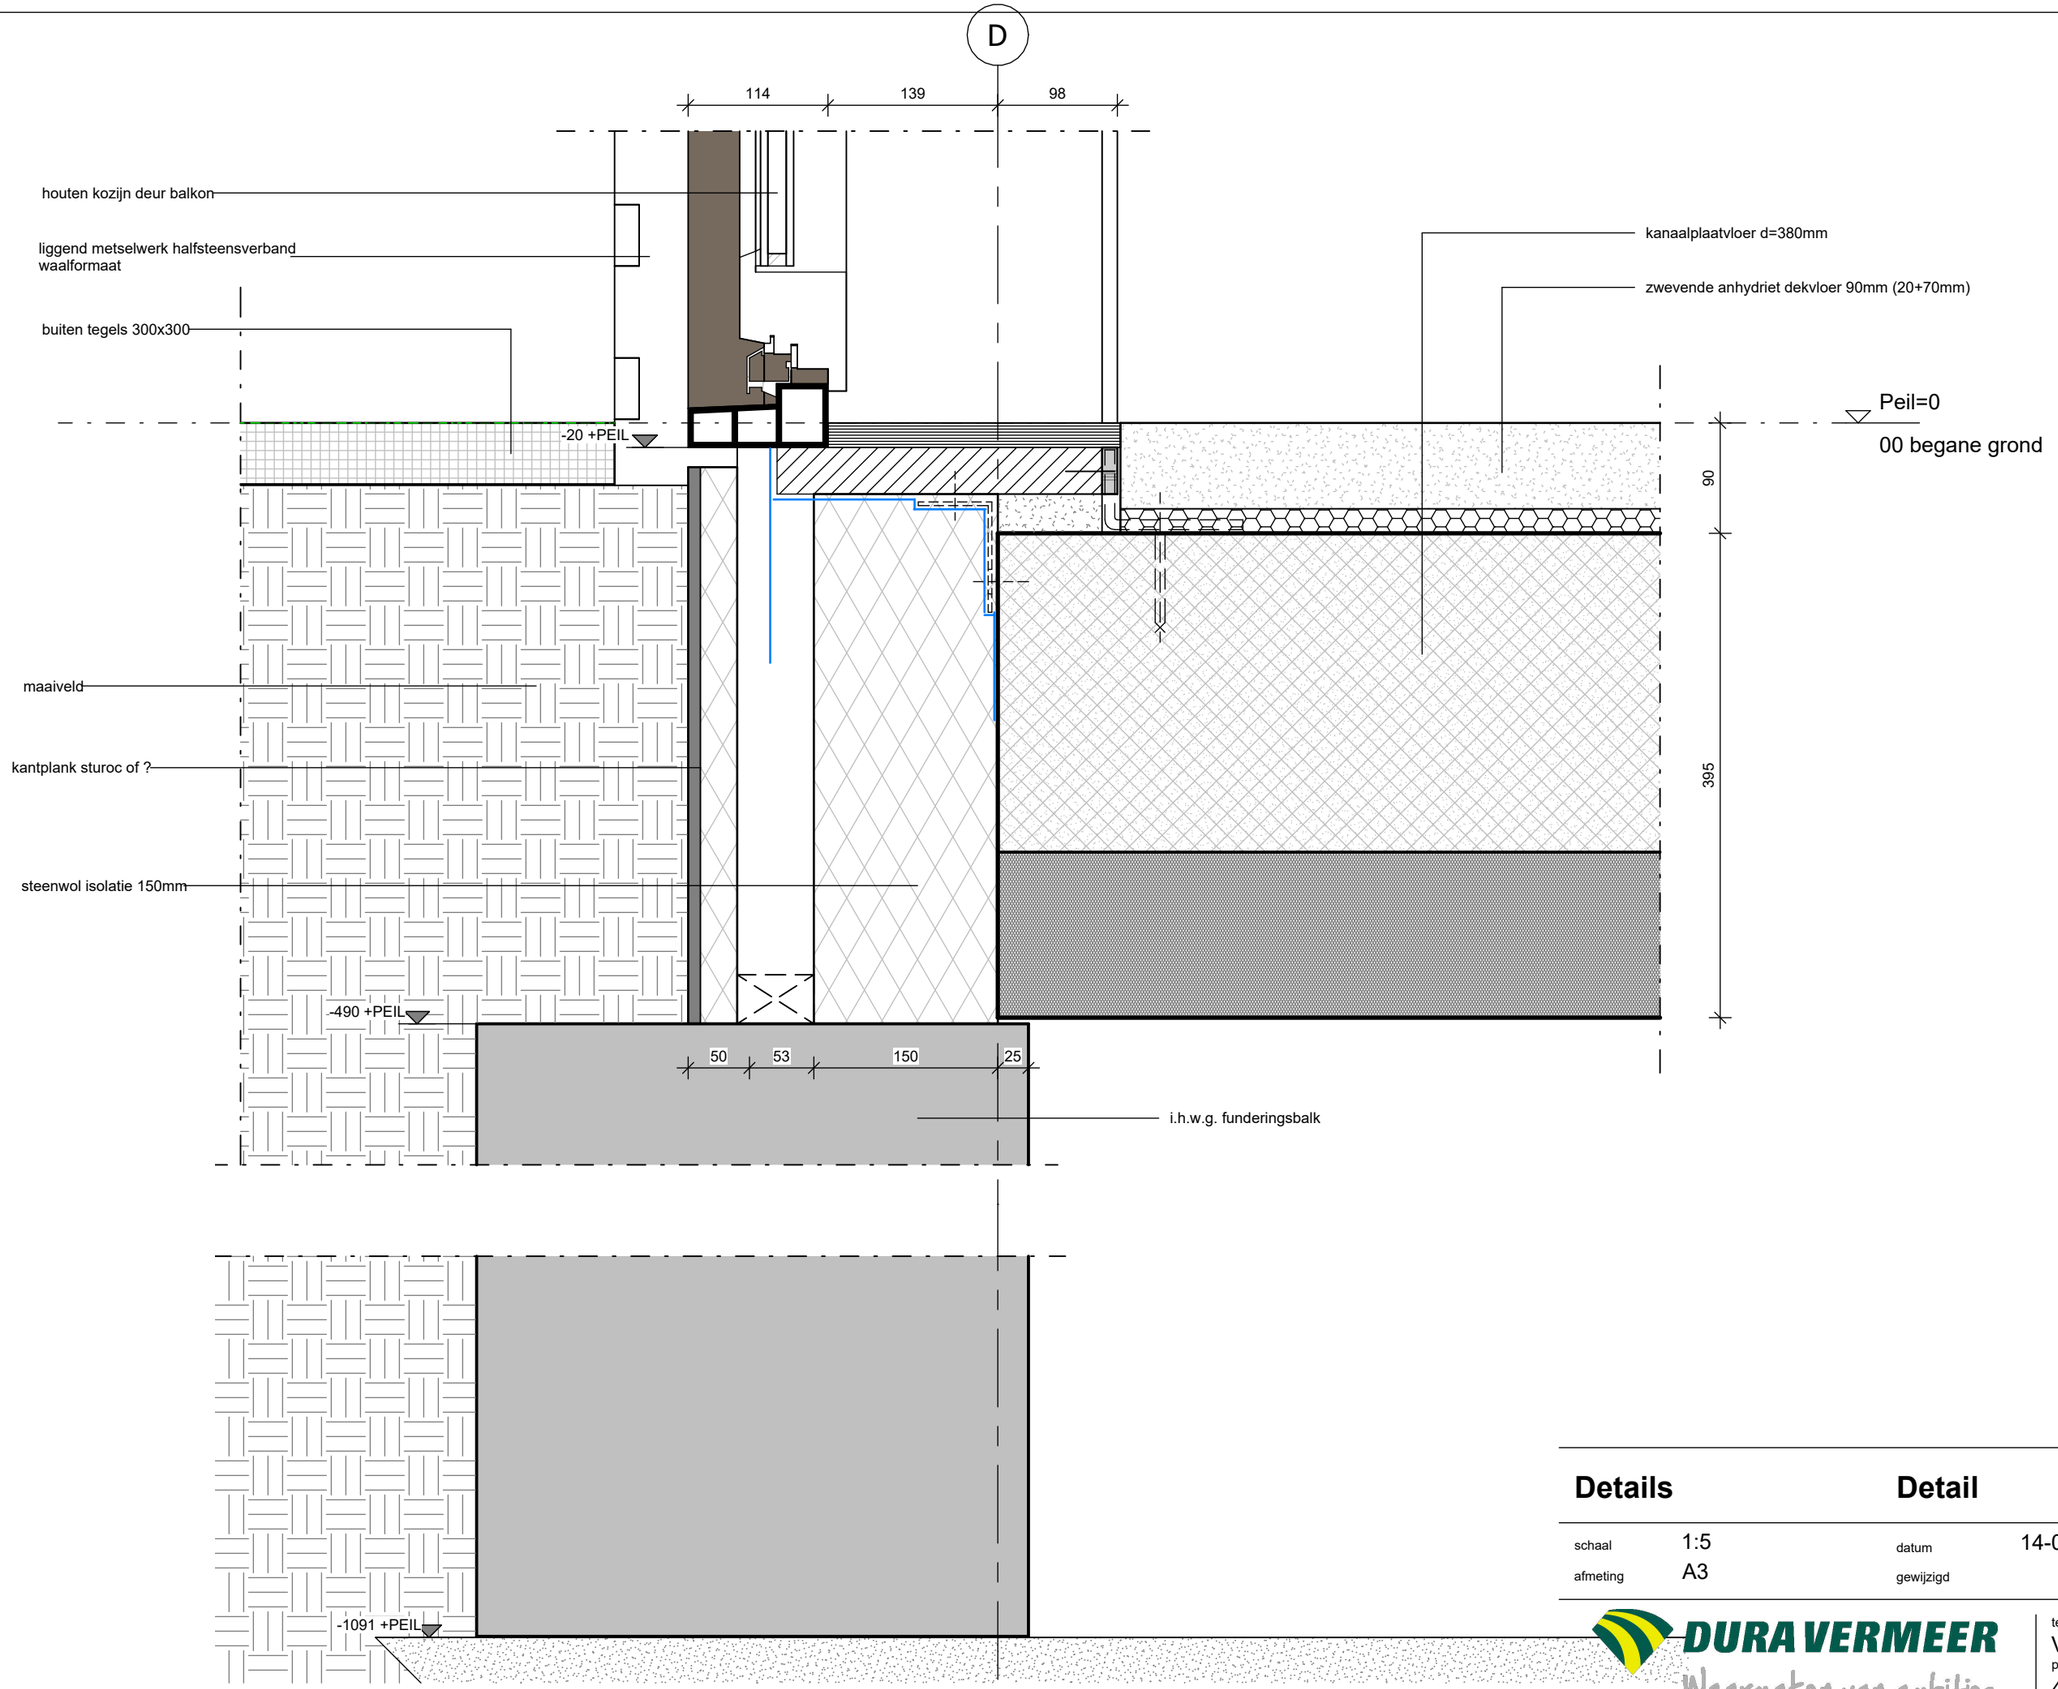

Details

Detail

schaal	1:5	datum	14-08-2023
afmeting	A3	gewijzigd	

DURA VERMEER
Waarmaken van ambities

tekeningnummer
V-008
projectnummer
4874

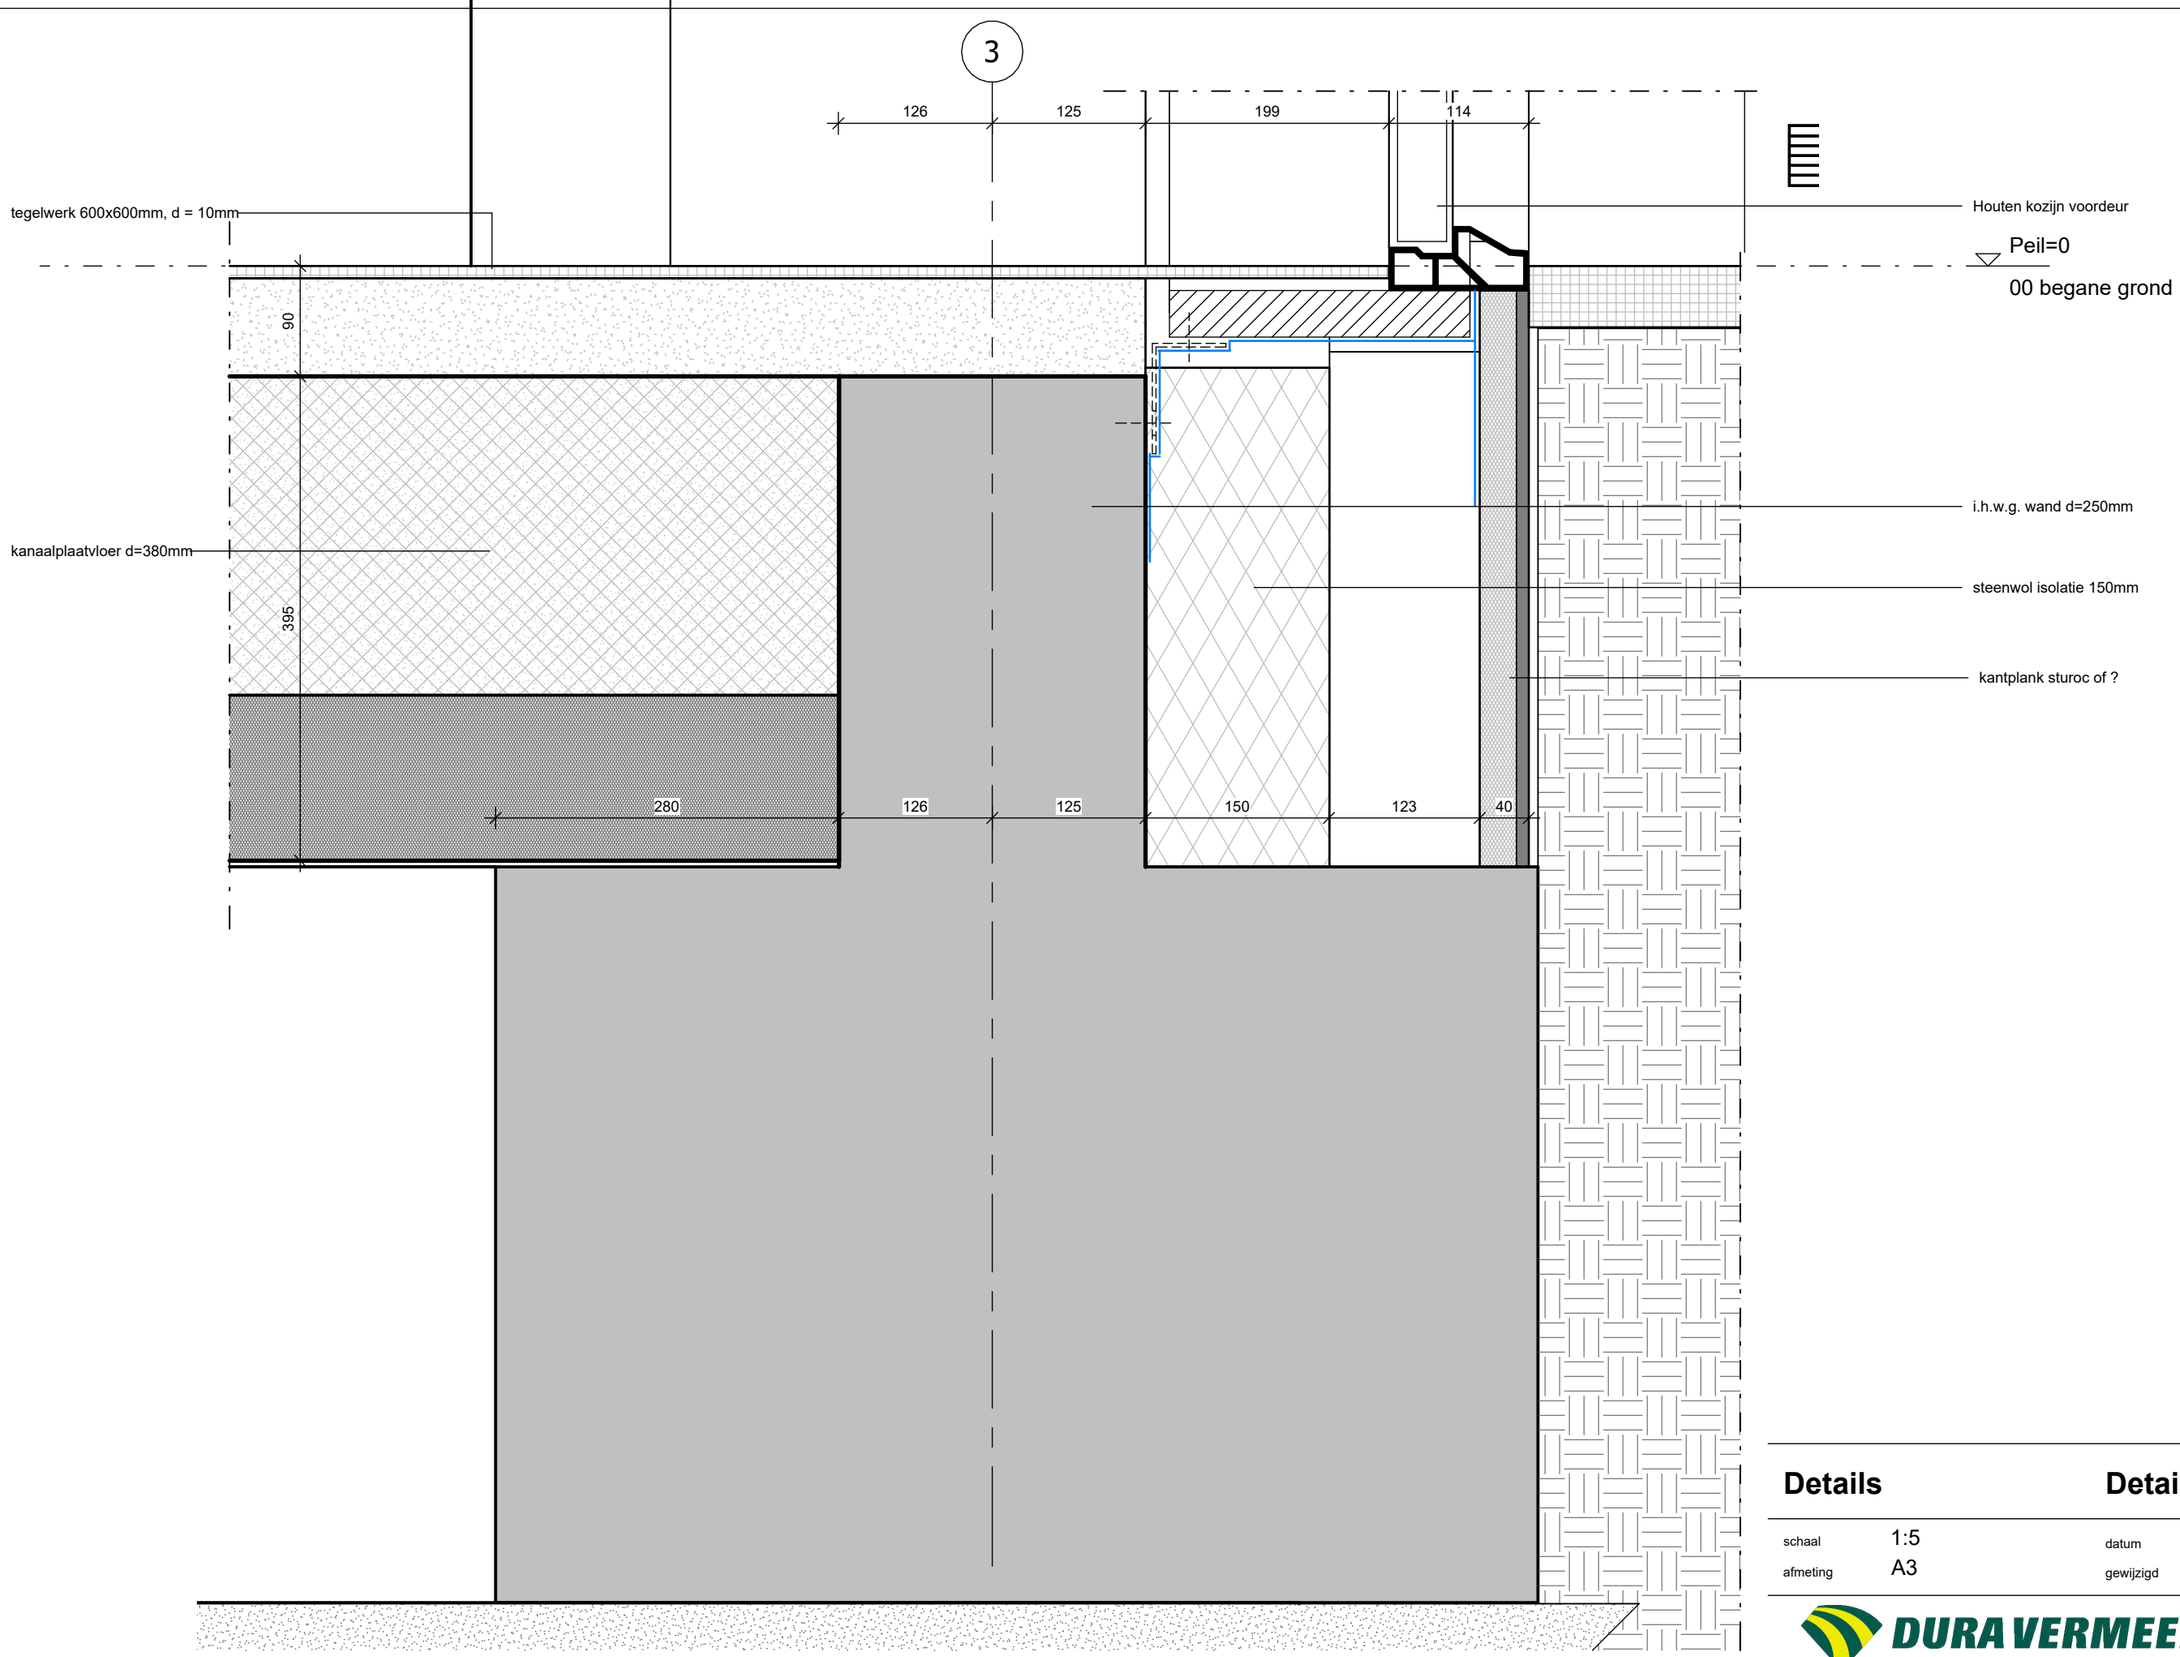

Details **Detail**

schaal	1:5	datum	14-08-2023
afmeting	A3	gewijzigd	

DURA VERMEER
Waarmaken van ambities

tekeningnummer
V-009
projectnummer
4874

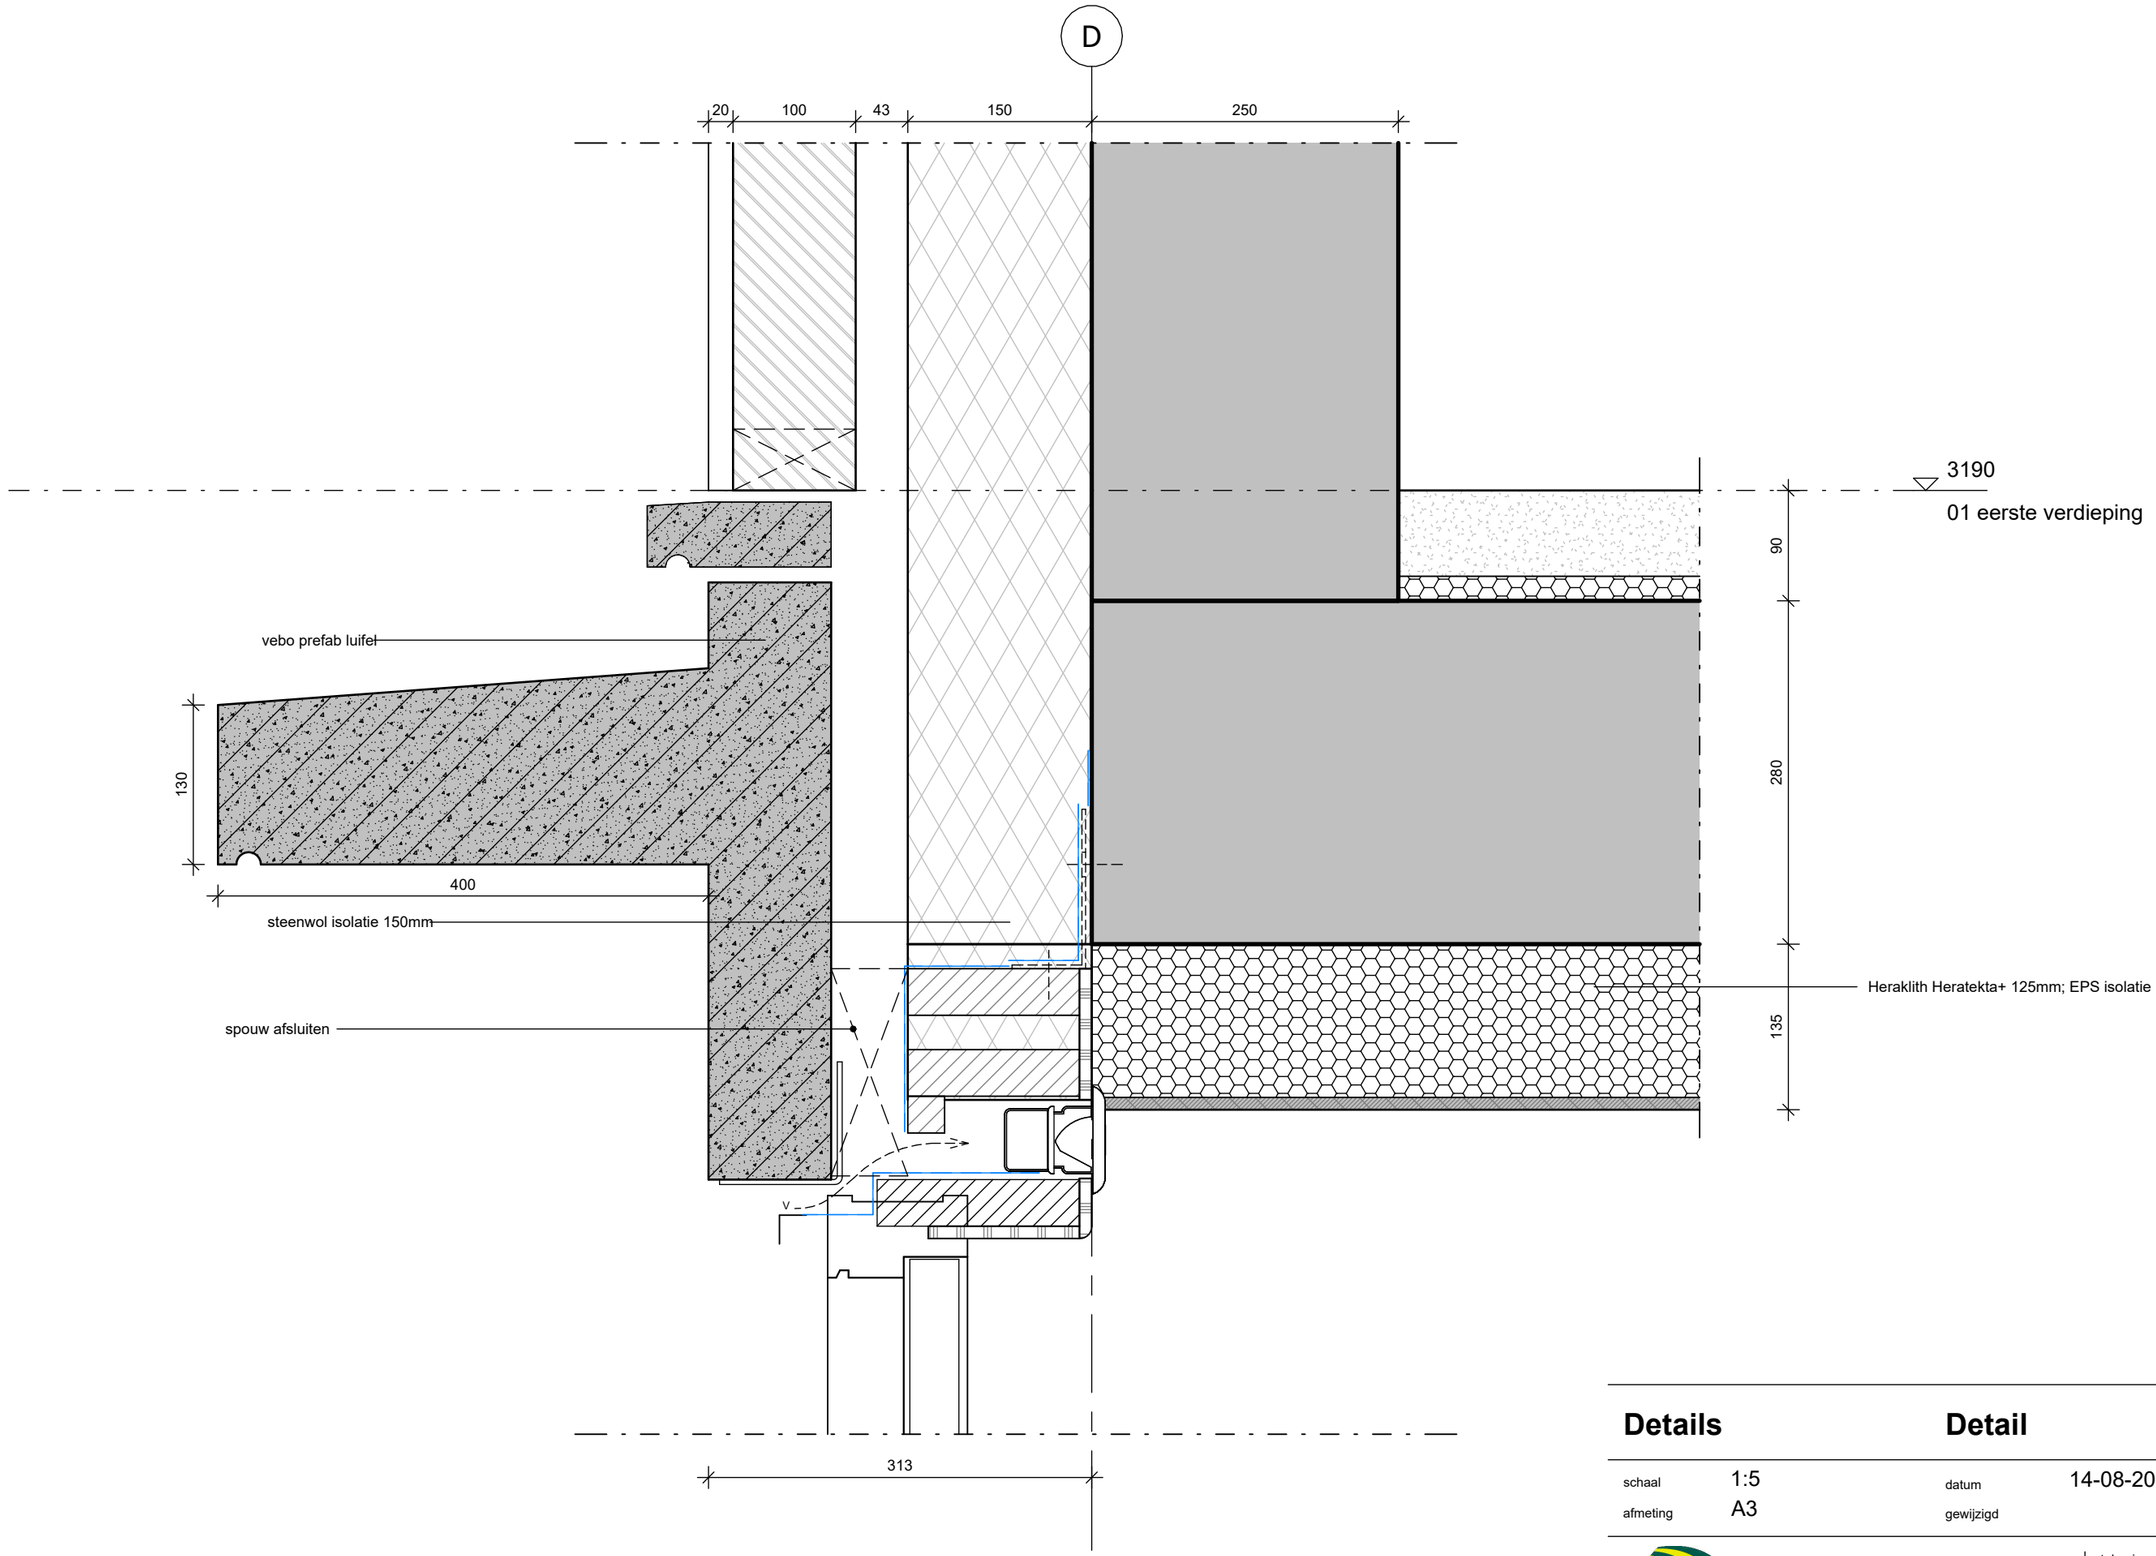

Details

Detail

schaal	1:5	datum	14-08-2023
afmeting	A3	gewijzigd	

DURA VERMEER
Waarmaken van ambities

tekeningnummer
V-101
projectnummer
4874

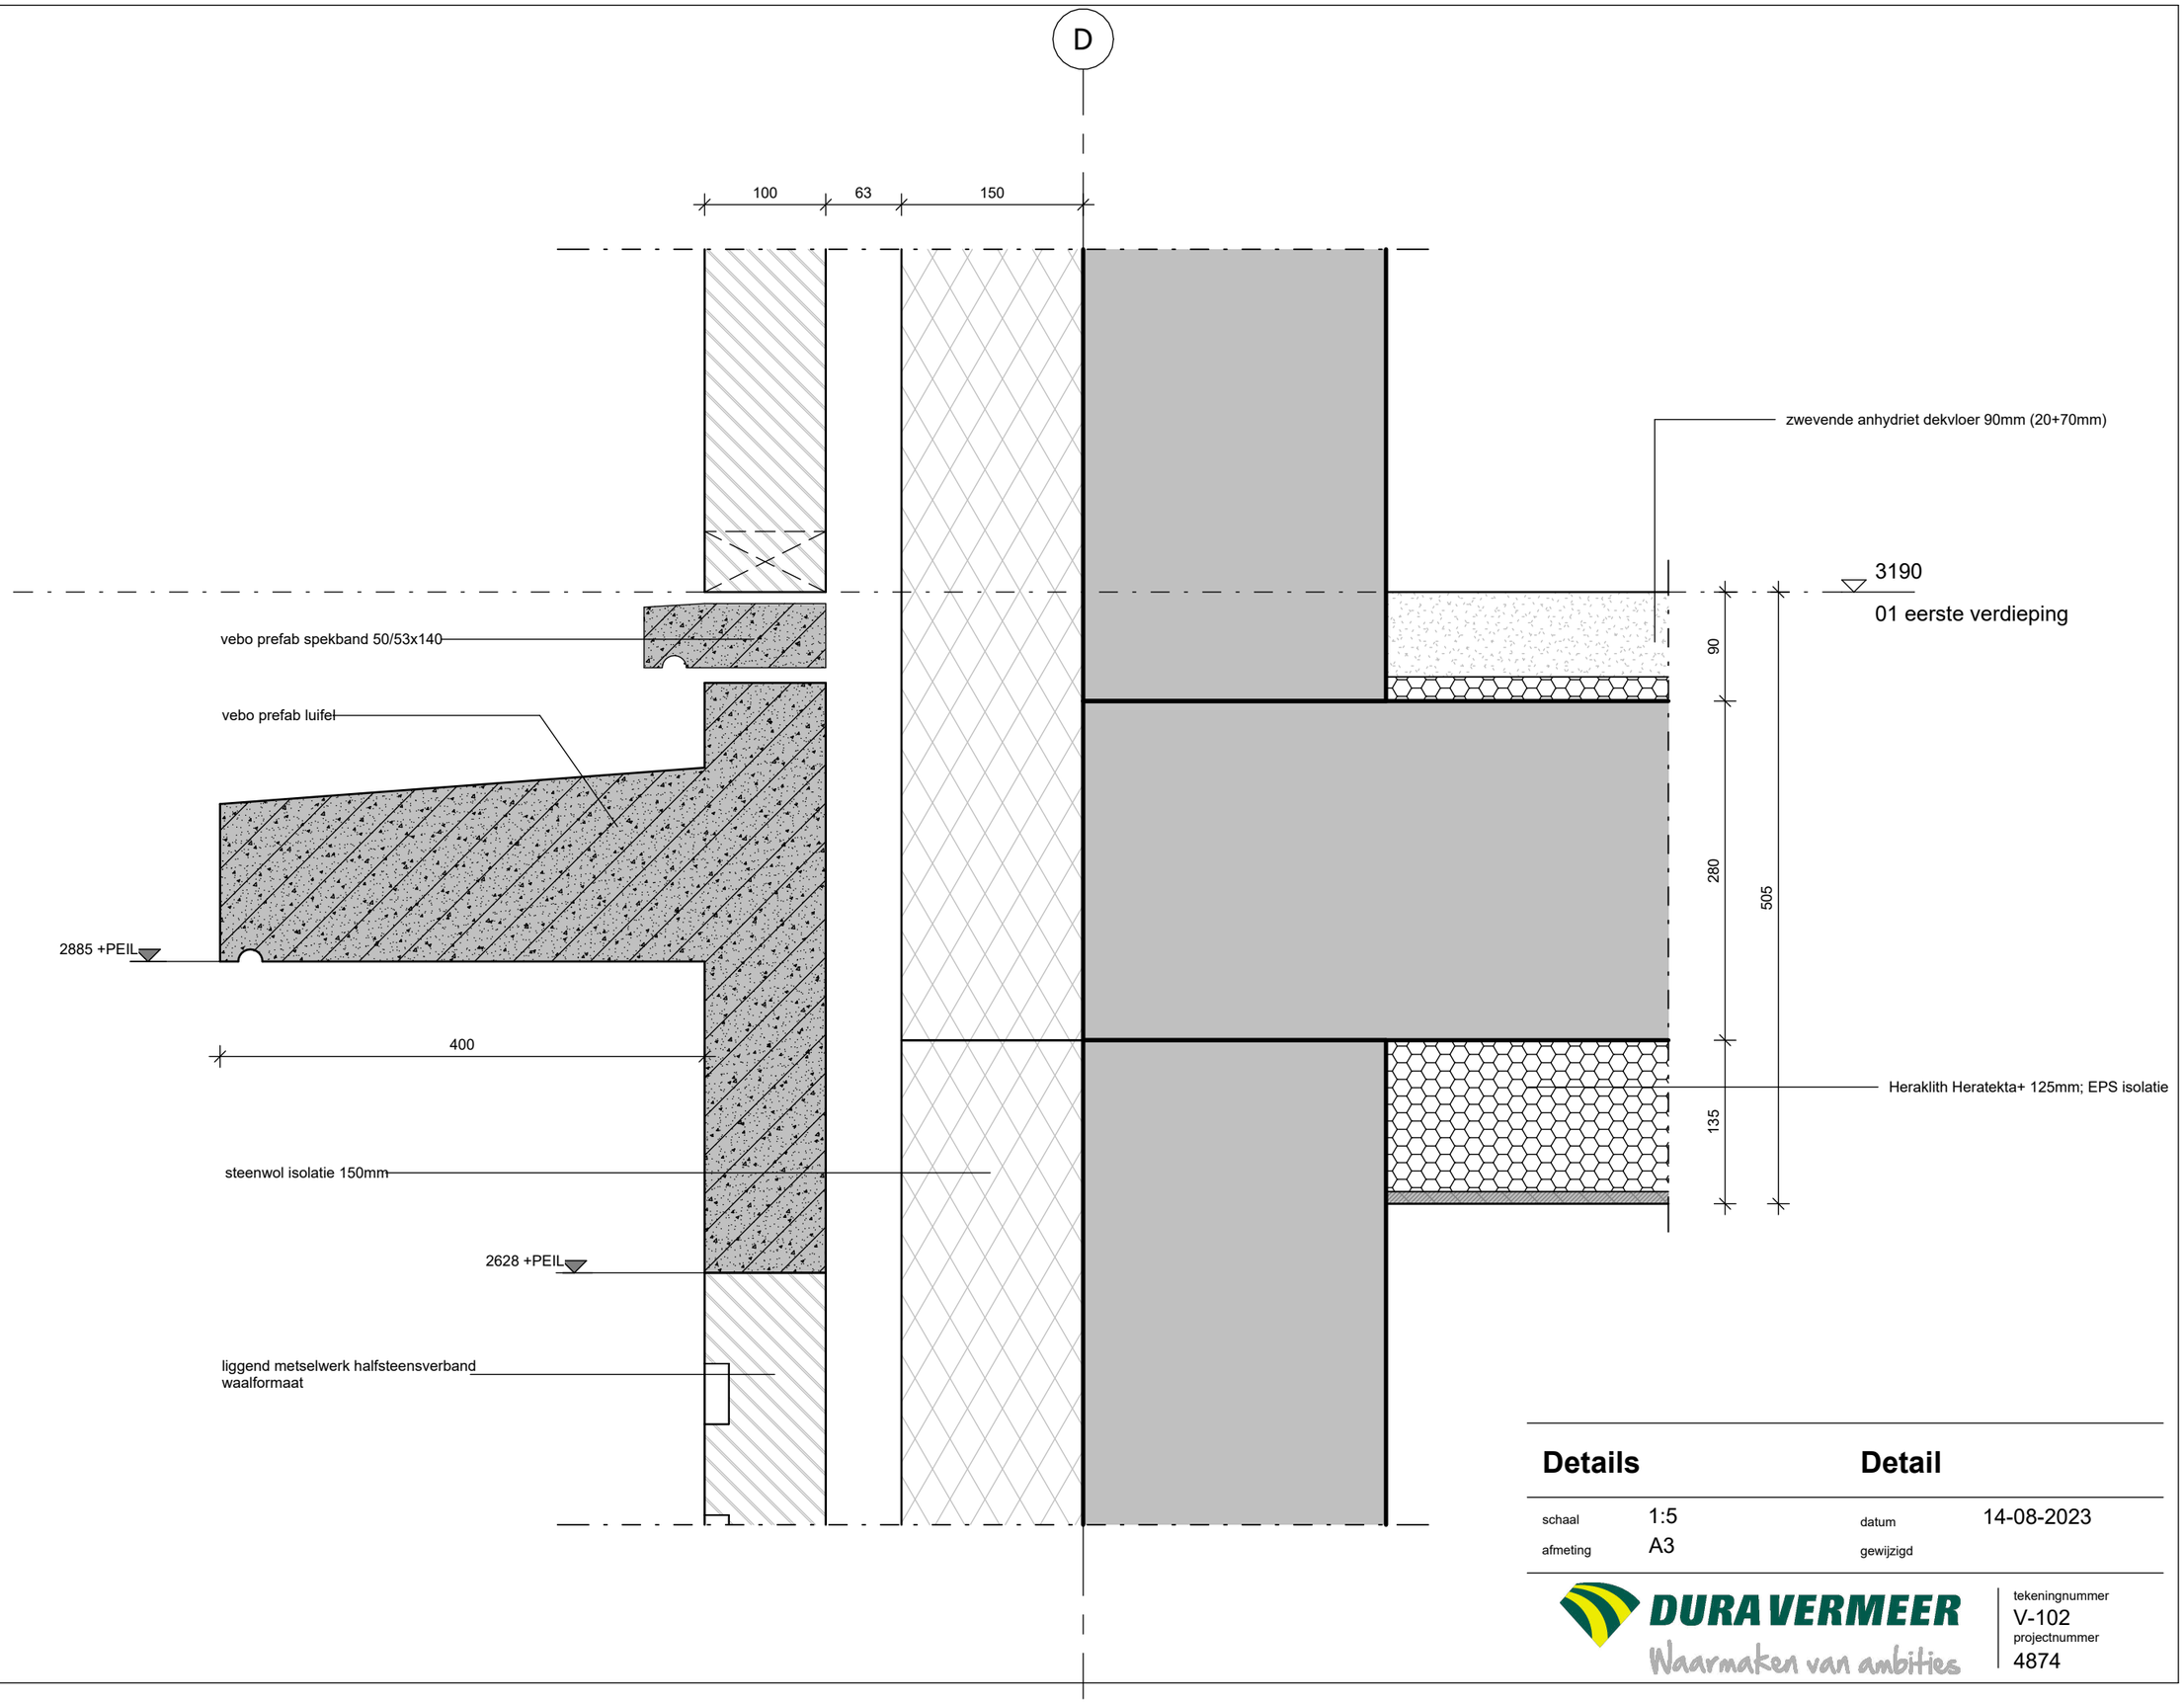

Details

Detail

schaal	1:5	datum	14-08-2023
afmeting	A3	gewijzigd	

DURA VERMEER
Waarmaken van ambities

tekeningnummer
V-102
projectnummer
4874

D

20 100 43 150 98

staand metselwerk halfsteensverband
..steen waalformaat

vebo prefab spekband 50/53x140

3115 +PEIL

steenwol isolatie 150mm

staand metselwerk halfsteensverband
..steen waalformaat

Stalen latei 100x100x4mm

spouw afsluiten

2628 +PEIL

2595 +PEIL

Houten kozijn

HSB element:
- 12,5mm fermacell
- dampremmende folie
- regelwerk 38x235mm
  waartussen glaswol isolatie
- waterkerende dampdoorlatende folie

zwevende anhydriet dekvloer 90mm (20+70mm)

3190

01 eerste verdieping

90

280

breedplaatvloer d=280

HSB element:
- 12,5mm fermacell
- dampremmende folie
- regelwerk 38x235mm
  waartussen glaswol isolatie
- waterkerende dampdoorlatende folie

DucoFit 50 ZR_raamventilatie_duco

100 63 150 98

60 114 139

410

Details

Detail

schaal	1:5	datum	14-08-2023
afmeting	A3	gewijzigd	

DURA VERMEER
Waarmaken van ambities

tekeningnummer
V-103
projectnummer
4874

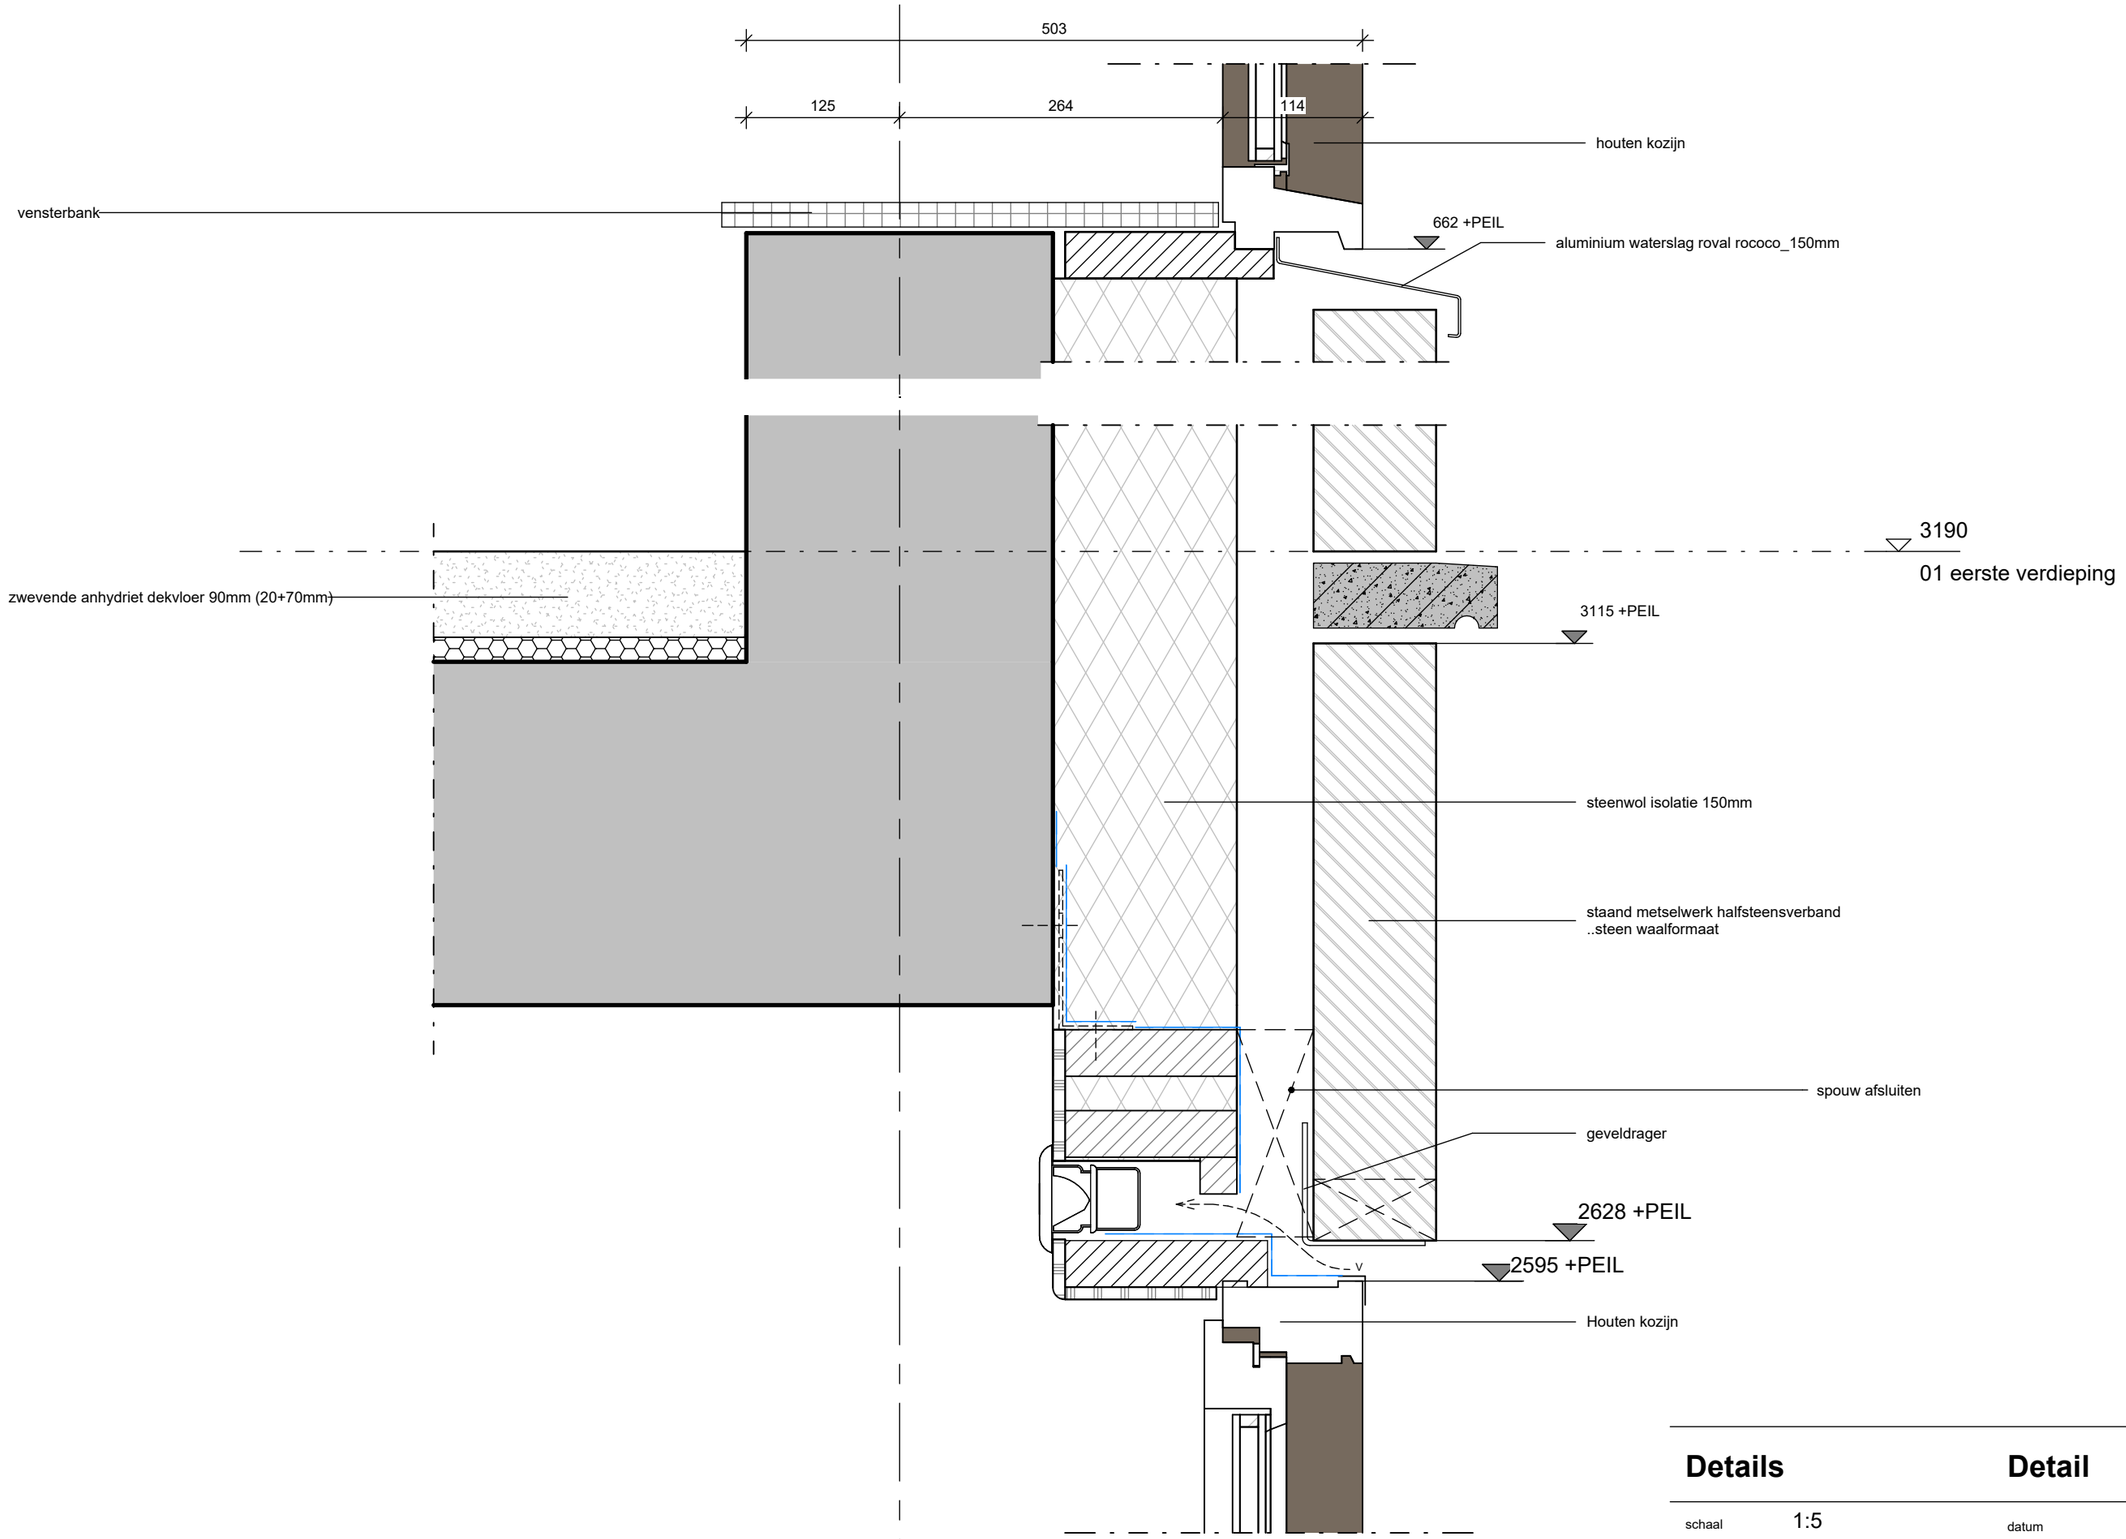

Details

Detail

schaal	1:5	datum	14-08-2023
afmeting	A3	gewijzigd	

DURA VERMEER
Waarmaken van ambities

tekeningnummer
V-104
projectnummer
4874

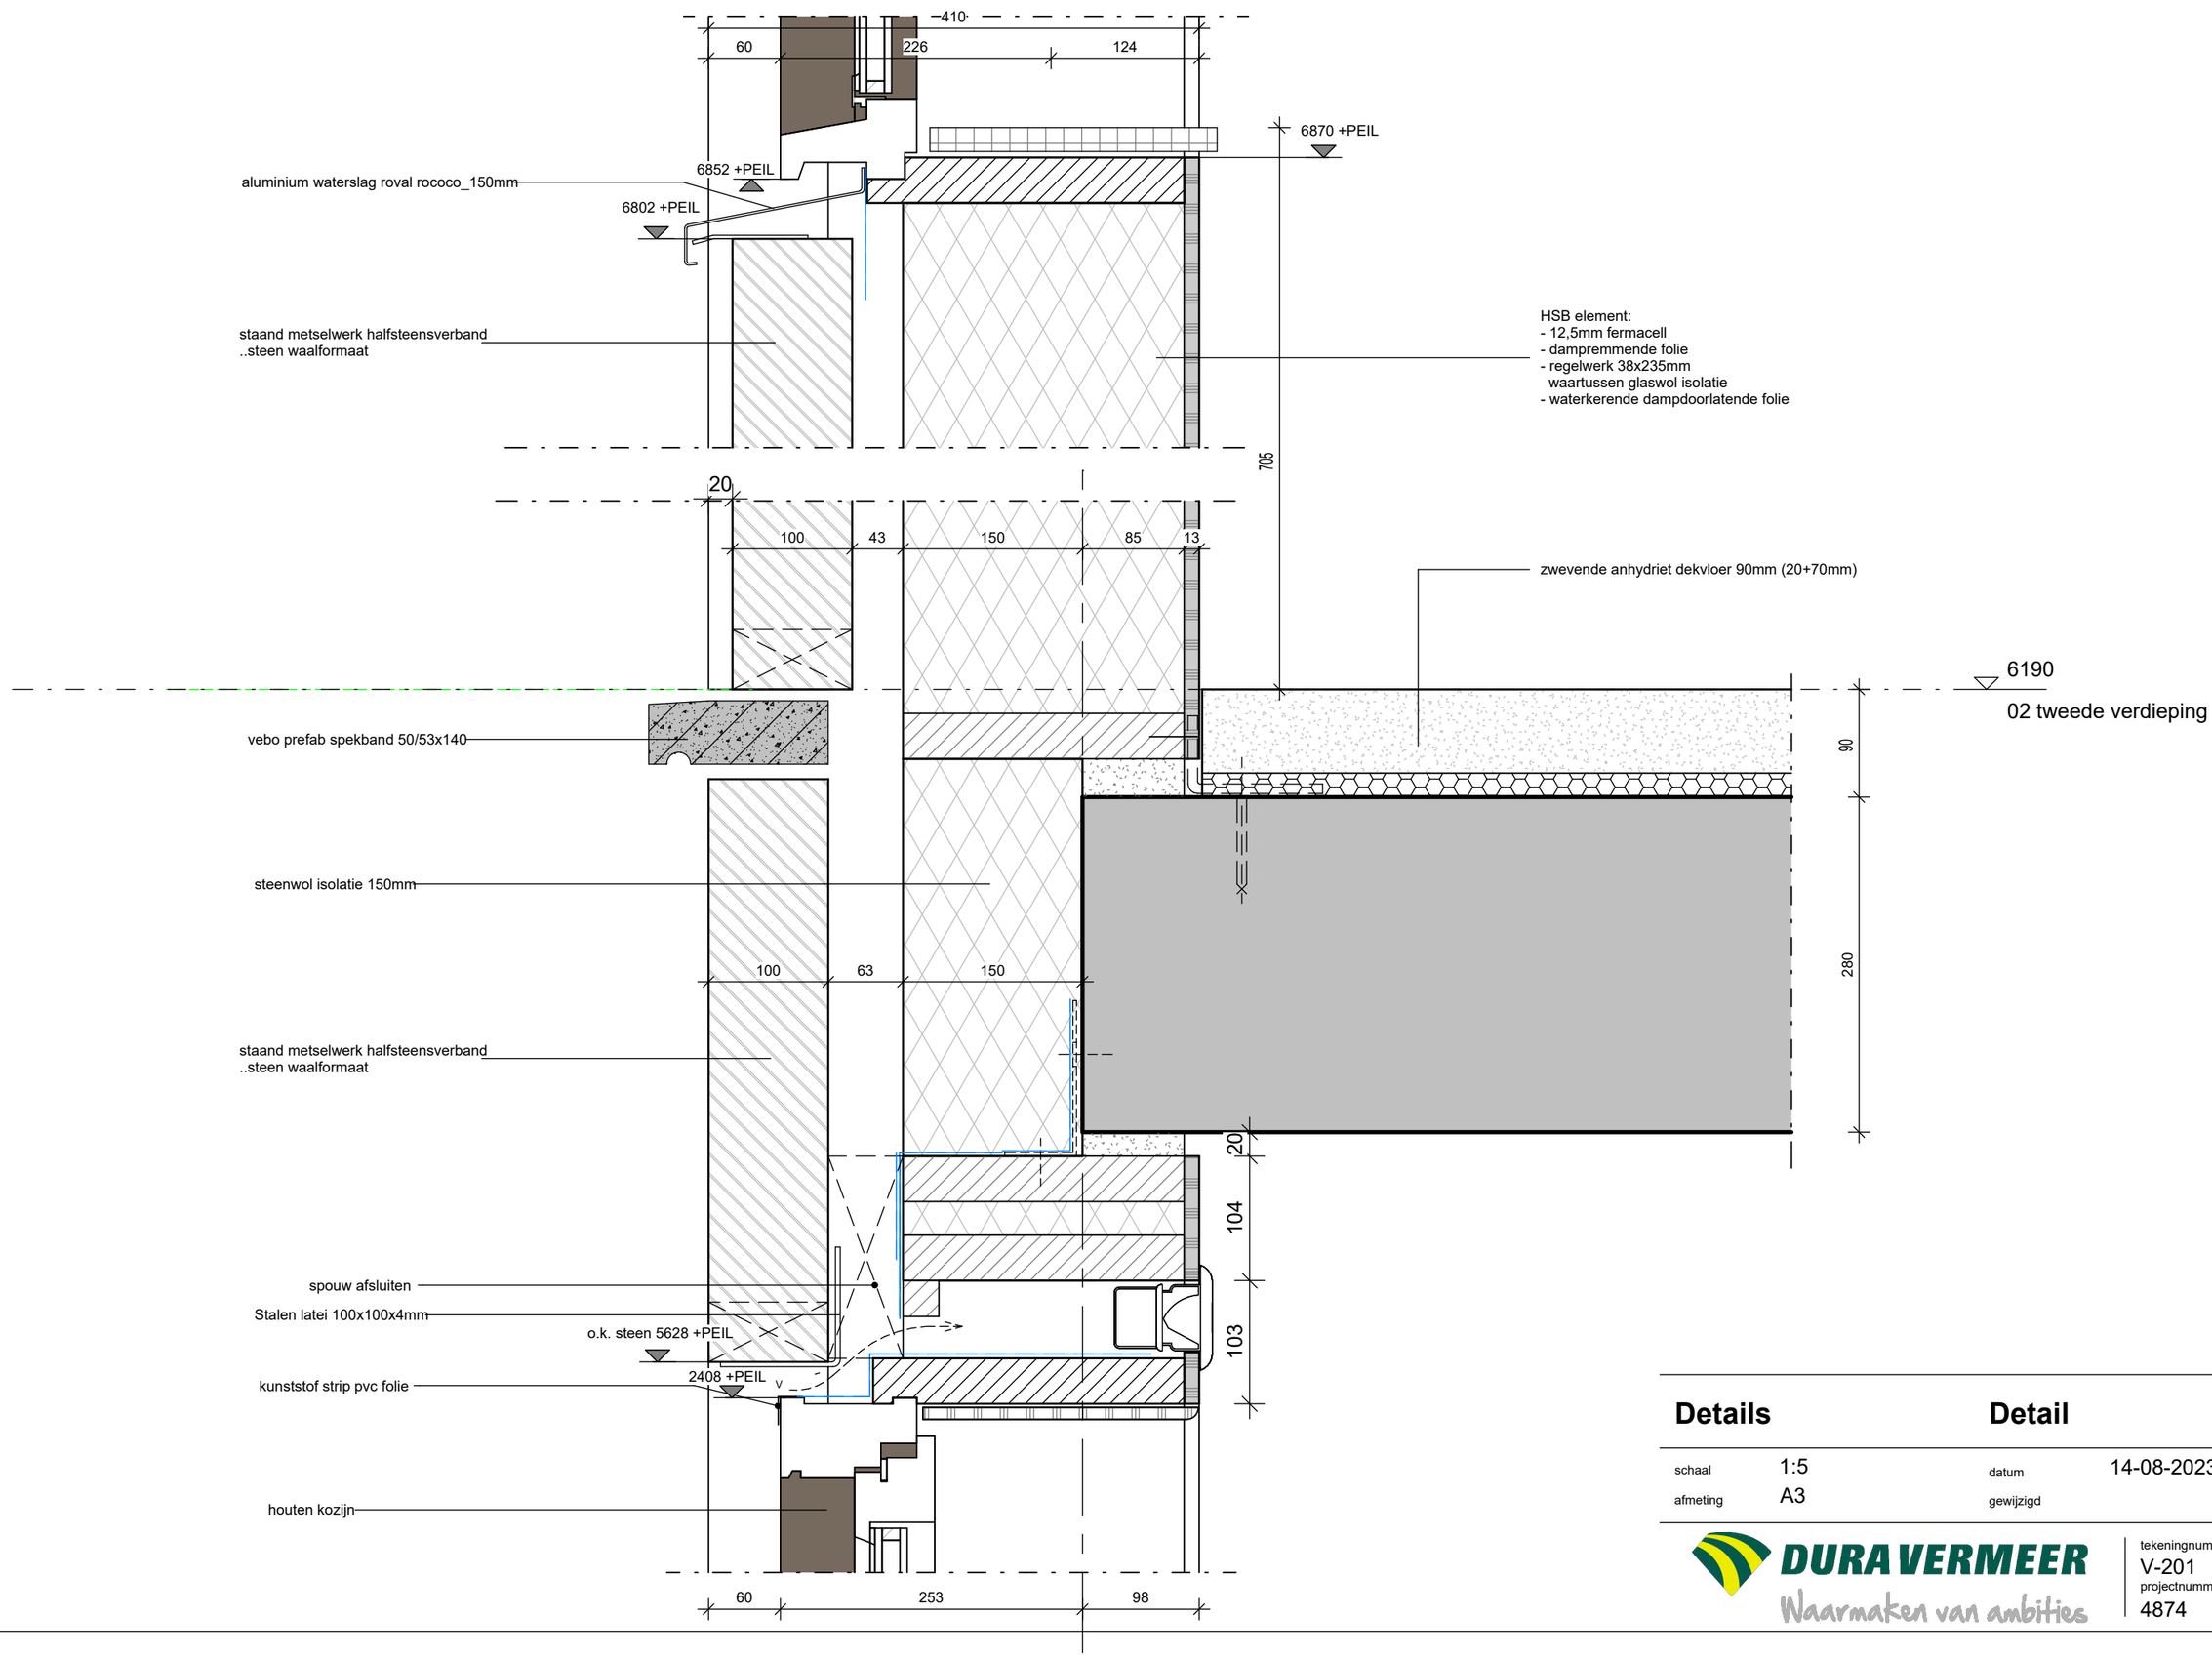

Details

Detail

schaal	1:5	datum	14-08-2023
afmeting	A3	gewijzigd	

DURA VERMEER
Waarmaken van ambities

tekeningnummer
V-201
projectnummer
4874

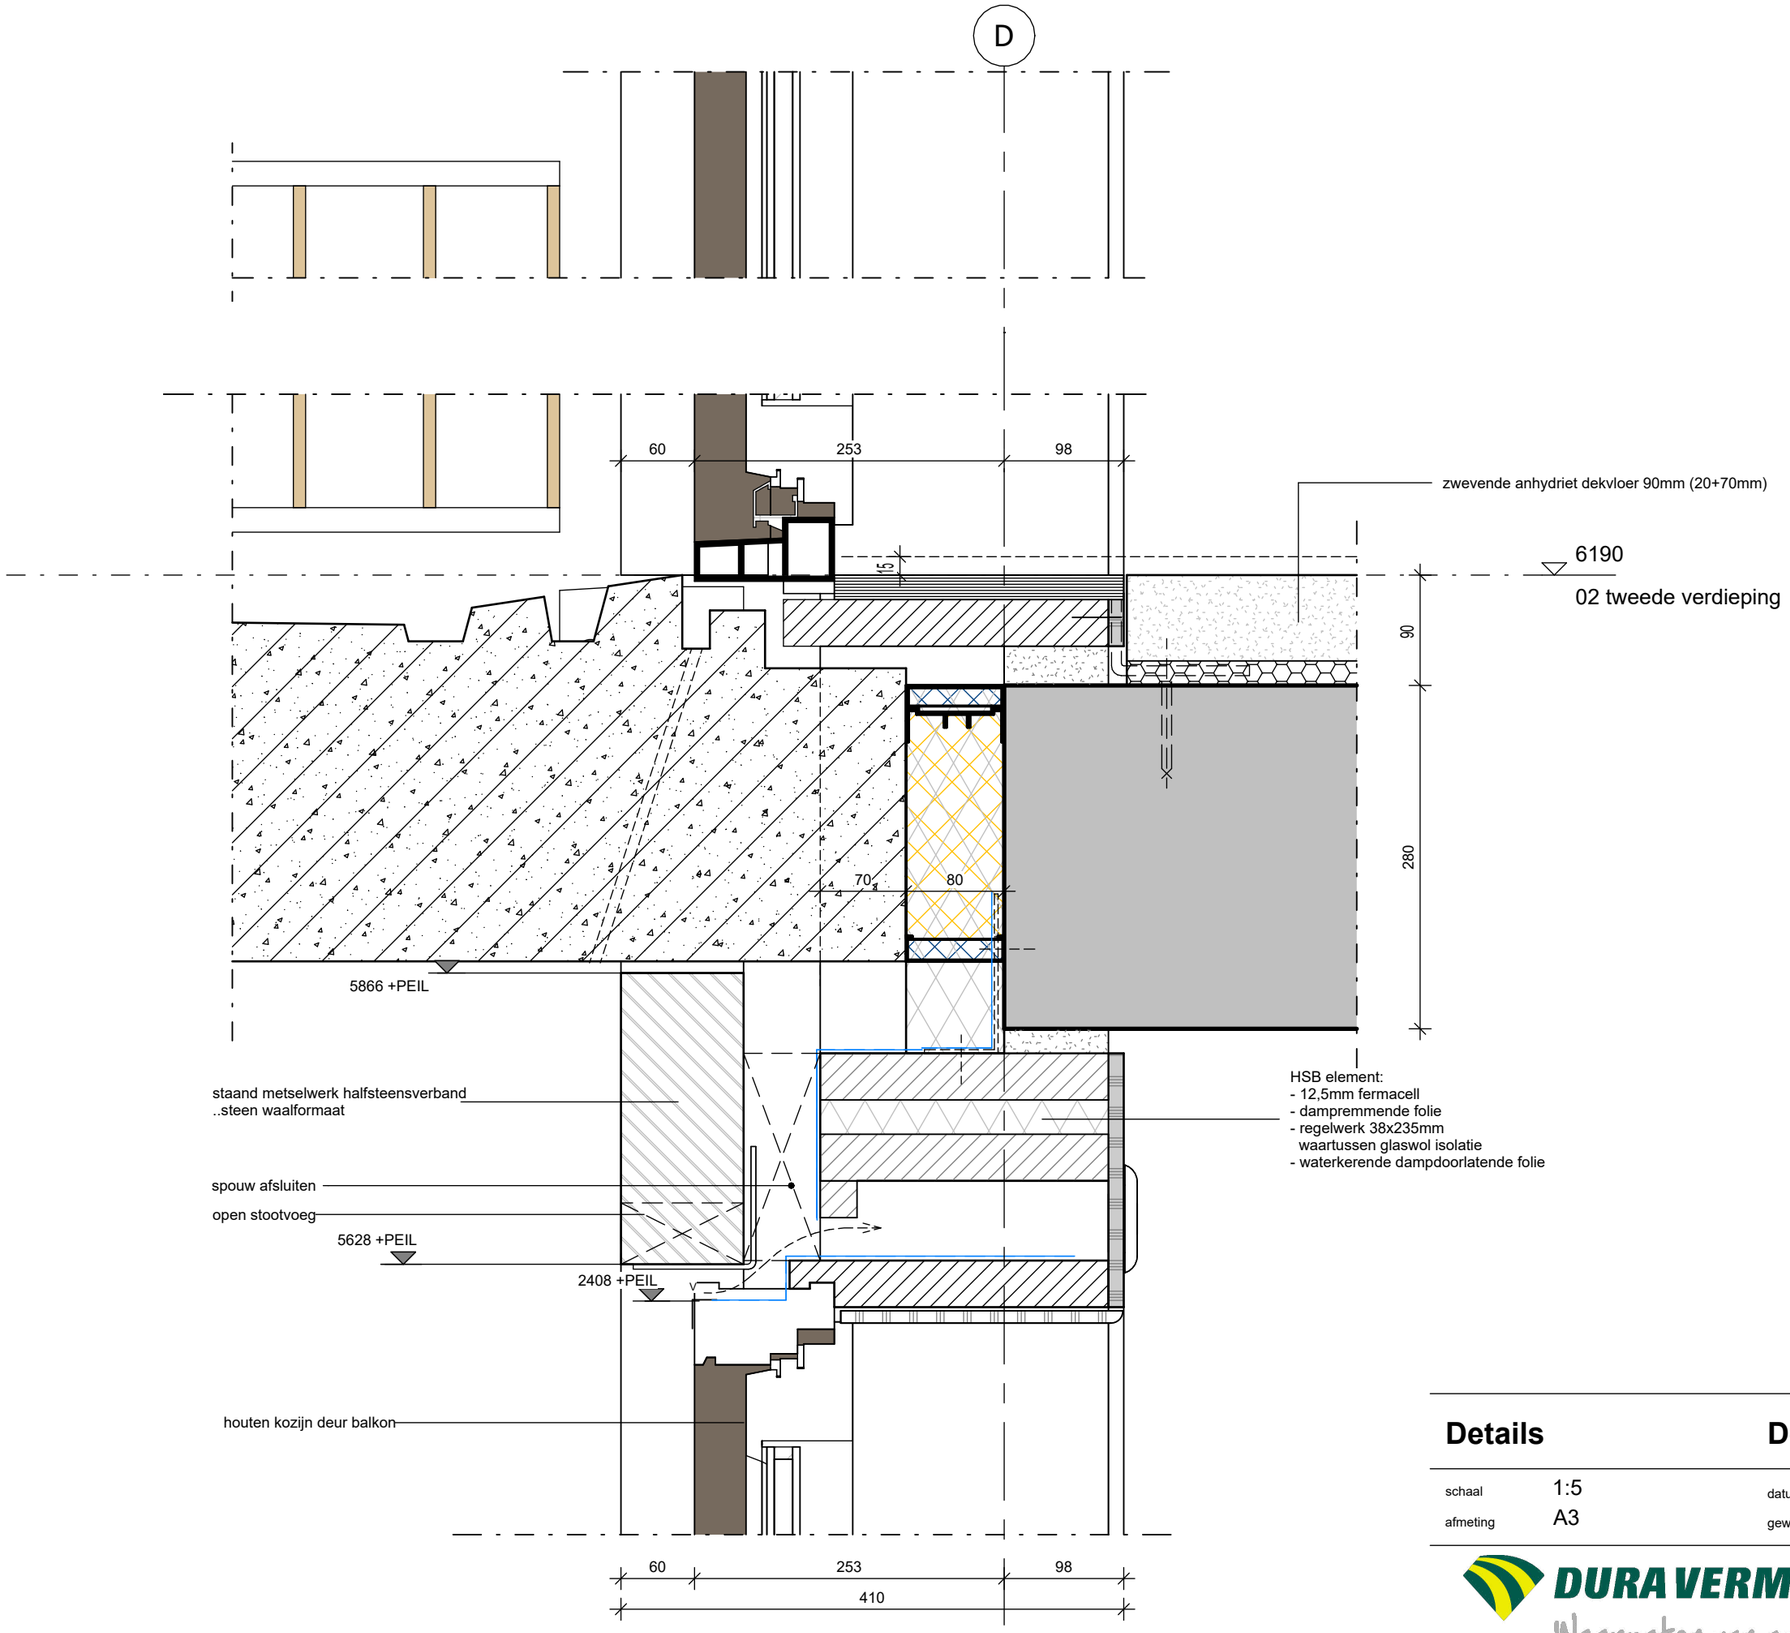

Details

Detail

schaal	1:5	datum	14-08-2023
afmeting	A3	gewijzigd	

DURA VERMEER
Waarmaken van ambities

tekeningnummer
V-202
projectnummer
4874

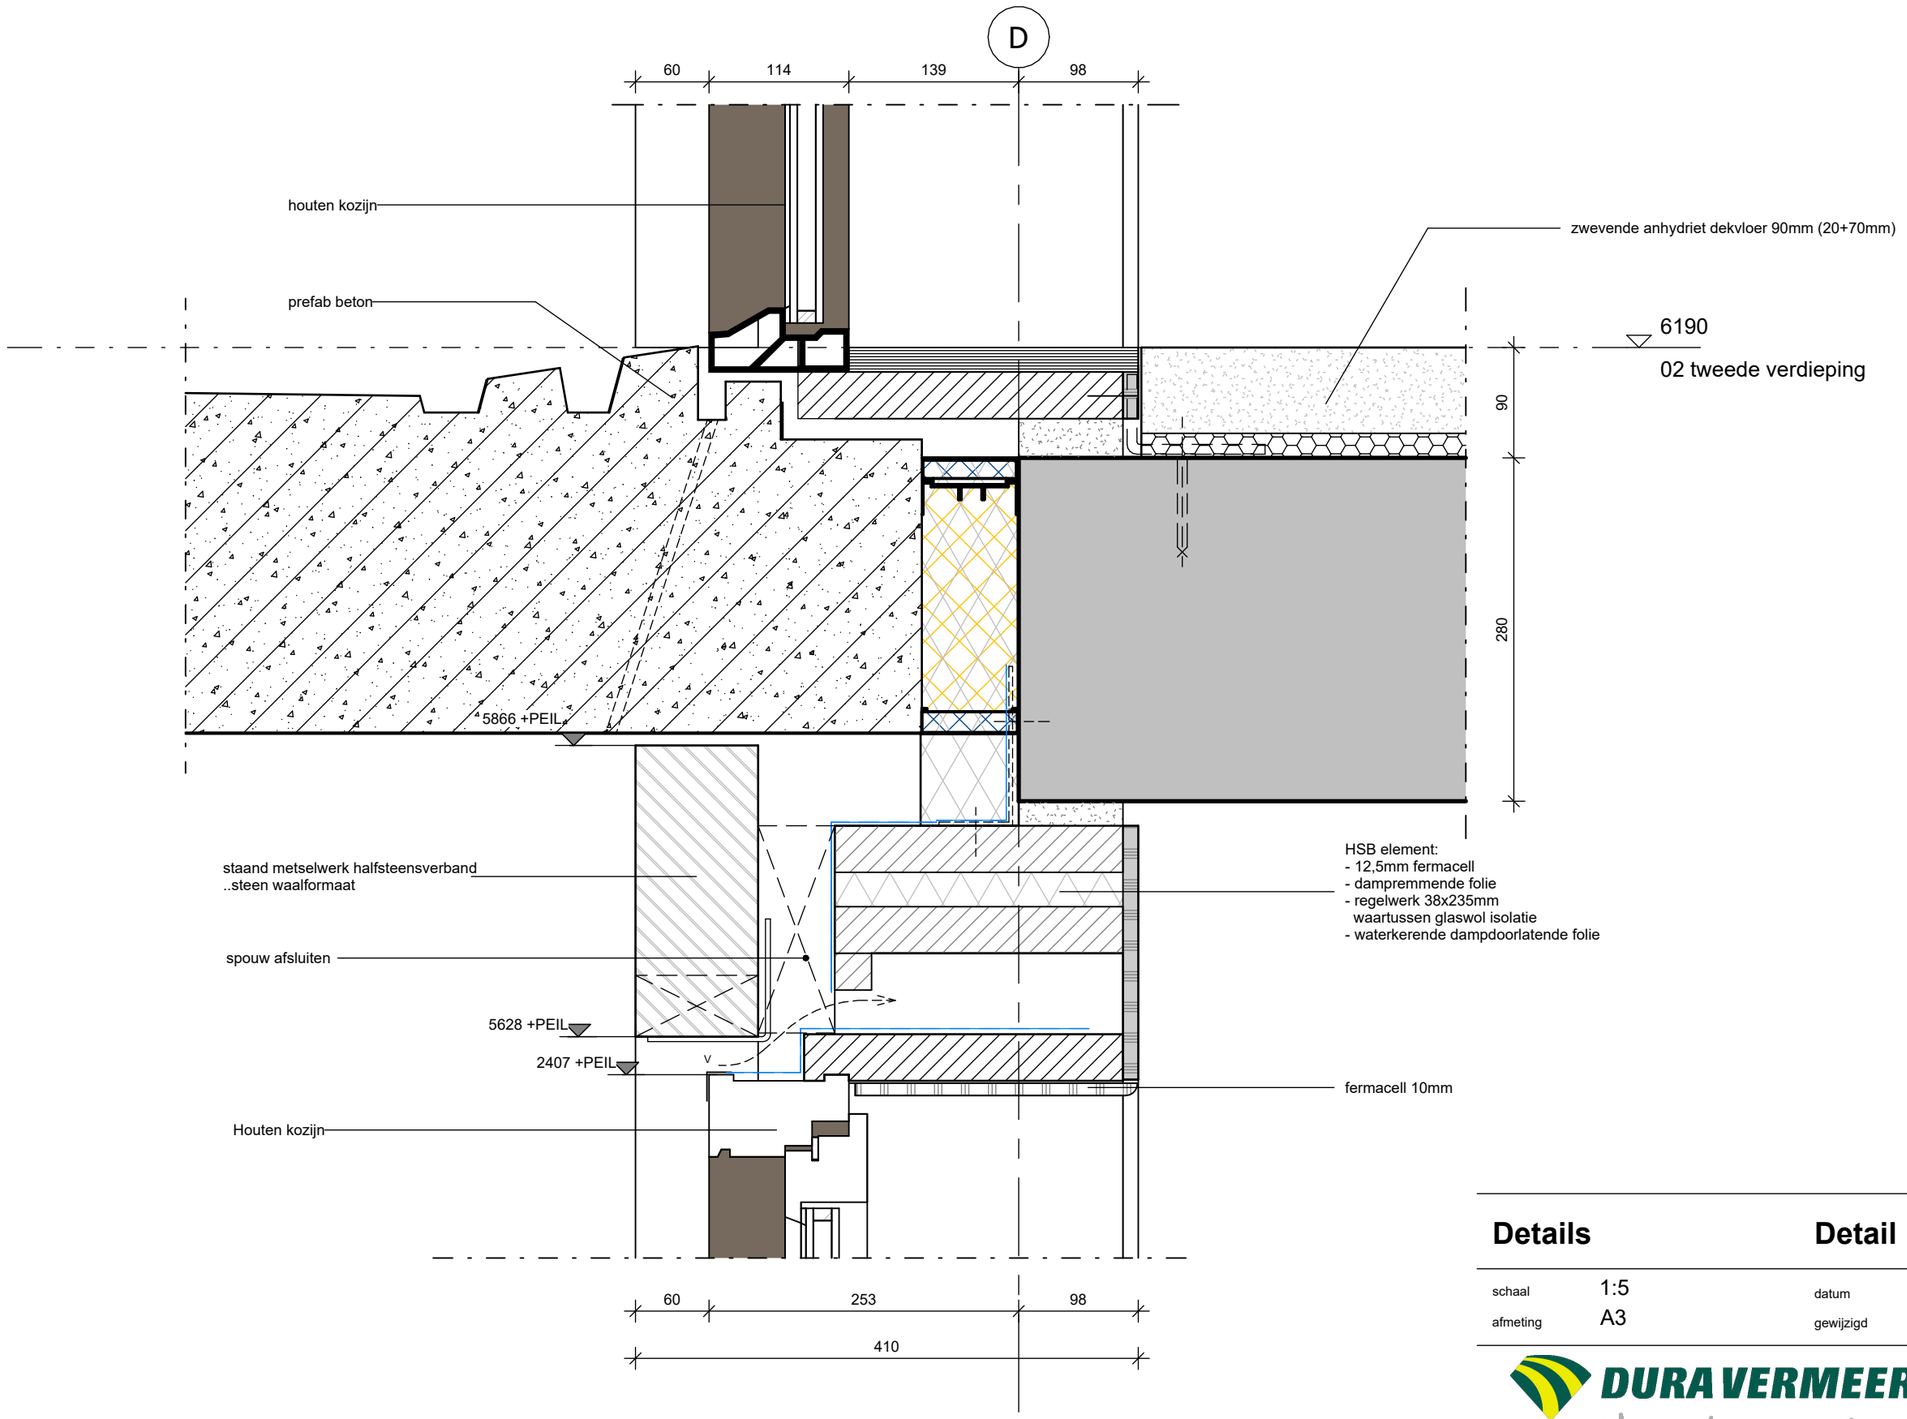

Details

Detail

schaal	1:5	datum	14-08-2023
afmeting	A3	gewijzigd	

DURA VERMEER
Waarmaken van ambities

tekeningnummer
V-203
projectnummer
4874

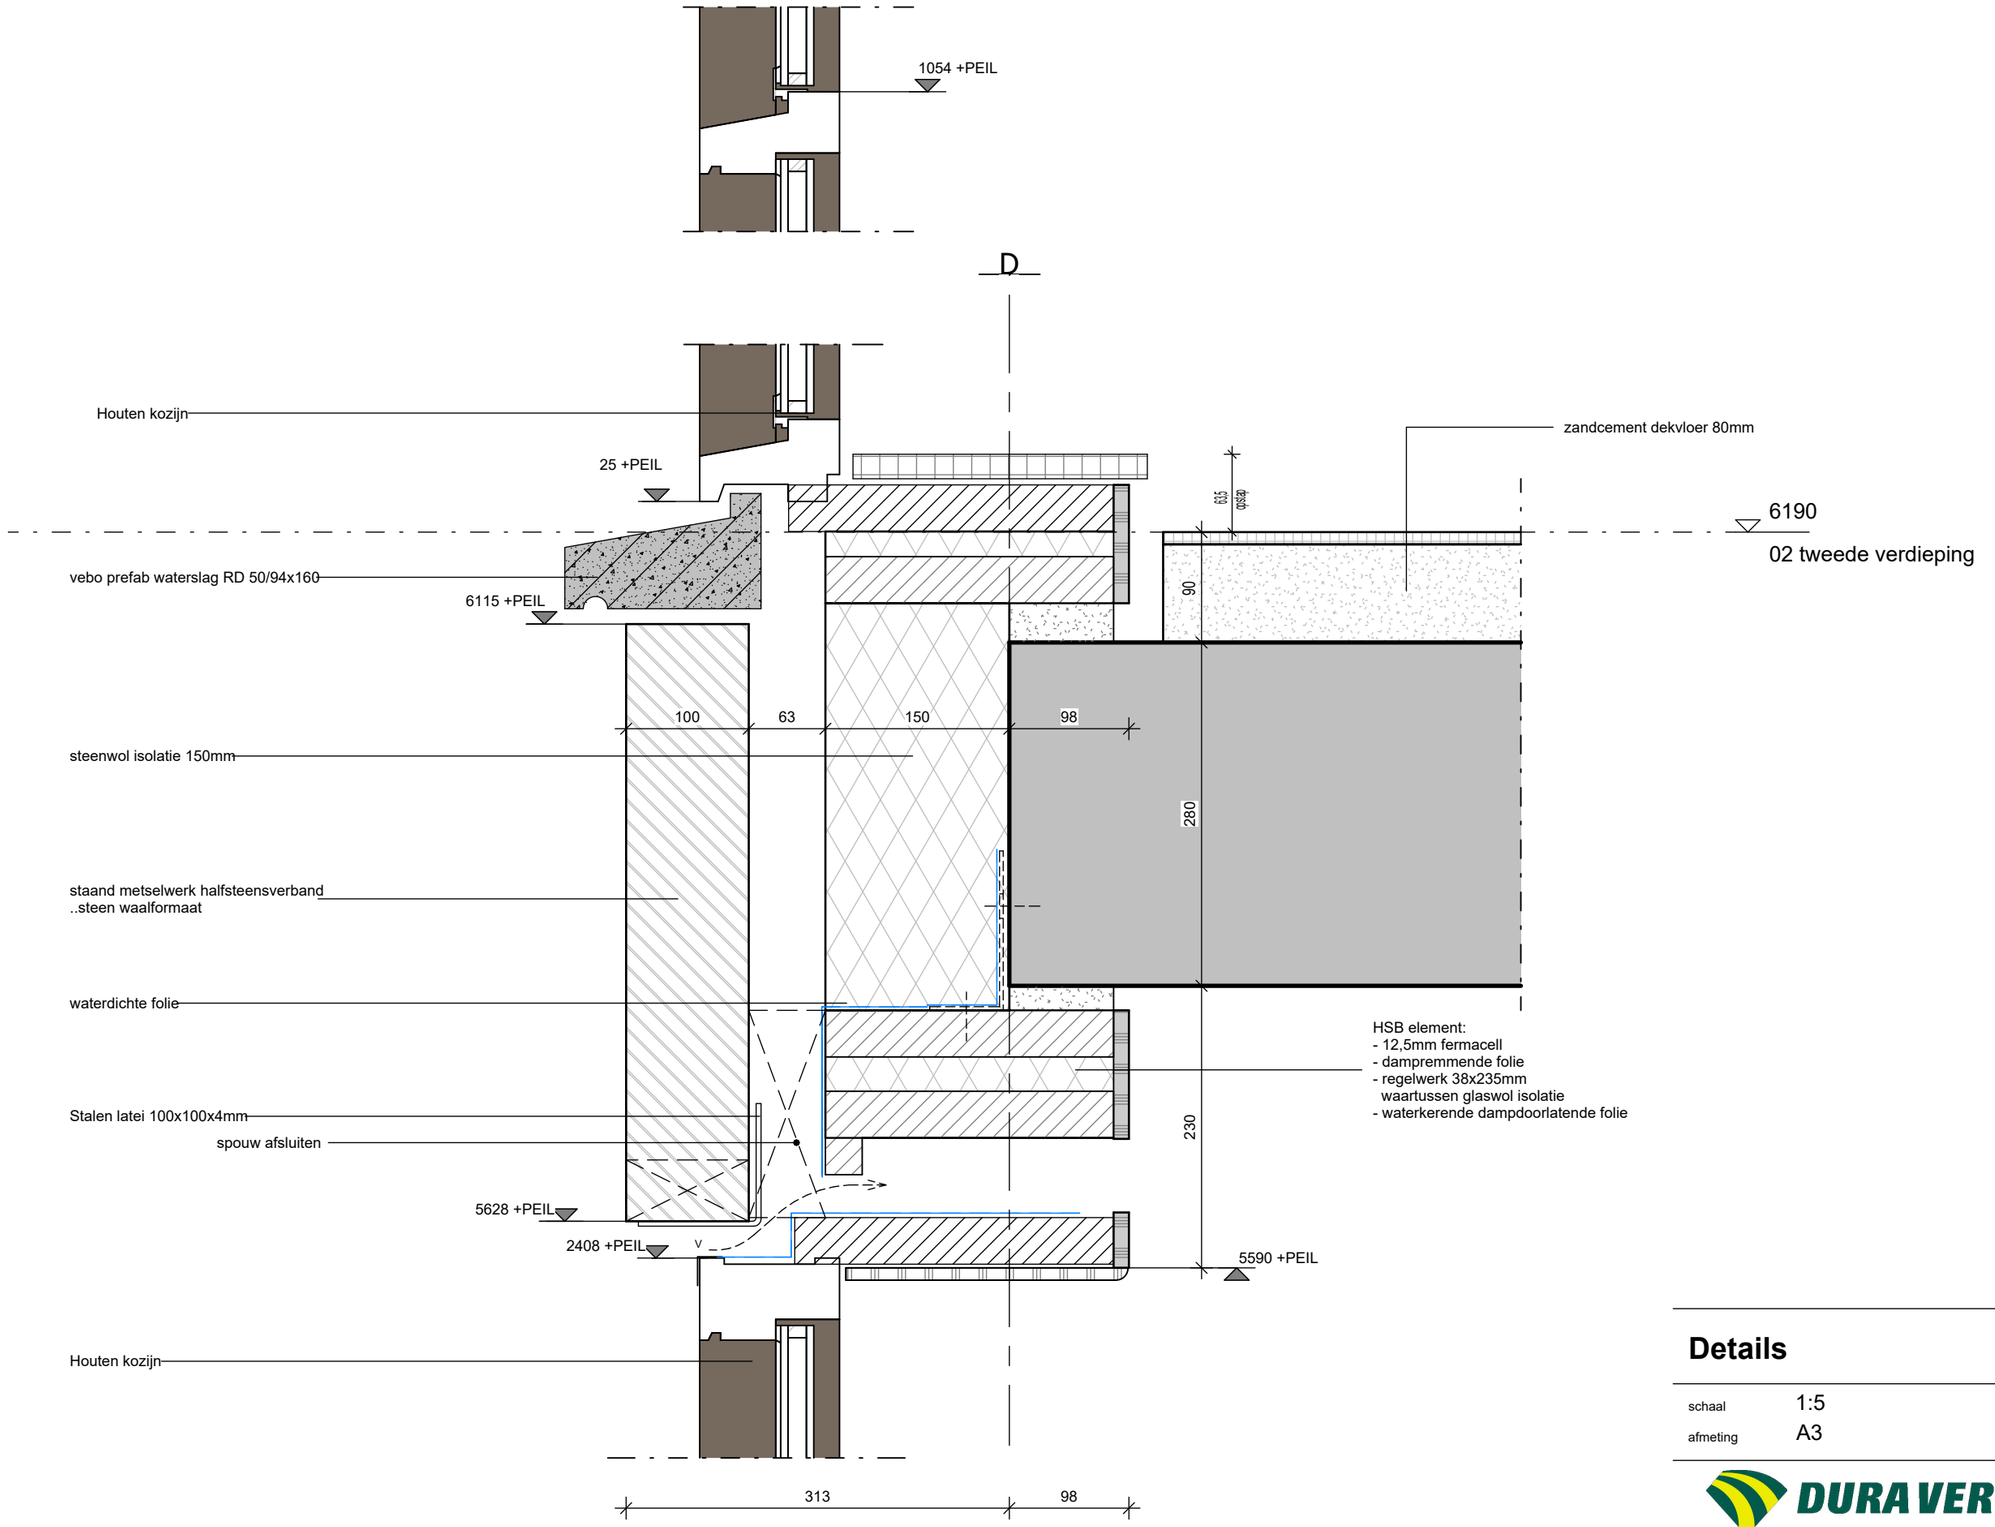

Details

Detail

schaal	1:5	datum	14-08-2023
afmeting	A3	gewijzigd	

DURA VERMEER
Waarmaken van ambities

tekeningnummer
V-204
projectnummer
4874

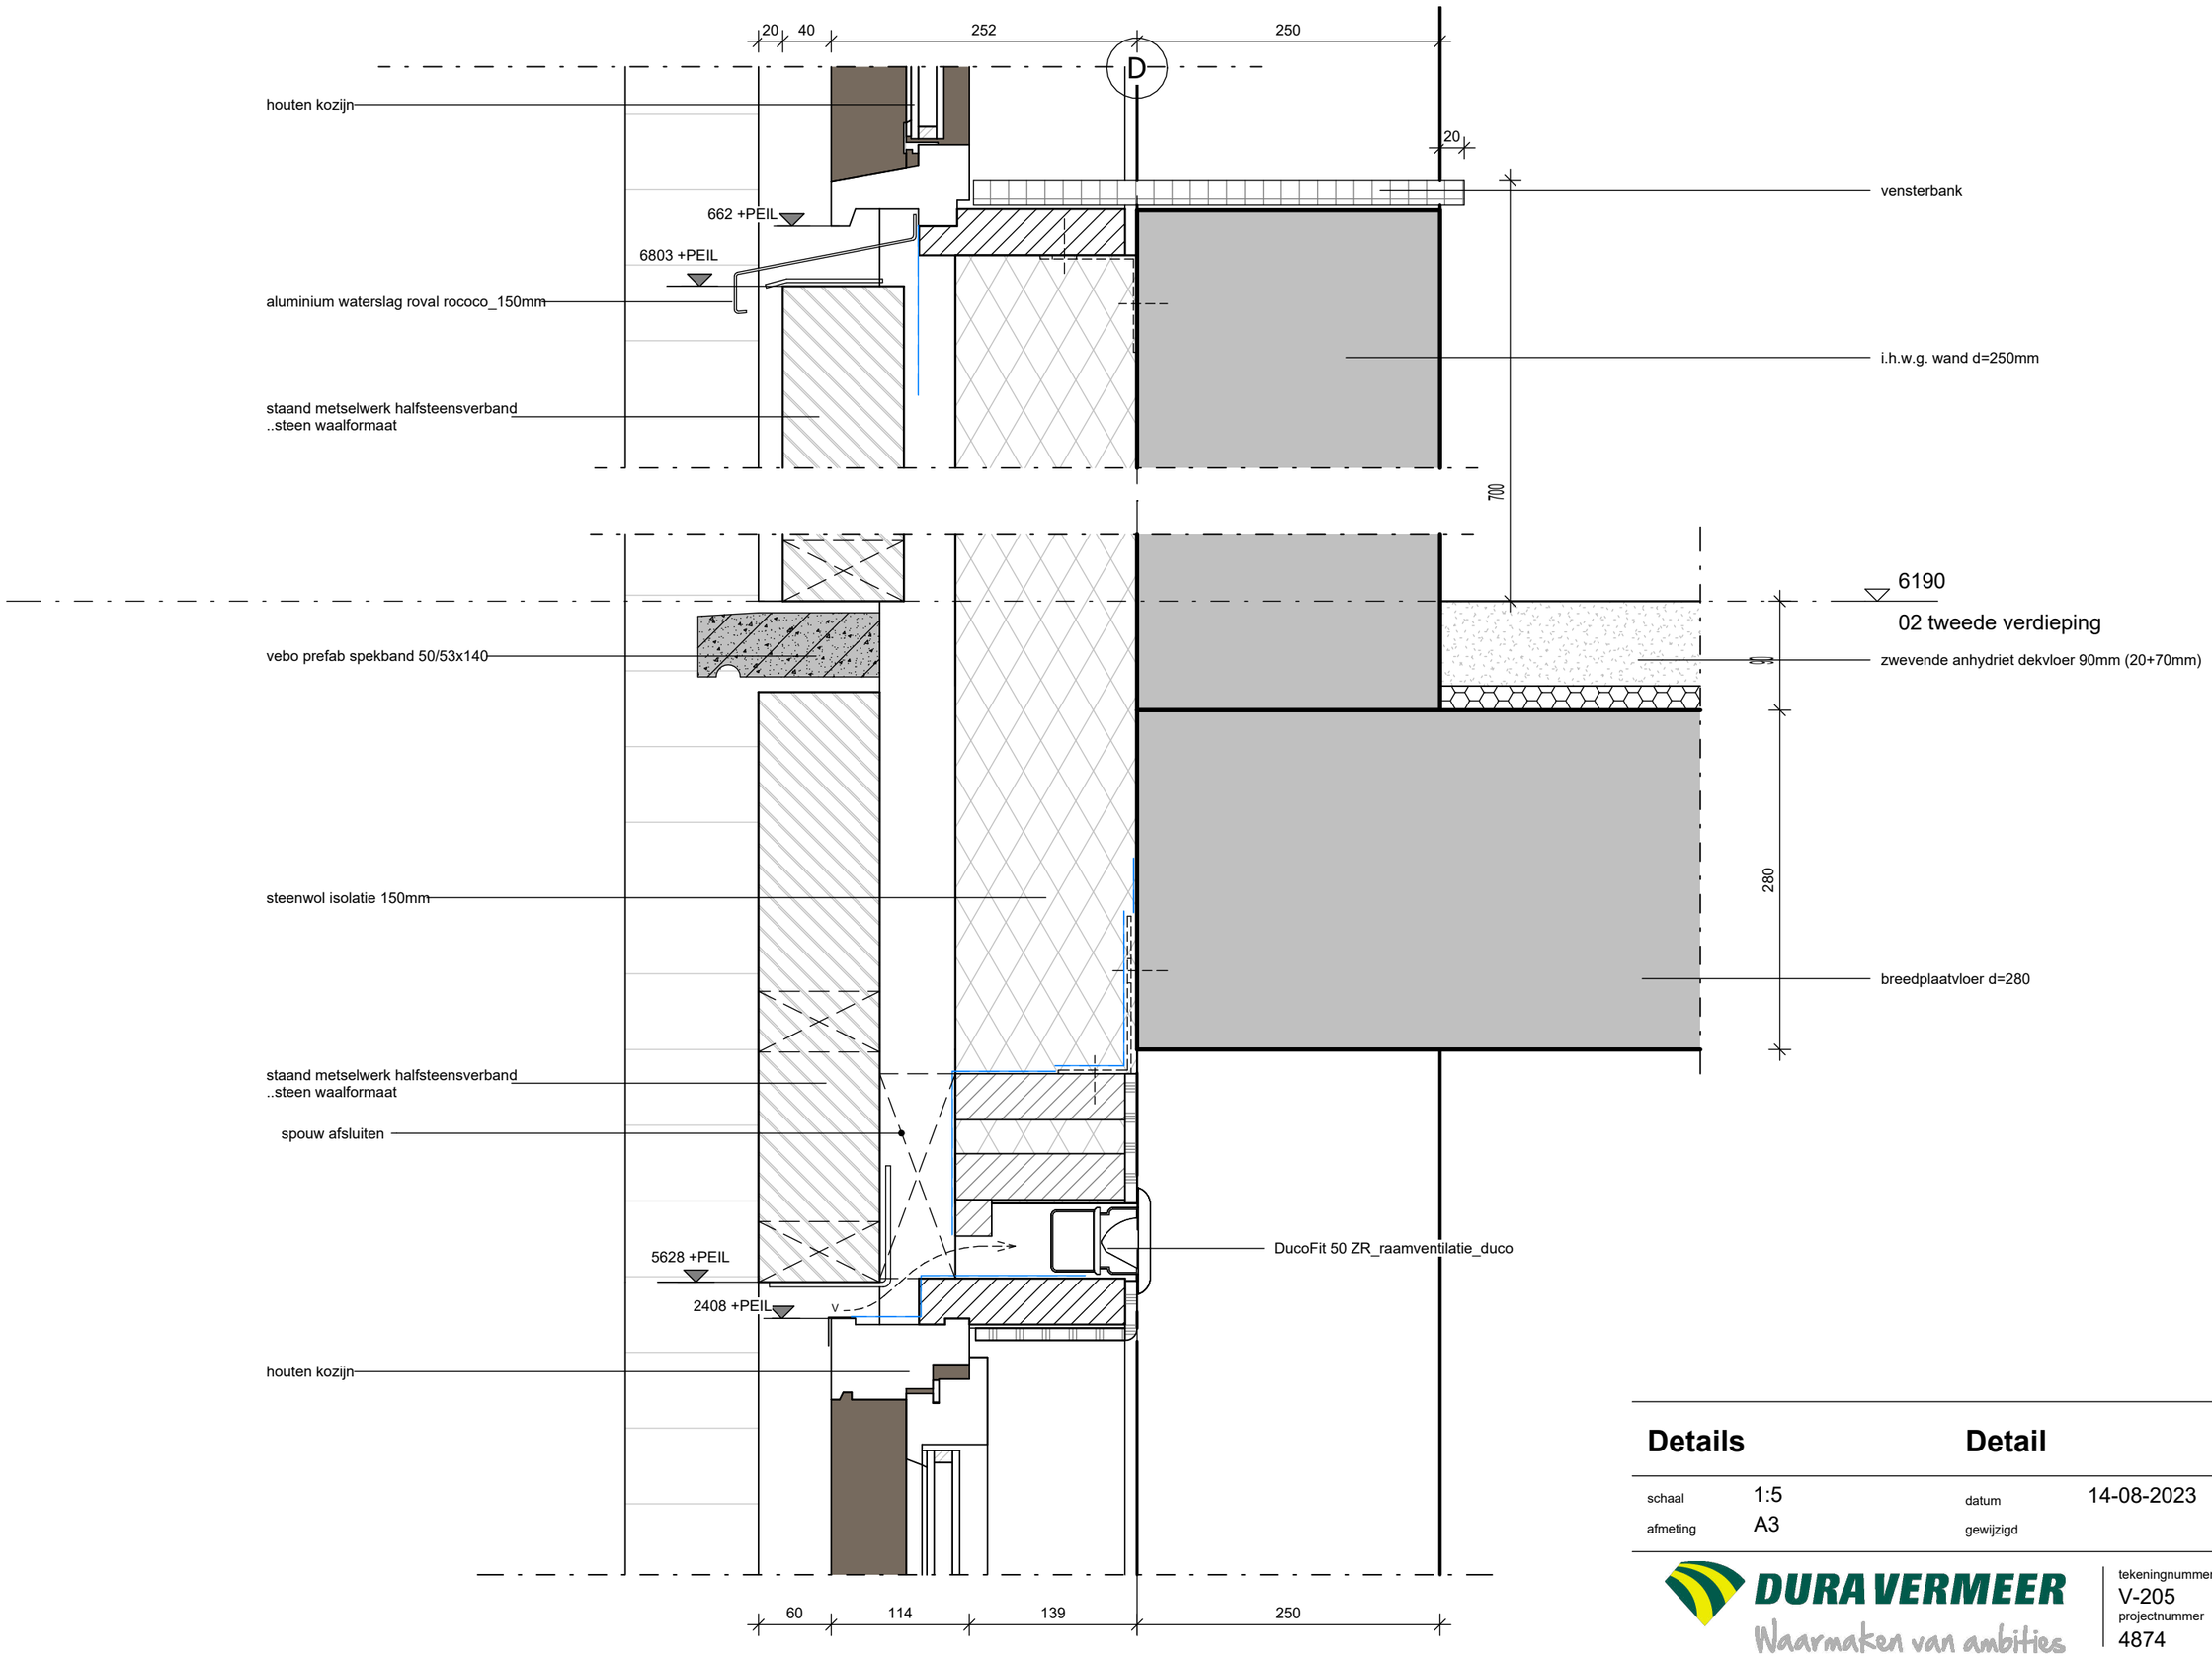

Details

Detail

schaal	1:5	datum	14-08-2023
afmeting	A3	gewijzigd	

DURA VERMEER
Waarmaken van ambities

tekeningnummer
V-205
projectnummer
4874

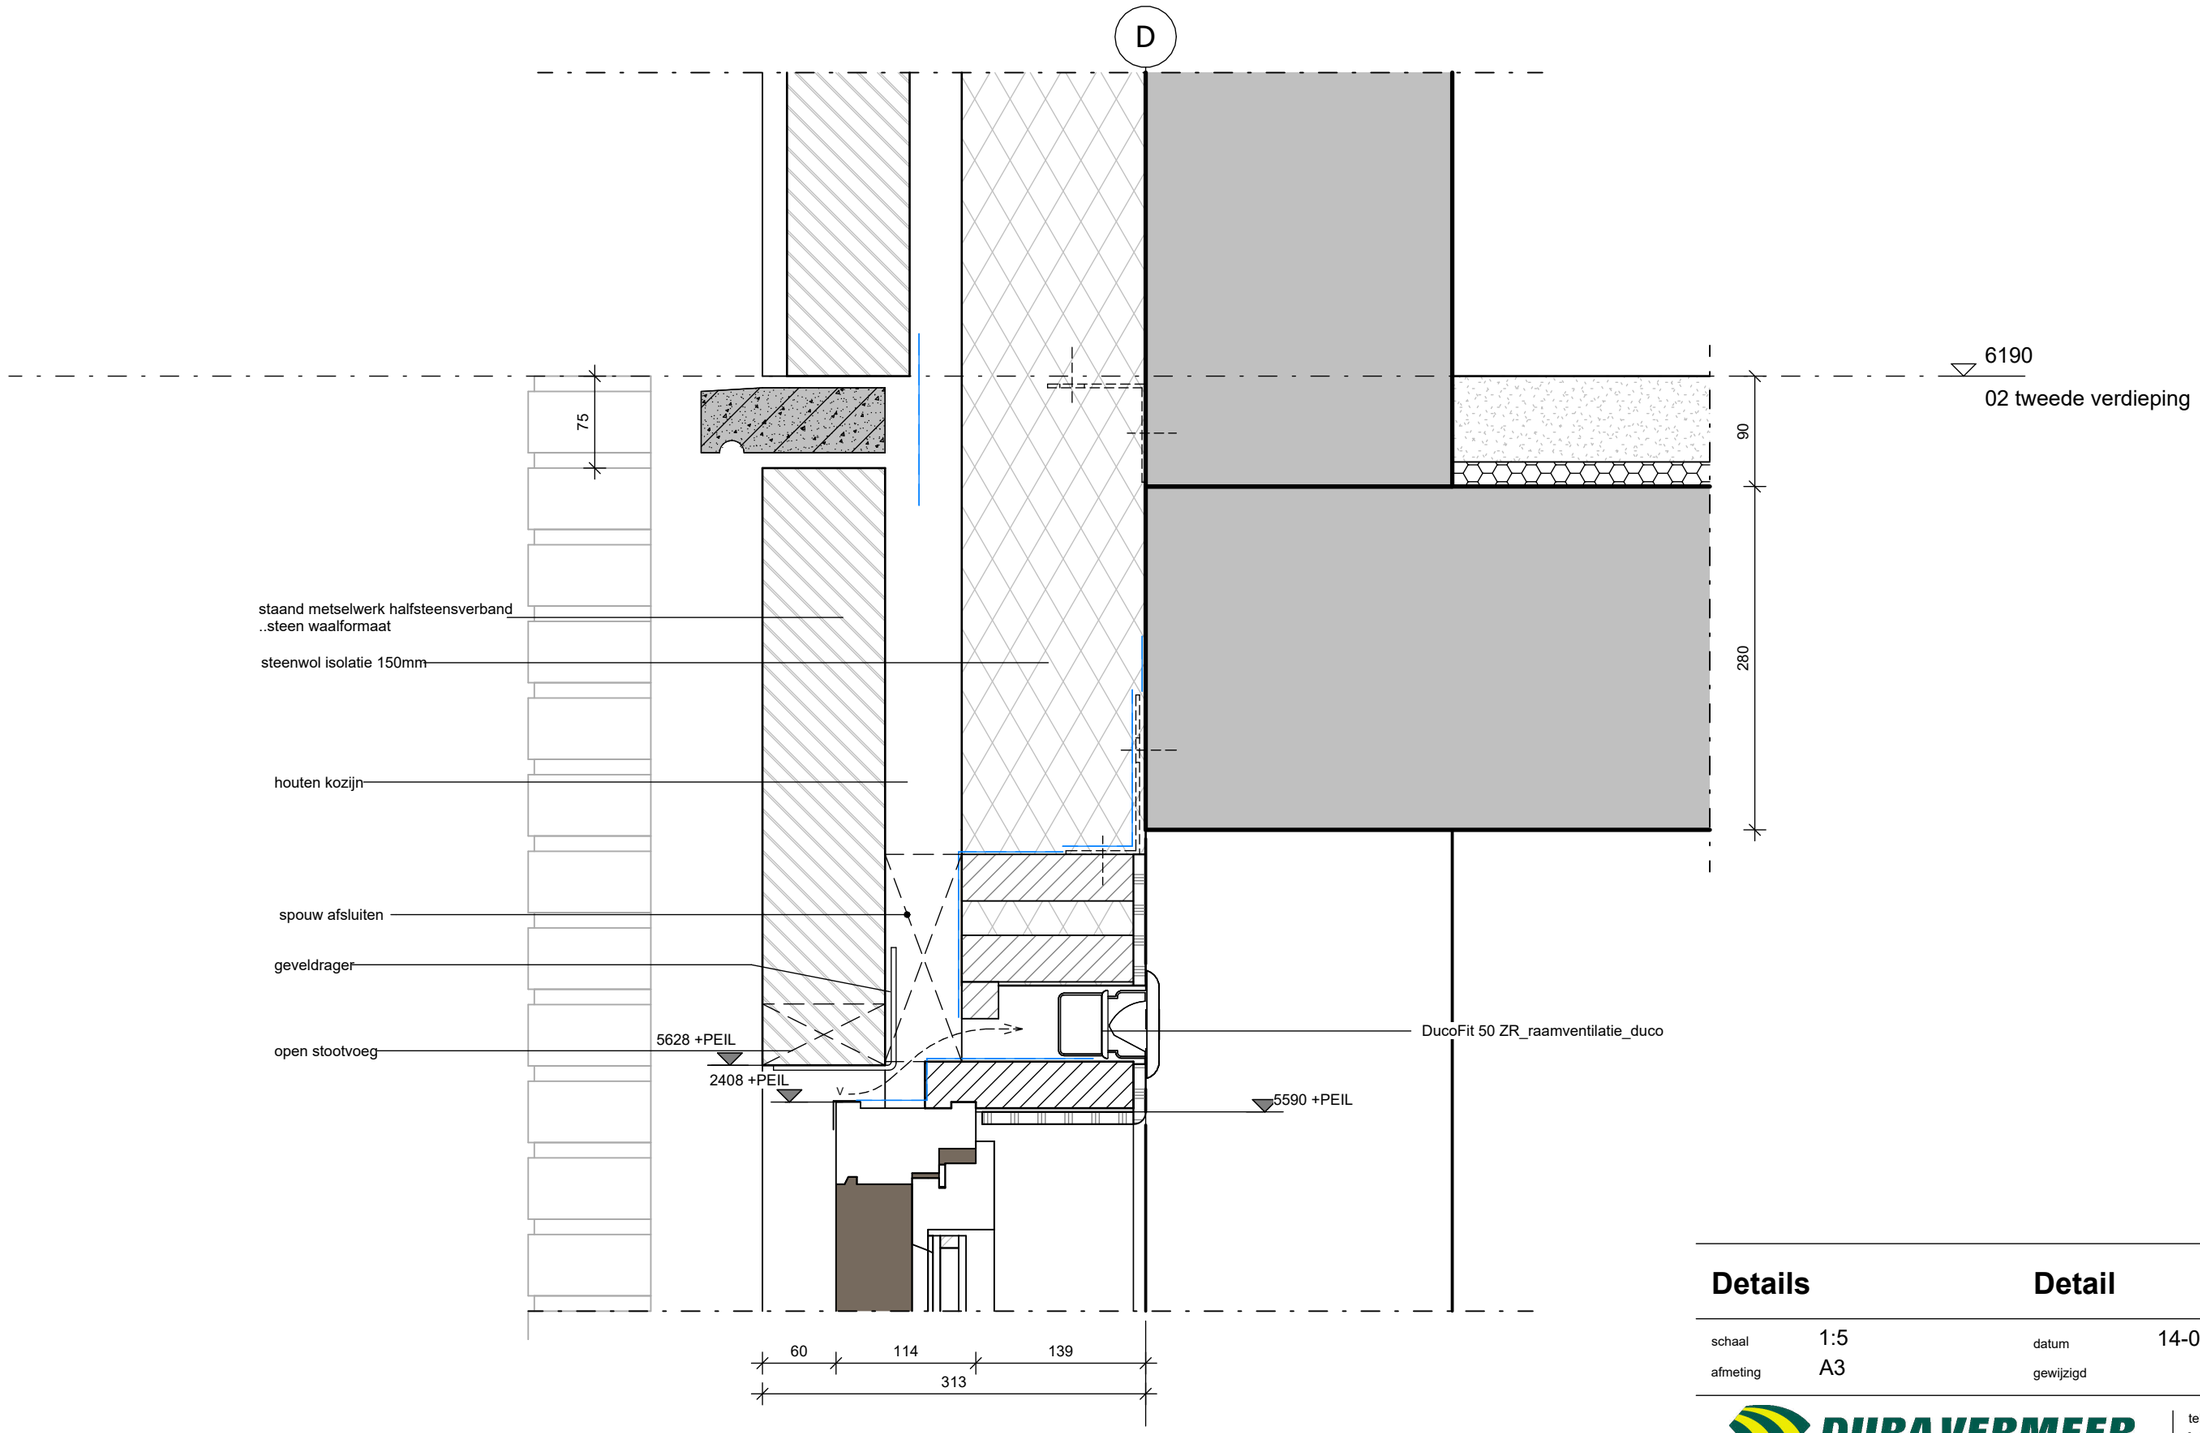

Details

Detail

schaal	1:5	datum	14-08-2023
afmeting	A3	gewijzigd	

DURA VERMEER
Waarmaken van ambities

tekeningnummer
V-206
projectnummer
4874

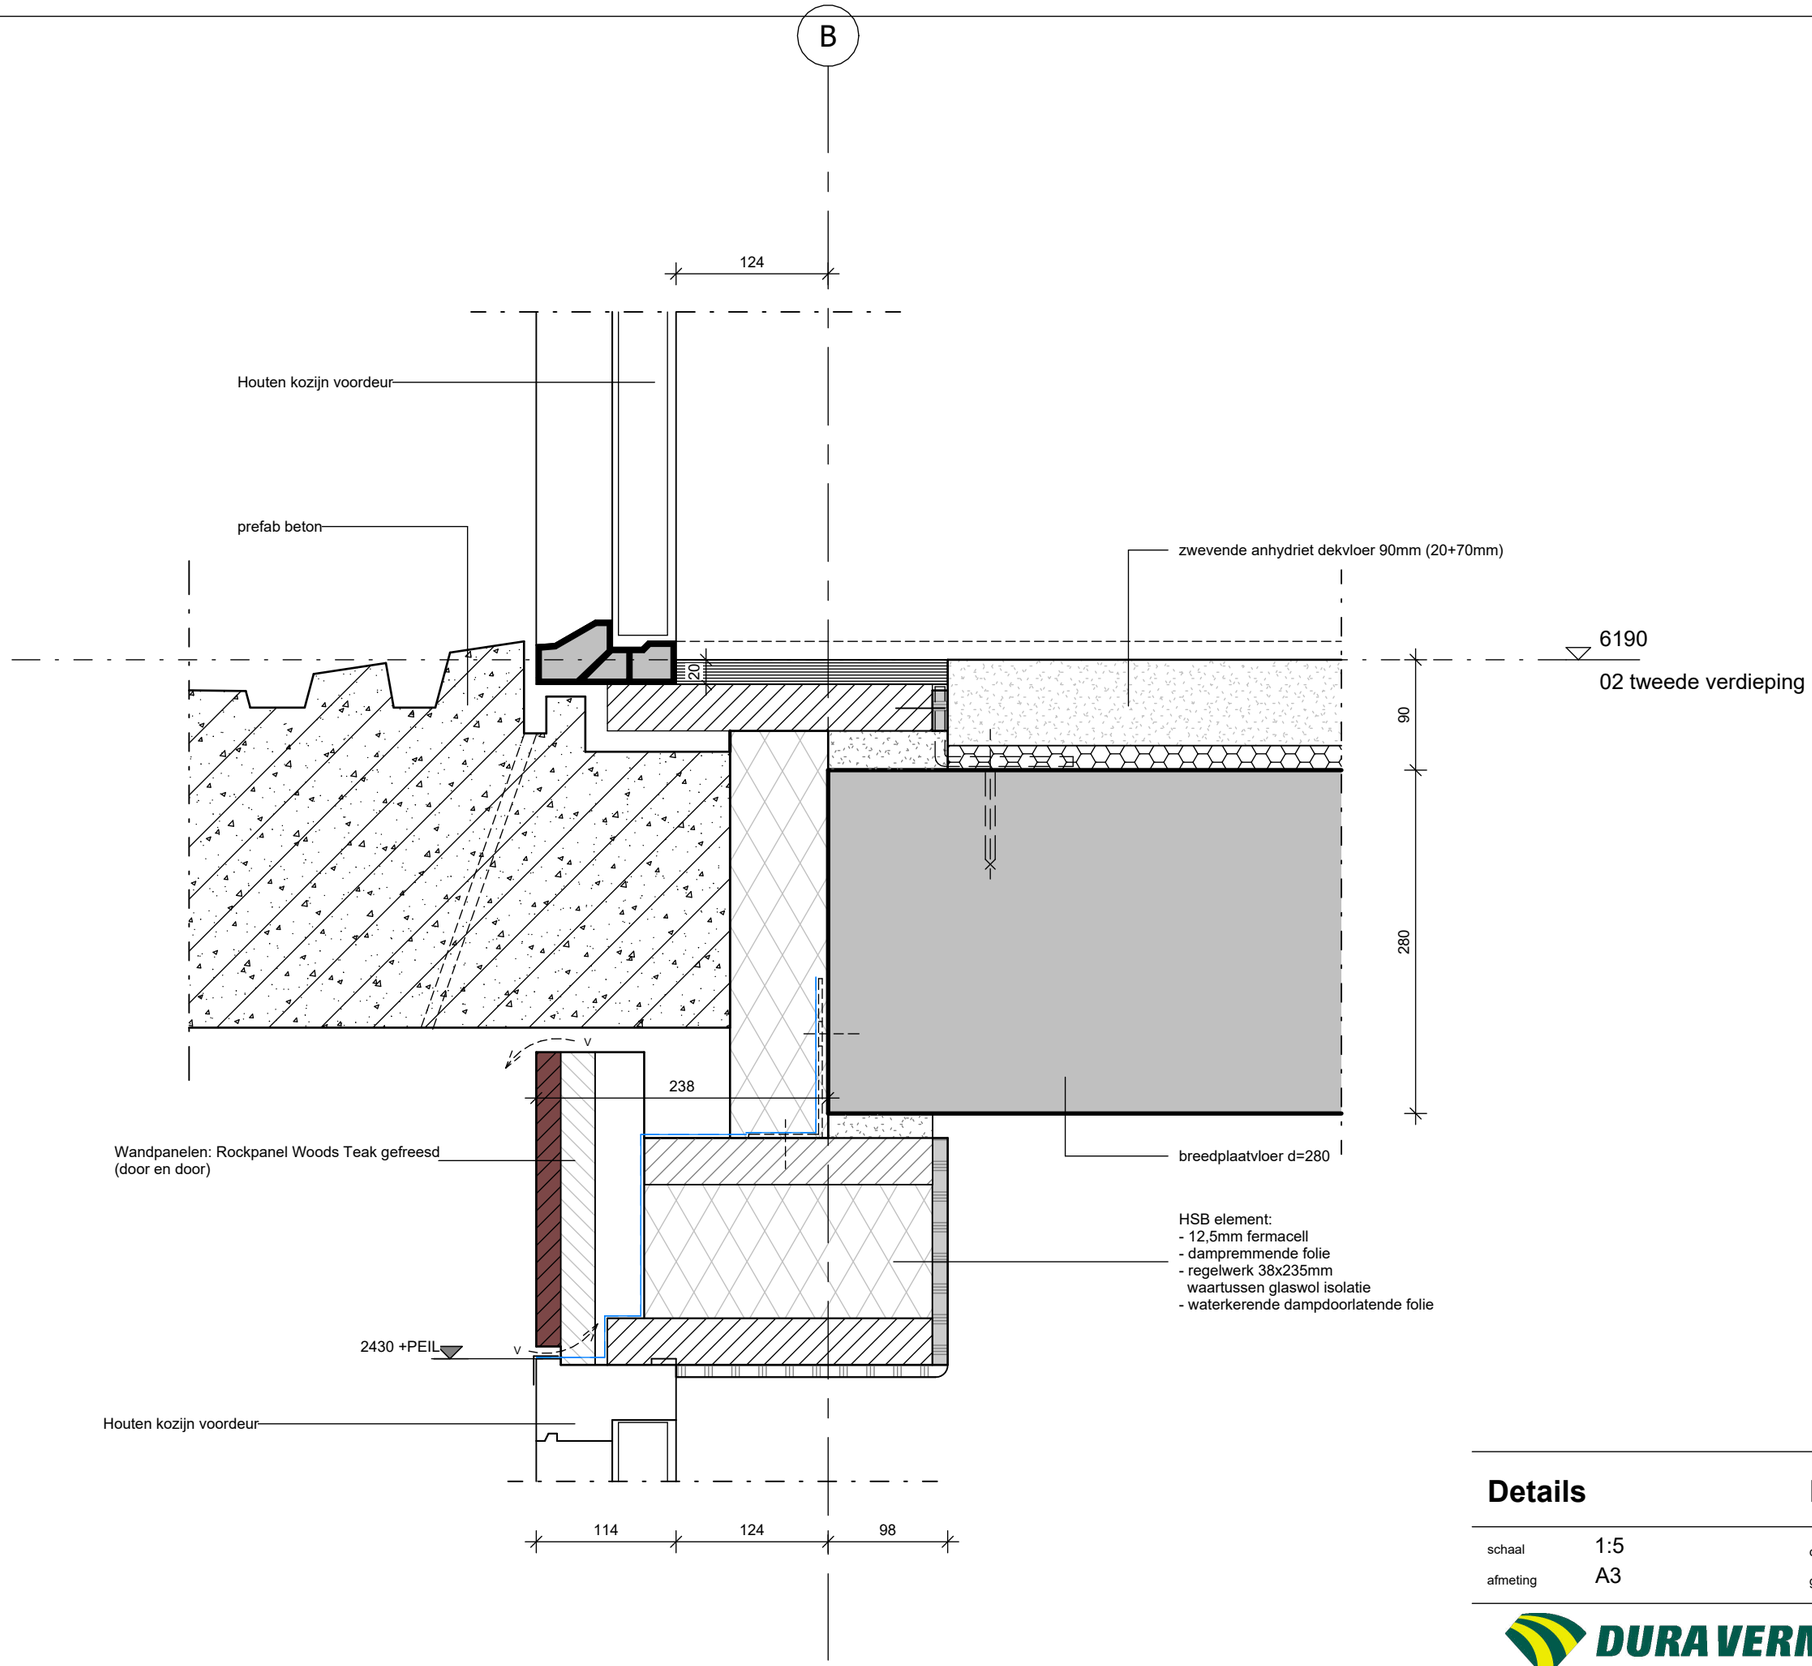

Details

Detail

schaal	1:5	datum	14-08-2023
afmeting	A3	gewijzigd	

DURA VERMEER
Waarmaken van ambities

tekeningnummer
V-207
projectnummer
4874

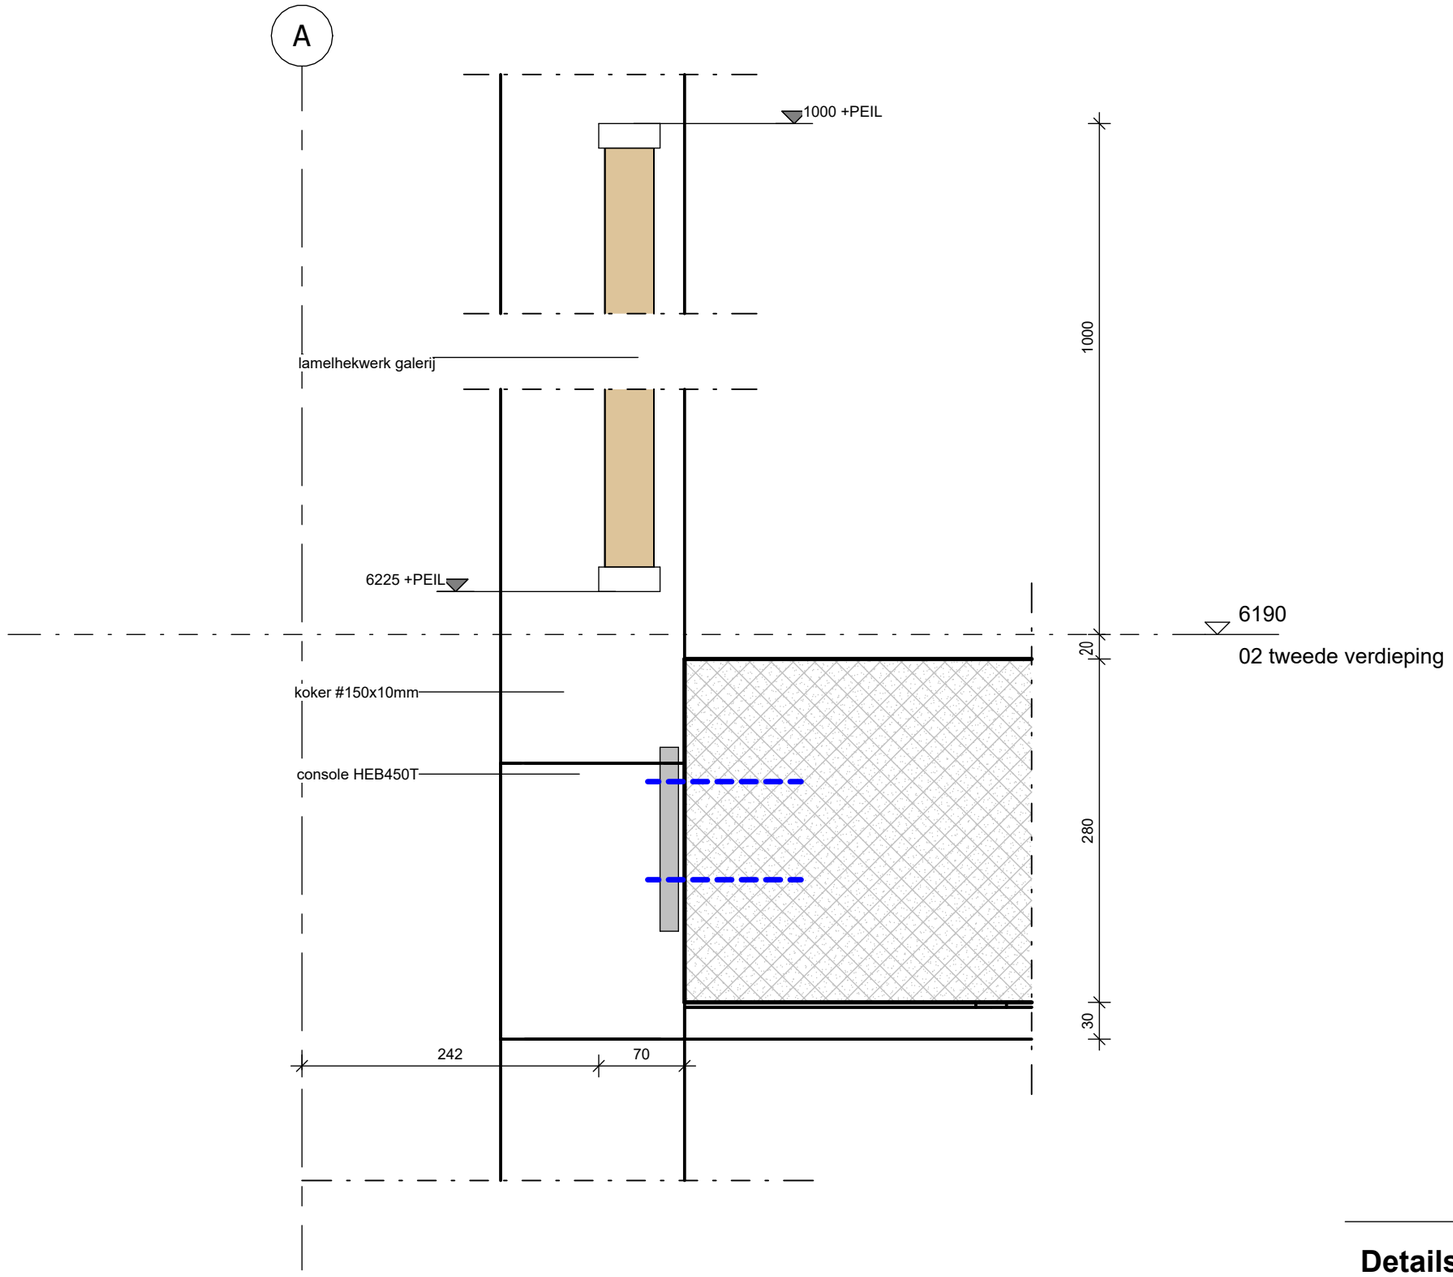

Details

Detail

schaal	1:5	datum	14-08-2023
afmeting	A3	gewijzigd	

DURAVERMEER
Waarmaken van ambities

tekeningnummer
V-208
projectnummer
4874

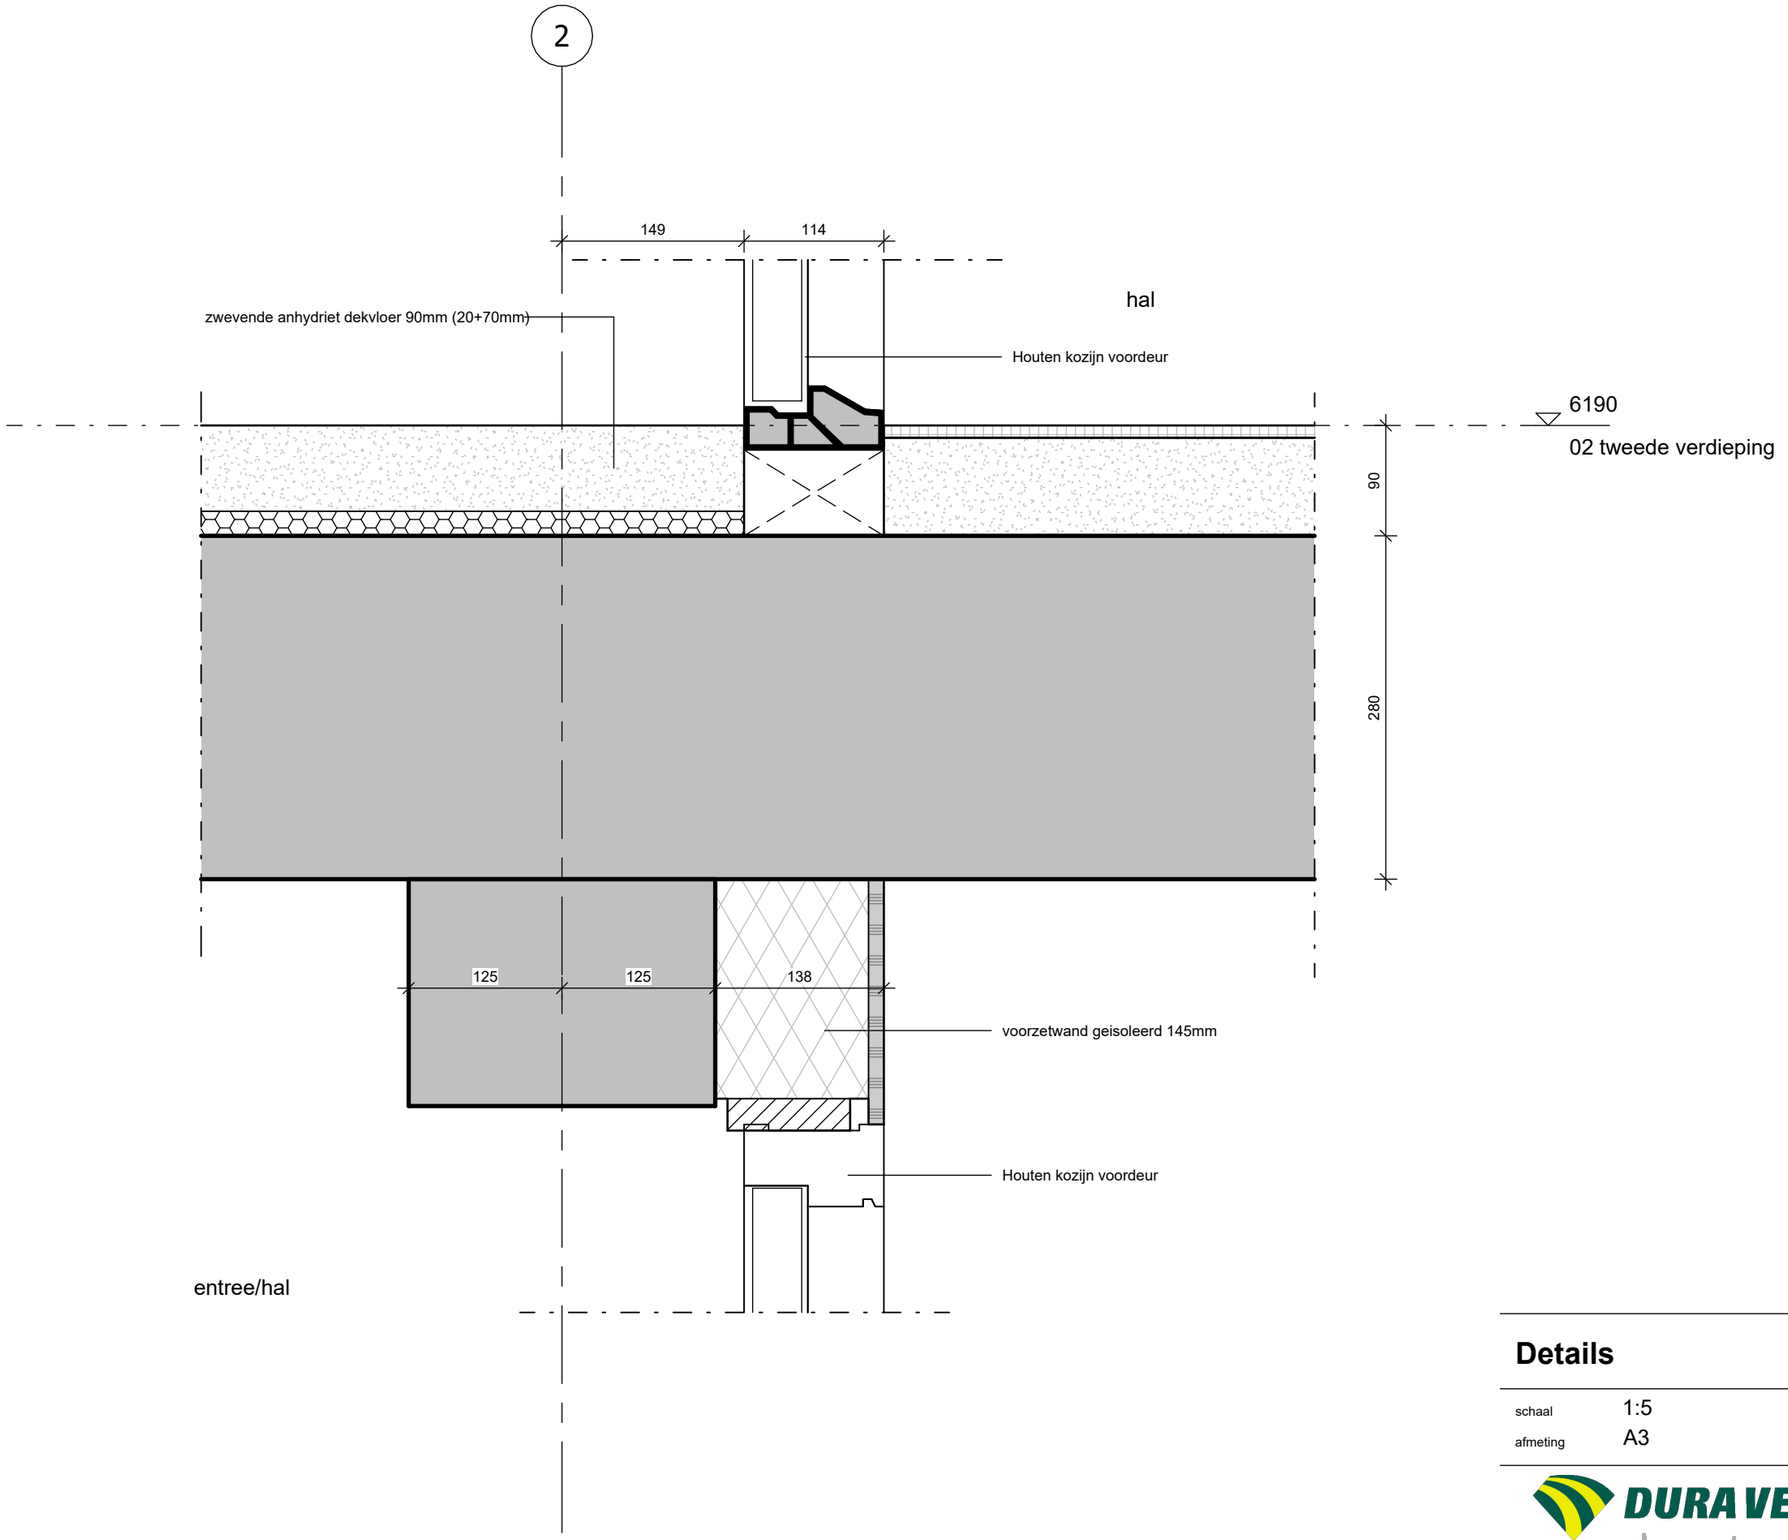

Details

Detail

schaal	1:5	datum	14-08-2023
afmeting	A3	gewijzigd	

DURA VERMEER
Waarmaken van ambities

tekeningnummer
V-250
projectnummer
4874

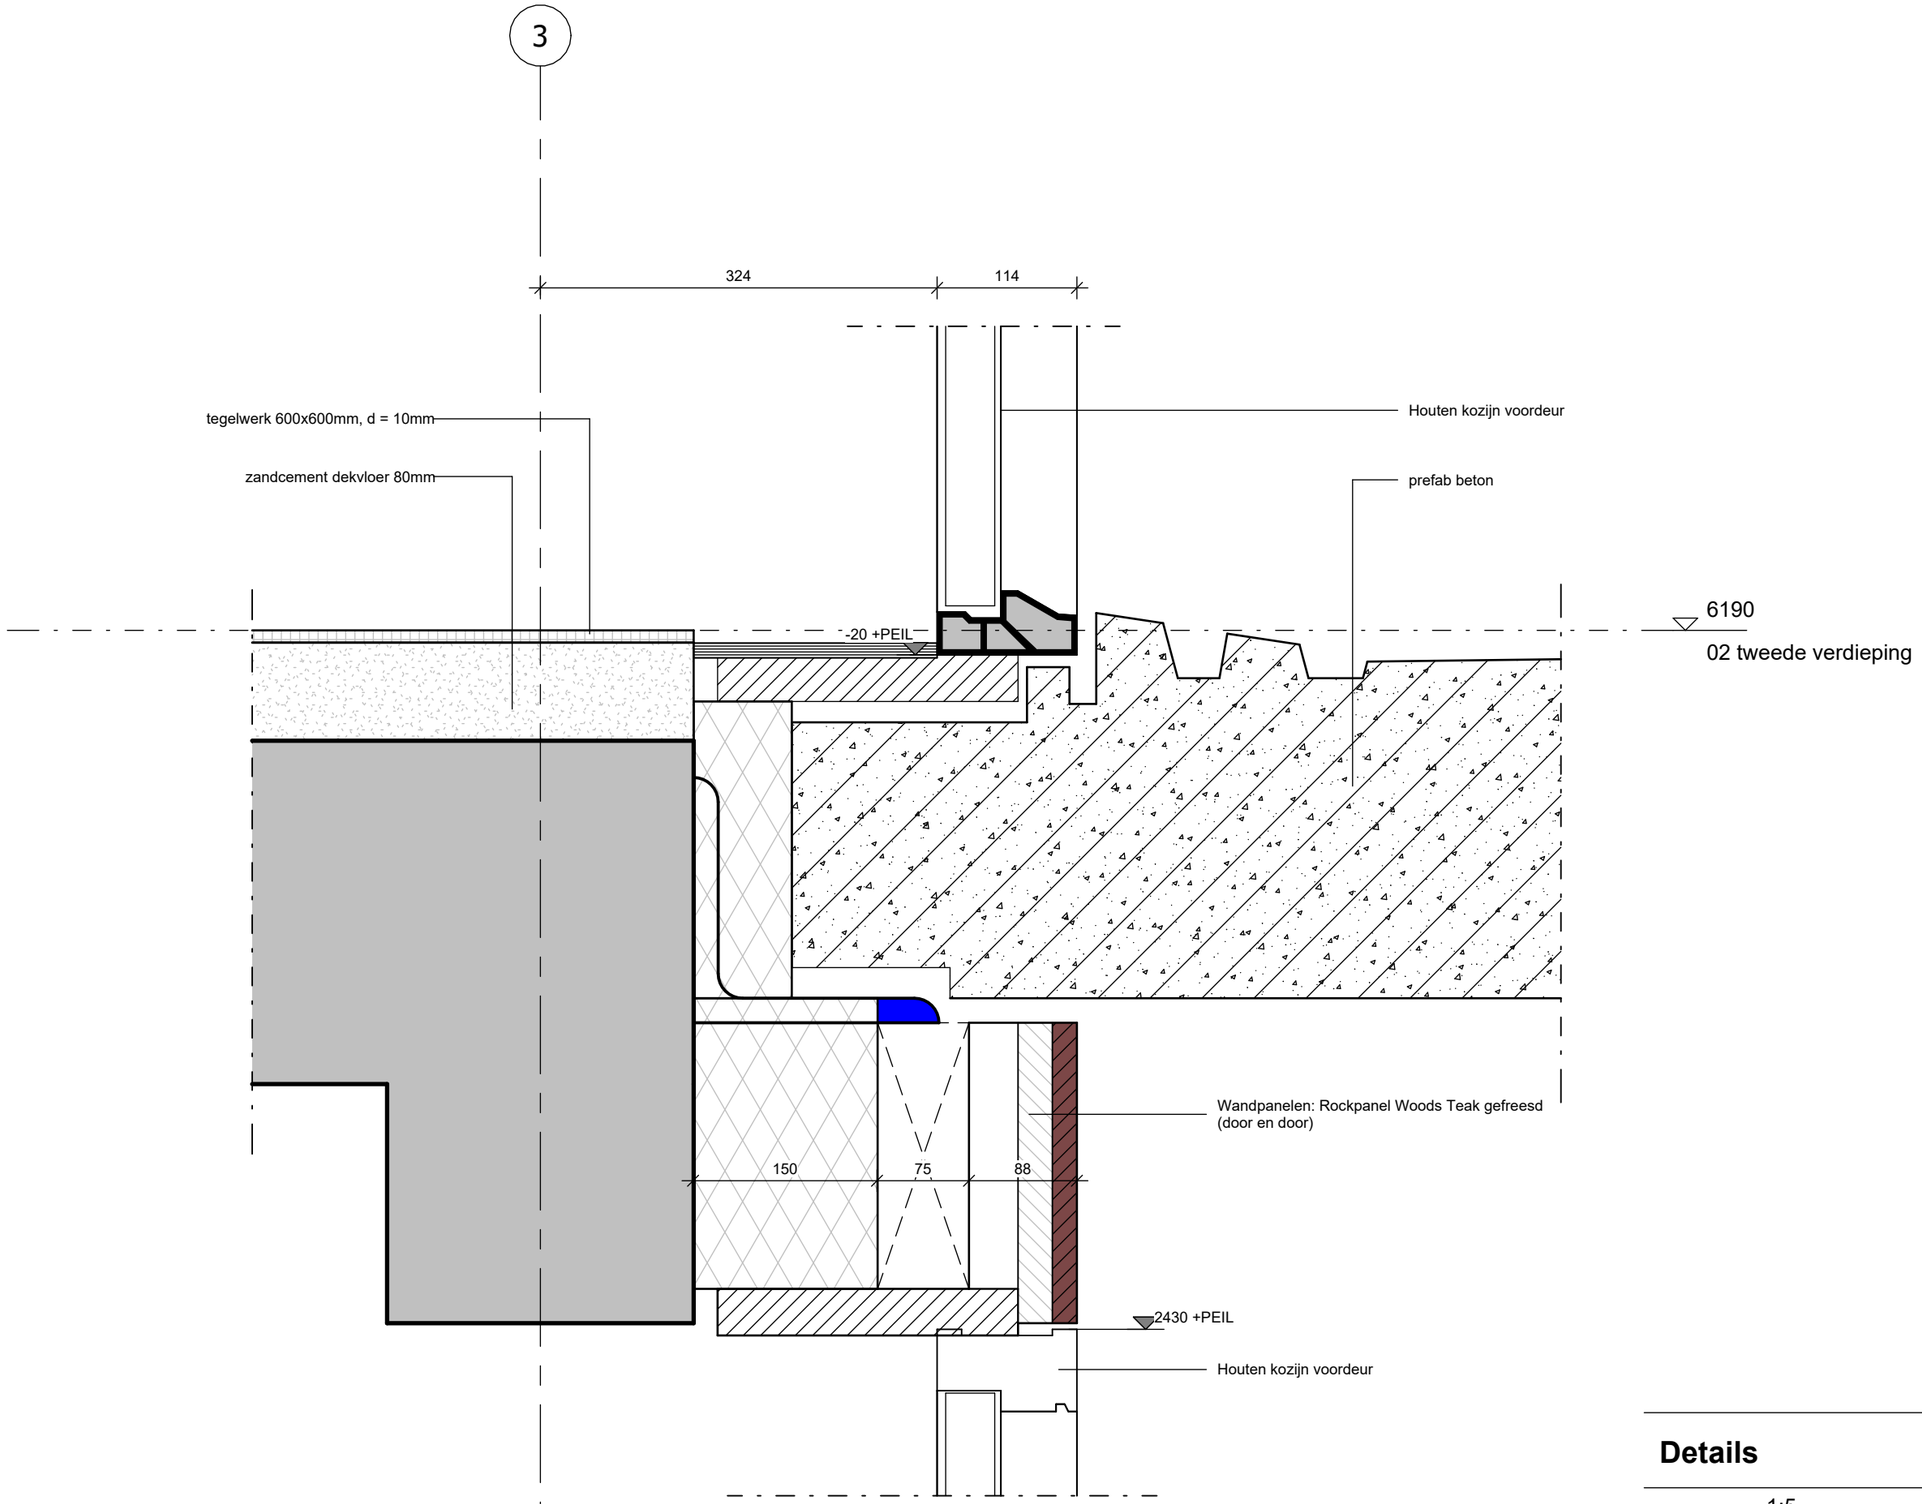

Details

Detail

schaal	1:5	datum	14-08-2023
afmeting	A3	gewijzigd	

DURA VERMEER
Waarmaken van ambities

tekeningnummer
V-251
projectnummer
4874

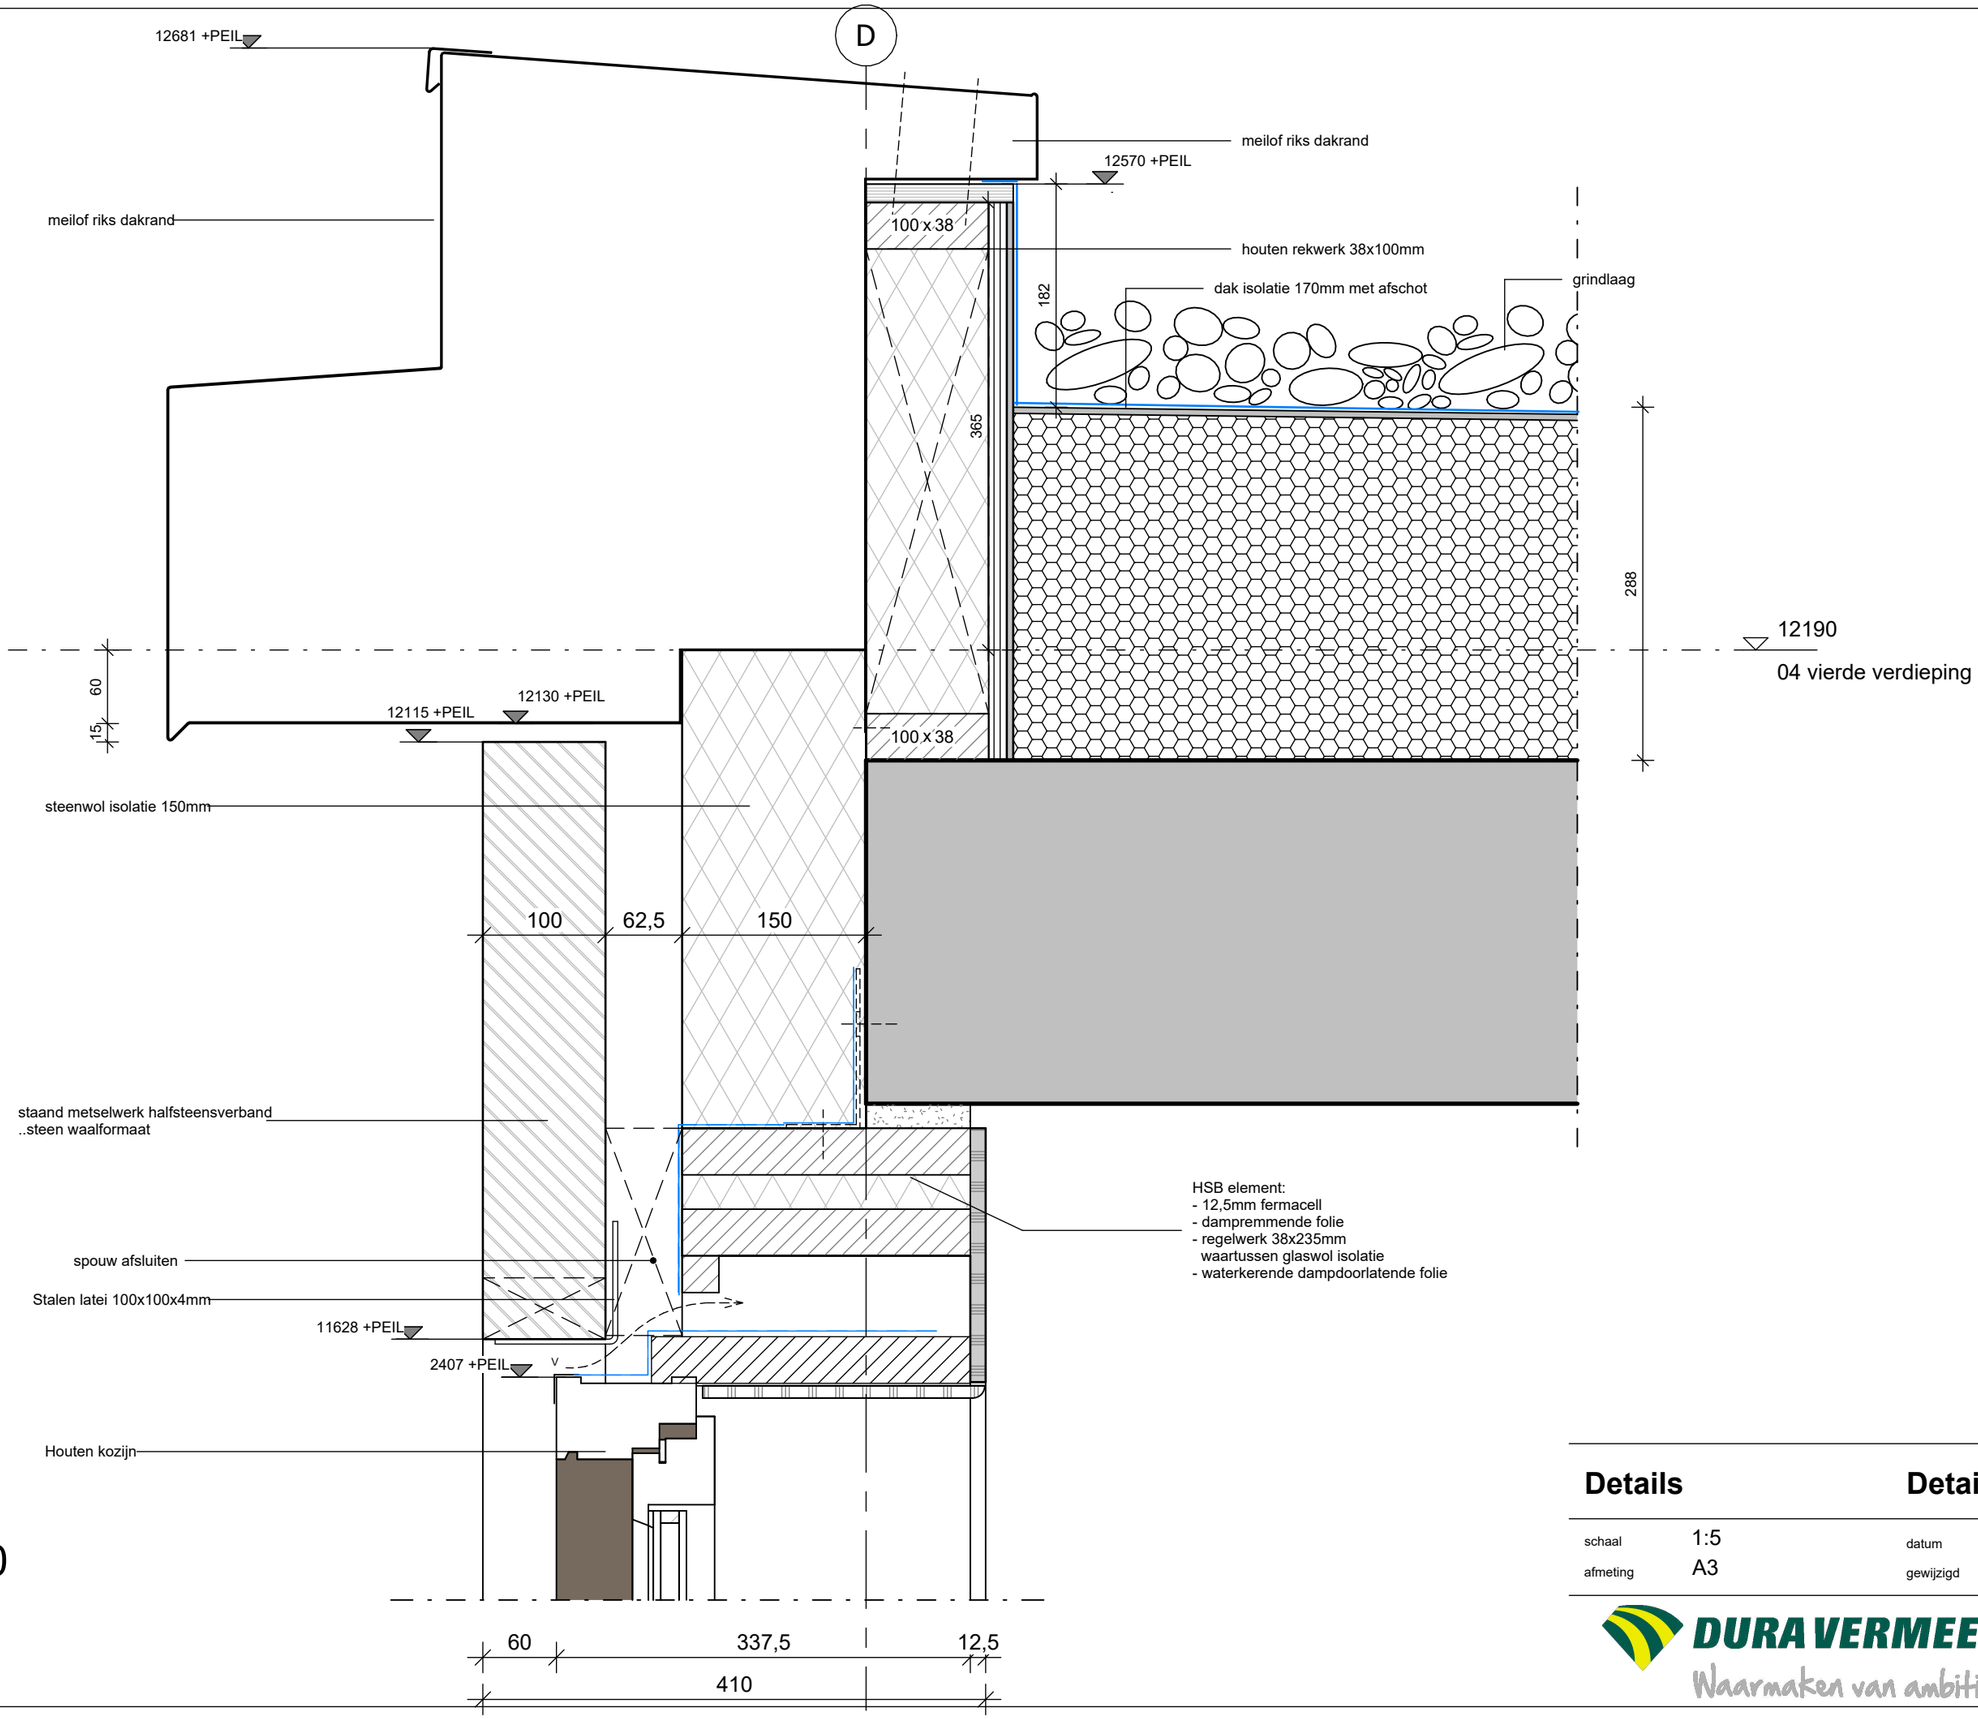

V-400

Details

Detail

schaal	1:5	datum	14-08-2023
afmeting	A3	gewijzigd	

DURA VERMEER
Waarmaken van ambities

tekeningnummer
V-400
projectnummer
4874

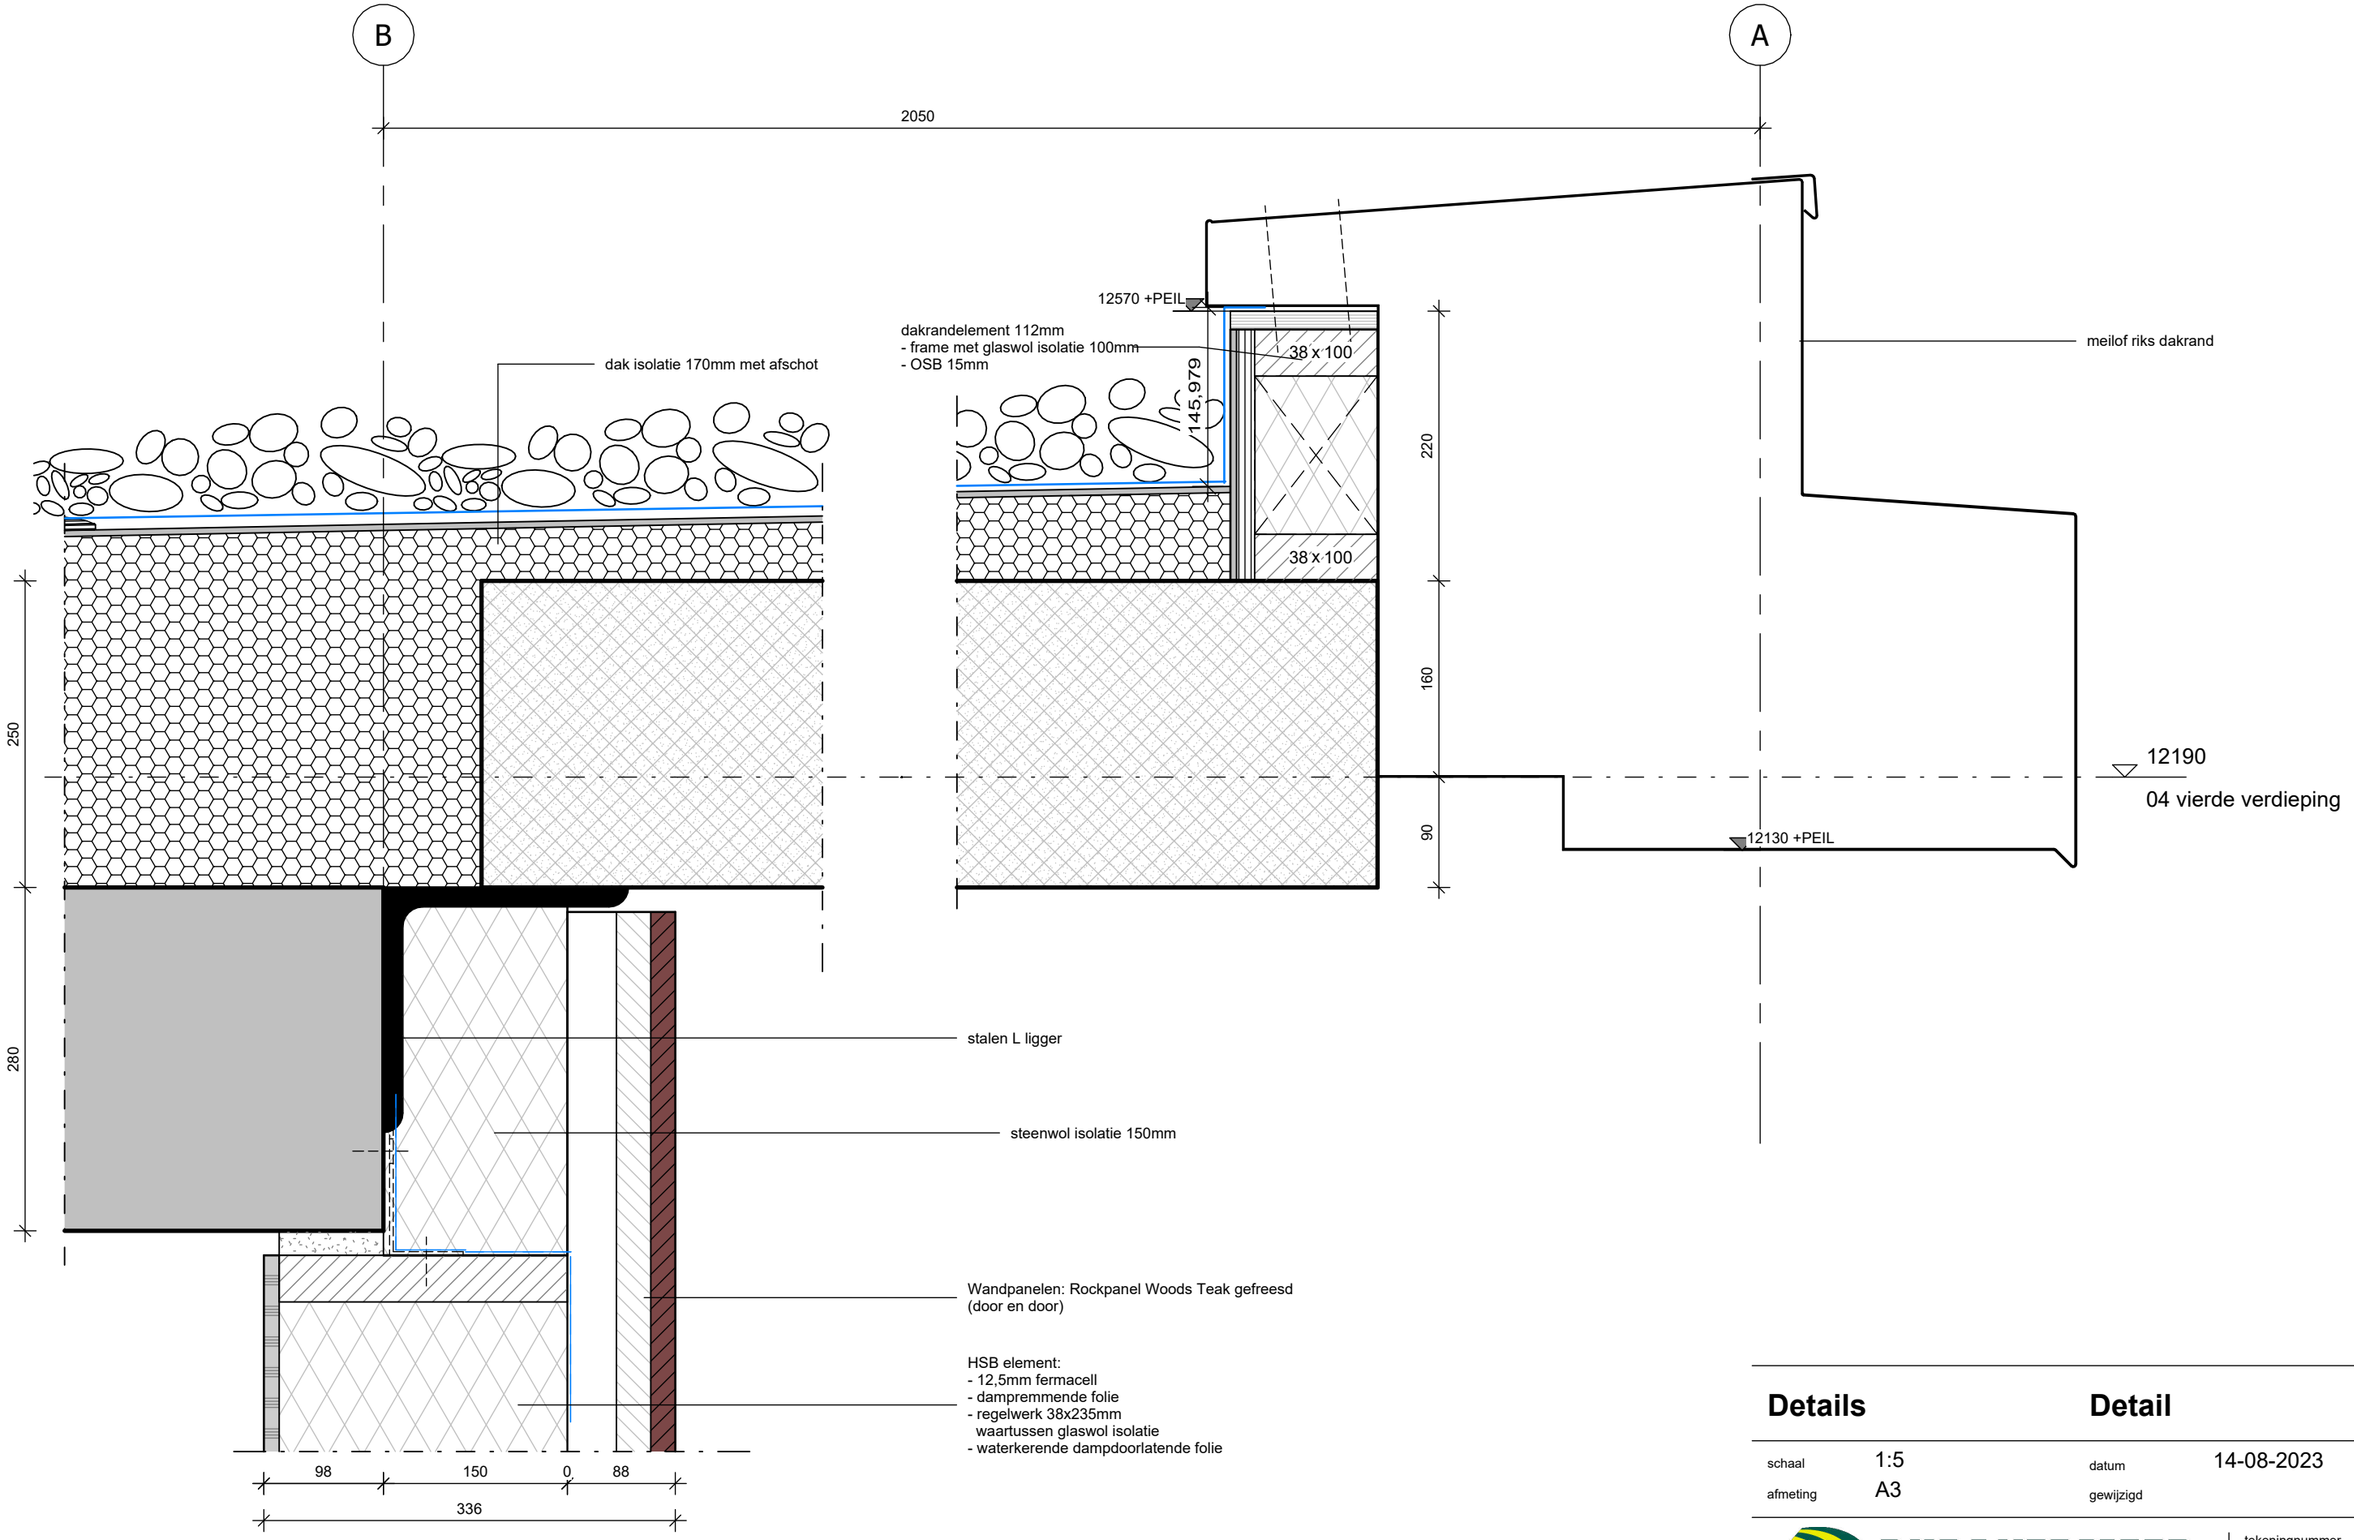

Details

Detail

schaal	1:5	datum	14-08-2023
afmeting	A3	gewijzigd	

DURA VERMEER
Waarmaken van ambities

tekeningnummer
V-401
projectnummer
4874

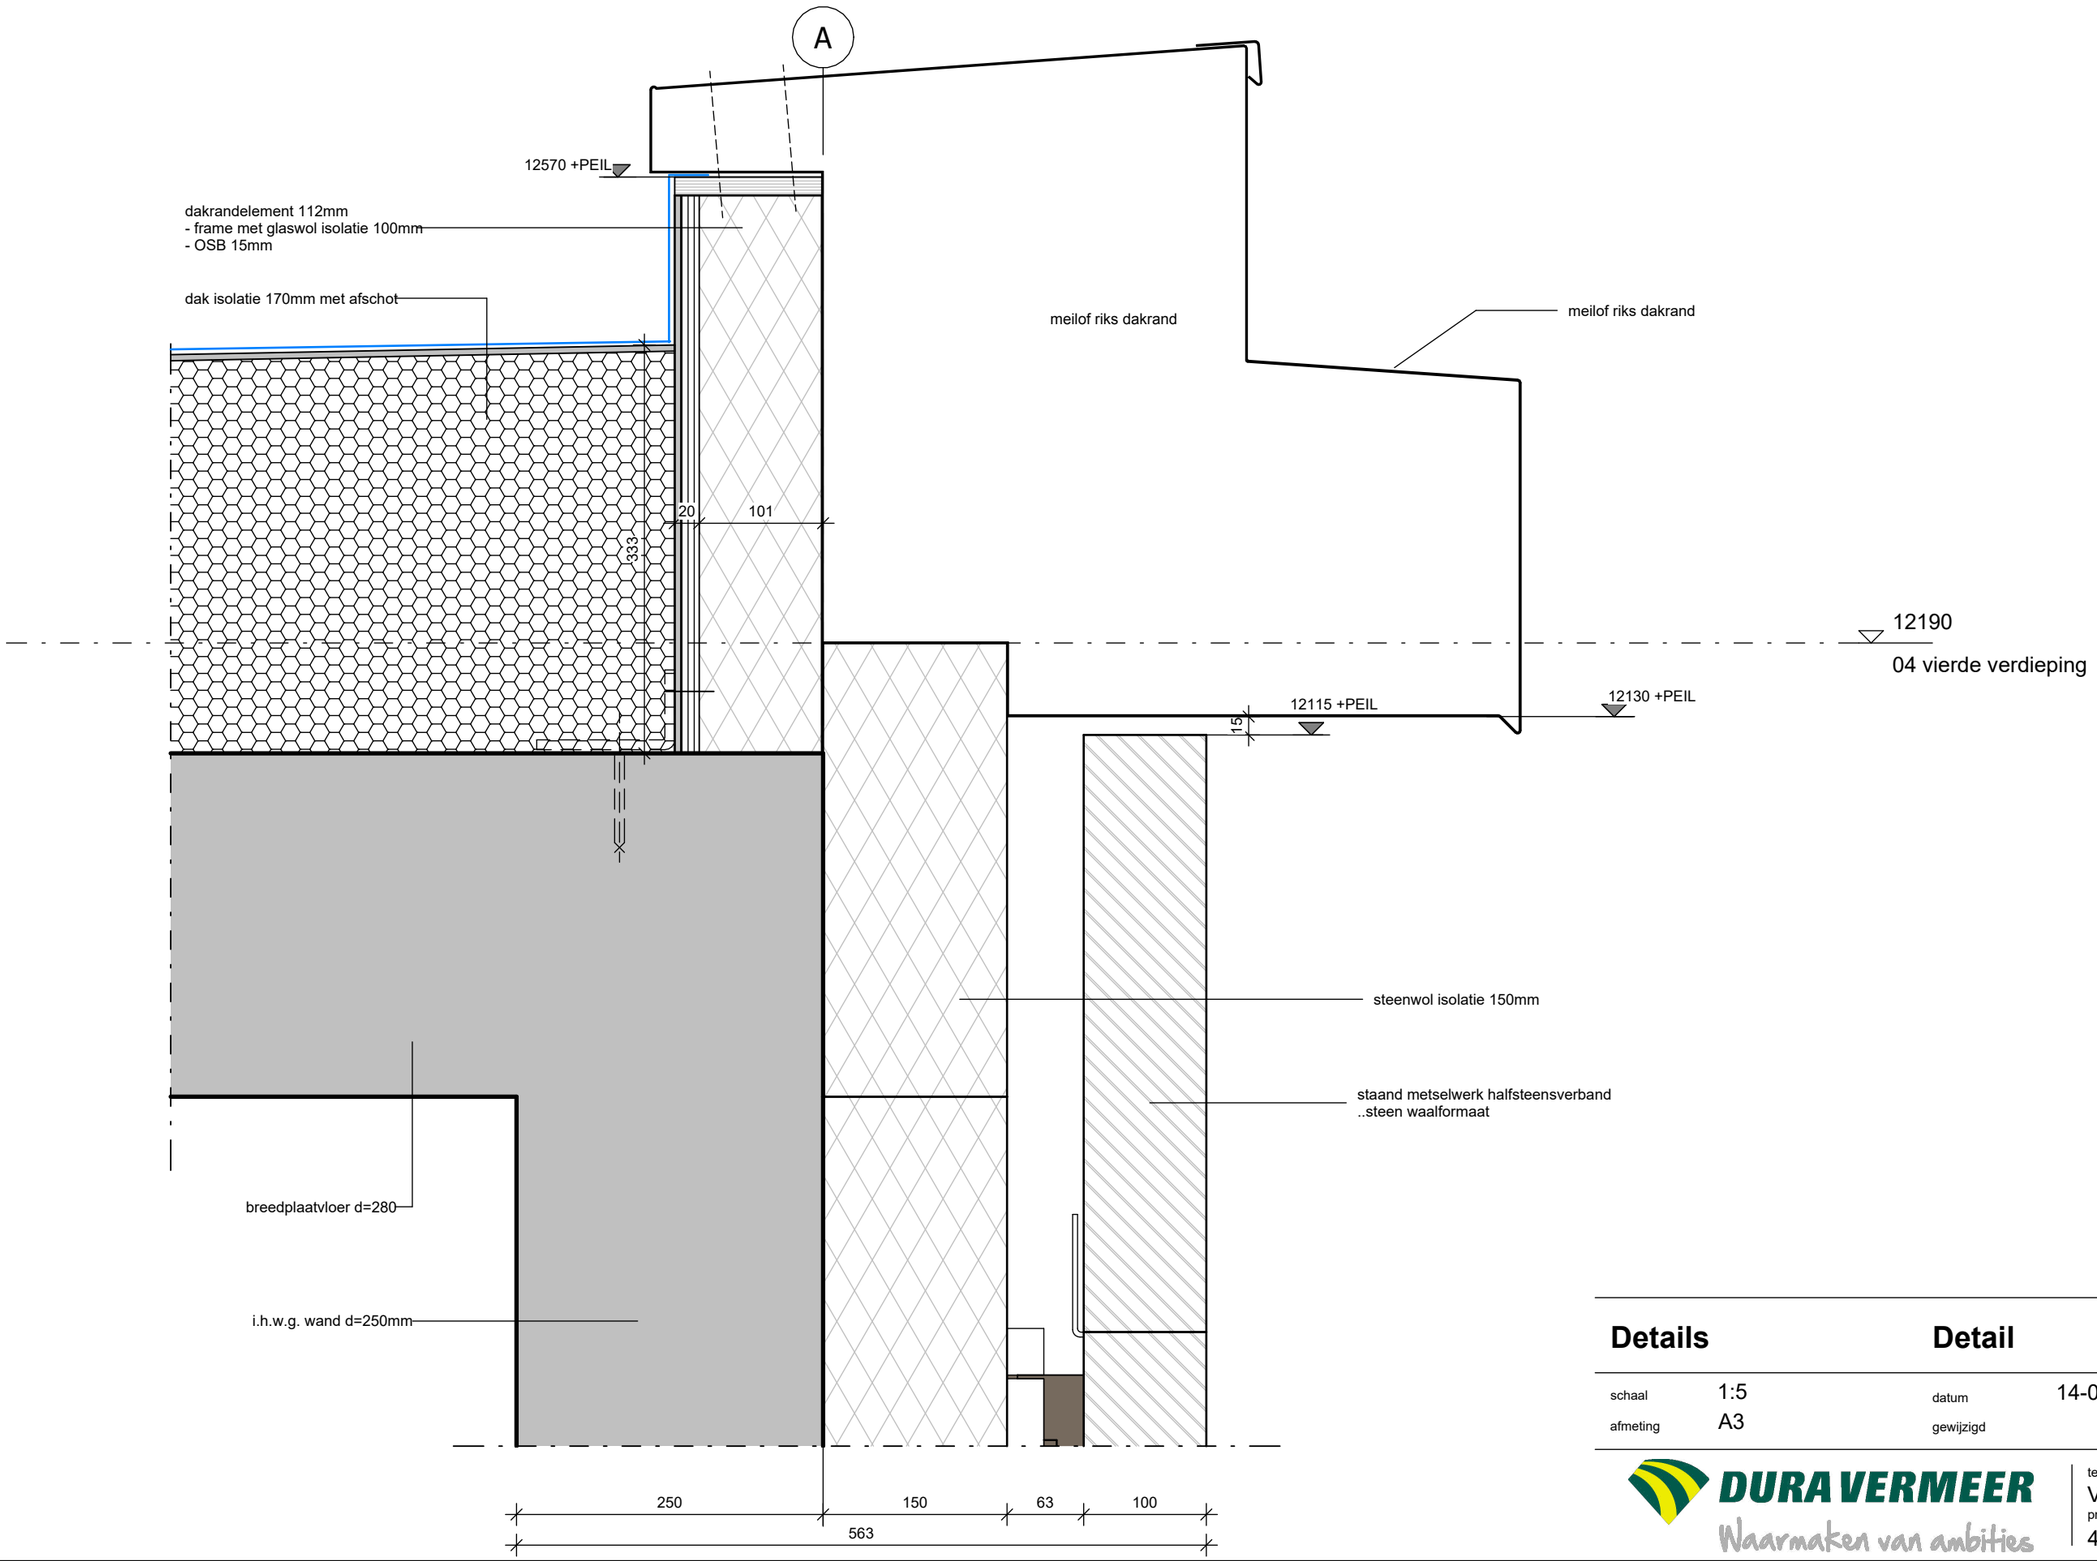

Details

schaal	1:5
afmeting	A3

Detail

datum	14-08-2023
gewijzigd	

DURA VERMEER
Waarmaken van ambities

tekeningnummer
V-402
projectnummer
4874

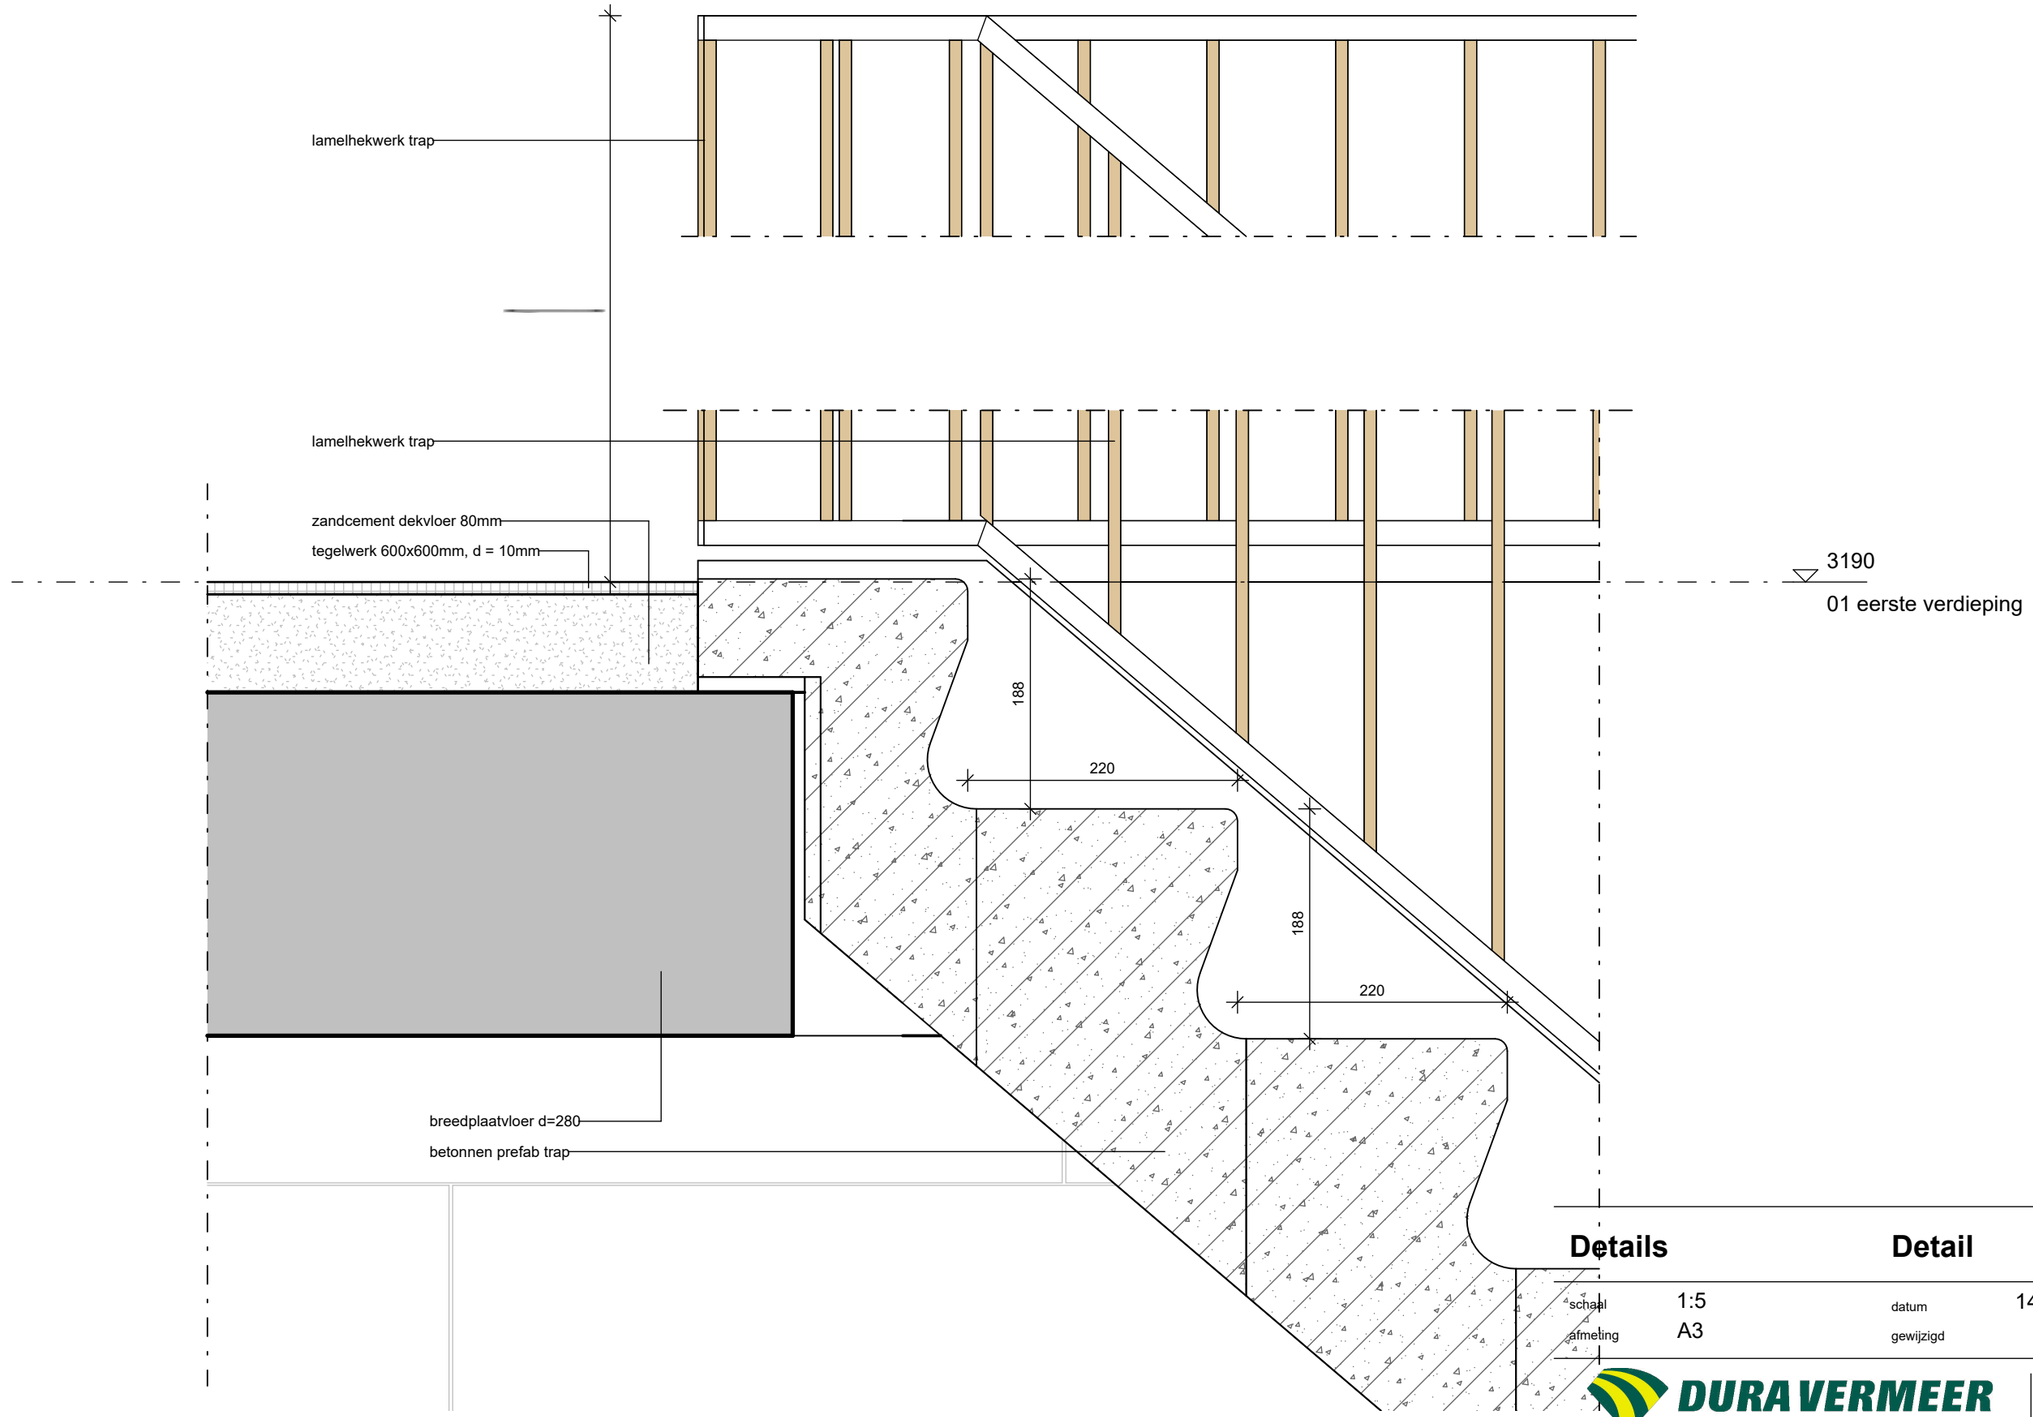

Details

Detail

schaal	1:5	datum	14-08-2023
afmeting	A3	gewijzigd	

DURA VERMEER
Waarmaken van ambities

tekeningnummer
V-500
projectnummer
4874

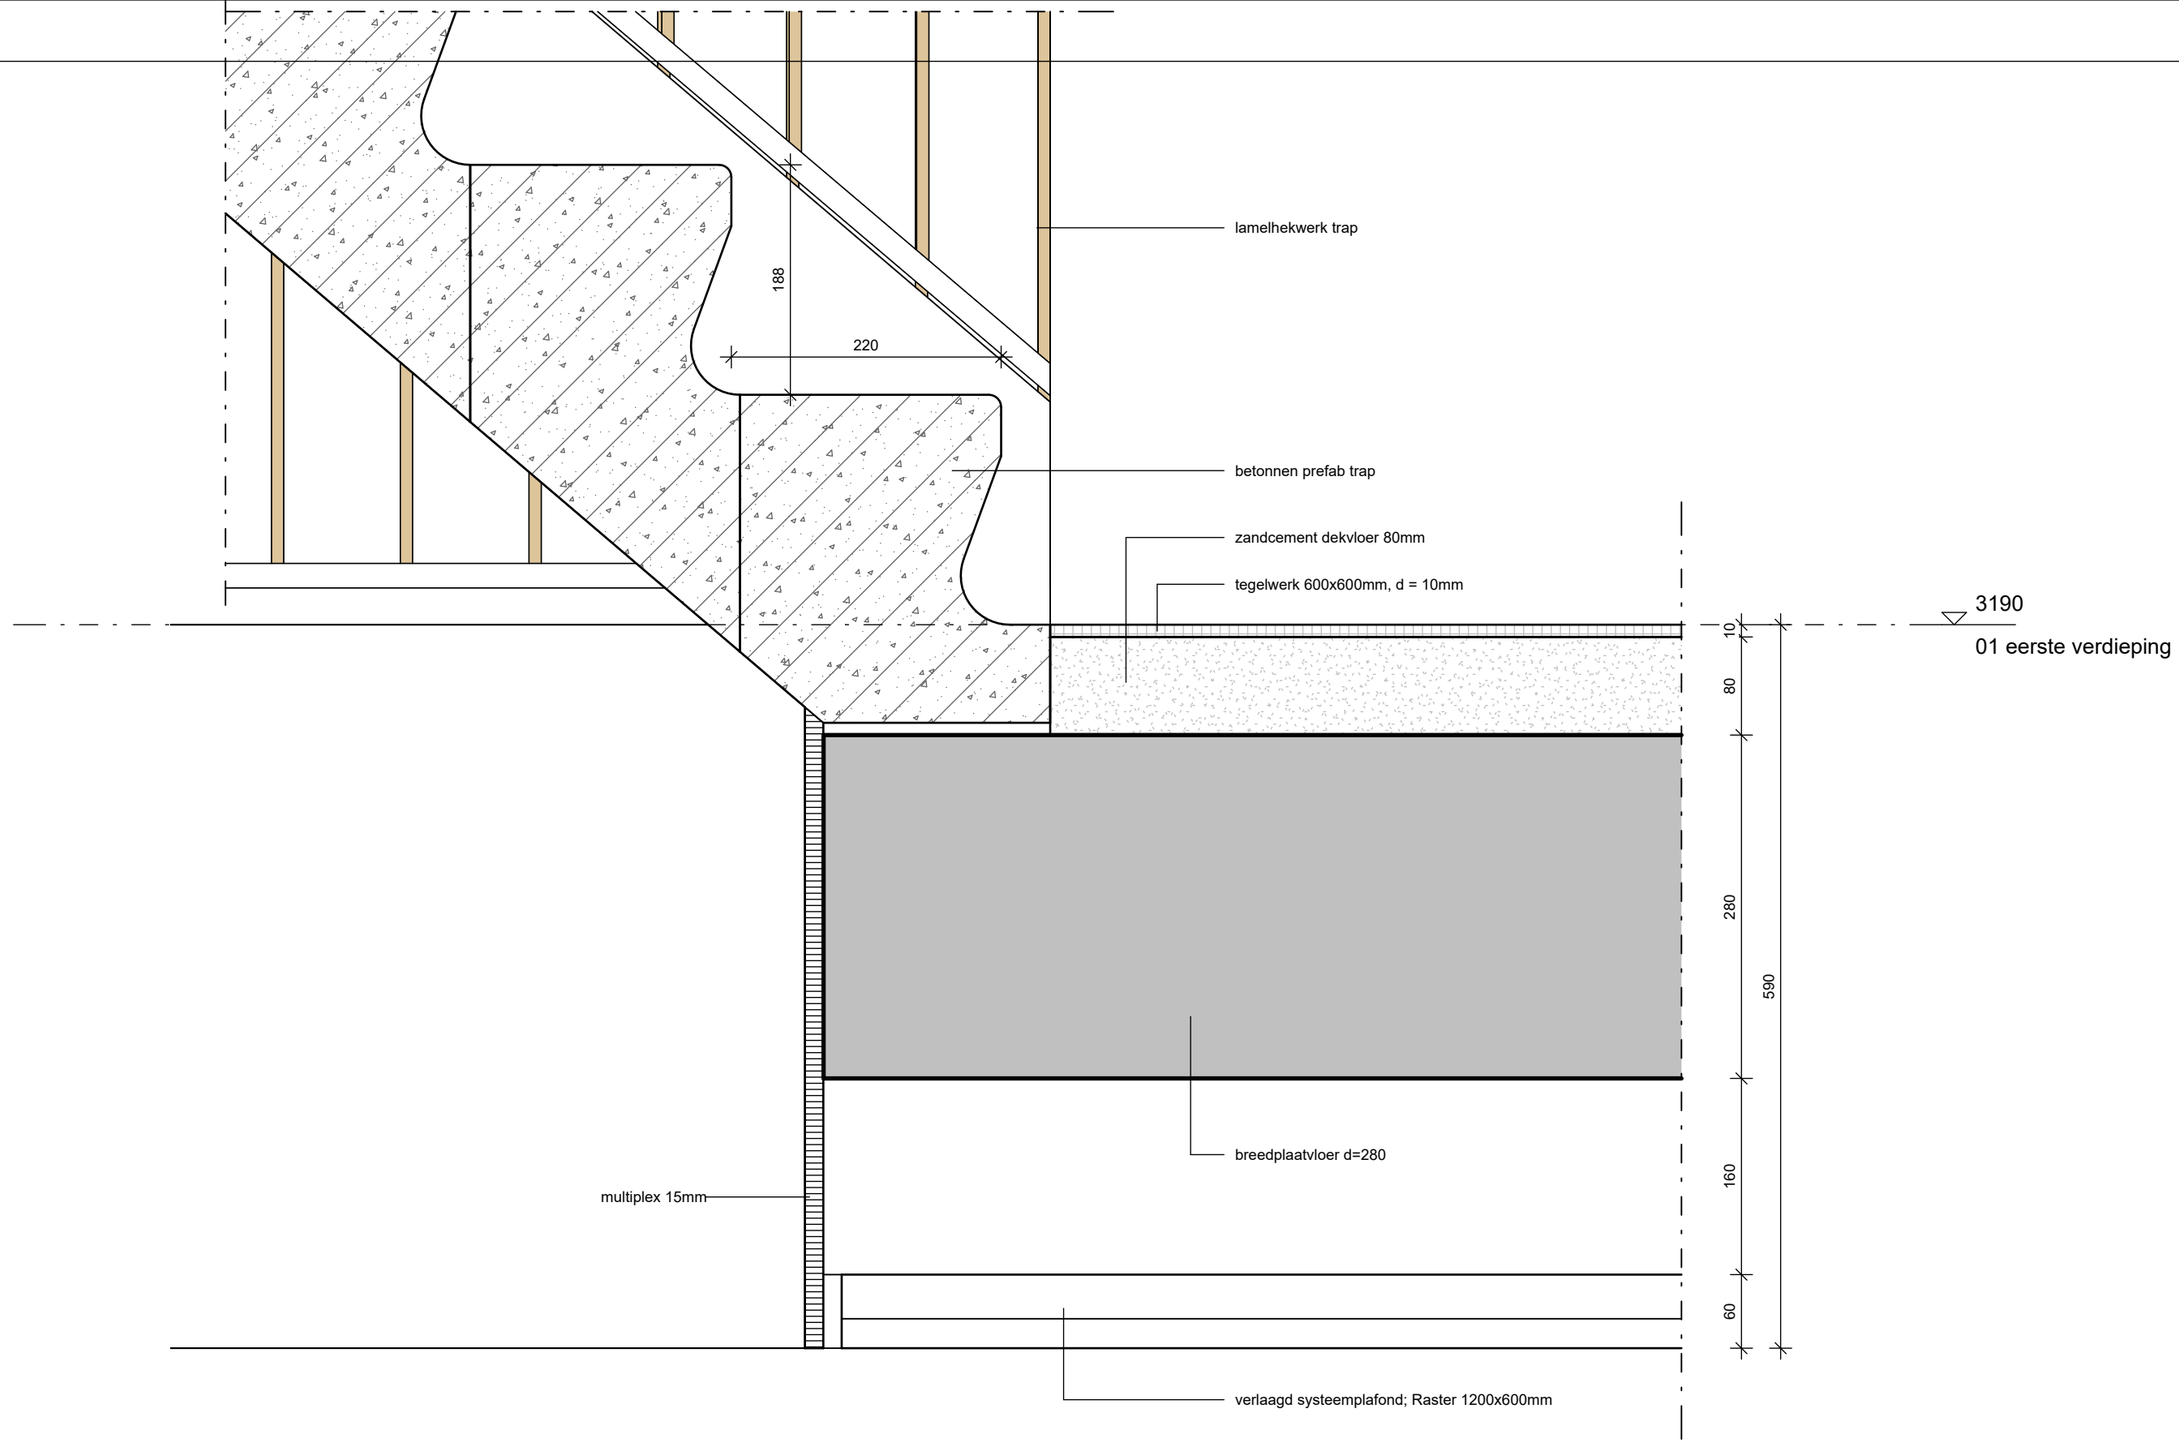

Details

Detail

schaal	1:5	datum	14-08-2023
afmeting	A3	gewijzigd	

DURA VERMEER
Waarmaken van ambities

tekeningnummer
V-501
projectnummer
4874