Constructie overzicht ov-02 blok B
7-6-2023
14-9-2023 Op as 3' en 5' een extra paal toegevoegd



Paalindicatie
Fd;max = 1250 kN

Blok B

Zwaar heiwerk te verwachten

Paalindicatie
Voorgespannen prefab betonpaal

Funderingsadvies AA21975-1, 17 mei 2023, Geomet

Peil = ...m -N.A.P.

DURA VERMEER
Waarmaken van ambities

Dura Vermeer Bouw Zuid West BV
Rotterdam Airportplein 21
3045 AP Rotterdam
Postbus 1986
3000 BZ Rotterdam
Telefoon: (010) 280 85 00
E-mail: dvb-zw@duravermeer.nl

tek. nr	: DO-100B	fase	: 3a Definitief ontwerp		
gezien	: GS/JK	datum	: 30-06-2023		
getekend	: WH/MS	gewijzigd	:		
afmeting	: A1	wijzigingsnummer	:		
project	: 75 appartementen Apollostraat, 110Morgen te Rotterdam			schaal	1:100
onderdeel:	Plattegrond begane grondvloer Blok B			status	Concept
				projectnummer	4874

Autodesk Docs://DVBZW - Rotterdam - 110 morgen Plot D/bwk_110 morgen plot D_R22.rvt

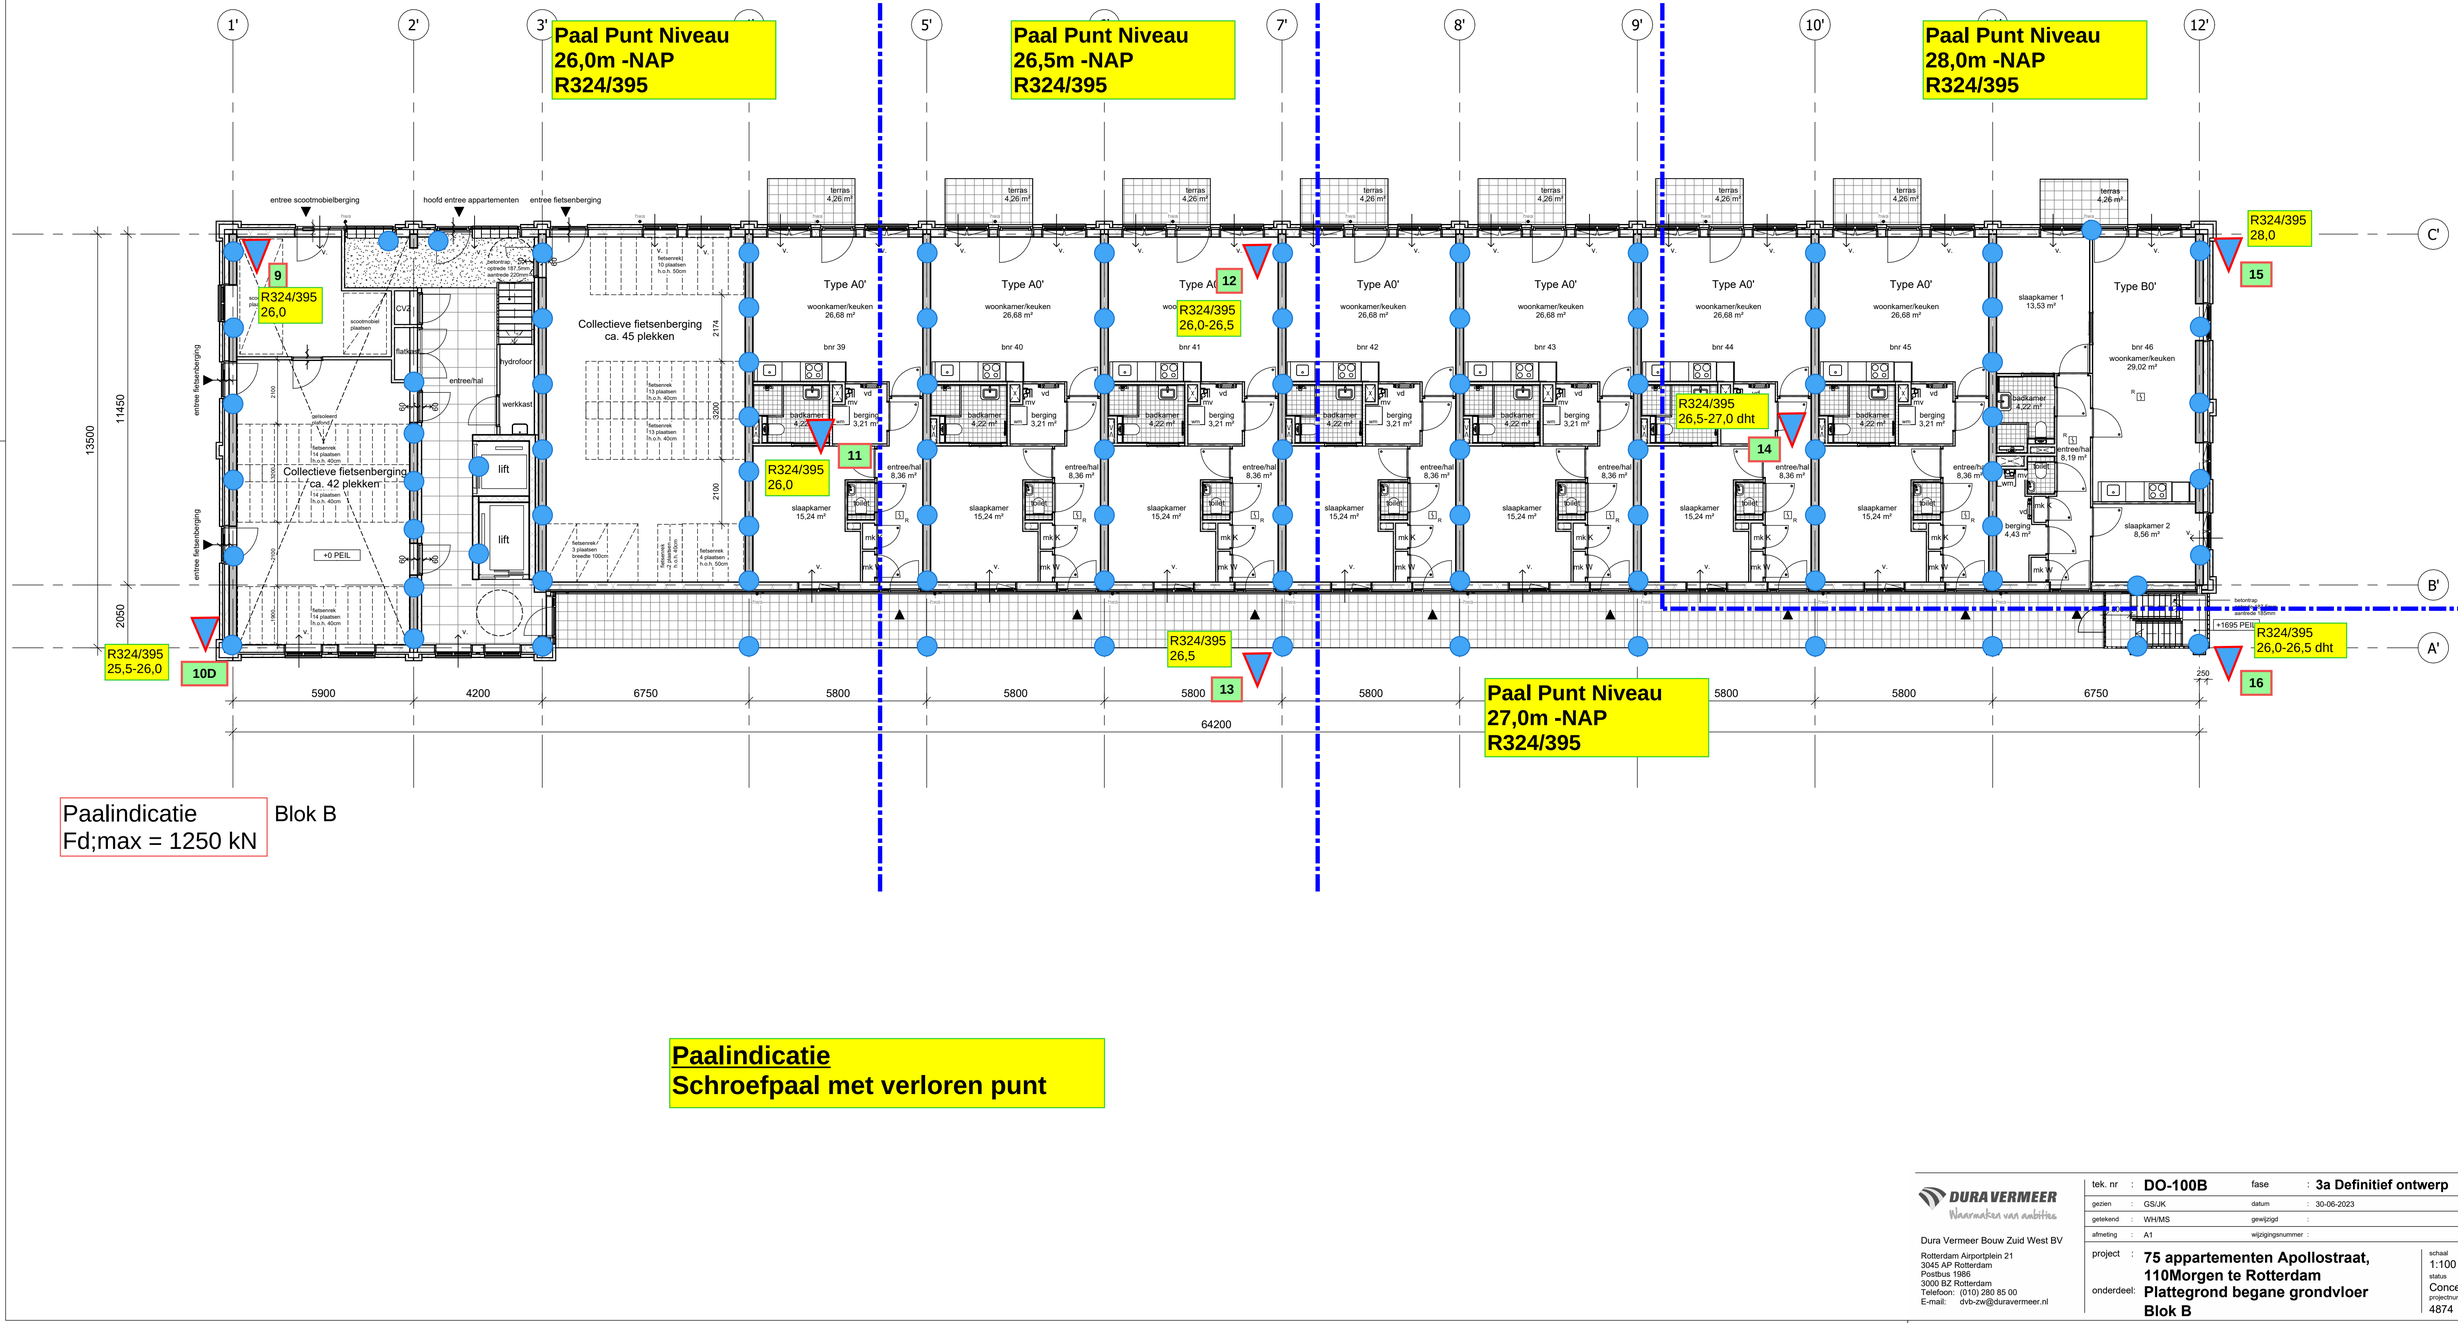

Paalindicatie
Fd;max = 1250 kN

Blok B

Paalindicatie
Schroefpaal met verloren punt

DURA VERMEER
Waarmaken van ambities

Dura Vermeer Bouw Zuid West BV

Rotterdam Airportplein 21
3045 AP Rotterdam
Postbus 1986
3000 BZ Rotterdam
Telefoon: (010) 280 85 00
E-mail: dvb-zw@duravermeer.nl

tek. nr	: DO-100B	fase	: 3a Definitief ontwerp		
gezien	: GS/JK	datum	: 30-06-2023		
getekend	: WH/MS	gewijzigd	:		
afmeting	: A1	wijzigingsnummer	:		
project	: 75 appartementen Apollostraat, 110Morgen te Rotterdam			schaal	1:100
onderdeel:	Plattegrond begane grondvloer Blok B			status	Concept
				projectnummer	4874

Autodesk Docs://DVBZW - Rotterdam - 110 morgen Plot D/bwk_110 morgen plot D_R22.rvt

Afm. 500x600mm
Afm. 450x600mm
Afm. 400x600mm
Afm. 850x600mm
2-paalspoer h=1500mm
Liftput, vloer d = 300mm

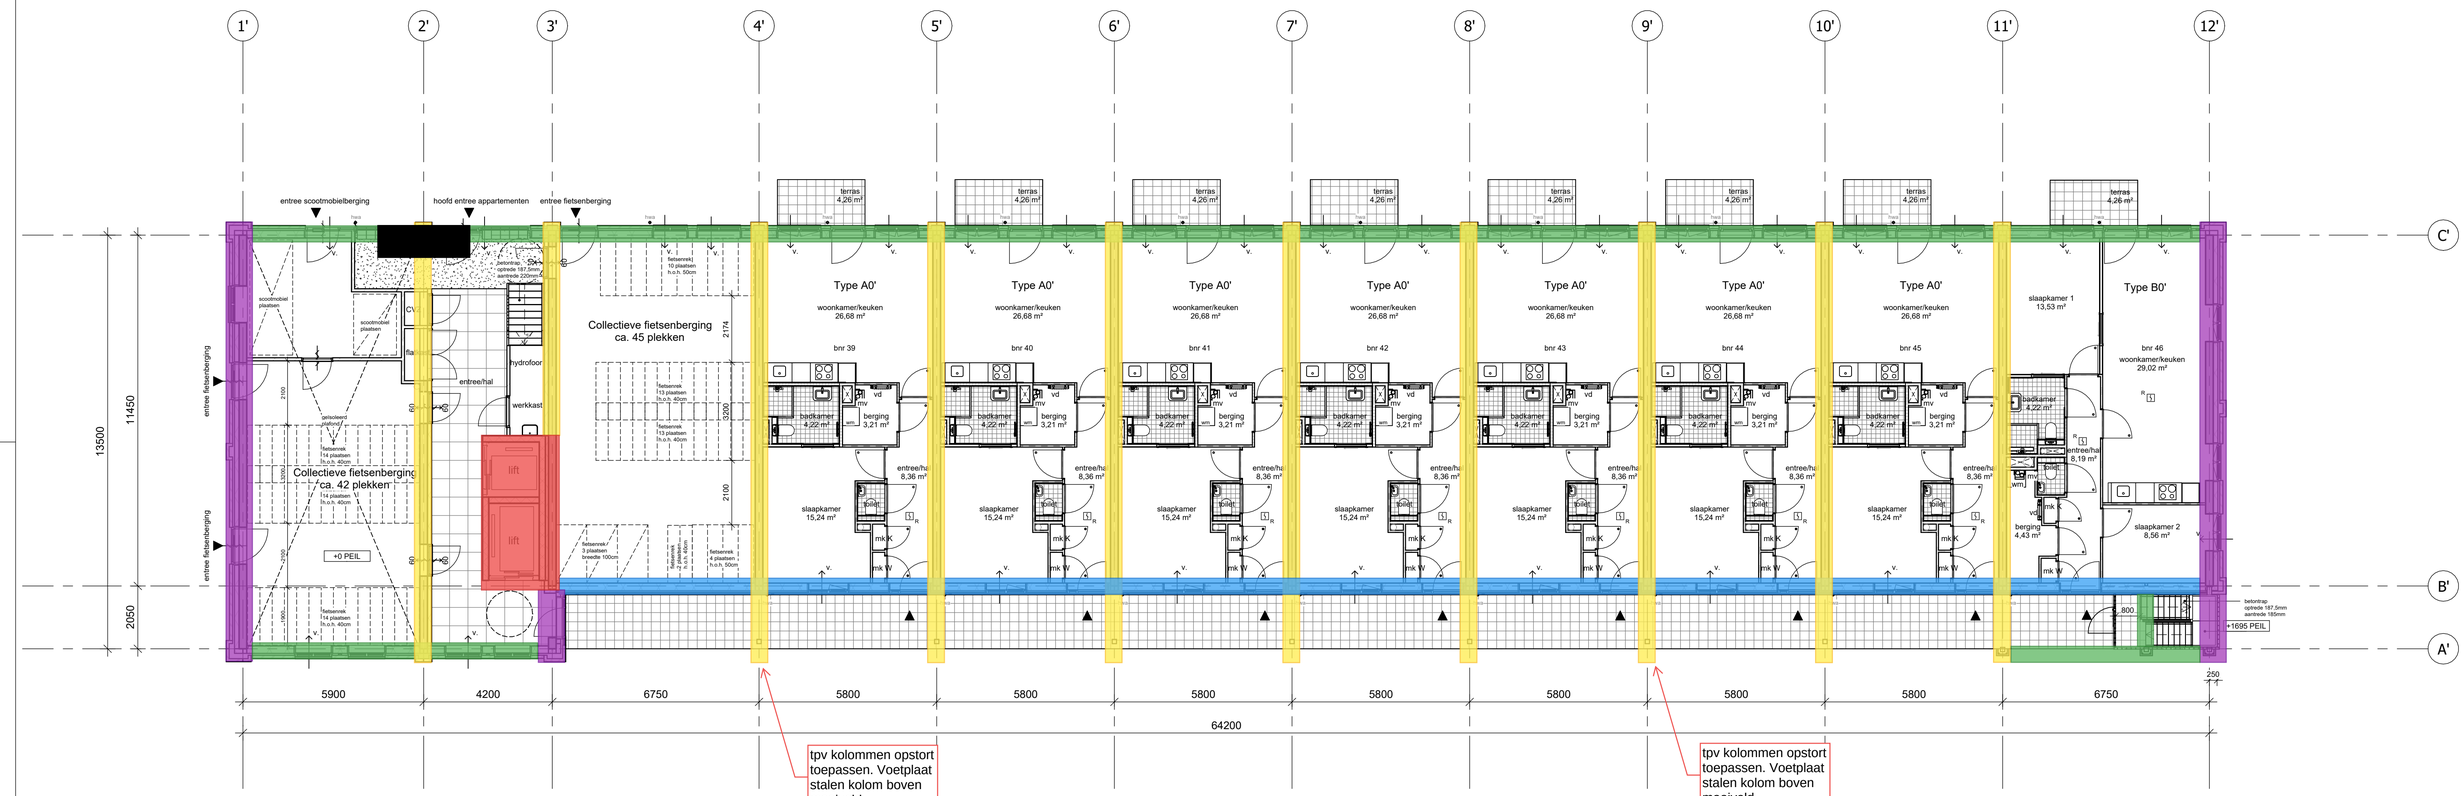

Fundering Blok B

DURA VERMEER
Waarmaken van ambities

Dura Vermeer Bouw Zuid West BV

Rotterdam Airportplein 21
3045 AP Rotterdam
Postbus 1986
3000 BZ Rotterdam
Telefoon: (010) 280 85 00
E-mail: dvb-zw@duravermeer.nl

tek. nr	: DO-100B	fase	: 3a Definitief ontwerp		
gezien	: GS/JK	datum	: 30-06-2023		
getekend	: WH/MS	gewijzigd	:		
afmeting	: A1	wijzigingsnummer	:		
project	: 75 appartementen Apollostraat, 110Morgen te Rotterdam			schaal	1:100
onderdeel:	Plattegrond begane grondvloer Blok B			status	Concept
				projectnummer	4874

Autodesk Docs://DVBZW - Rotterdam - 110 morgen Plot D/bwk_110 morgen plot D_R22.rvt

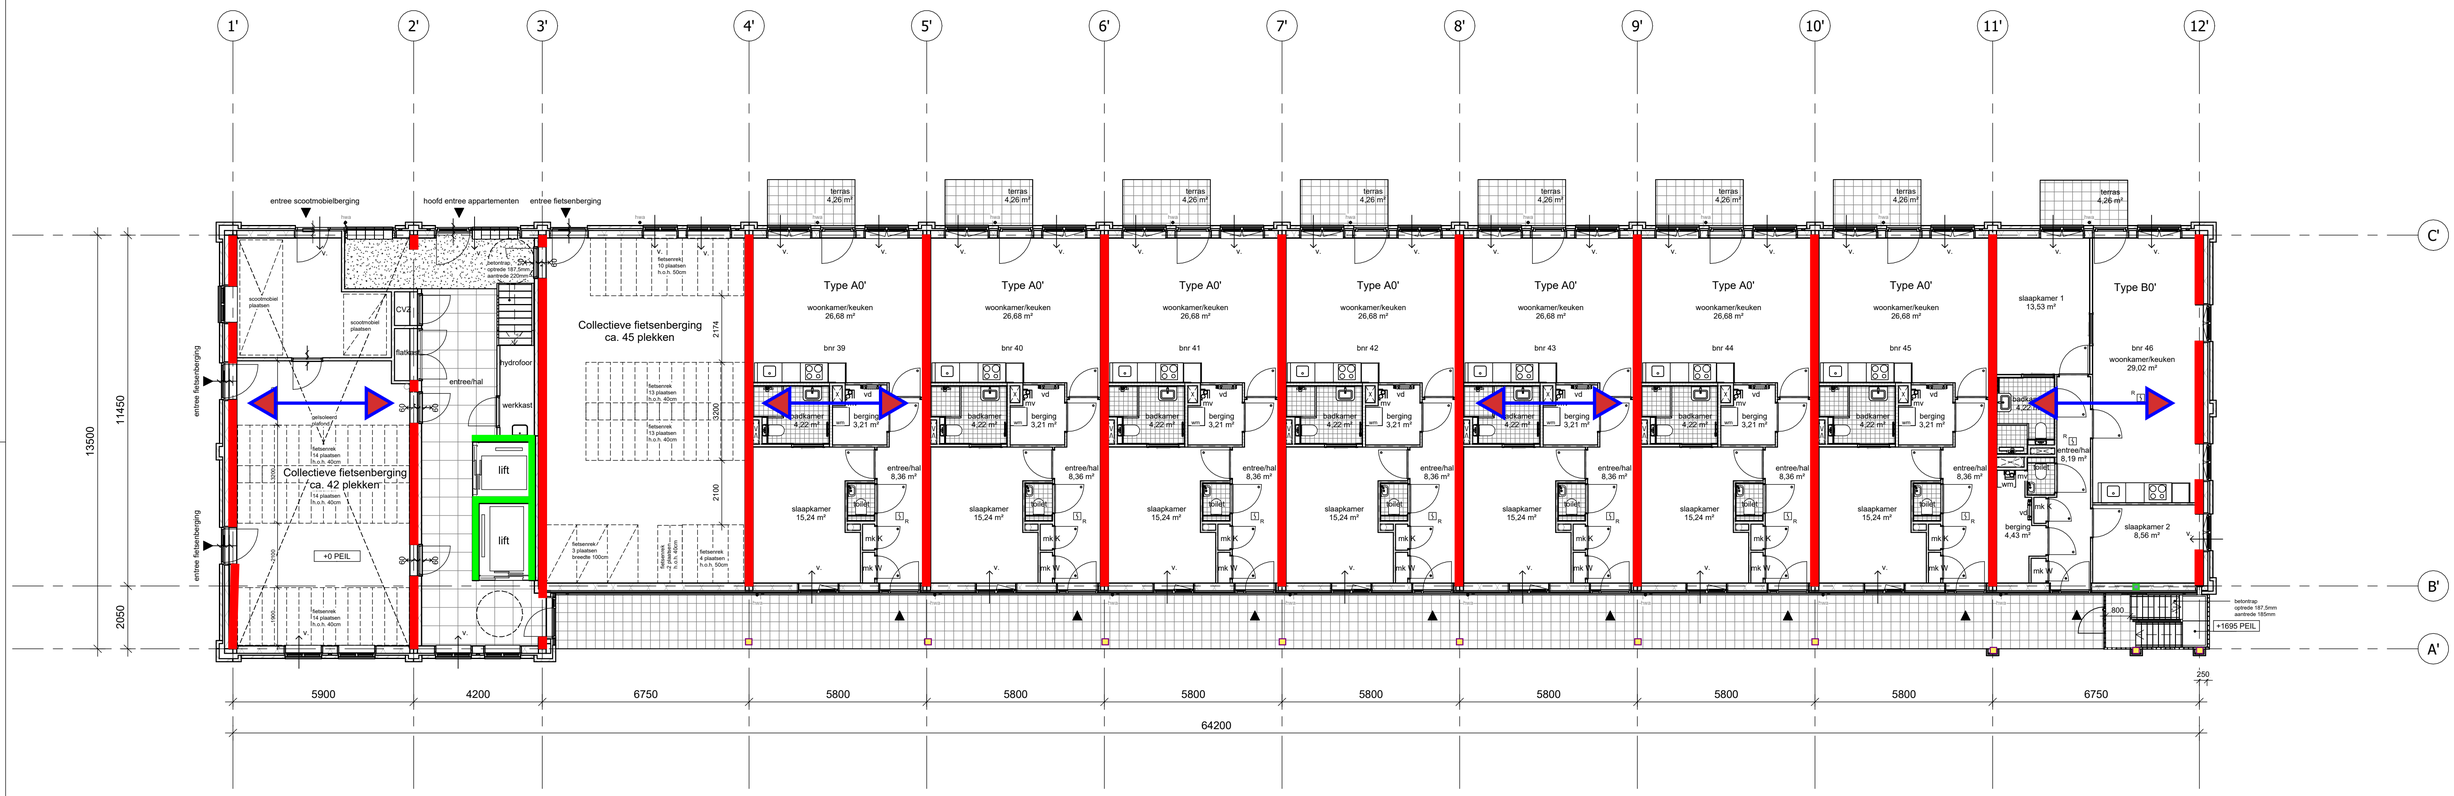

3a_begane grond Blok B

DURA VERMEER
Waarmaken van ambities

Dura Vermeer Bouw Zuid West BV

Rotterdam Airportplein 21
3045 AP Rotterdam
Postbus 1986
3000 BZ Rotterdam
Telefoon: (010) 280 85 00
E-mail: dvb-zw@duravermeer.nl

tek. nr	: **DO-100B**	fase	: **3a Definitief ontwerp**
gezien	: GS/JK	datum	: 30-06-2023
getekend	: WH/MS	gewijzigd	:
afmeting	: A1	wijzigingsnummer	:

project : **75 appartementen Apollostraat, 110Morgen te Rotterdam**

onderdeel: **Plattegrond begane grondvloer Blok B**

schaal 1:100
status Concept
projectnummer 4874

Autodesk Docs://DVBZW - Rotterdam - 110 morgen Plot D/bwk_110 morgen plot D_R22.rvt



3a_1e verdieping Blok B

DURA VERMEER
Waarmaken van ambities

Dura Vermeer Bouw Zuid West BV

Rotterdam Airportplein 21
3045 AP Rotterdam
Postbus 1986
3000 BZ Rotterdam
Telefoon: (010) 280 85 00
E-mail: dvb-zw@duravermeer.nl

tek. nr	: DO-101B	fase	: 3a Definitief ontwerp
gezien	: GS/JK	datum	: 30-06-2023
getekend	: WH/MS	gewijzigd	:
afmeting	: A1	wijzigingsnummer	:

project : **75 appartementen Apollostraat, 110Morgen te Rotterdam**

onderdeel: **Plattegrond 1e verdieping Blok B**

schaal 1:100
status Concept
projectnummer 4874

Autodesk Docs://DVBZW - Rotterdam - 110 morgen Plot D/bwk_110 morgen plot D_R22.rvt



3a_2e verdieping Blok B

DURA VERMEER
Waarmaken van ambities

Dura Vermeer Bouw Zuid West BV

Rotterdam Airportplein 21
3045 AP Rotterdam
Postbus 1986
3000 BZ Rotterdam
Telefoon: (010) 280 85 00
E-mail: dvb-zw@duravermeer.nl

tek. nr	: DO-102B	fase	: 3a Definitief ontwerp		
gezien	: GS/JK	datum	: 30-06-2023		
getekend	: WH/MS	gewijzigd	:		
afmeting	: A1	wijzigingsnummer	:		

project : **75 appartementen Apollostraat, 110Morgen te Rotterdam**

onderdeel: **Plattegrond 2e verdieping Blok B**

schaal 1:100
status Concept
projectnummer 4874

Autodesk Docs://DVBZW - Rotterdam - 110 morgen Plot D/bwk_110 morgen plot D_R22.rvt



3a_3e verdieping Blok B

DURA VERMEER
Waarmaken van ambities

Dura Vermeer Bouw Zuid West BV

Rotterdam Airportplein 21
3045 AP Rotterdam
Postbus 1986
3000 BZ Rotterdam
Telefoon: (010) 280 85 00
E-mail: dvb-zw@duravermeer.nl

tek. nr	: DO-103B	fase	: 3a Definitief ontwerp
gezien	: GS/JK	datum	: 30-06-2023
getekend	: WH/MS	gewijzigd	:
afmeting	: A1	wijzigingsnummer	:

project : **75 appartementen Apollostraat, 110Morgen te Rotterdam**

onderdeel: **Plattegrond 3e verdieping Blok B**

schaal 1:100
status Concept
projectnummer 4874

Autodesk Docs://DVBZW - Rotterdam - 110 morgen Plot D/bwk_110 morgen plot D_R22.rvt

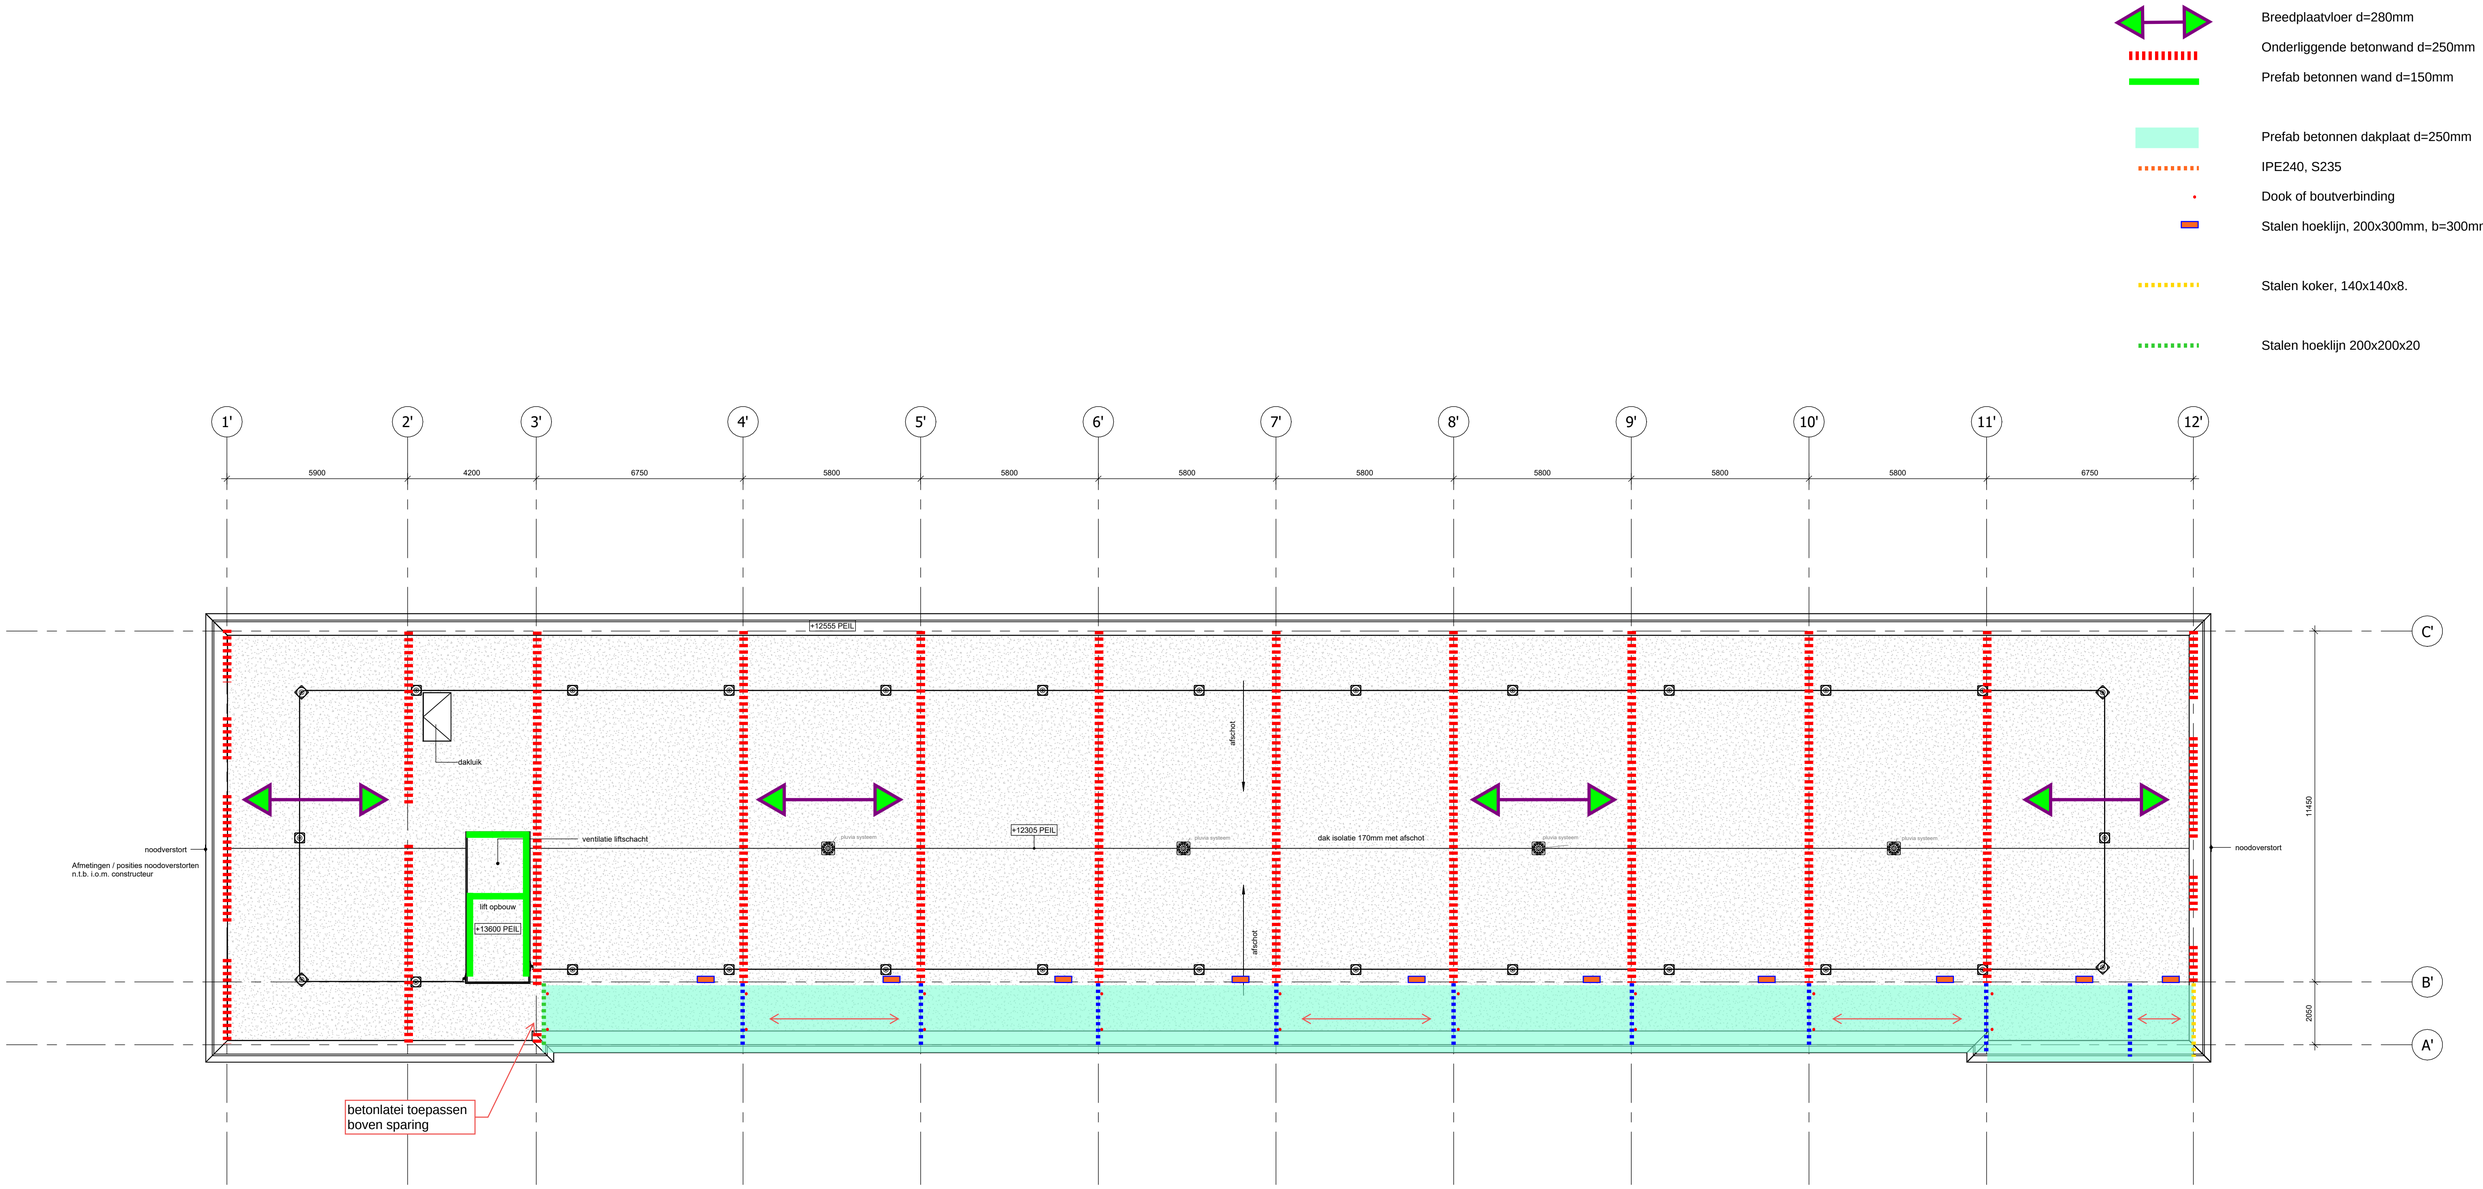

3a_4e verdieping Blok B

DURA VERMEER
Waarmaken van ambities

Dura Vermeer Bouw Zuid West BV

Rotterdam Airportplein 21
3045 AP Rotterdam
Postbus 1986
3000 BZ Rotterdam
Telefoon: (010) 280 85 00
E-mail: dvb-zw@duravermeer.nl

tek. nr	: DO-104B	fase	: 3a Definitief ontwerp
gezien	: GS/JK	datum	: 30-06-2023
getekend	: WH/MS	gewijzigd	:
afmeting	: A1	wijzigingsnummer	:

project : **75 appartementen Apollostraat, 110Morgen te Rotterdam**

onderdeel: **Plattegrond Dakverdieping Blok B**

schaal 1:100
status Concept
projectnummer 4874

Autodesk Docs://DVBZW - Rotterdam - 110 morgen Plot D/bwk_110 morgen plot D_R22.rvt