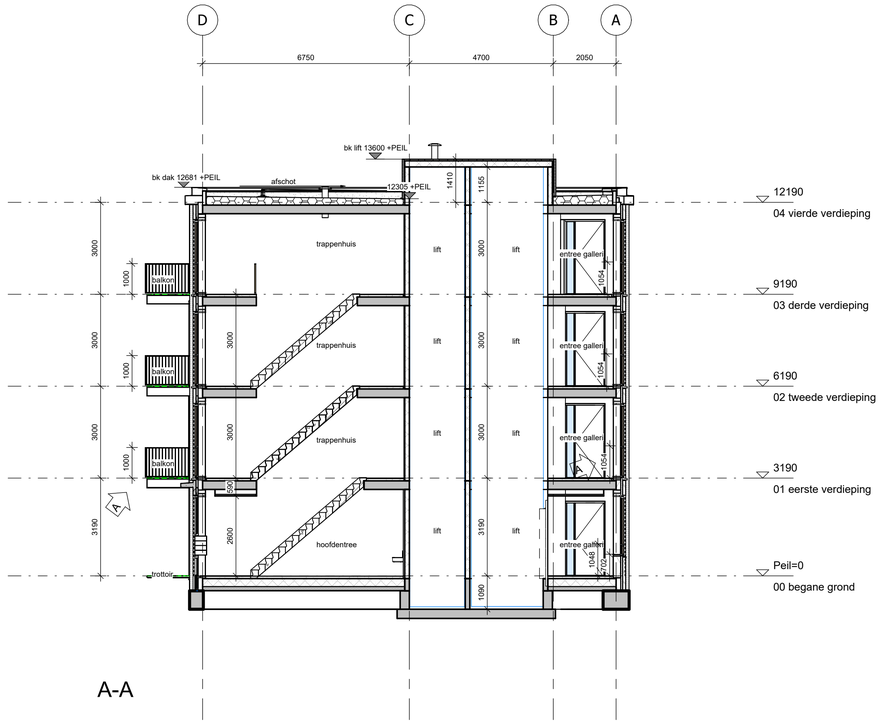

A-A

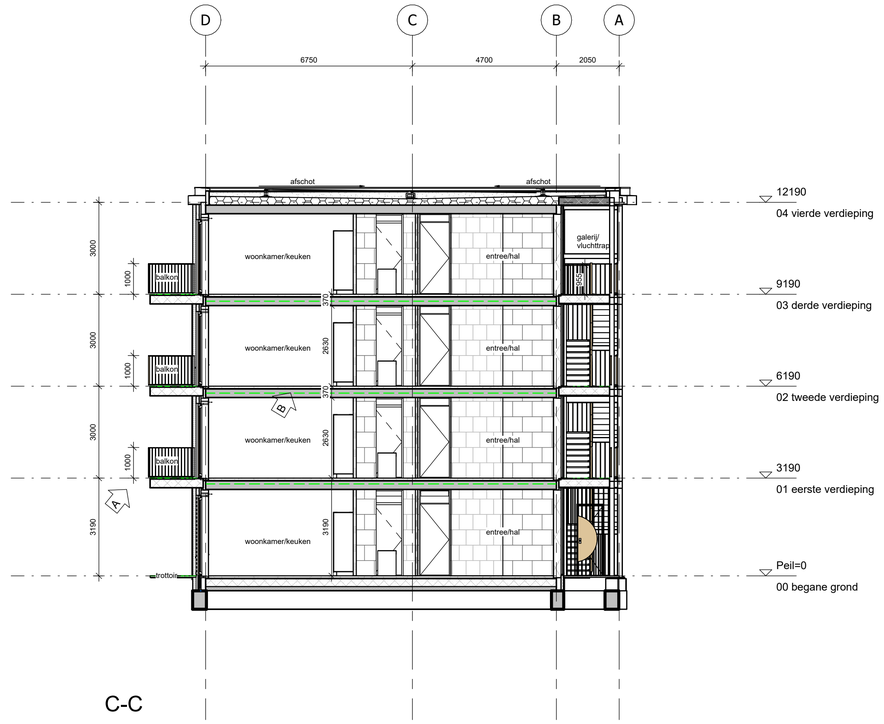

C-C

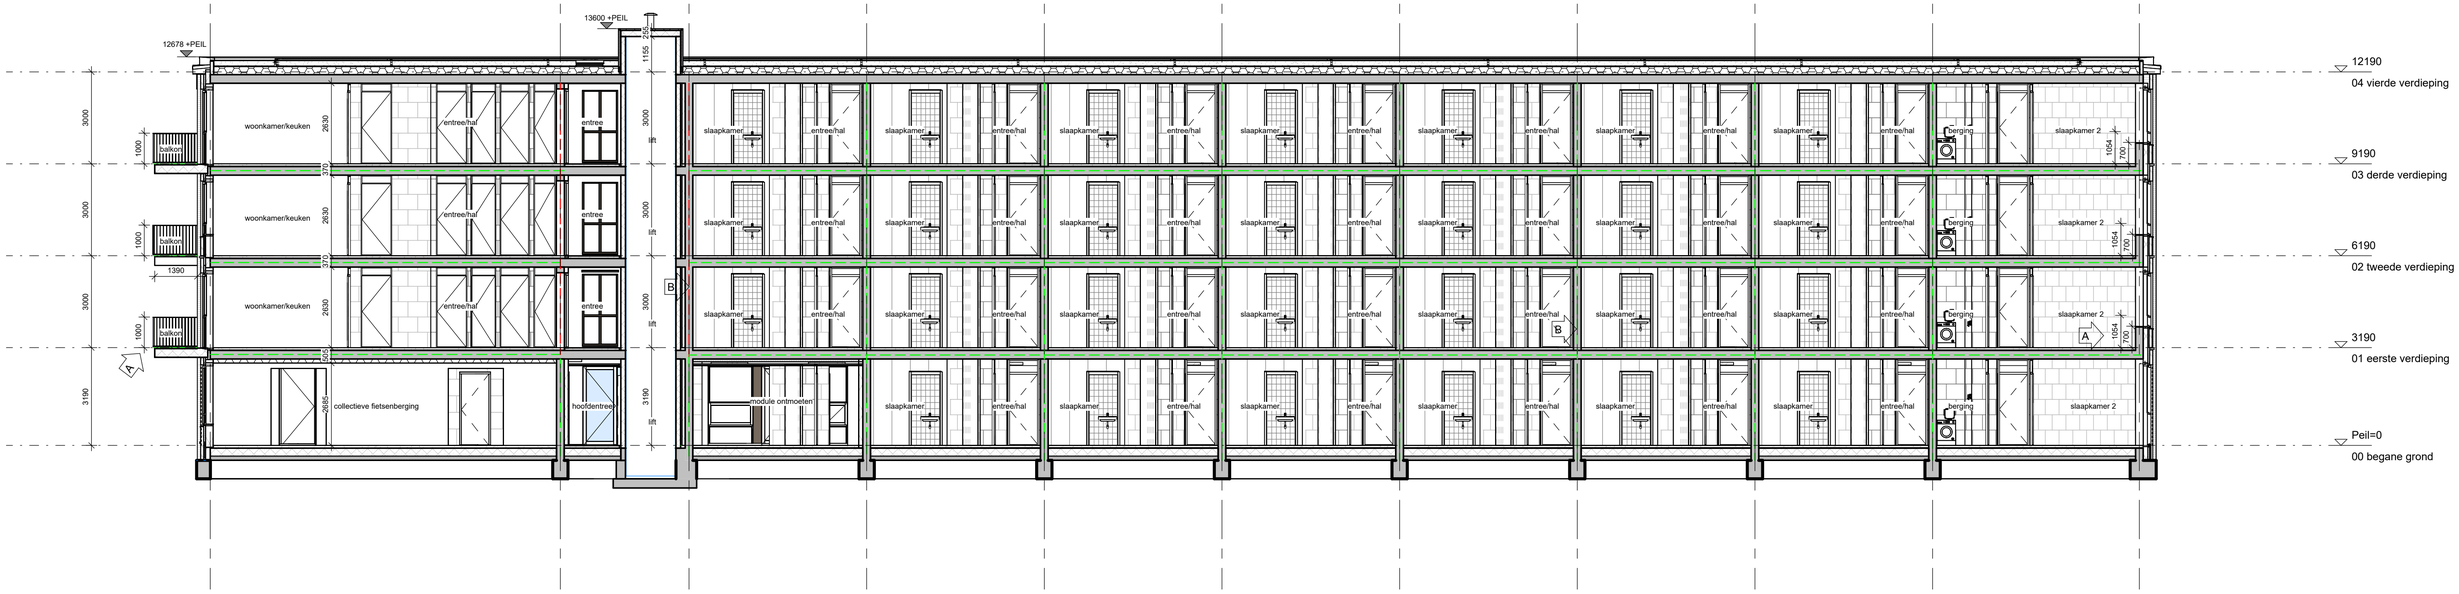

B-B

DURA VERMEER
Waarmaken van ambities

Dura Vermeer Bouw Zuid West BV

Rotterdam Airportplein 21
3045 AP Rotterdam
Postbus 1986
3000 BZ Rotterdam
Telefoon: (010) 280 85 00
E-mail: dvb-zw@duravermeer.nl

tek. nr	: DO-301A	fase	: 3a Definitief ontwerp		
gezien	: GS	datum	: 23-10-2023		
getekend	: WH	gewijzigd	: 30-11-2023		
afmeting	: A1	wijzigingsnummer	: B		
project	: 75 appartementen Apollostraat, 110Morgen te Rotterdam			schaal	1:100
onderdeel:	Doorsnede A tm C - Blok A			status	definitief
				projectnummer	4874