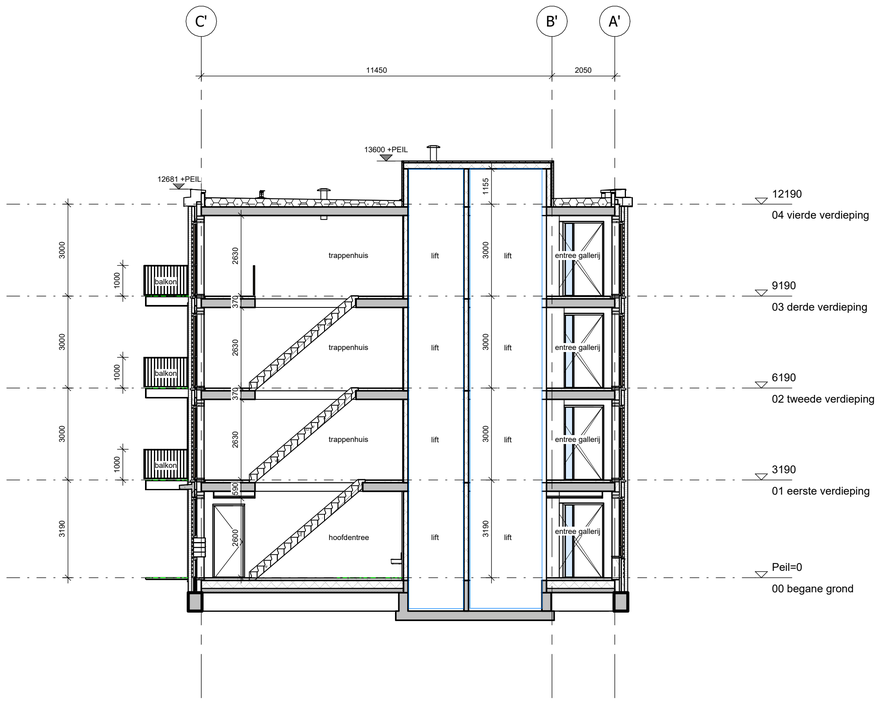

A-A1

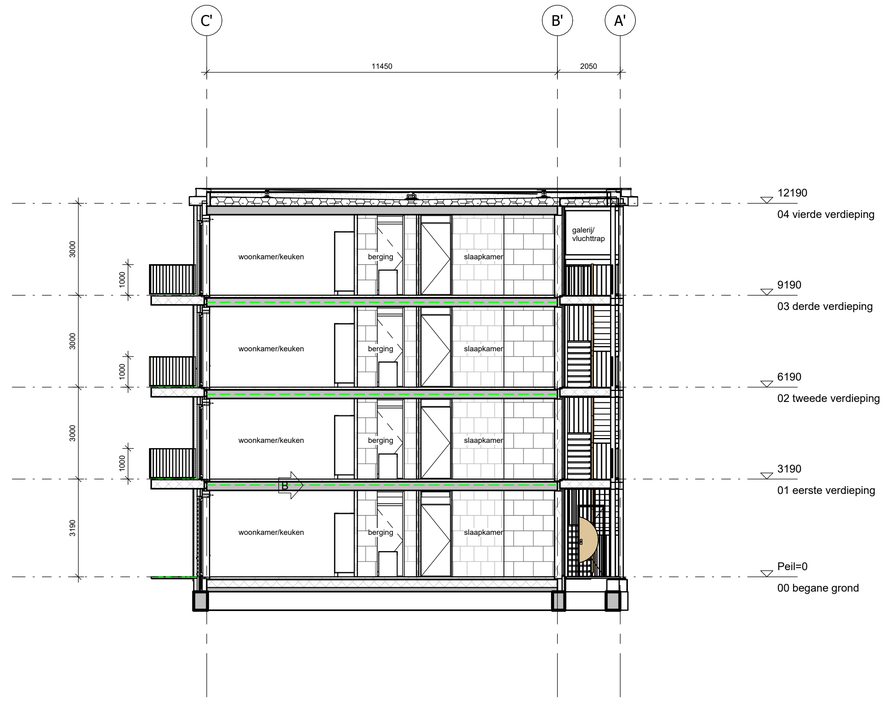

C-C1



B-B1

DURA VERMEER
Waarmaken van ambities

Dura Vermeer Bouw Zuid West BV

Rotterdam Airportplein 21
3045 AP Rotterdam
Postbus 1986
3000 BZ Rotterdam
Telefoon: (010) 280 85 00
E-mail: dvb-zw@duravermeer.nl

tek. nr	: DO-301B	fase	: 3a Definitief ontwerp		
gezien	: GS	datum	: 30-11-2023		
getekend	: WH	gewijzigd	:		
afmeting	: A1	wijzigingsnummer	: B		

project : **75 appartementen Apollostraat, 110Morgen te Rotterdam**

onderdeel: **Doorsnede A tm C - Blok B**

schaal 1:100
status definitief
projectnummer 4874

Autodesk Docs://DVBZW - Rotterdam - 110 morgen Plot D/bwk_110 morgen plot D_R22.rvt