

Alle deuren op een vluchtroute zijn zonder een sleutel te openen.

i.v.m. reservering PV panelen op de dak en de overschrijdingen bij compartimenten grenzen op de dak moet alvast rekening gehouden worden met dakopbouw incl.isolatie, de dakbedeking en de detailering om de branddoorslag te voorkomen.
details later in te dienen tergoedkeuring

ZIE CORRECTIES

DURA VERMEER
Waarmaken van ambities

Dura Vermeer Bouw Zuid West BV
Rotterdam Airportplein 21
3045 AP Rotterdam
Postbus 1986
3000 BZ Rotterdam
Telefoon: (010) 280 85 00
E-mail: dvb-zw@duravermeer.nl

tek. nr	DO-100A	fase	3a Definitief ontwerp
gezien	GS	datum	23-10-2023
getekend	WH	gewijzigd	16-04-2024
afmeting	A1	wijzigingsnummer	D

project: **75 appartementen Apollostraat, 110Morgen te Rotterdam**
onderdeel: **Plattegrond begane grondvloer Blok A**

schaal 1:100
status definitief
projectnummer 4874

Autodesk Docs://DVBZW - Rotterdam - 110 morgen Plot D/bwk_110 morgen plot D_R22.rvt



1e verdieping Blok A

DURA VERMEER
Waarmaken van ambities

Dura Vermeer Bouw Zuid West BV

Rotterdam Airportplein 21
3045 AP Rotterdam
Postbus 1986
3000 BZ Rotterdam
Telefoon: (010) 280 85 00
E-mail: dvb-zw@duravermeer.nl

tek. nr	DO-101A	fase	3a Definitief ontwerp
gezien	GS	datum	23-10-2023
getekend	WH	gewijzigd	16-04-2024
afmeting	A1	wijzigingsnummer	A

project: **75 appartementen Apollostraat, 110Morgen te Rotterdam**

onderdeel: **Plattegrond 1e verdieping Blok A**

schaal: 1:100
status: definitief
projectnummer: 4874

Autodesk Docs://DVBZW - Rotterdam - 110 morgen Plot D/bwk_110 morgen plot D_R22.rvt



2e verdieping Blok A

DURA VERMEER
Warmakers van ambities

Dura Vermeer Bouw Zuid West BV
Rotterdam Airportplein 21
3045 AP Rotterdam
Postbus 1986
3000 BZ Rotterdam
Telefoon: (010) 280 85 00
E-mail: dvb-zw@duravermeer.nl

tek. nr	DO-102A	fase	3a Definitief ontwerp
gezien	GS	datum	23-10-2023
getekend	WH	gewijzigd	16-04-2024
afmeting	A1	wijzigingsnummer	A

project: **75 appartementen Apollostraat, 110Morgen te Rotterdam**

onderdeel: **Plattegrond 2e verdieping Blok A**

schaal: 1:100
status: definitief
projectnummer: 4874

Autodesk Docs://DVBZW - Rotterdam - 110 morgen Plot D/bwk_110 morgen plot D_R22.rvt



3e verdieping Blok A

DURA VERMEER
Waarmaken van ambities

Dura Vermeer Bouw Zuid West BV

Rotterdam Airportplein 21
3045 AP Rotterdam
Postbus 1986
3000 BZ Rotterdam
Telefoon: (010) 280 85 00
E-mail: dvb-zw@duravermeer.nl

tek. nr	DO-103A	fase	3a Definitief ontwerp
gezien	GS	datum	23-10-2023
getekend	WH	gewijzigd	16-04-2024
afmeting	A1	wijzigingsnummer	A
project	75 appartementen Apollostraat, 110Morgen te Rotterdam	schaal	1:100
onderdeel:	Plattegrond 3e verdieping Blok A	status	definitief
		projectnummer	4874

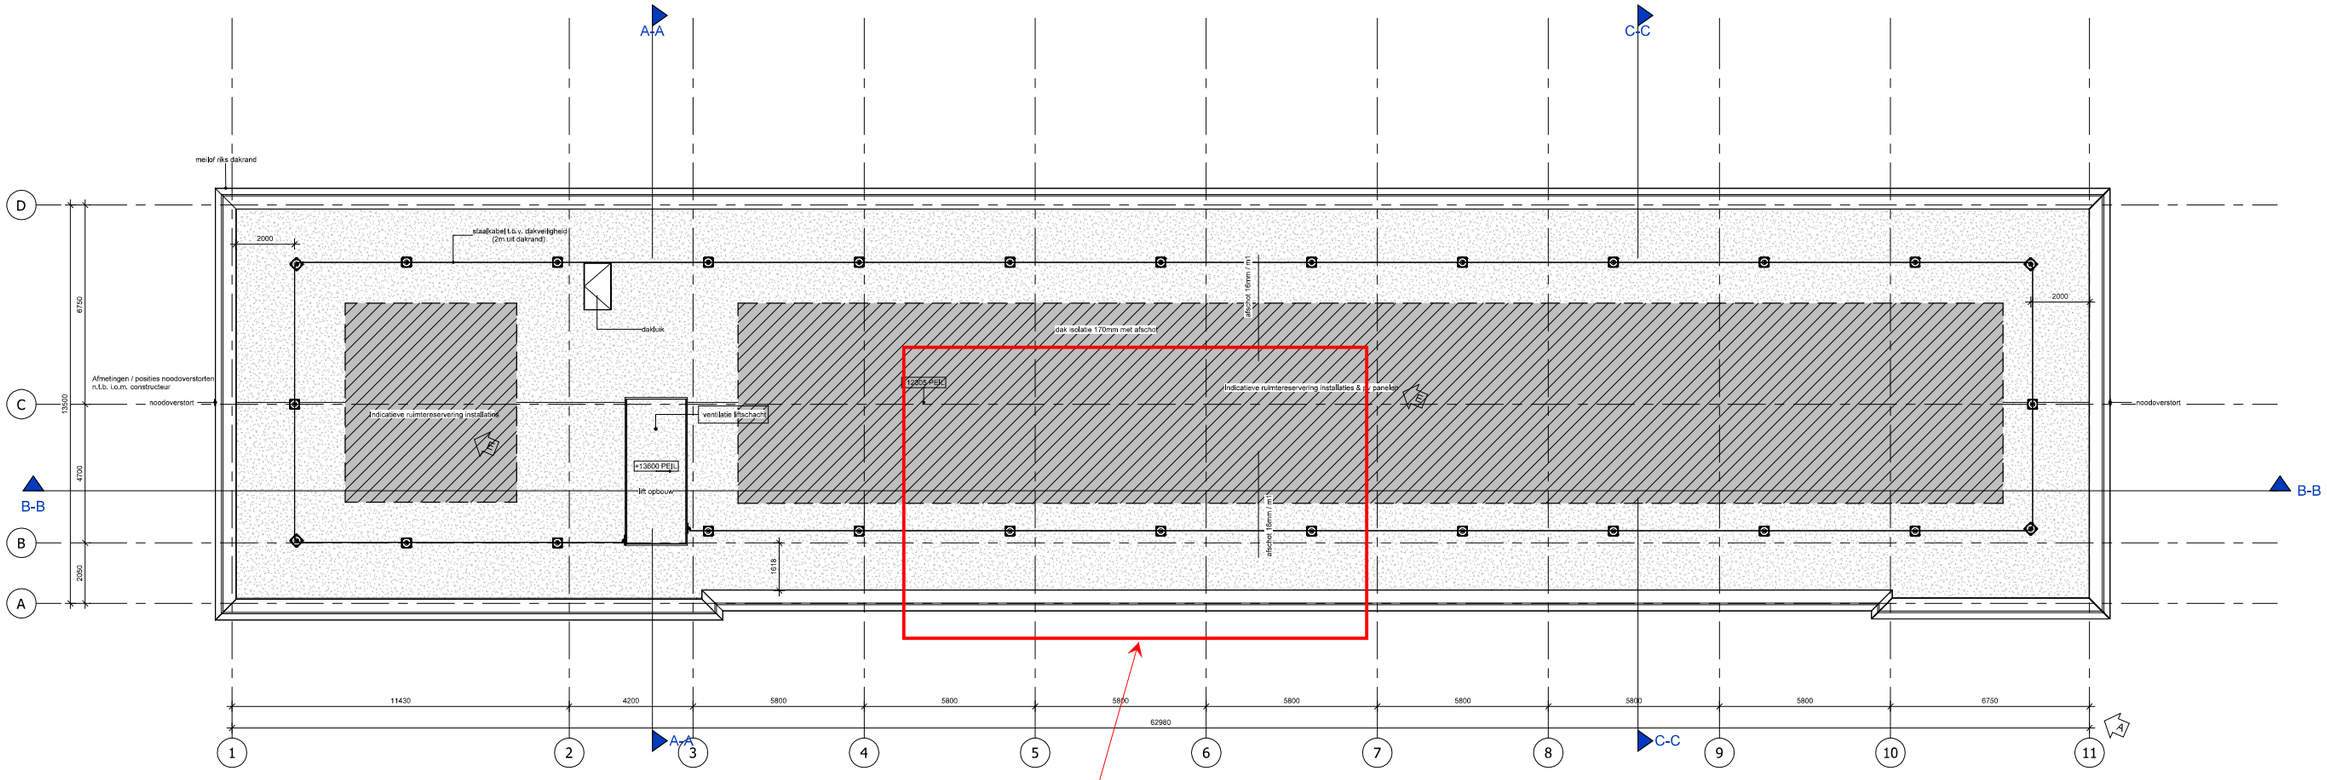

Dak verdieping Blok A

Zonnepanelen lopen over brandscheidingen heen

DURA VERMEER
Waarmaken van ambities

Dura Vermeer Bouw Zuid West BV
Rotterdam Airportplein 21
3045 AP Rotterdam
Postbus 1986
3000 BZ Rotterdam
Telefoon: (010) 280 85 00
E-mail: dvb-zw@duravermeer.nl

tek. nr	DO-104A	fase	3a Definitief ontwerp
gezien	GS	datum	23-10-2023
getekend	WH	gewijzigd	13-06-2024
afmeting	A1	wijzigingsnummer	E

project: **75 appartementen Apollostraat, 110Morgen te Rotterdam**

onderdeel: **Plattegrond Dakverdieping Blok A**

schaal 1:100
status definitief
projectnummer 4874

Autodesk Docs://DVBZW - Rotterdam - 110 morgen Plot D/bwk_110 morgen plot D_R22.rvt