
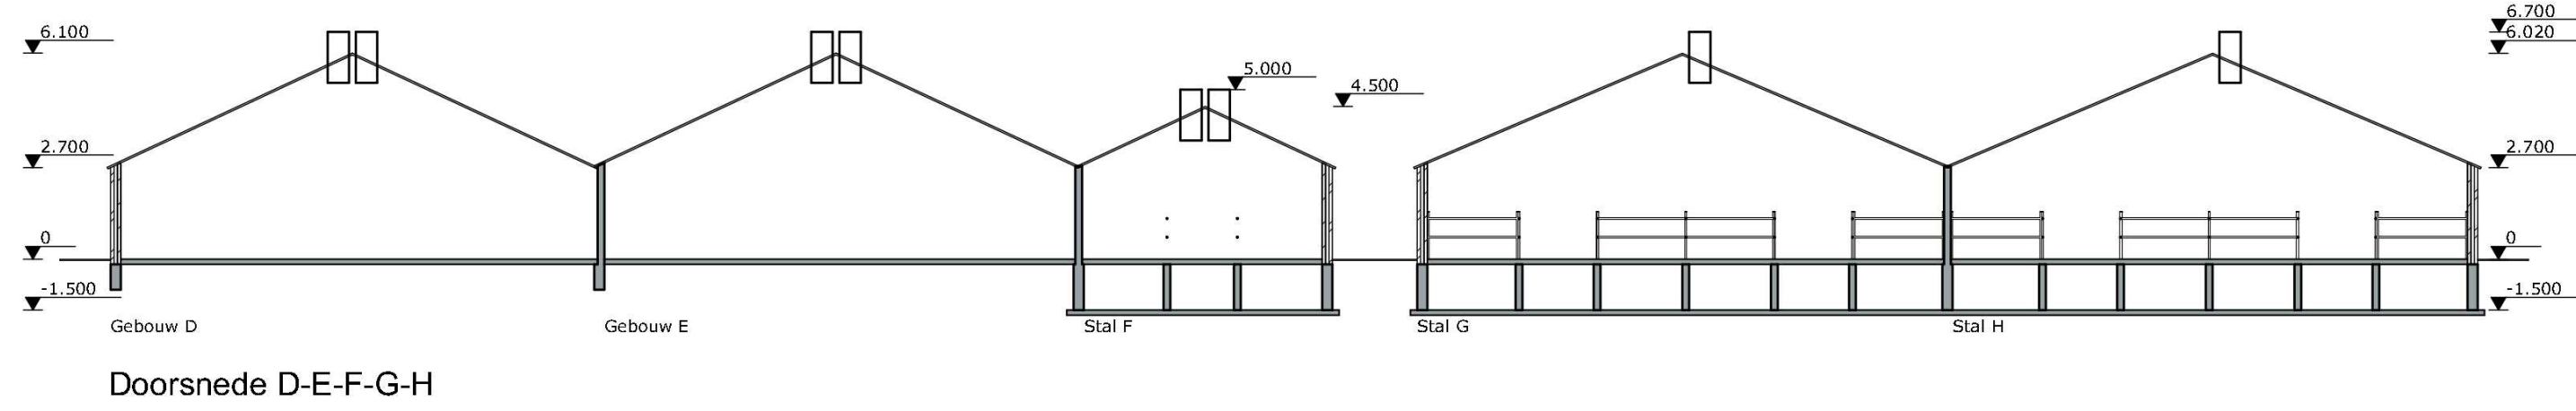
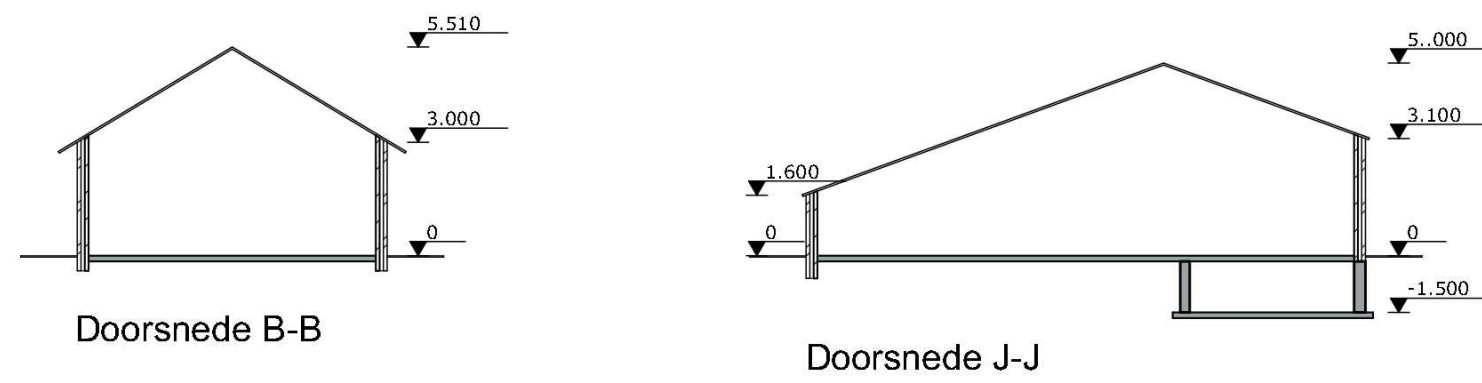


Legenda gebouwen			
NR	Benaming	Dier aantallen	RAV-code m3 opslag mest
A	Woning		
B	Paardenstal	5 pony's	K 1.300
C	Paddock		
D	Opslag		
E	Opslag		
F	Vleeskalverstal	120 vleeskalveren	A 4.100 270 m3
O	Vleeskalverstal	140 vleeskalveren	A 4.100 580 m3
H	Vleeskalverstal	160 vleeskalveren	A 4.100 580 m3
I	Rijbak		
J	Paardenstal	6 paarden 2 vaders	K 1.100 K 2.100
K	Longeercirkel		
L	Dichte mestcontainer		40 m3 droge mest

Renvooi			
NR	Symbol	Benaming	Aantal Vermogen /inhoud
Apparatuur			
1	①	Voermenginstallatie	1 8,0 kW
2	②	Bolter	2 3,5 kW
Diverse			
HB	HB	Handbleker	7 9 kg
HPK	HPK	Houdplank	1 300 kW
LM	LM	Lichtmast LED	5 4m hoog, 0,2 kW
Grondstoffen en producten			
G1	G1	Koudwatervat	1 1000 liter
Silo's			
S1	S1	Silo krachvoer	2 6 ton
S2	S2	Silo krachvoer	1 10 ton
S3	S3	Silo kunstmest	2 6 ton
Ventilatie			
V1	V1	Ventilator	8 Ø 630mm

Totaal bedrijf	
Benaming	Aantal/eenheid
Inhoud mestbeders	1430 m³
Inhoud dichte mestcontainer - droge mest	40 m³
Vleeskalveren	420 stuks
volw. paard (3 jaar en ouder)	6 stuks
volw. pony (3 jaar en ouder)	5 stuks
jong paard (jonger dan 3 jaar)	2 stuks

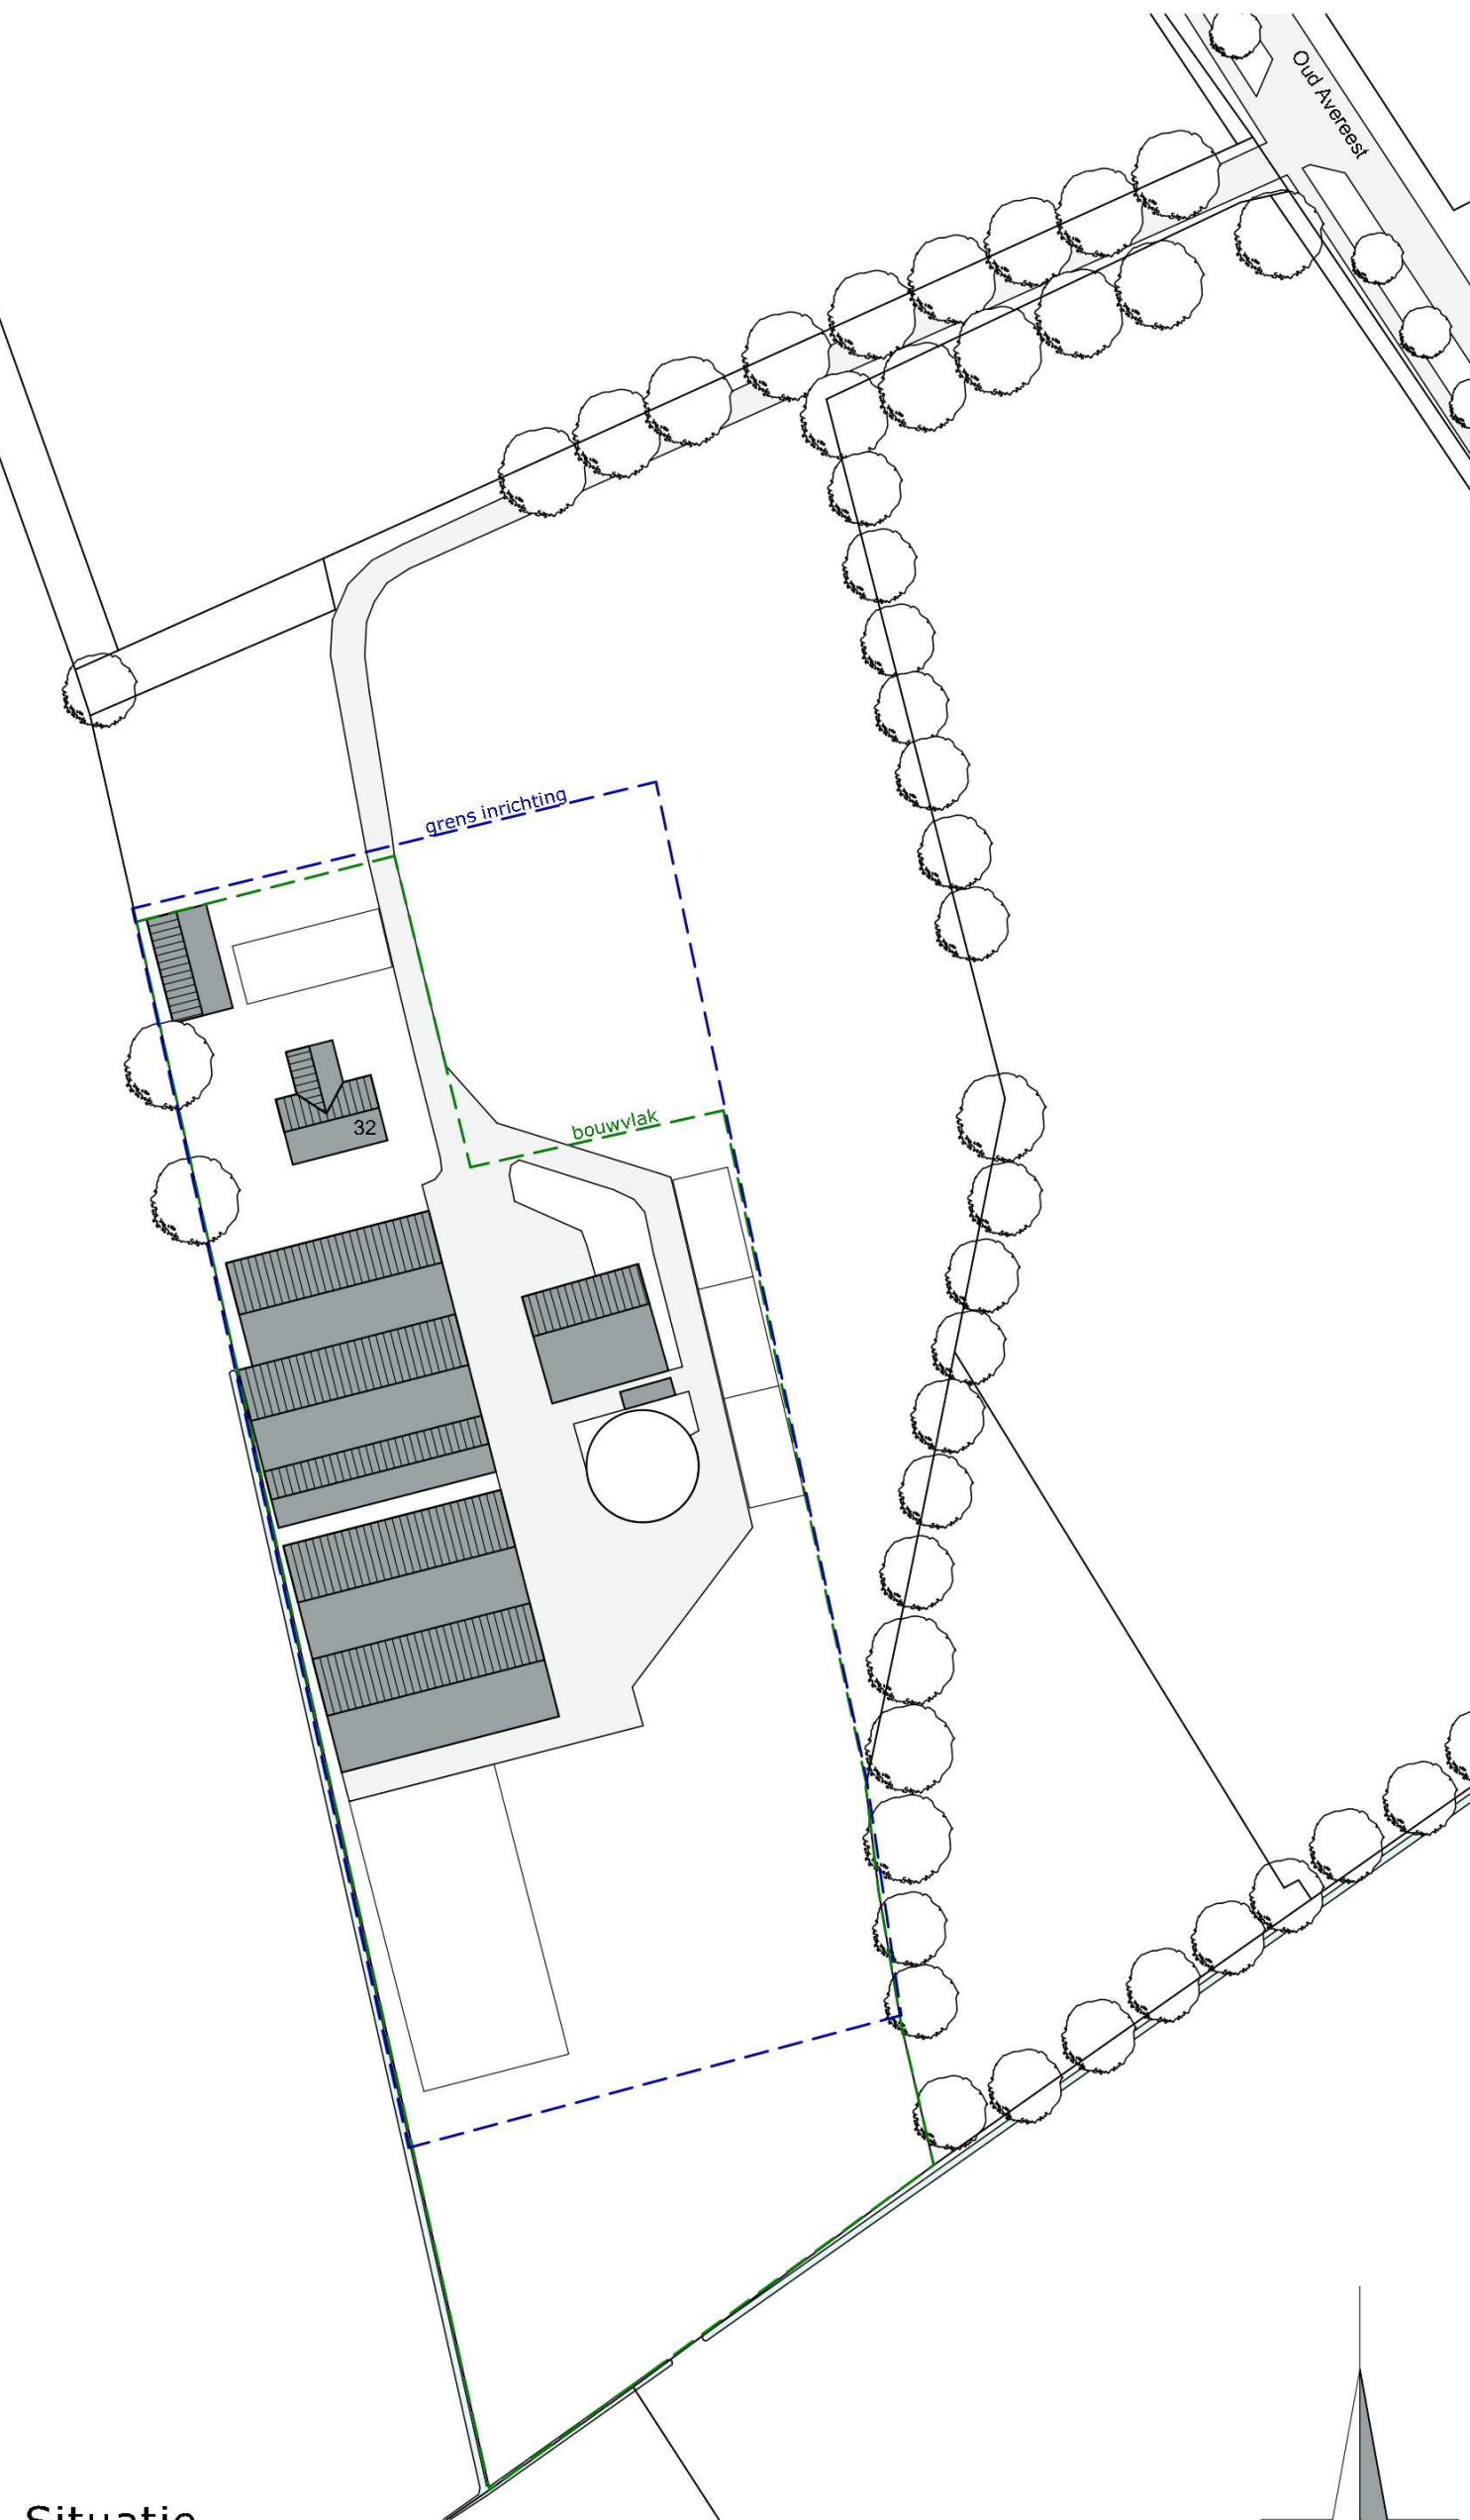

Situatie

Kad. gemeente: Avenest  
Sociaal: F nr. 3014, 3015  
Schaal: 1:1000

project:

Aanvraag Natuurvergunning  
Locatie: Oud Avenest 32, te Belding

opdrachtgever:

fase:

--

onderdeel:

Inrichtingstekening

MATEN IN HET WERK TE CONTROLEREN

datum:

17-01-2022

A:

B:

C:

D:

E:

F:

status:

getekend:

schaal:

1:200

formaat:

A0

projectnr.:

EX.21.1650

projectleider:

tekeningen:

M-01