




Zuidgevel

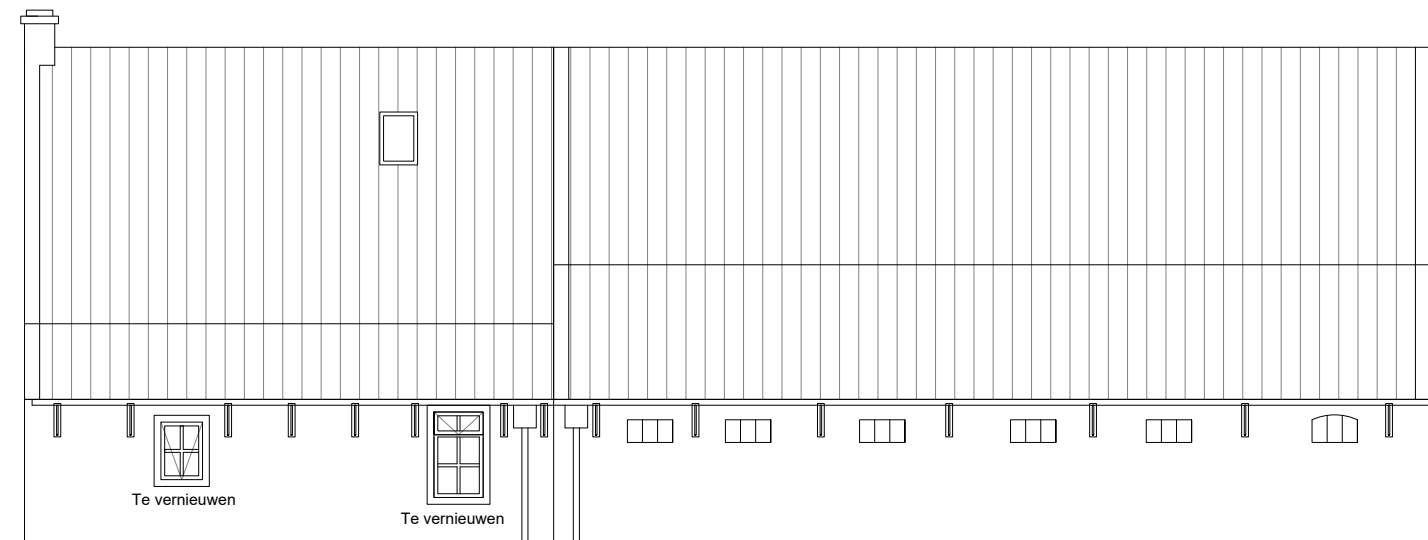

Oostgevel

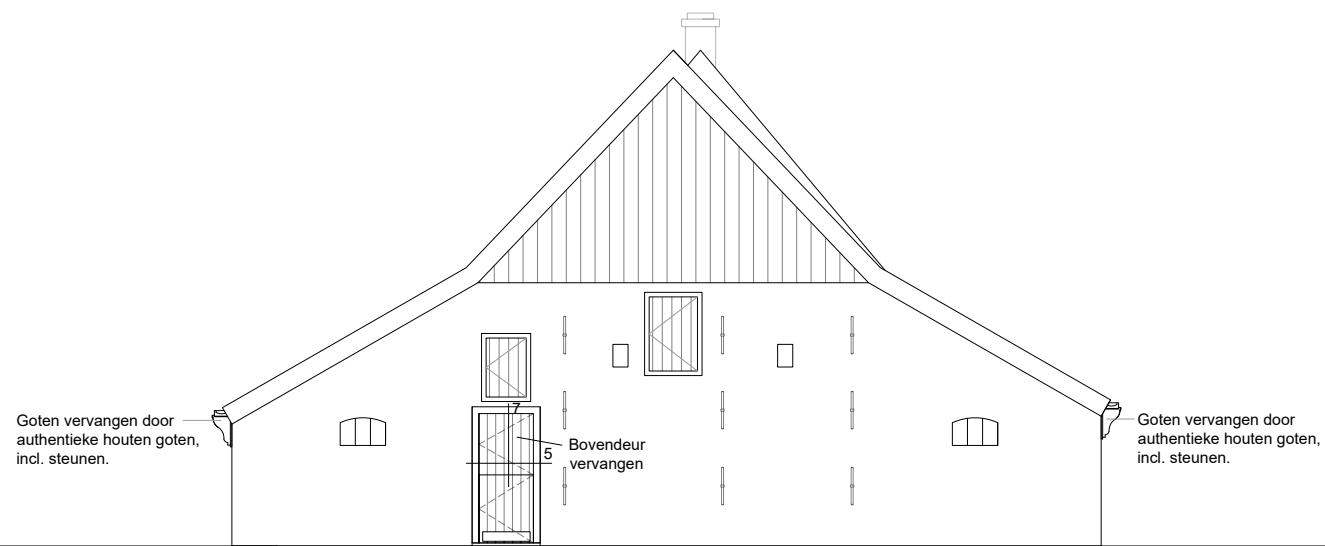


Noordgevel

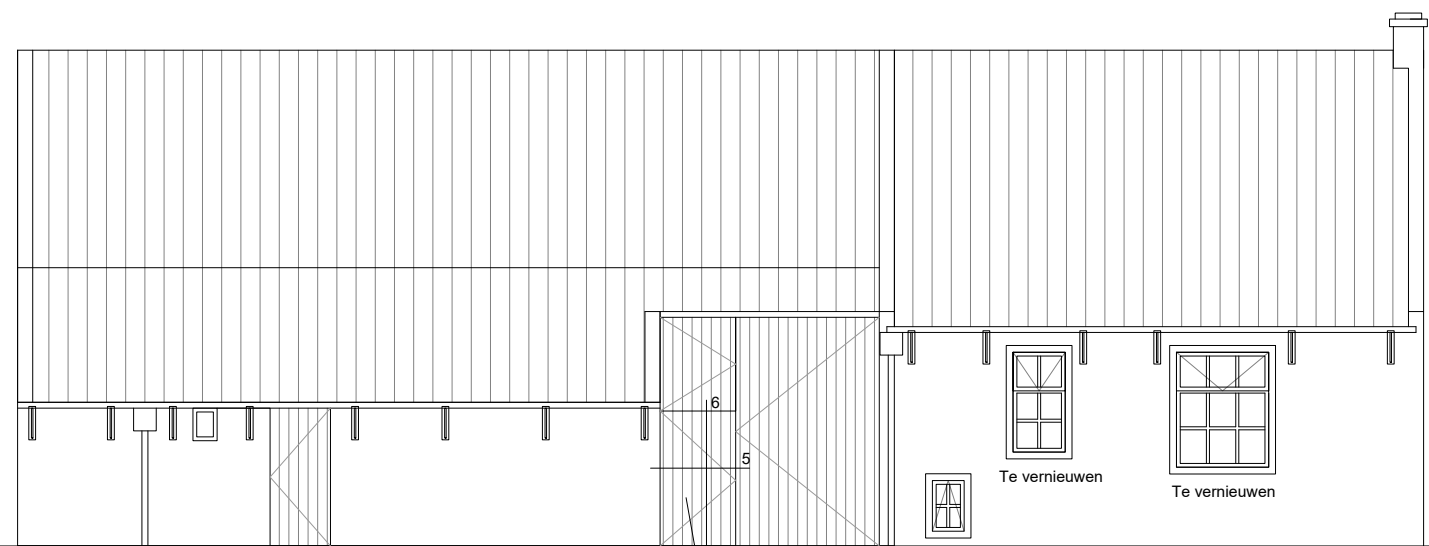

Westgevel

Materiaal en kleurgebruik

Onderdeel	Materiaal	Kleur
Voegwerk	Cement	Licht grijs
Kozijnen	Hardhout	Wit
Ramen	Hardhout	Grachtengroen
Deuren	Hardhout	Grachtengroen
Dakgoten	Hout	Grachtengroen

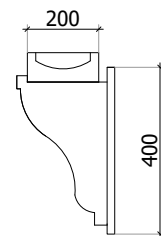

Principe detail dakgoot



In opdracht van:	[Redacted]
Project:	Renovatie - buitenkozijnen - dakgoten - voegwerk
Onderdeel:	Gevelaanzichten Bestaand - Nieuw
Schaal:	1 : 100
Formaat:	A3
Datum:	21-05-2024
Blad nr:	B.02