



Detail 1

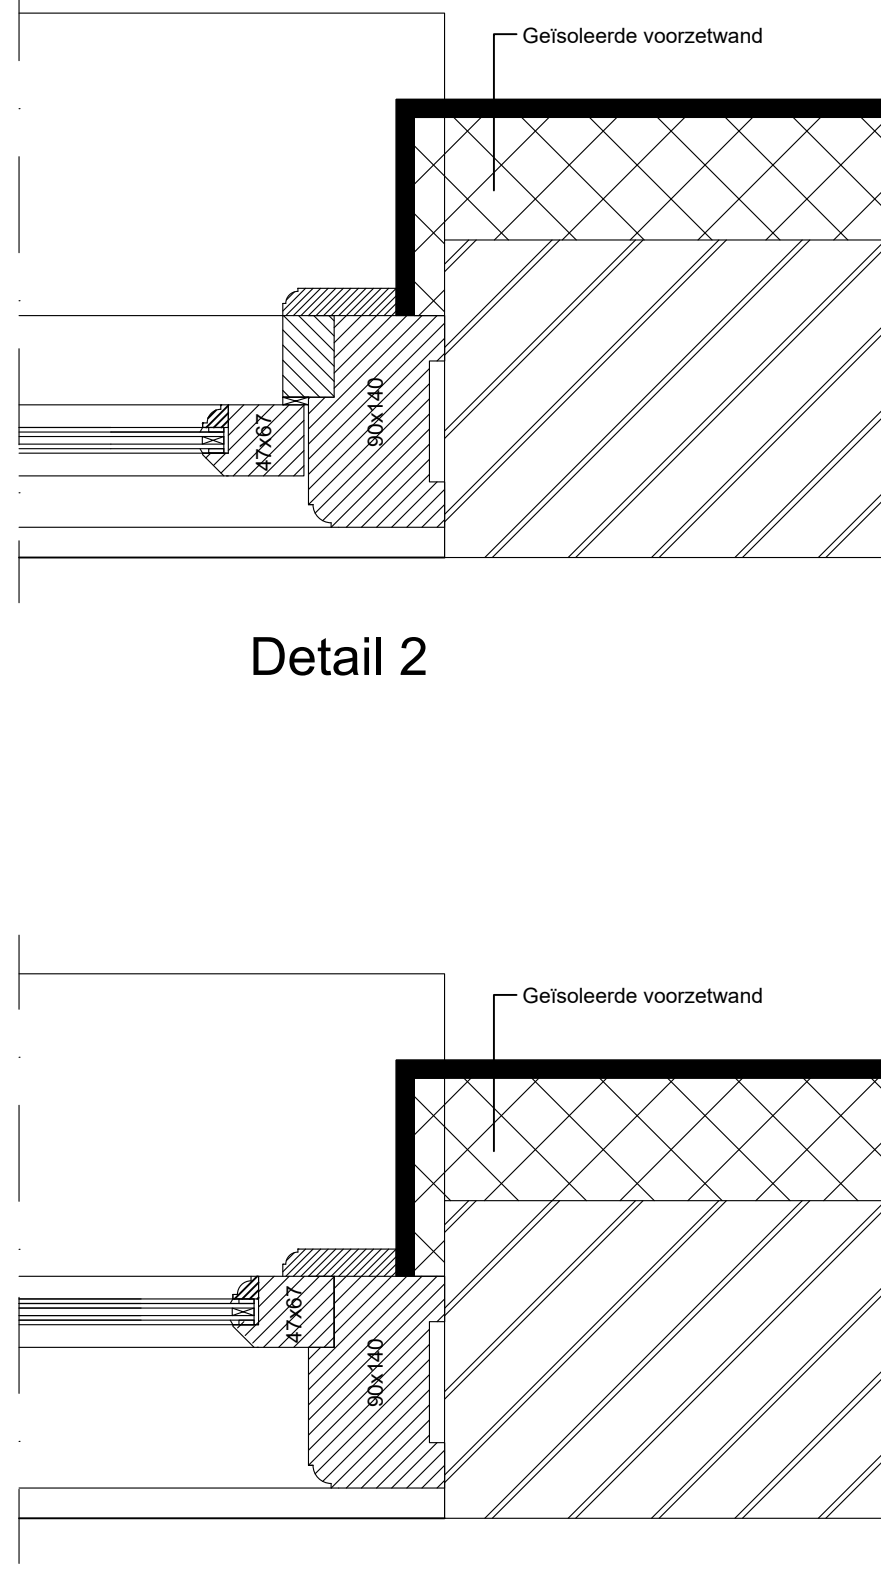

Detail 2

Detail 3

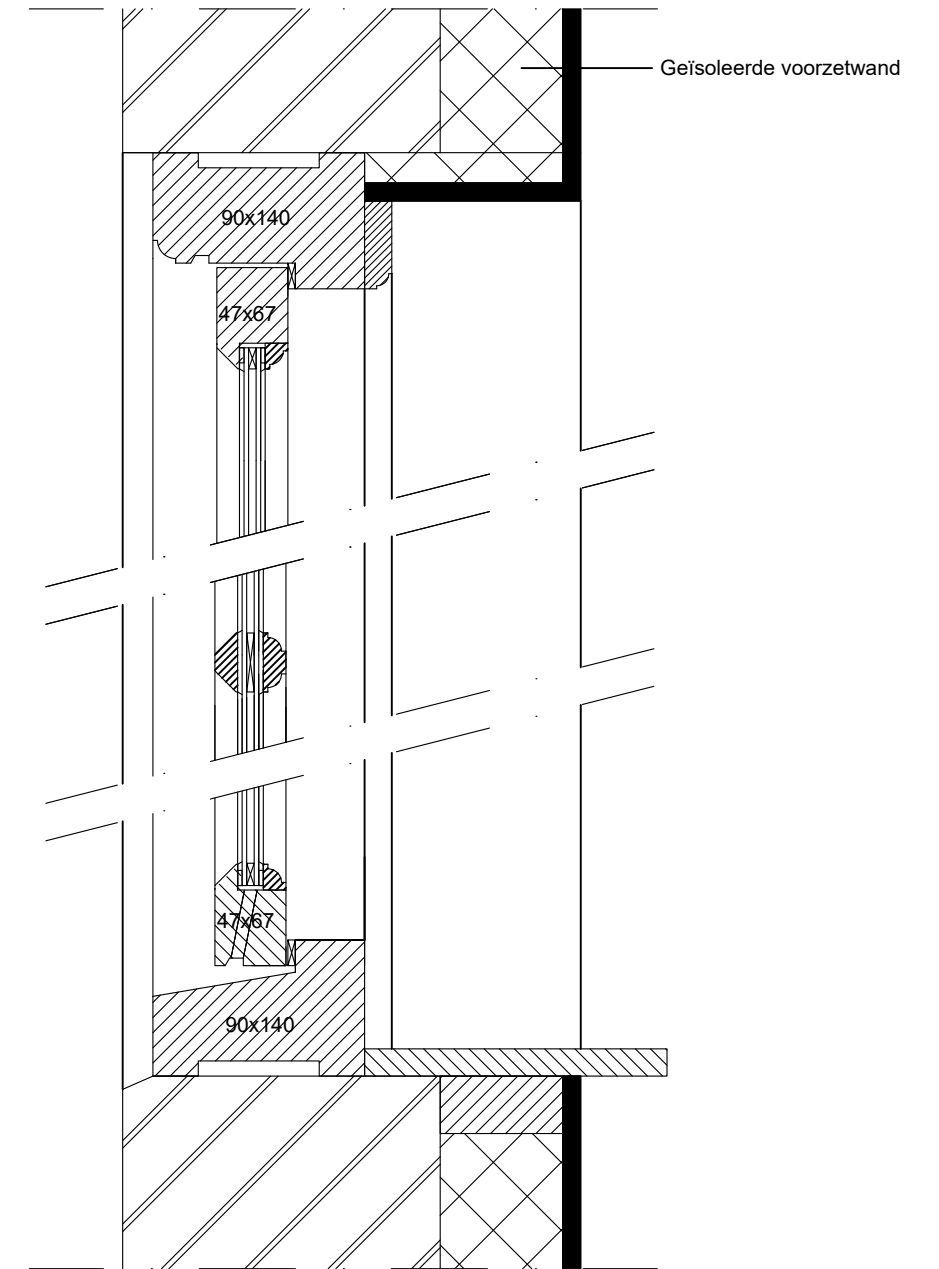

Detail 4

	
In opdracht van:	[REDACTED]
Project:	Renovatie buitenkozijnen
Onderdeel:	Kozijndetails
Schaal:	1 : 10
Formaat:	A3
Datum:	21-05-2024
Blad nr:	B.03