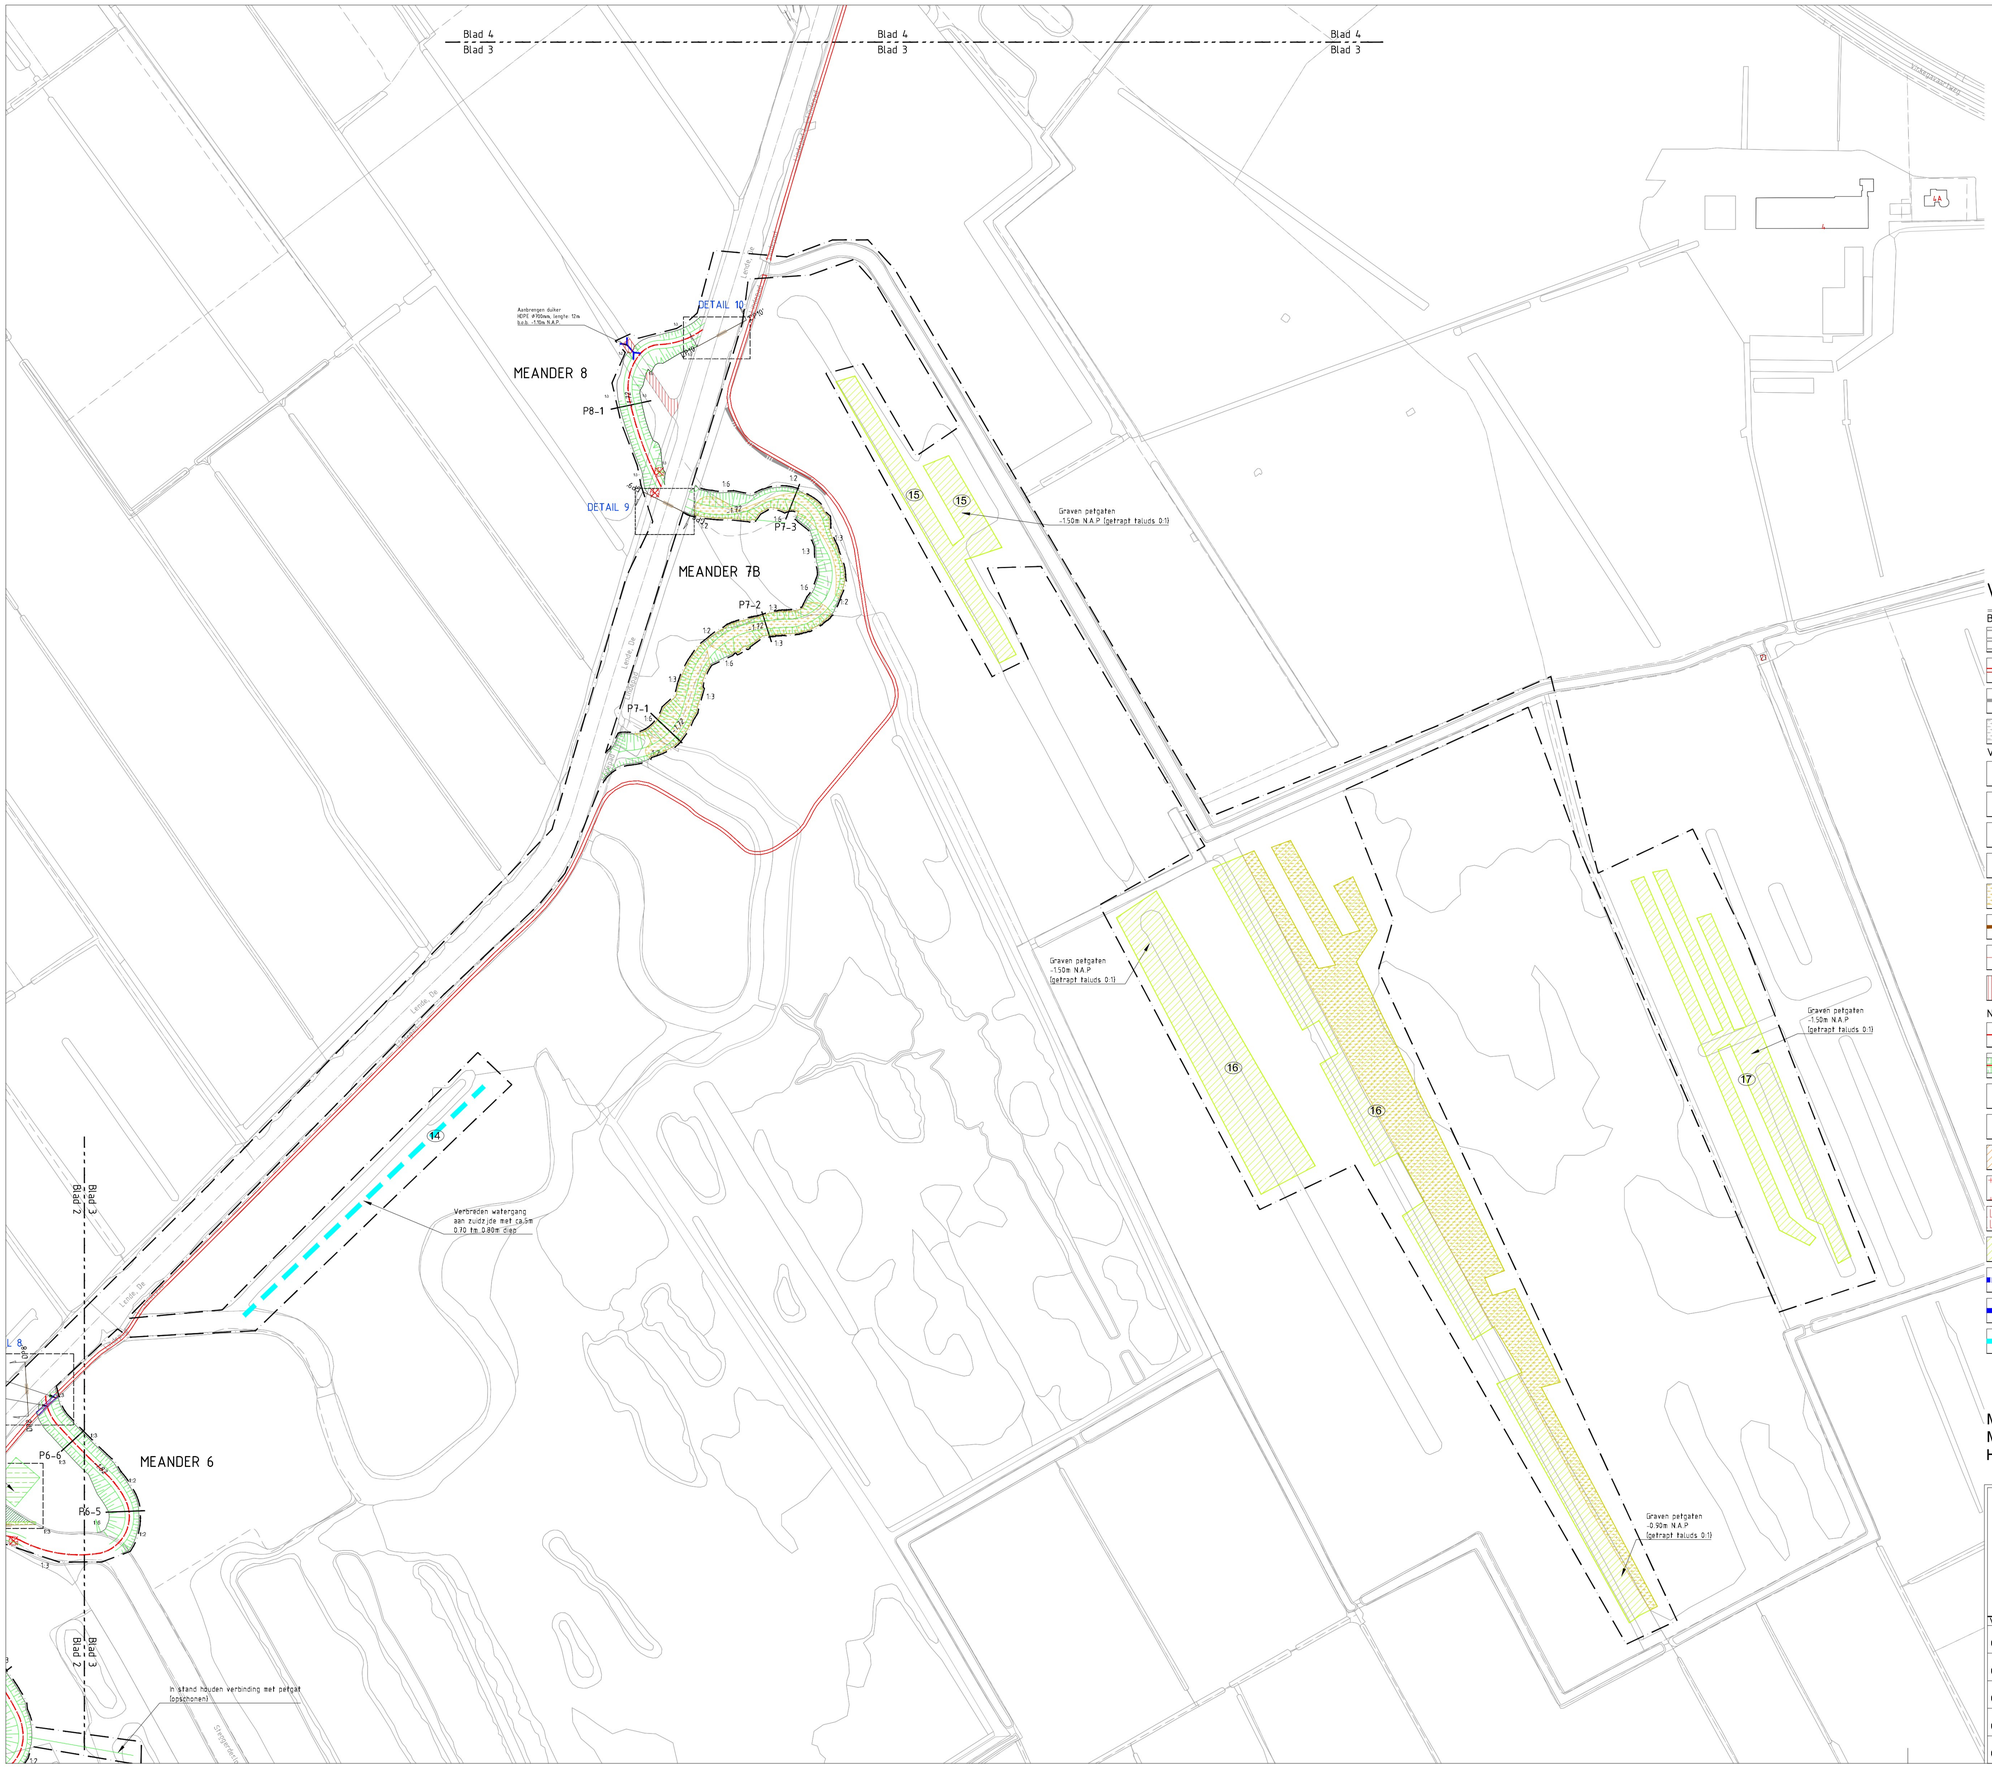

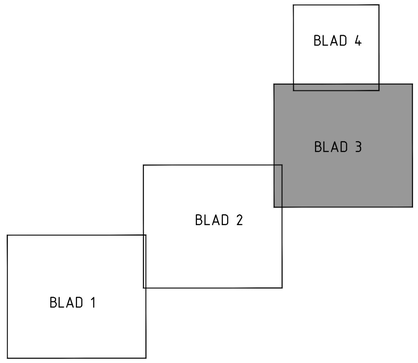

Verklaring

Bestaand

- Reeds uitgevoerde meander
- Revisie rand betonpad
- Bestaande kade (verboden voor aanmeer)
- Handhaven bosplantsoen

Vervallen

- Verwijderen brug
- Verwijderen duiker
- Verwijderen maaidam met duiker, afmeting, lengte en materiaal zijn aangepijld
- Kappen boom
- Verwijderen bosplantsoen
- Verwijderen begroeiing uit watergang
- Verwijderen damwand
- Dempen watergang

Nieuw

- As Meander
- Graven meander
- 1:6 — Taluchelling meander
- -1.70 — Bodemhoogte meander
- Afgraven tot -0.70m N.A.P.
- Afgraven maaiveld 0.20m Linde zijde, tot -0.70m N.A.P. Meanderzijde
- Afgraven maaiveld 0.20m
- Graven petgat, diepte is aangepijld
- Open graven oude waterloop/ verwijderen begroeiing
- Open graven oude waterloop
- Verbreden watergang aan zuidzijde
- Aanvullen polder
- Aanbrengen paal schot beschoeiing
- Aanbrengen (grondldam
- Aanbrengen dam van grasbetonfegels
- Dempen Steggerdasloot
- Locatie depot t.b.v. dempen Steggerdasloot
- Aanbrengen damwand
- Aanbrengen duiker, Type: Supercor Multiplate
- Locatie aanbrengen kano-hengelsportvoorziening voor uitwerking zie detail
- Locatie aanbrengen maaiseldepot voor uitwerking zie detail
- Aanbrengen slagboom voor uitwerking zie detail
- Aanbrengen brug
- Aanbrengen maaidam met duiker, afmeting, lengte en materiaal zijn aangepijld

Algemeen

- P2-2 — Profiellocatie meander
- DP1 DP11 — Profiellocatie
- 15 — Aanduiding locatie compenserende maatregel
- Werkgrens
- DETAIL 1 — Locatie detail met nummer
- Kadastrale lijn
- BGT
- Buis gevaarlijke inhoud met veiligheidszone

N

Maten in meters
Materiaalmaten in millimeters
Hoogtematen t.o.v. N.A.P.

Project	Beekdal De Linde
Onderdeel	Bestekstekening Blad 3 van 4
Opdrachtgever	Provincie Fryslân

Eelerwoude

Versie	Wijziging	Datum	Getekend	Gezien
C1	Concept	31-07-2019		
C2	Concept	05-12-2019		
C3	Concept	01-02-2021		
C4	Concept	01-09-2021		
C5	Concept	08-06-2023		

Projectnummer 6513.2	Formaat A1
Schaal 1:2000	Inventarisatiedatum
Tekeningnummer 03	Bijlagenummer
Getekend RZ	Datum aanmaken 31-07-2019

Concept

Filenaam: P:\6513.2 Beekdal Linde, bestek Bereiden\Opt\AutoCad\Werkbestanden\230314 RZ 6513.2 Bestekstekening C5.dwg