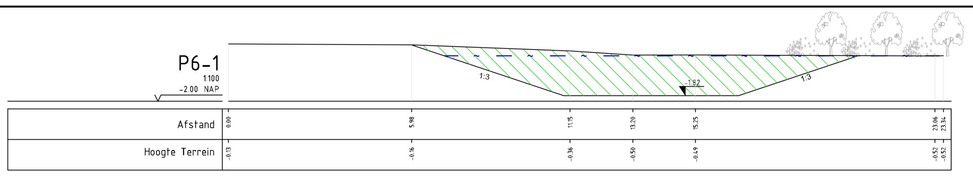

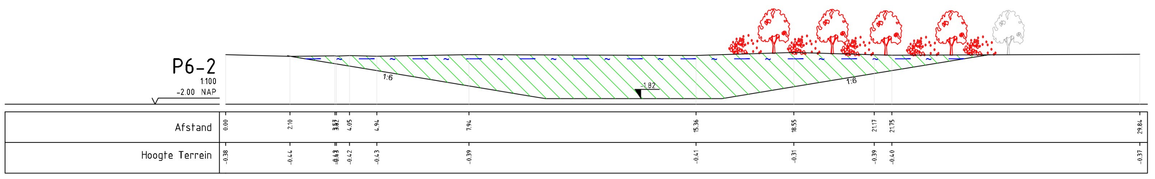

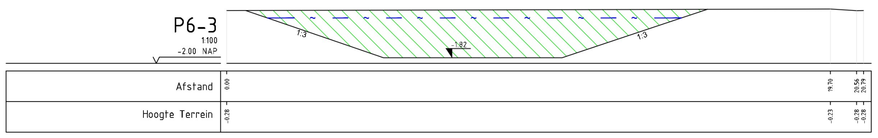

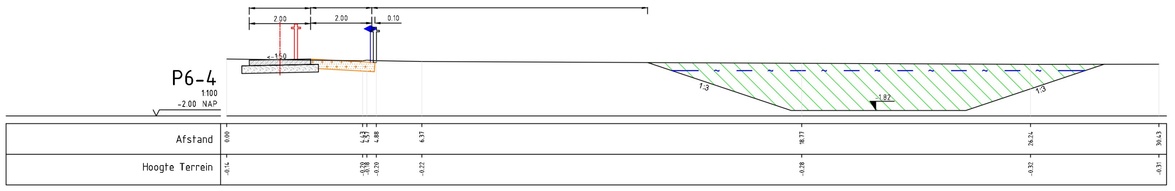

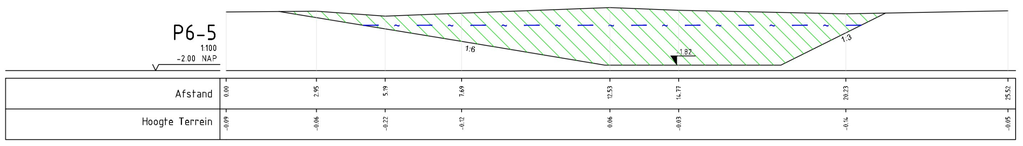

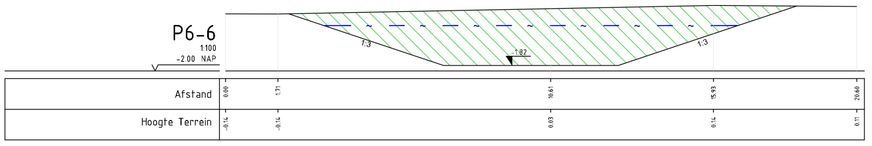

Meander 6

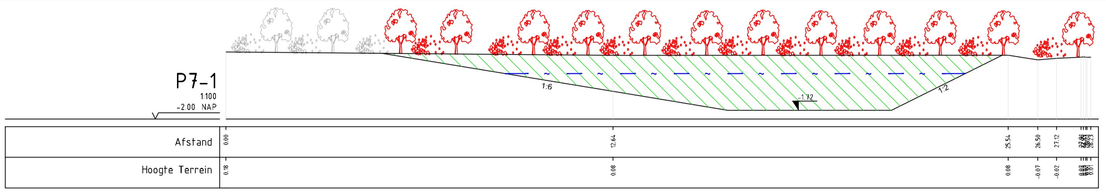

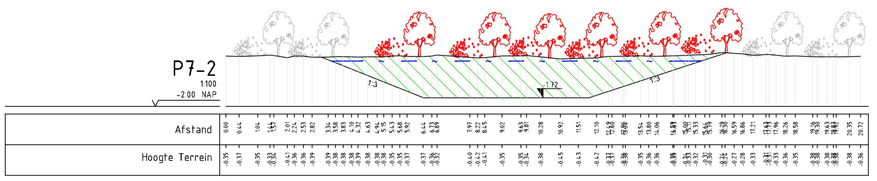

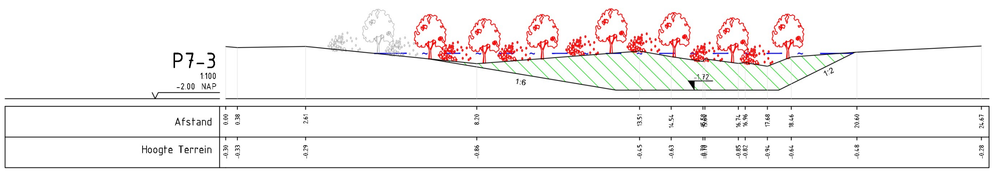

Meander 7

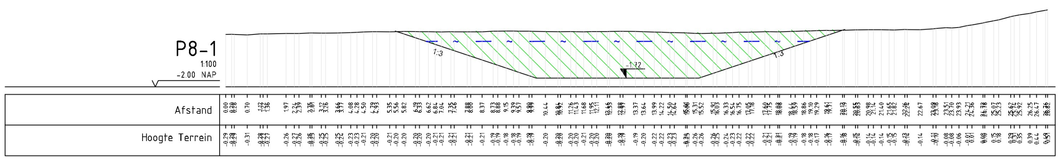

Meander 8

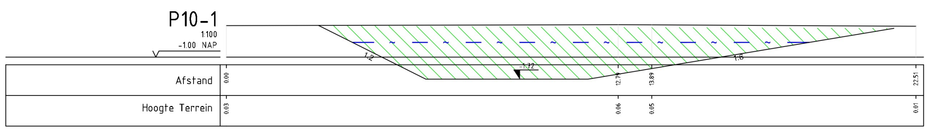

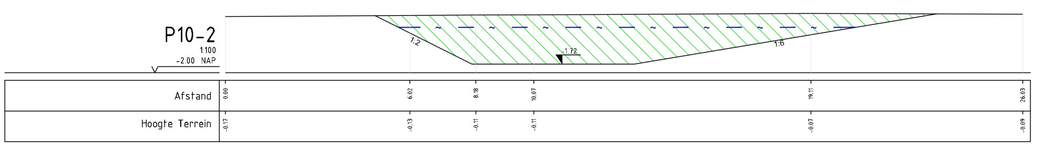

Meander 10

Verklaring

Profielen

- Bestaande maaiveld
- Grondwerklijn
- Taluchelling (1:3)
- Aanleghoogte (-1.72)
- Ontgraven grond
- Waterpeil -0.52m N.A.P.
- Handhaven begroeiling
- Verwijderen begroeiling

Maten in meters
Materiaalmaten in millimeters
Hoogtematen t.o.v. N.A.P.

Project	Beekdal De Linde
Onderdeel	Bestekstekening Profielen blad 2 van 2
Opdrachtgever	Provincie Fryslân

Eelerwoude

Versie	Wijziging	Datum	Getekend	Gezien
C1	Concept	31-07-2019		
C2	Concept	05-12-2019		
C3	Concept	01-02-2021		
C4	Concept	01-09-2021		
C5	Concept	08-06-2023		

Projectnummer 6513.2	Formaat A1
Schaal 1:100	Inventarisatiedatum
Tekeningnummer 06	Bijlagenummer
Getekend RZ	Datum aanmaken 31-07-2019

Concept